


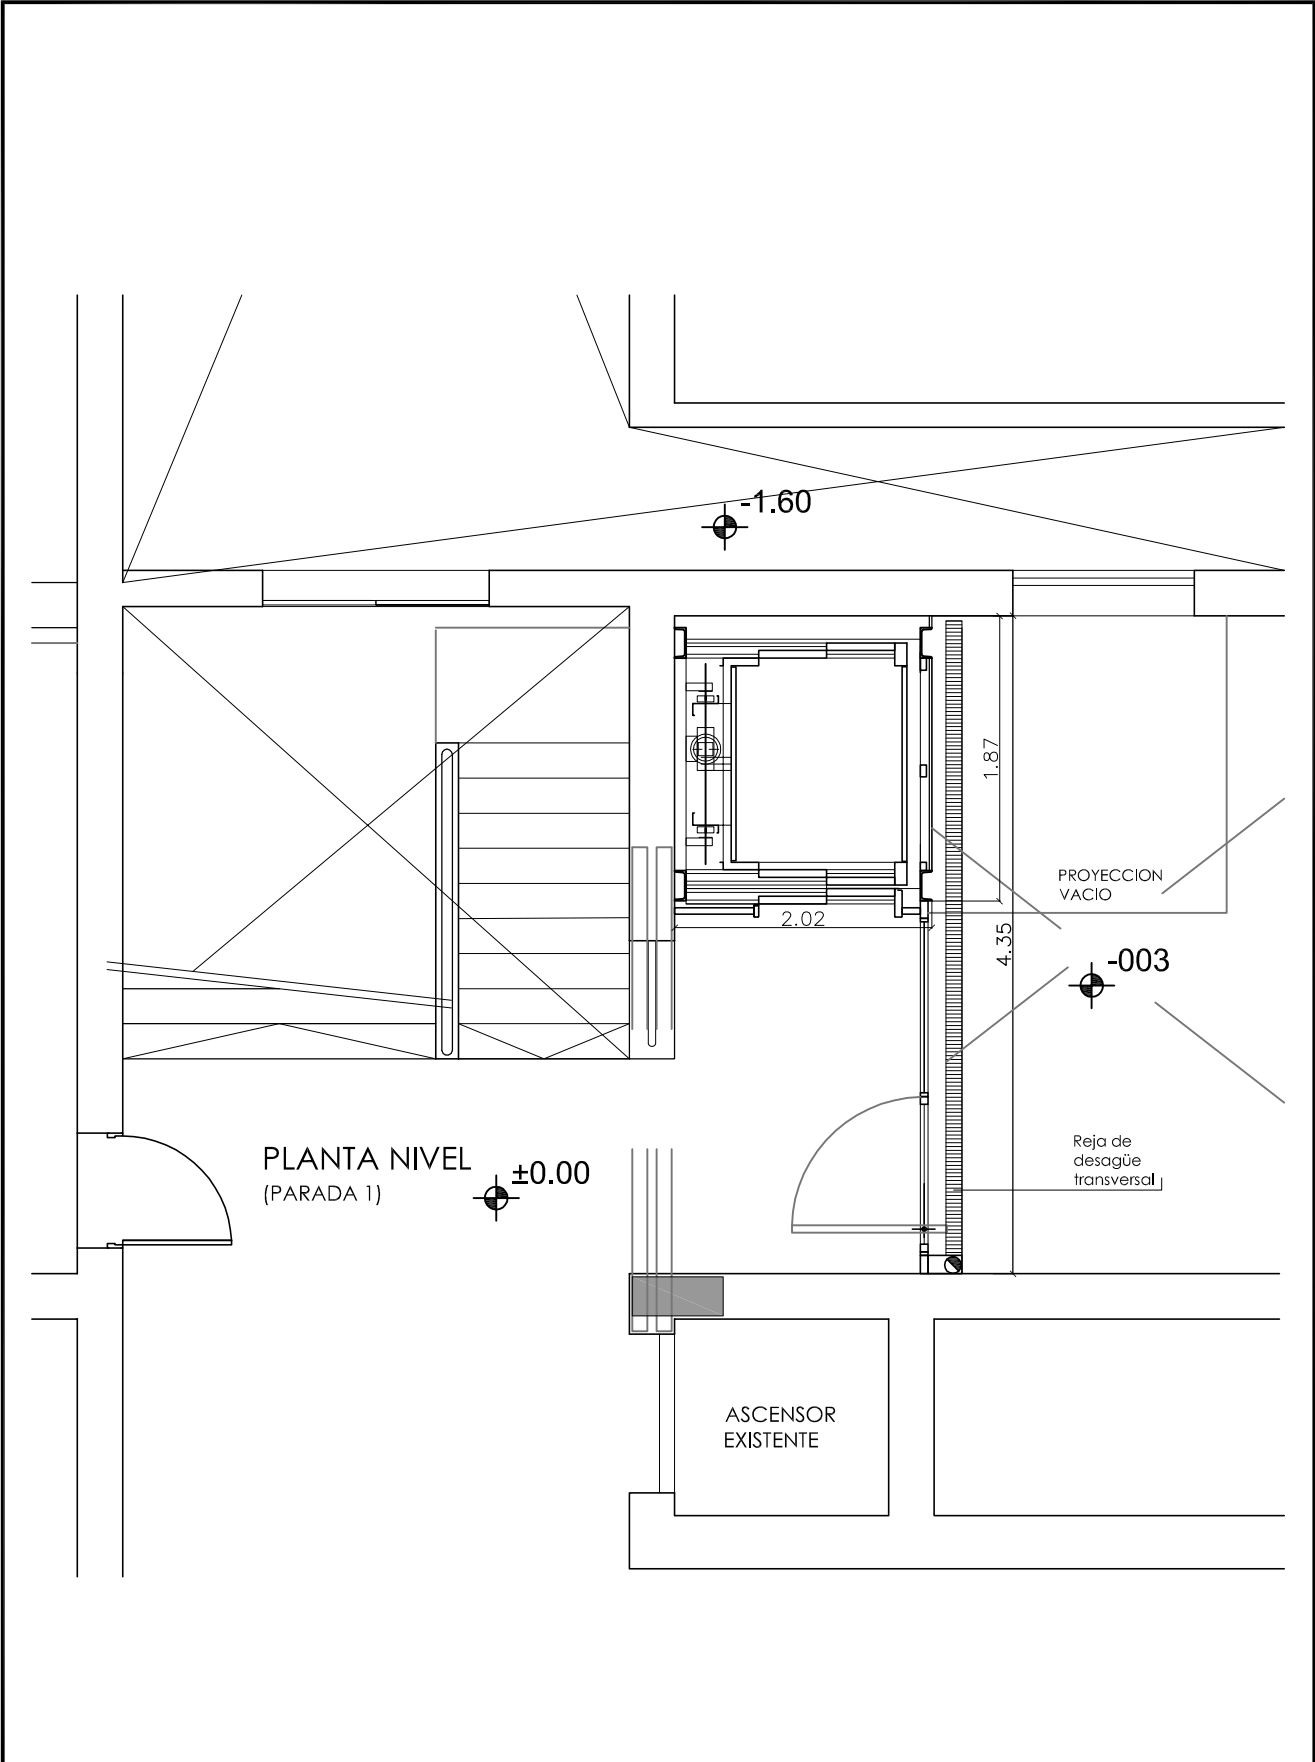

TODAS LAS MEDIDAS SE VERIFICAN EN OBRA

SUPERIOR TRIBUNAL DE JUSTICIA DE LA PROVINCIA DE ENTRE RÍOS
DIRECCION DE ARQUITECTURA JUDICIAL



OBRA: ENVOLVENTE ASCENSOR Y PINTURA PATIO.

PLANO: PLANTA BAJA PARADA 1.-

INMUEBLE: EDIF. TRIBUNALES MITRE N° 133

LOCALIDAD: CONCORDIA



DEPARTAMENTO: CONCORDIA

PROYECTO: DIRECCIÓN DE ARQUITECTURA



FECHA: SEPTIEMBRE DE 2026

ESCALA: 1/50


01₁₂

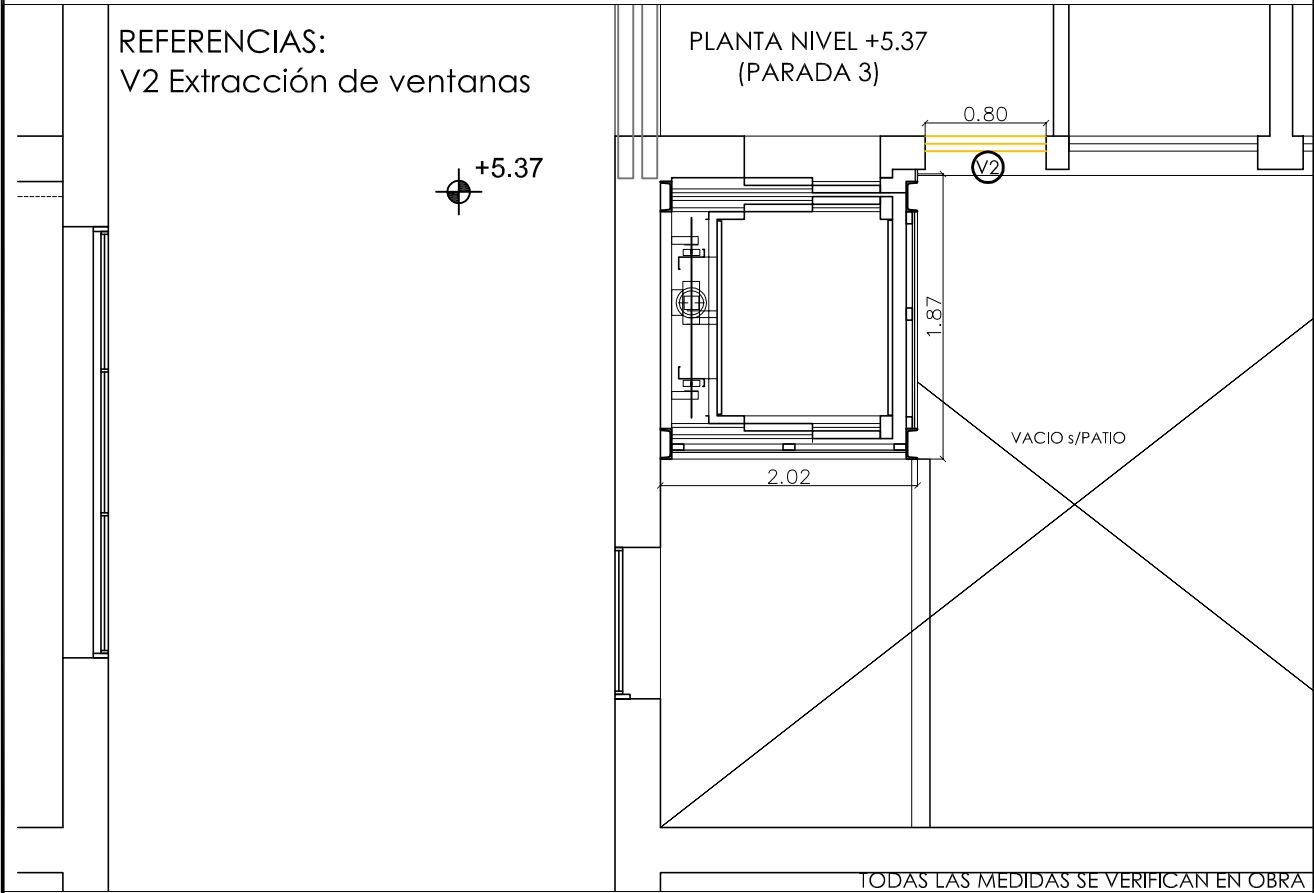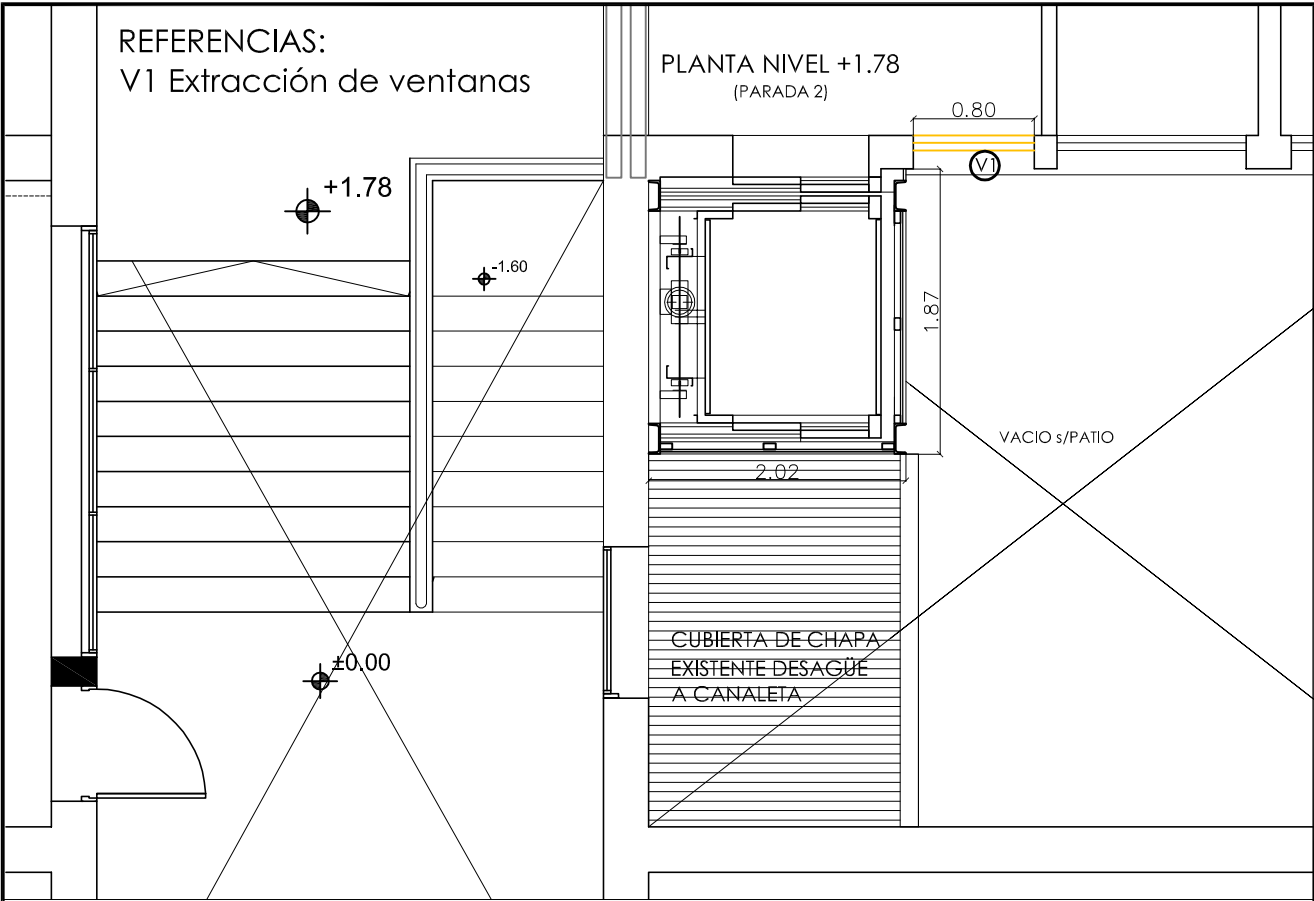

SUPERIOR TRIBUNAL DE JUSTICIA DE LA PROVINCIA DE ENTRE RÍOS			
DIRECCION DE ARQUITECTURA JUDICIAL			
OBRA: ENVOLVENTE ASCENSOR Y PINTURA PATIO.			
PLANO: Extracción de carpinterías en paradas 2 y 3.-		INMUEBLE: EDIF. TRIBUNALES MITRE N° 133	
LOCALIDAD: CONCORDIA	DEPARTAMENTO: CONCORDIA		02 ₁₂
PROYECTO: DIRECCIÓN DE ARQUITECTURA	FECHA: SEPTIEMBRE DE 2026	ESCALA: 1/50	

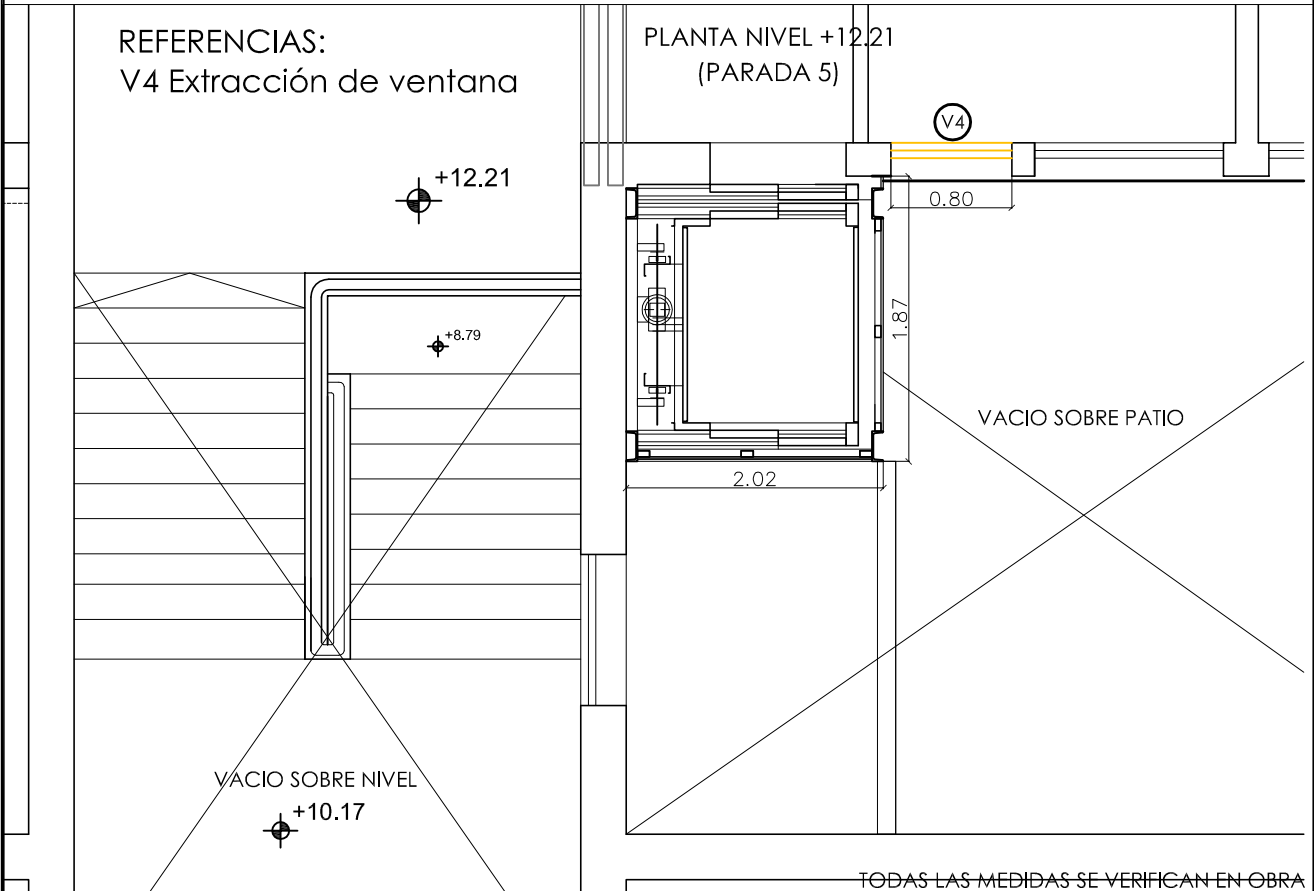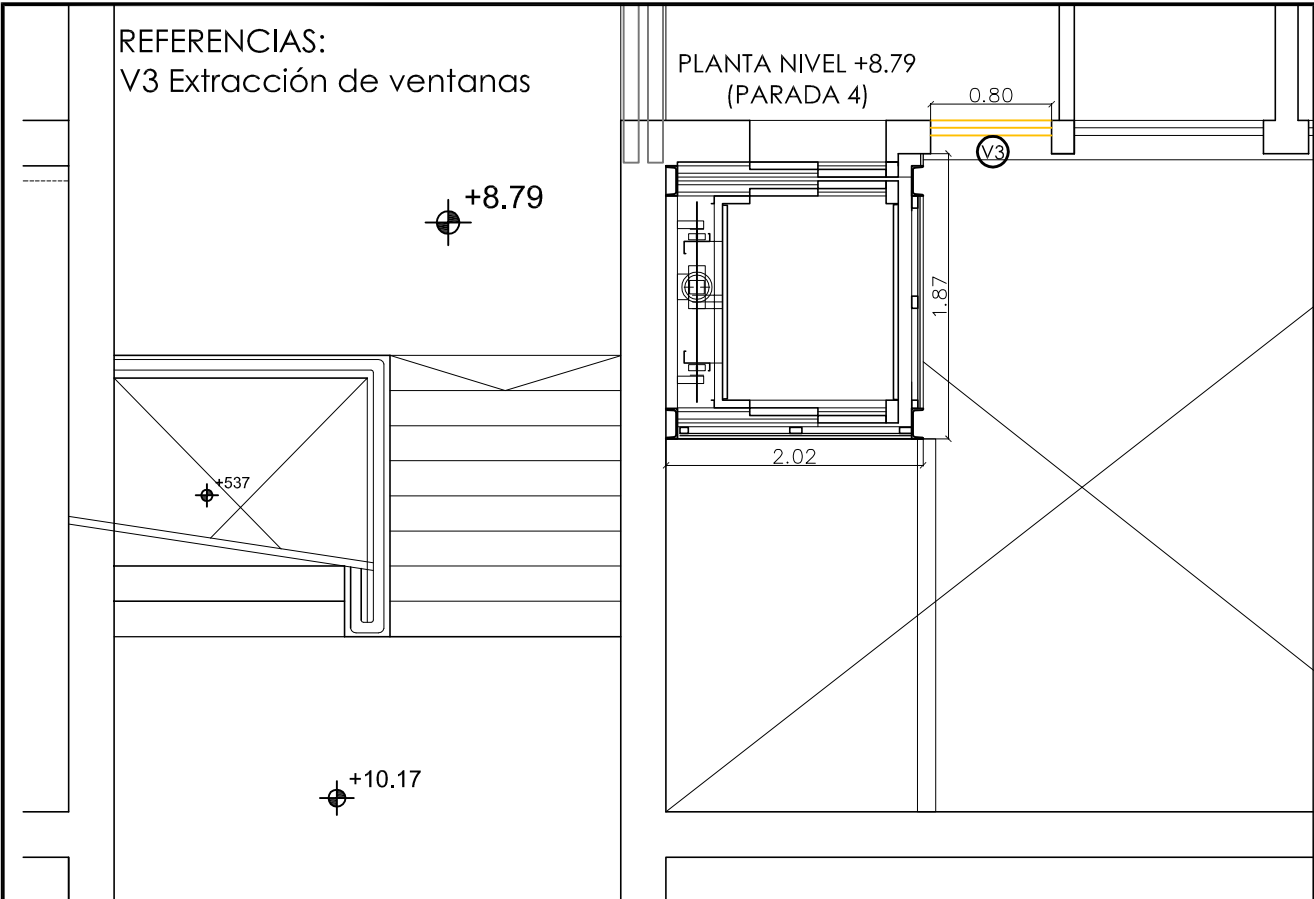


SUPERIOR TRIBUNAL DE JUSTICIA DE LA PROVINCIA DE ENTRE RÍOS			
DIRECCION DE ARQUITECTURA JUDICIAL			
OBRA: ENVOLVENTE ASCENSOR Y PINTURA PATIO.			
PLANO: Extracción de carpinterías en paradas 4 y 5.-		INMUEBLE: EDIF. TRIBUNALES MITRE N° 133	
LOCALIDAD: CONCORDIA	DEPARTAMENTO: CONCORDIA		03 ₁₂
PROYECTO: DIRECCIÓN DE ARQUITECTURA	FECHA: SEPTIEMBRE DE 2026	ESCALA: 1/50	

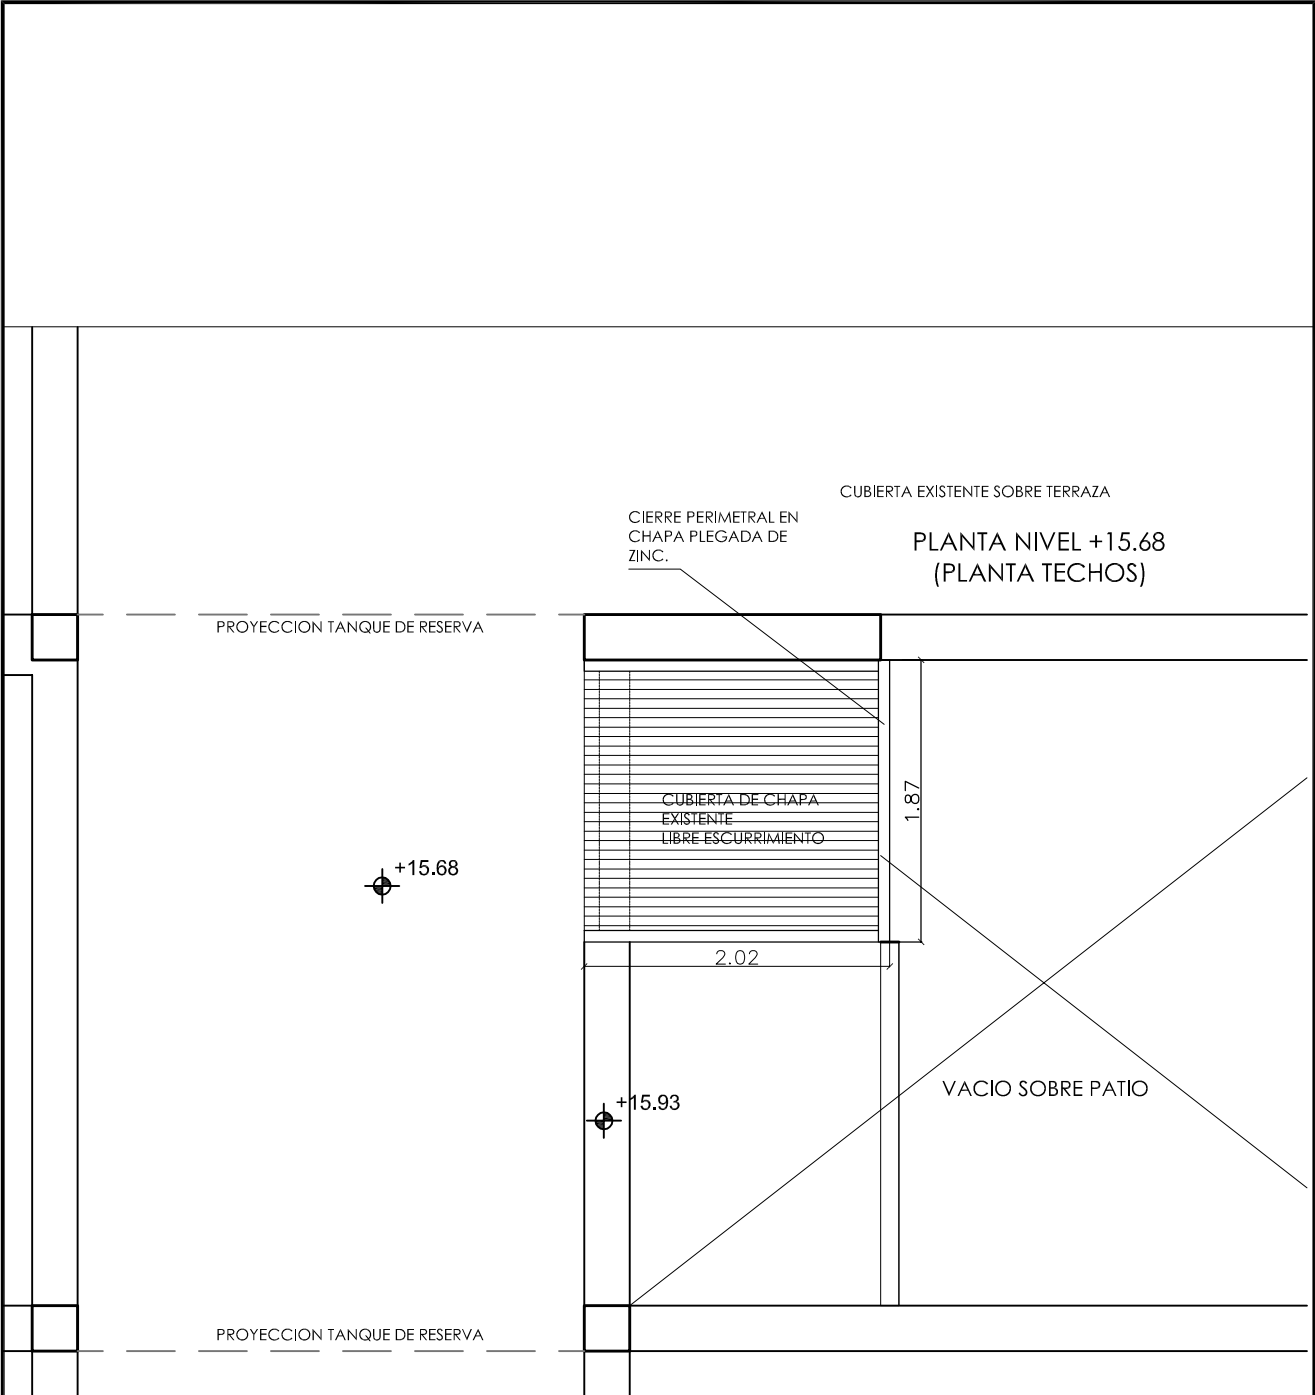

TODAS LAS MEDIDAS SE VERIFICAN EN OBRA

SUPERIOR TRIBUNAL DE JUSTICIA DE LA PROVINCIA DE ENTRE RÍOS			
DIRECCION DE ARQUITECTURA JUDICIAL			
OBRA: ENVOLVENTE ASCENSOR Y PINTURA PATIO.			
PLANO: PLANTA DE TECHOS.-		INMUEBLE: EDIF. TRIBUNALES MITRE Nº 133	
LOCALIDAD: CONCORDIA	DEPARTAMENTO: CONCORDIA		0412
PROYECTO: DIRECCIÓN DE ARQUITECTURA	FECHA: SEPTIEMBRE DE 2026	ESCALA:1/50	

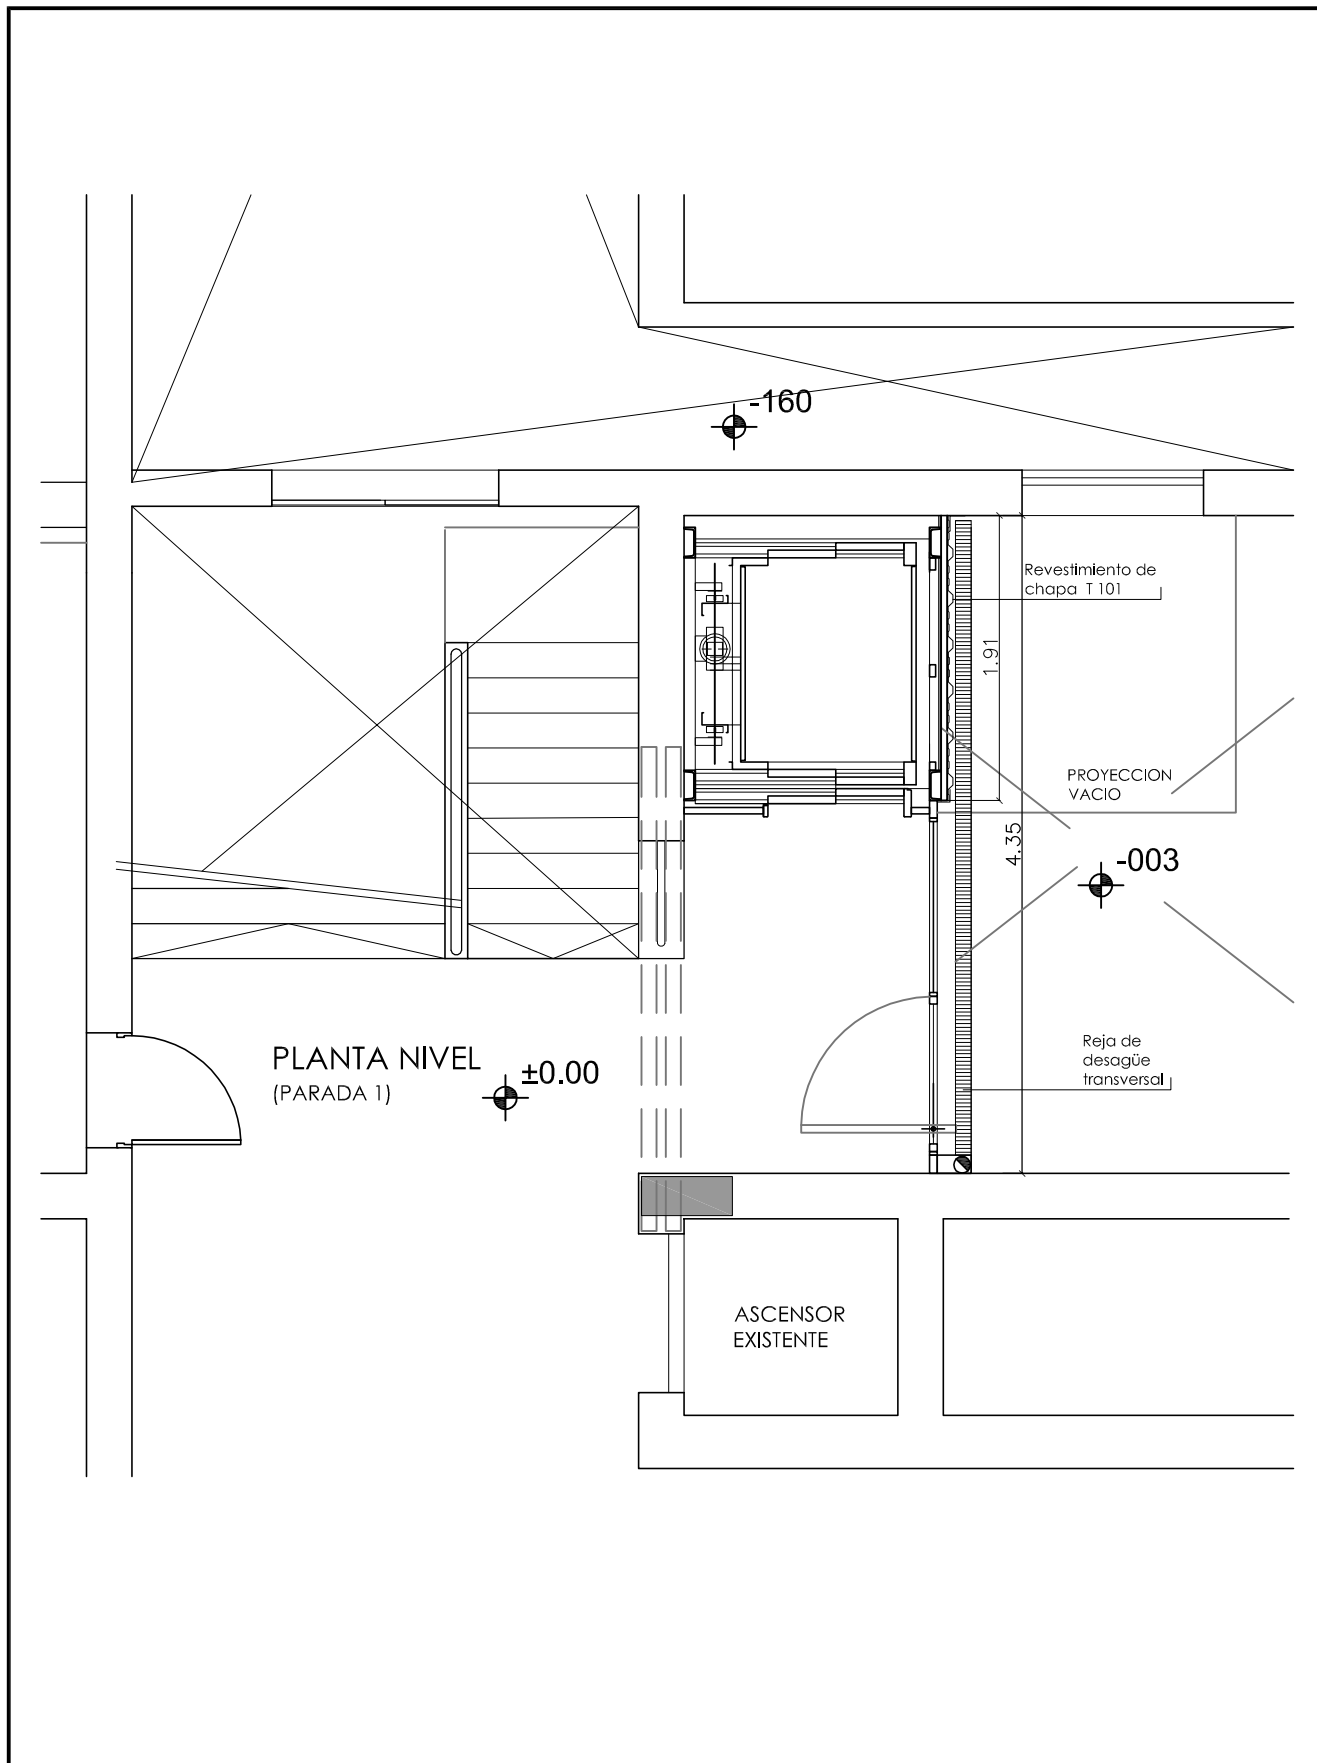

TODAS LAS MEDIDAS SE VERIFICAN EN OBRA

SUPERIOR TRIBUNAL DE JUSTICIA DE LA PROVINCIA DE ENTRE RÍOS
DIRECCION DE ARQUITECTURA JUDICIAL



OBRA: ENVOLVENTE ASCENSOR Y PINTURA PATIO.

PLANO: PLANTA BAJA PARADA 1.-

INMUEBLE: EDIF. TRIBUNALES MITRE N° 133

LOCALIDAD: CONCORDIA


DEPARTAMENTO: CONCORDIA

PROYECTO: DIRECCIÓN DE ARQUITECTURA

FECHA: SEPTIEMBRE DE 2026

ESCALA: 1/50

05₁₂

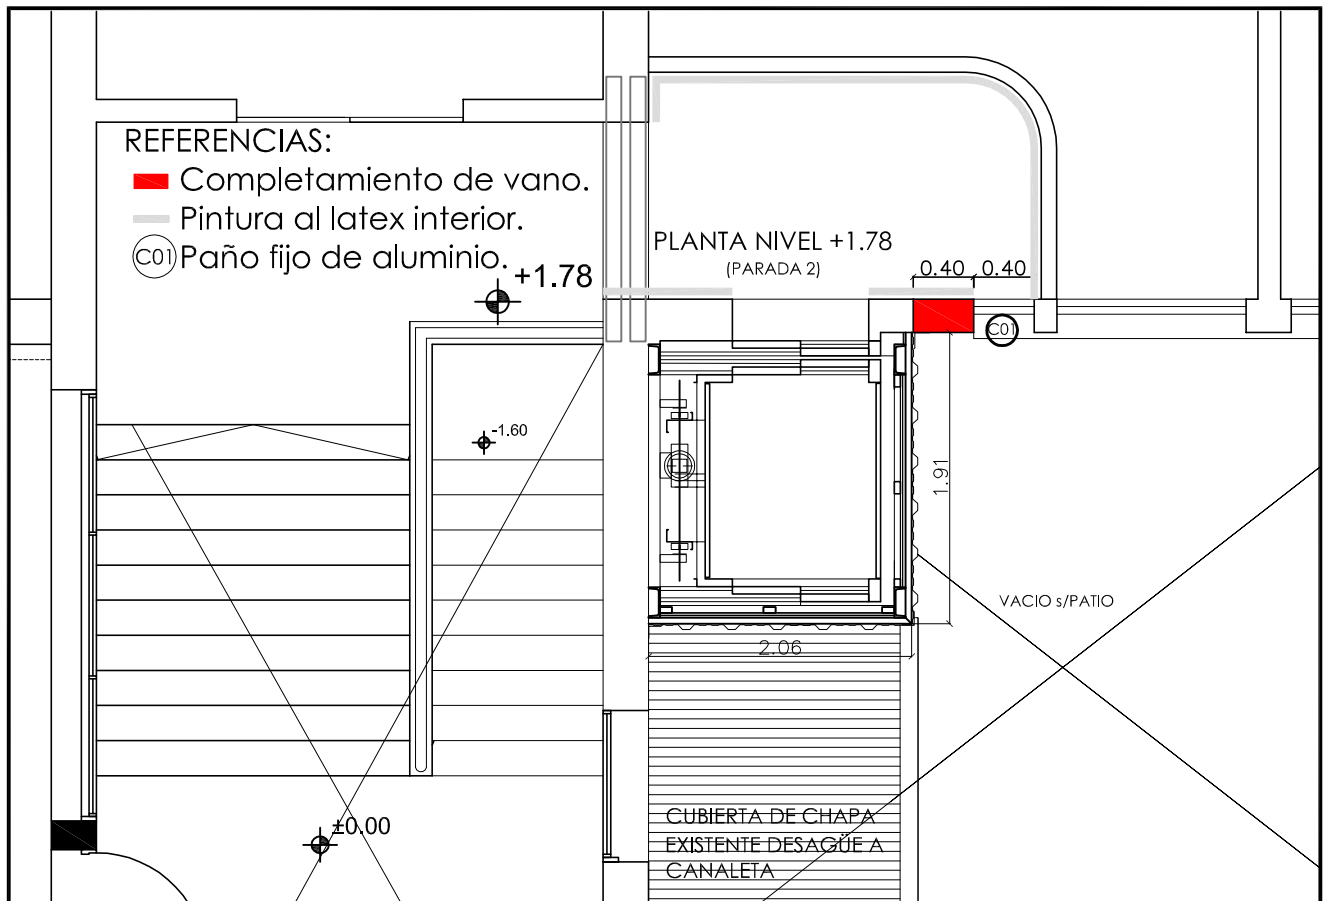

SUPERIOR TRIBUNAL DE JUSTICIA DE LA PROVINCIA DE ENTRE RÍOS
DIRECCION DE ARQUITECTURA JUDICIAL



OBRA: ENVOLVENTE ASCENSOR Y PINTURA PATIO.

PLANO: MAPOSTERIA + ABERTURA + PINTURA EN PARADAS 2 Y 3.-

INMUEBLE: EDIF. TRIBUNALES MITRE N° 133

LOCALIDAD: CONCORDIA



DEPARTAMENTO: CONCORDIA

PROYECTO: DIRECCIÓN DE ARQUITECTURA


FECHA: SEPTIEMBRE DE 2026

ESCALA: 1/50

0612

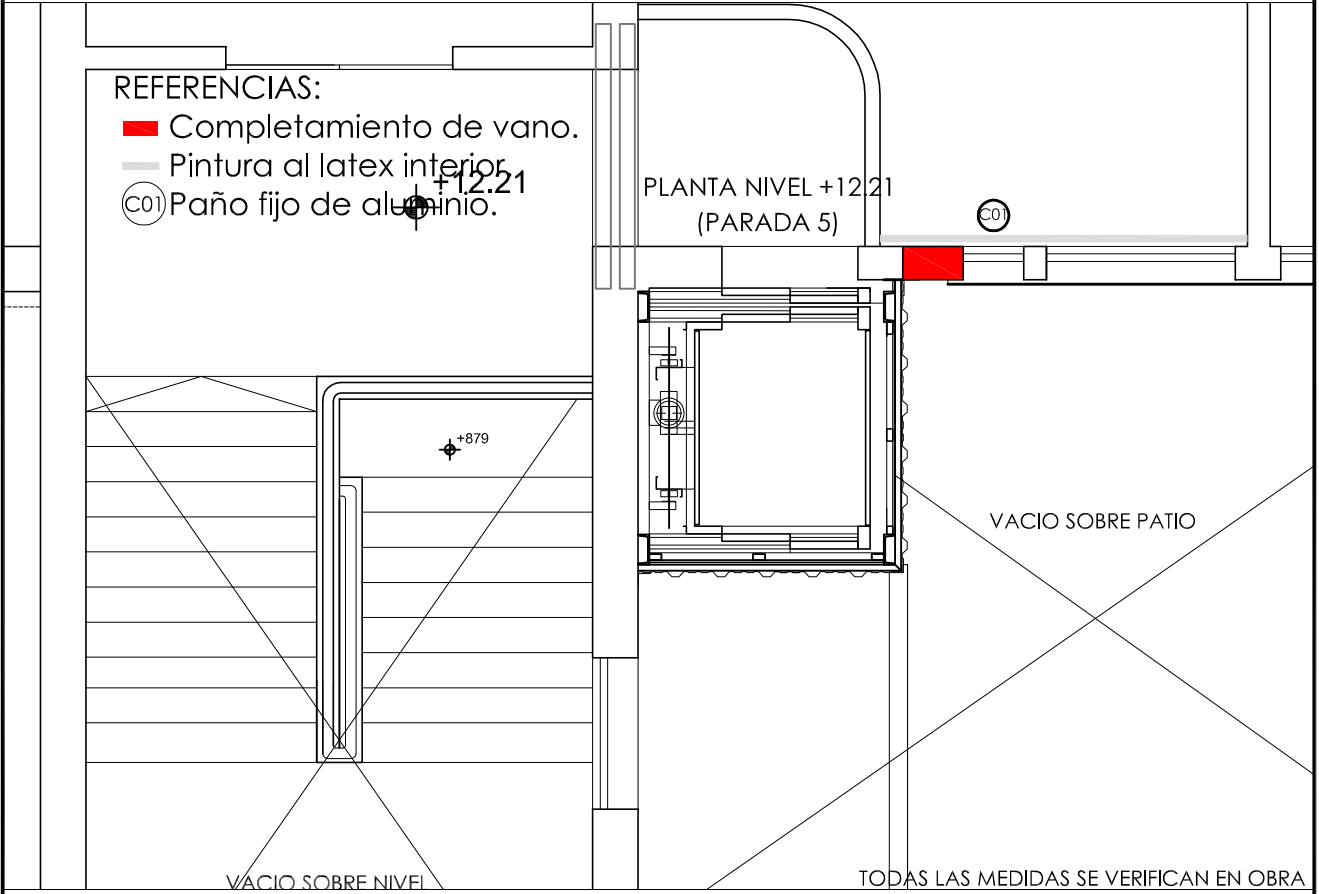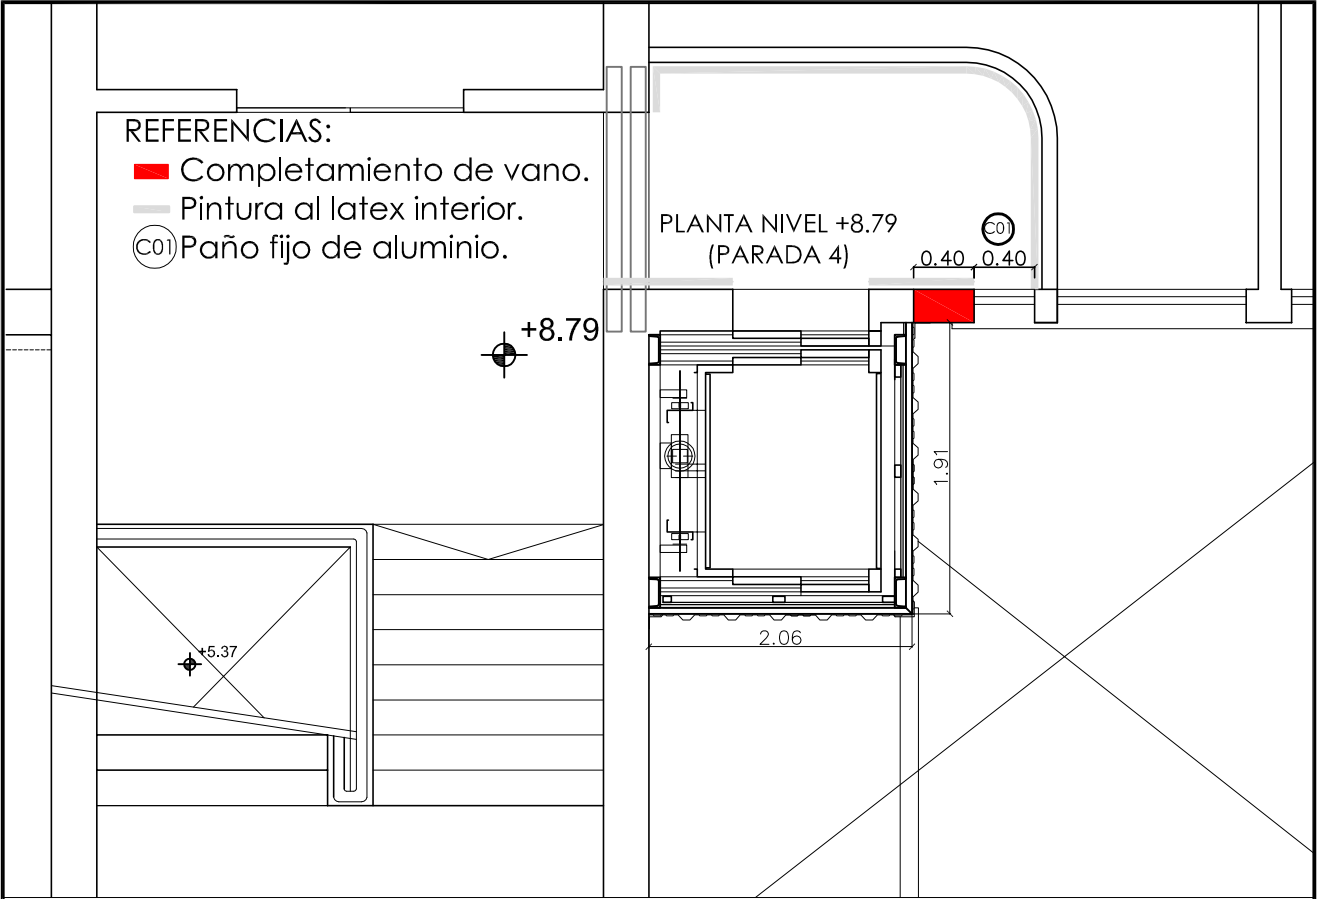


SUPERIOR TRIBUNAL DE JUSTICIA DE LA PROVINCIA DE ENTRE RÍOS			
DIRECCION DE ARQUITECTURA JUDICIAL			
OBRA: ENVOLVENTE ASCENSOR Y PINTURA PATIO.			
PLANO: MAPOSTERIA + ABERTURA + PINTURA EN PARADAS 4 Y 5.-		INMUEBLE: EDIF. TRIBUNALES MITRE N° 133	
LOCALIDAD: CONCORDIA	DEPARTAMENTO: CONCORDIA		07 ₁₂
PROYECTO: DIRECCIÓN DE ARQUITECTURA	FECHA: SEPTIEMBRE DE 2026	ESCALA: 1/50	

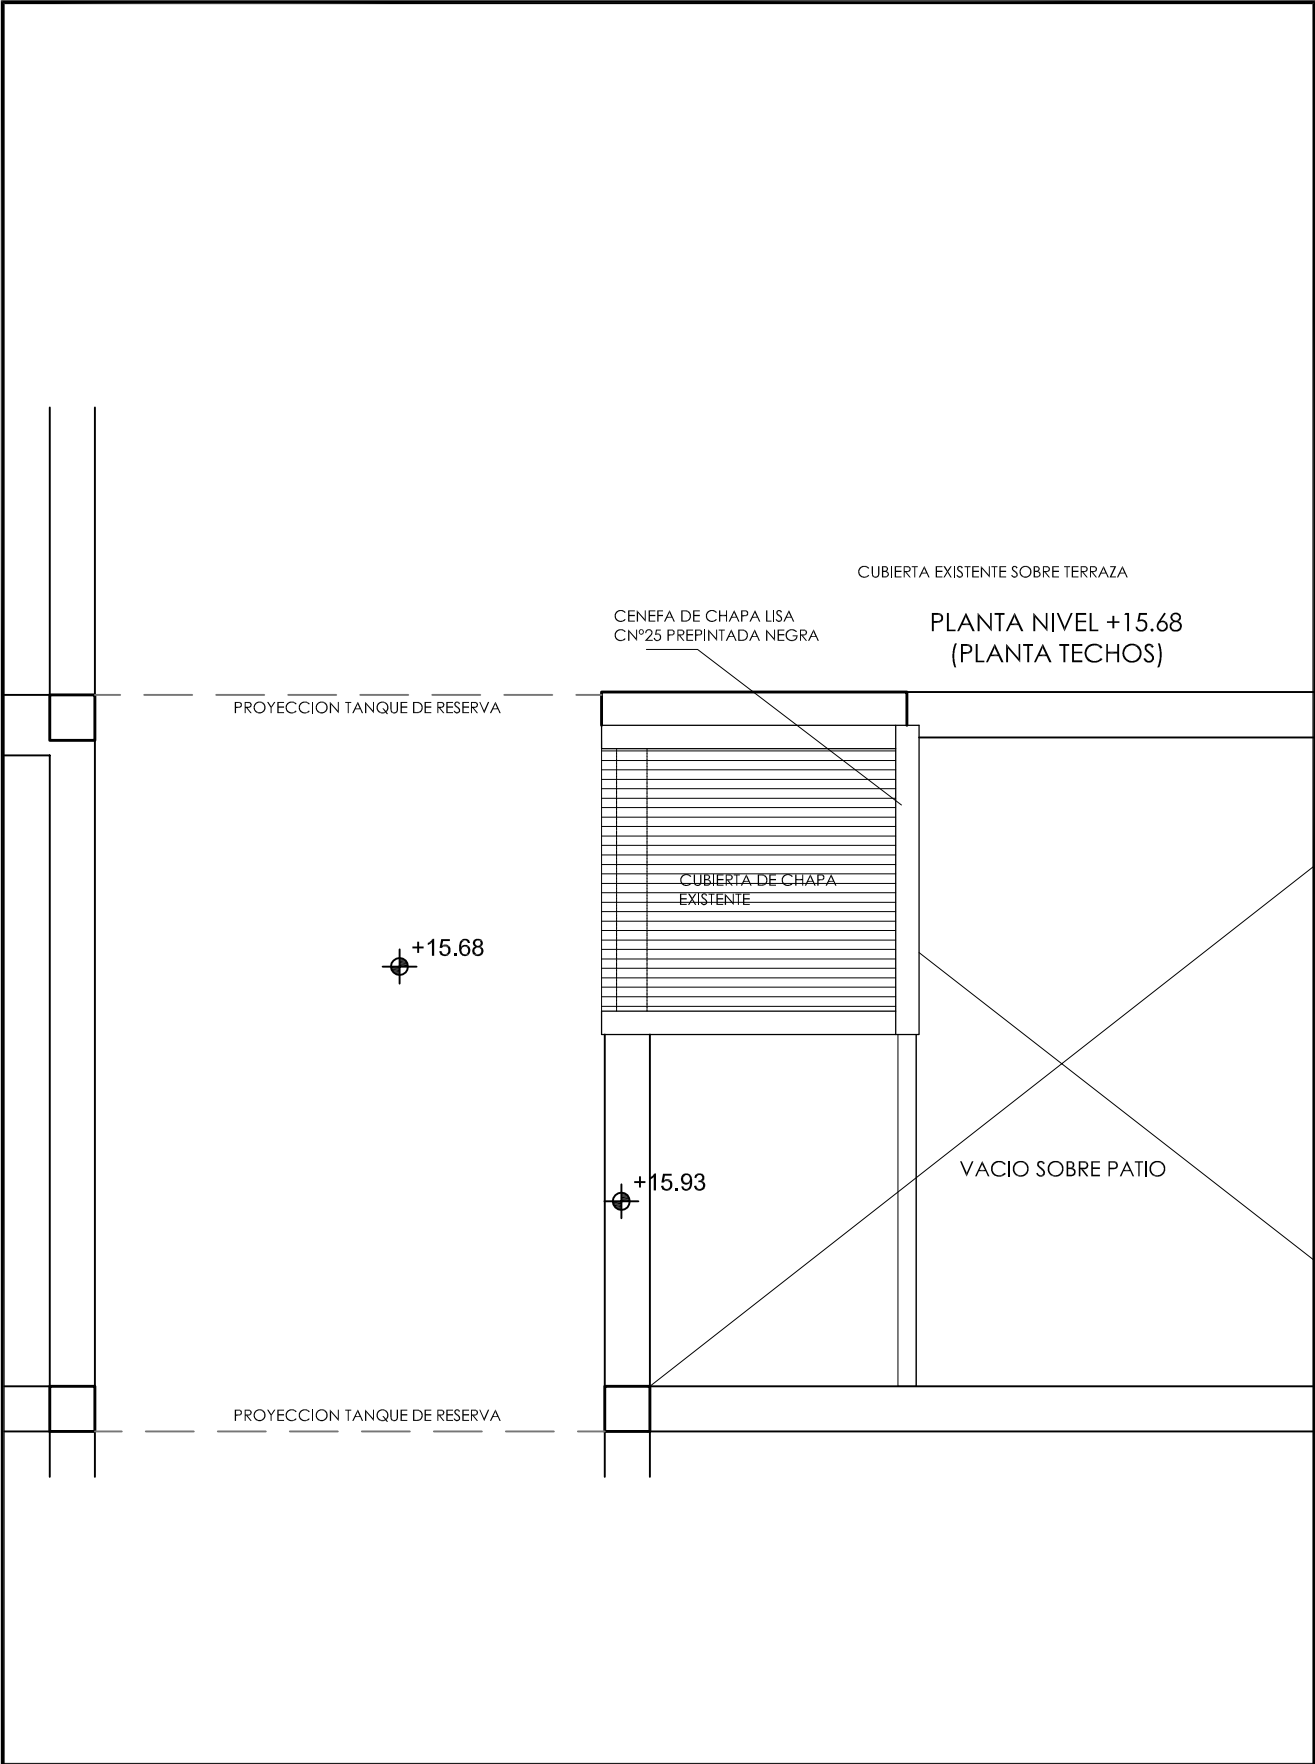


TODAS LAS MEDIDAS SE VERIFICAN EN OBRA

SUPERIOR TRIBUNAL DE JUSTICIA DE LA PROVINCIA DE ENTRE RÍOS			
DIRECCION DE ARQUITECTURA JUDICIAL			
OBRA: ENVOLVENTE ASCENSOR Y PINTURA PATIO.			
PLANO: PLANTA DE TECHOS.-		INMUEBLE: EDIF. TRIBUNALES MITRE Nº 133	
LOCALIDAD: CONCORDIA	DEPARTAMENTO: CONCORDIA		0812
PROYECTO: DIRECCIÓN DE ARQUITECTURA	FECHA: SEPTIEMBRE DE 2026	ESCALA:1/50	

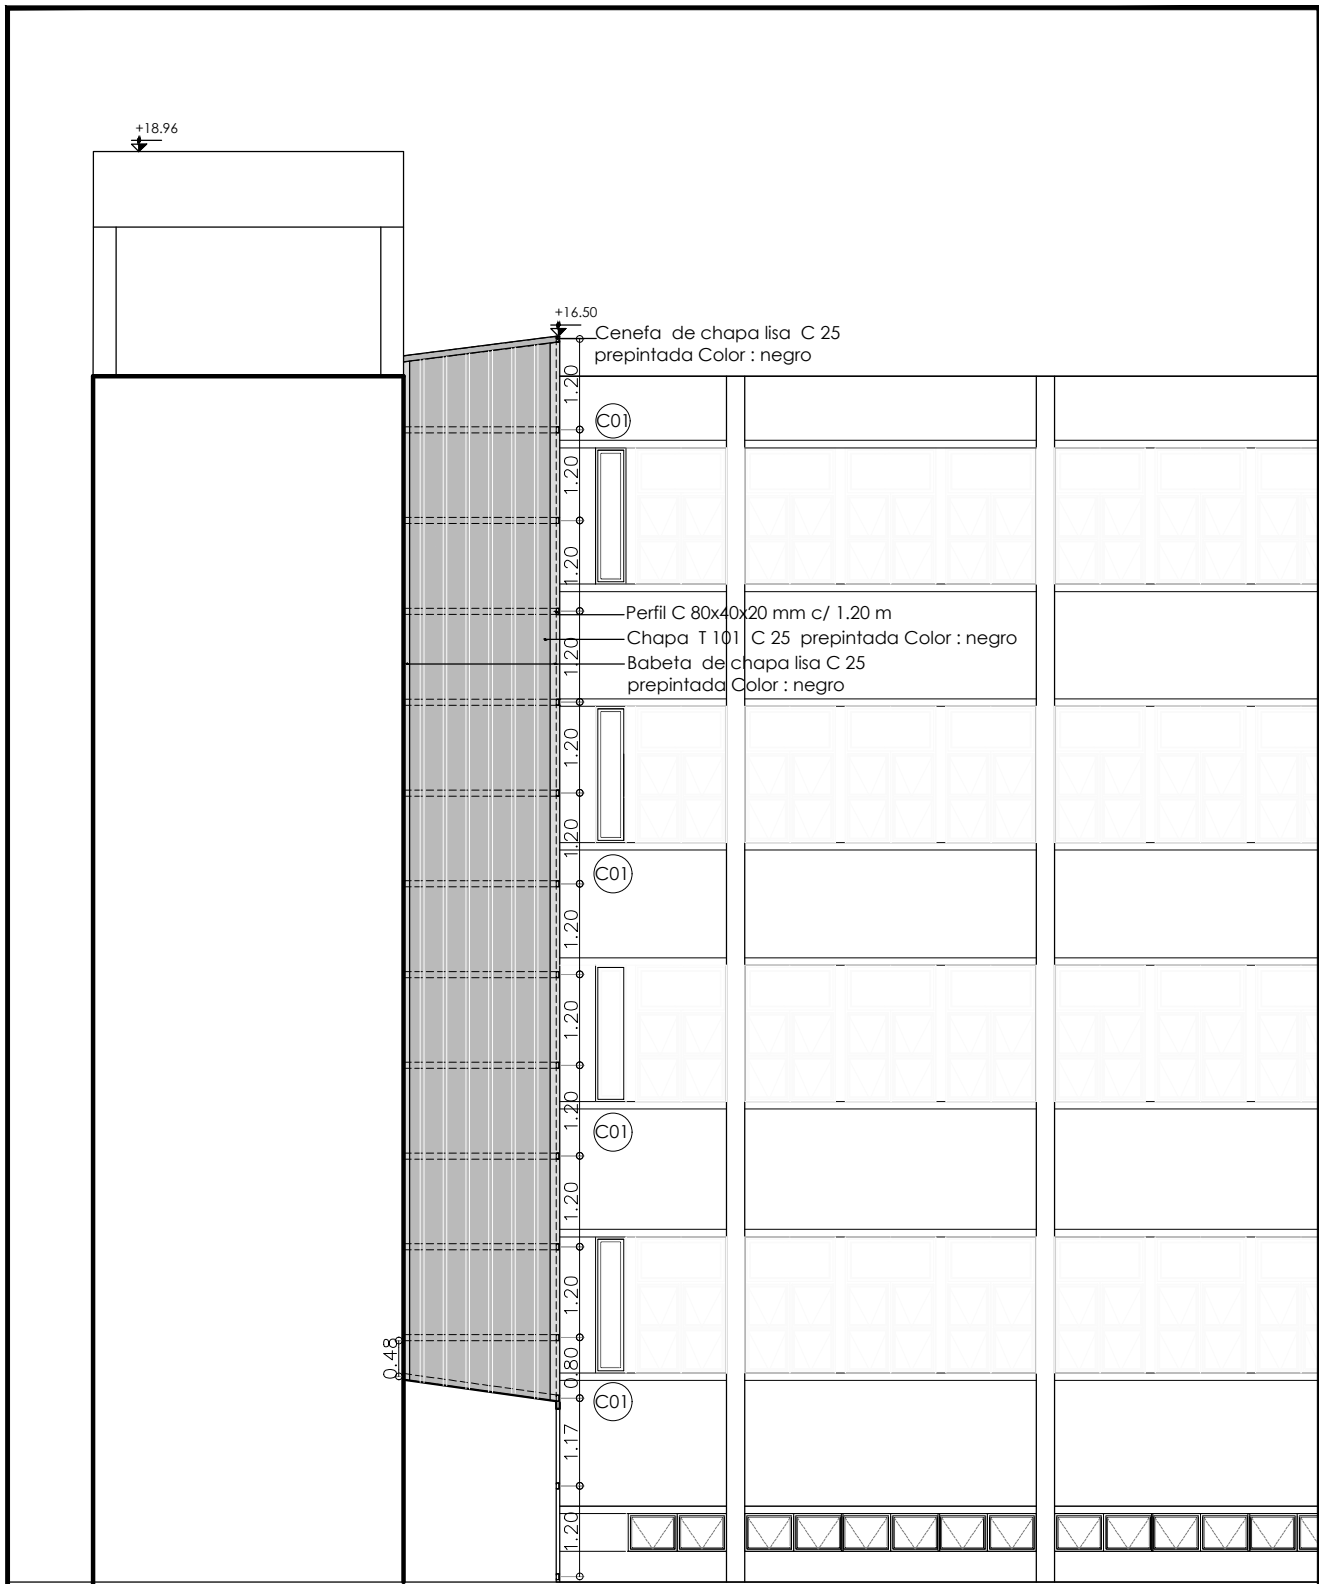


TODAS LAS MEDIDAS SE VERIFICAN EN OBRA

SUPERIOR TRIBUNAL DE JUSTICIA DE LA PROVINCIA DE ENTRE RÍOS				
DIRECCION DE ARQUITECTURA JUDICIAL				
OBRA: ENVOLVENTE ASCENSOR Y PINTURA PATIO.				
PLANO: VISTA ASCENSOR.-			INMUEBLE: EDIF. TRIBUNALES MITRE Nº 133	
LOCALIDAD: CONCORDIA		DEPARTAMENTO: CONCORDIA		09 ₁₂
PROYECTO: DIRECCIÓN DE ARQUITECTURA		FECHA: SEPTIEMBRE DE 2026		
		ESCALA: 1/100		

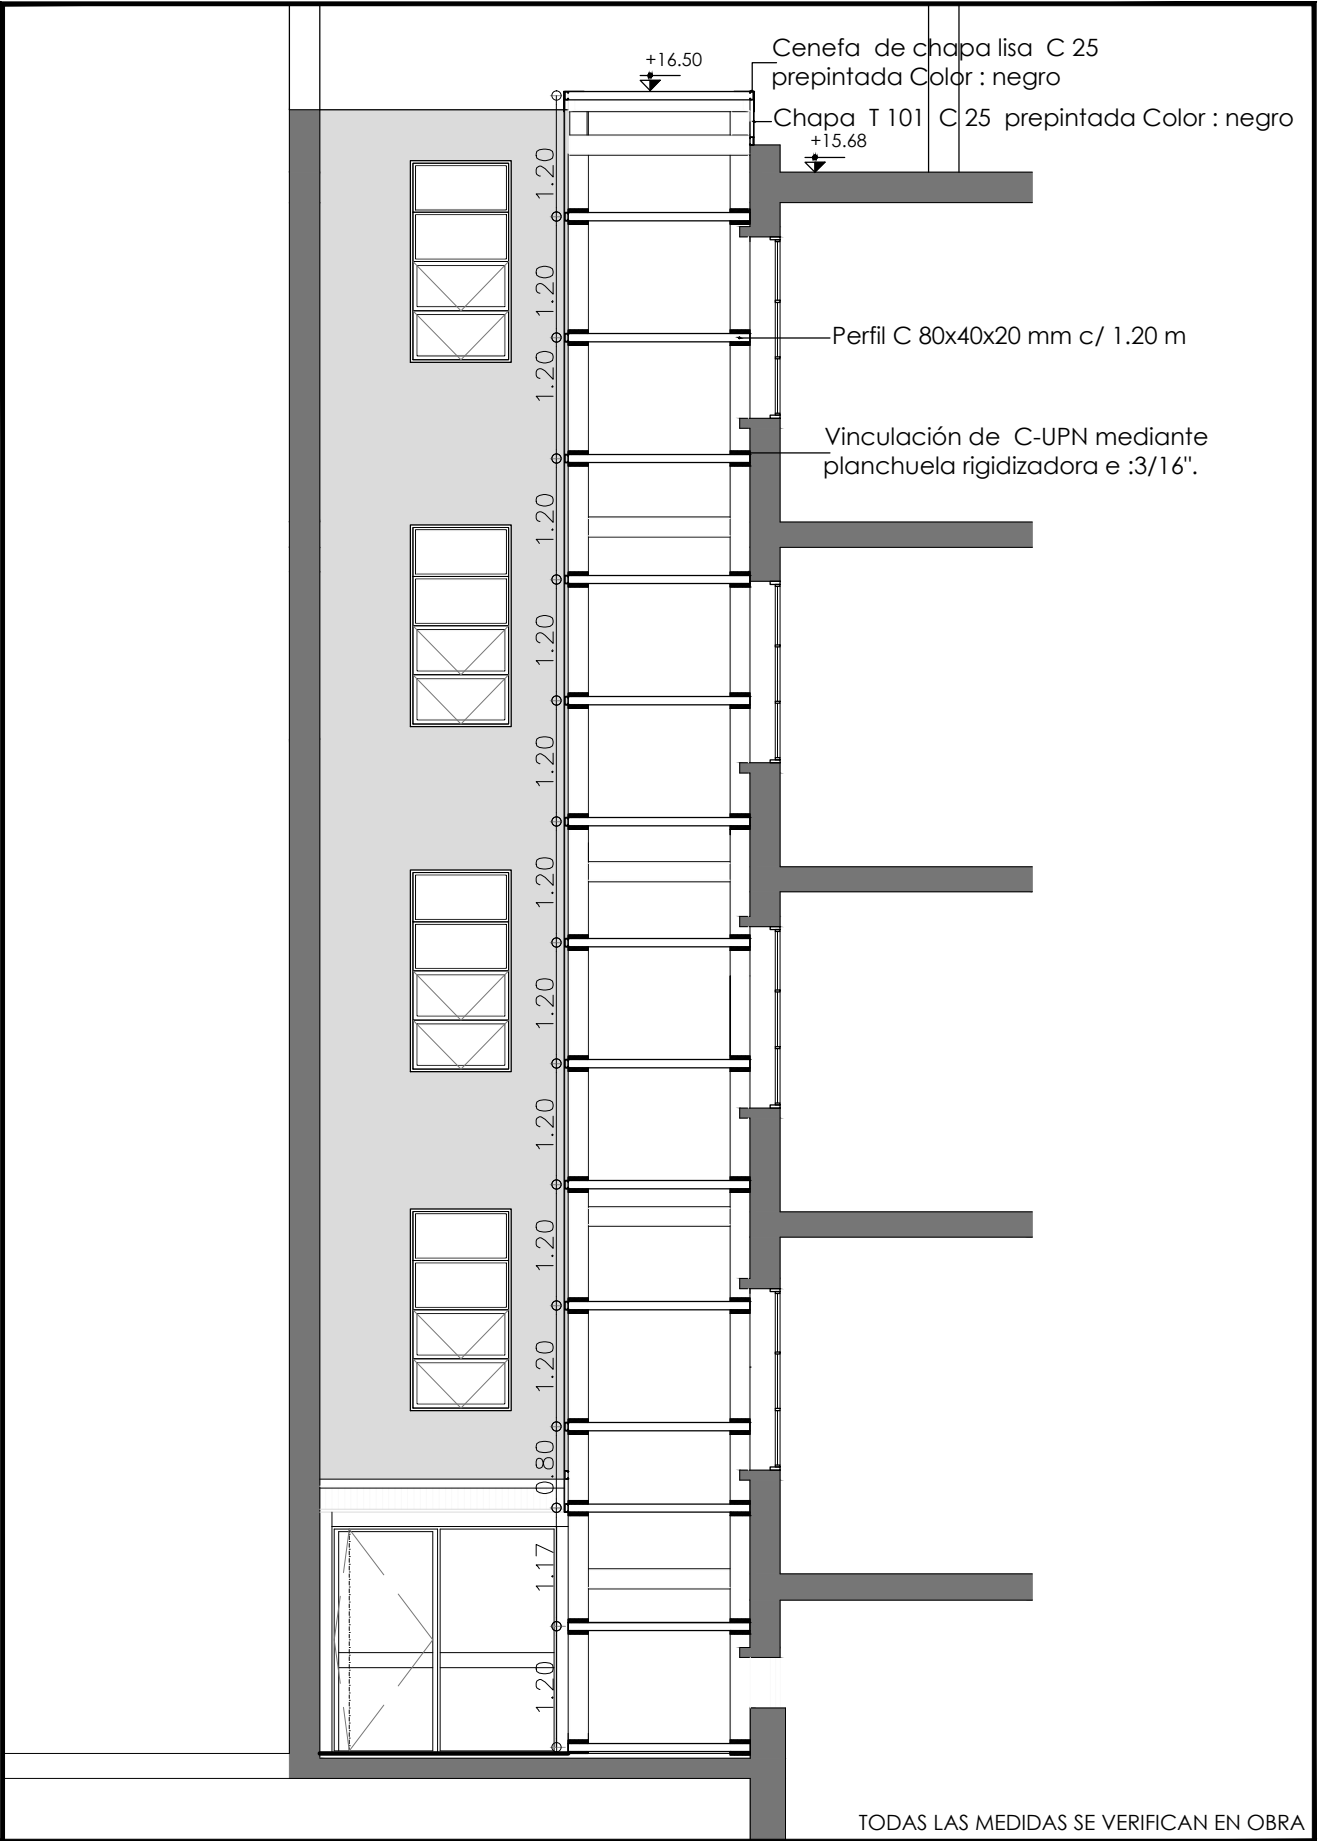

TODAS LAS MEDIDAS SE VERIFICAN EN OBRA

SUPERIOR TRIBUNAL DE JUSTICIA DE LA PROVINCIA DE ENTRE RÍOS			
DIRECCION DE ARQUITECTURA JUDICIAL			
OBRA: ENVOLVENTE ASCENSOR Y PINTURA PATIO.			
PLANO: CORTE ASCENSOR.-		INMUEBLE: EDIF. TRIBUNALES MITRE Nº 133	
LOCALIDAD: CONCORDIA	DEPARTAMENTO: CONCORDIA		1012
PROYECTO: DIRECCIÓN DE ARQUITECTURA	FECHA: SEPTIEMBRE DE 2026	ESCALA: 1/75	

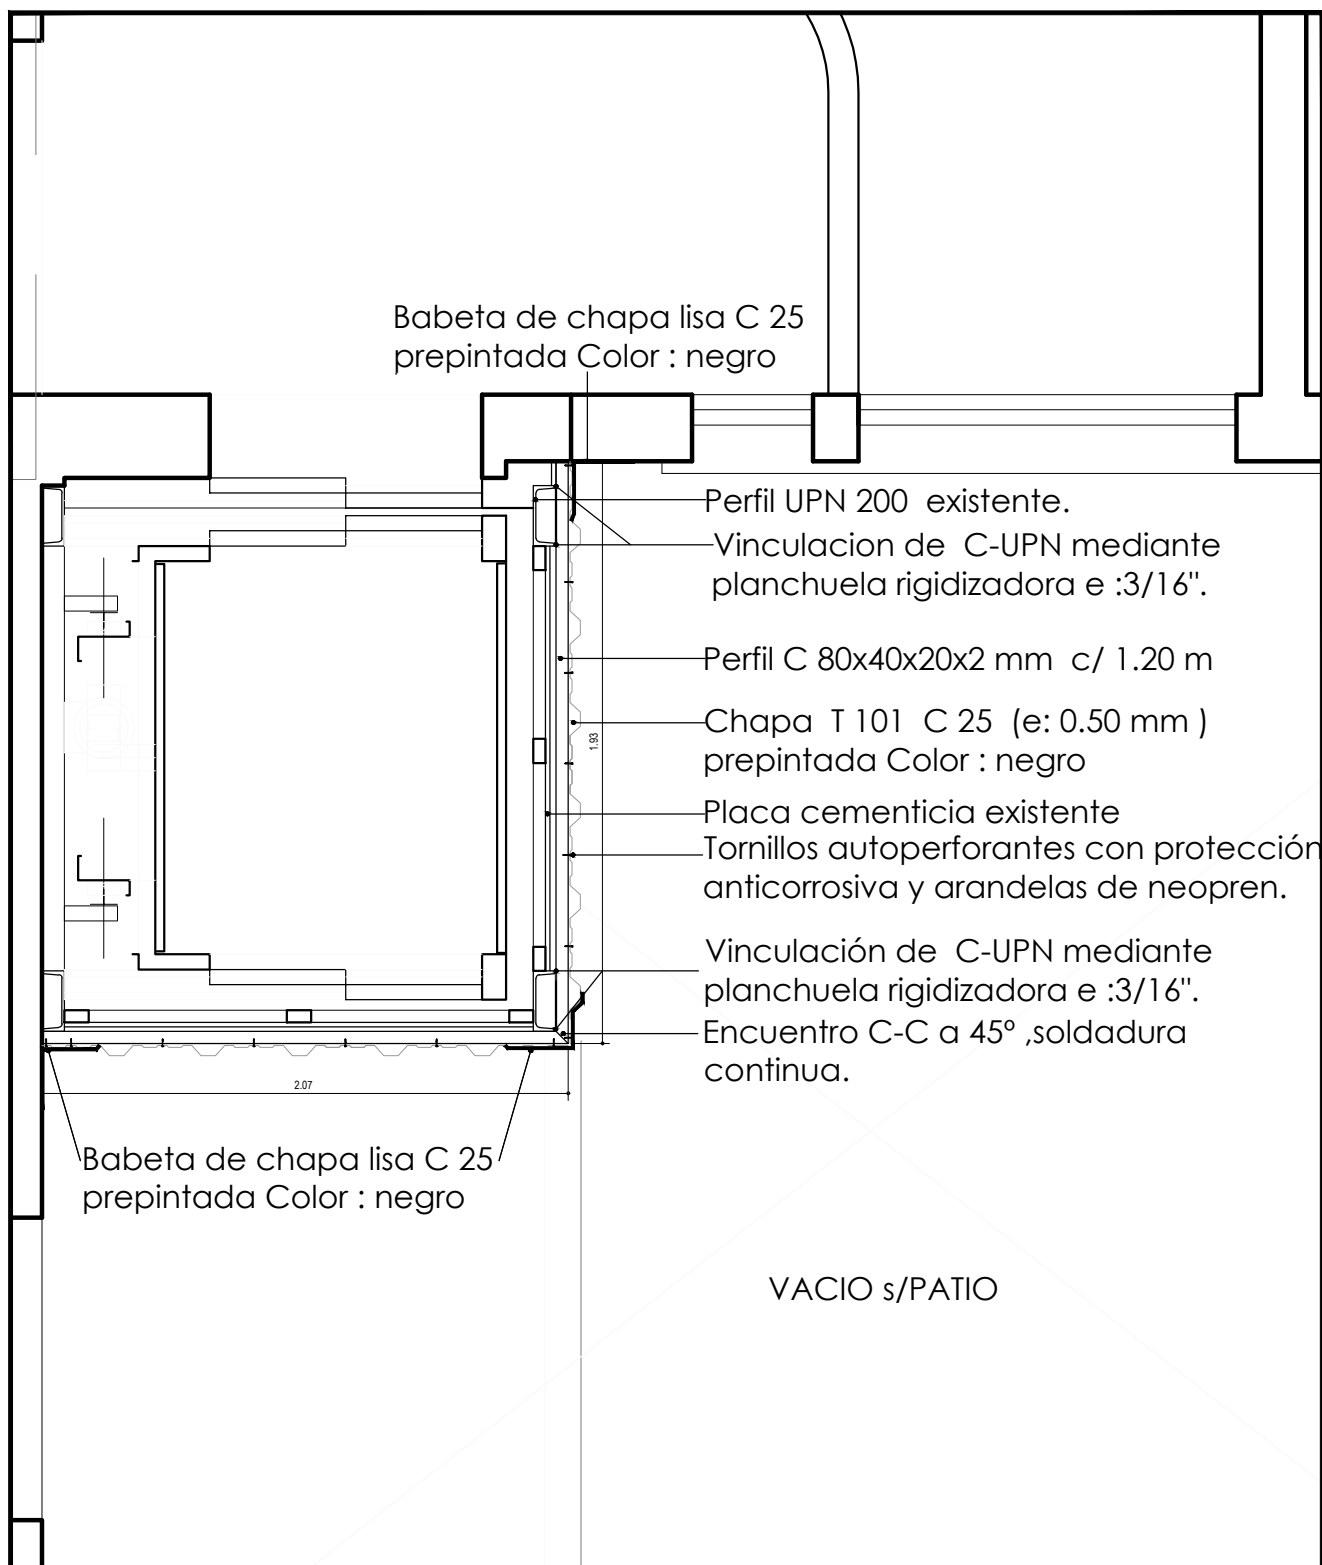

TODAS LAS MEDIDAS SE VERIFICAN EN OBRA

SUPERIOR TRIBUNAL DE JUSTICIA DE LA PROVINCIA DE ENTRE RÍOS
DIRECCION DE ARQUITECTURA JUDICIAL



OBRA: ENVOLVENTE ASCENSOR Y PINTURA PATIO.

PLANO: detalle composicion de ASCENSOR.-

INMUEBLE: EDIF. TRIBUNALES MITRE N° 133

LOCALIDAD: CONCORDIA


DEPARTAMENTO: CONCORDIA

PROYECTO: DIRECCIÓN DE ARQUITECTURA

FECHA: SEPTIEMBRE DE 2026

ESCALA: 1/20

1112

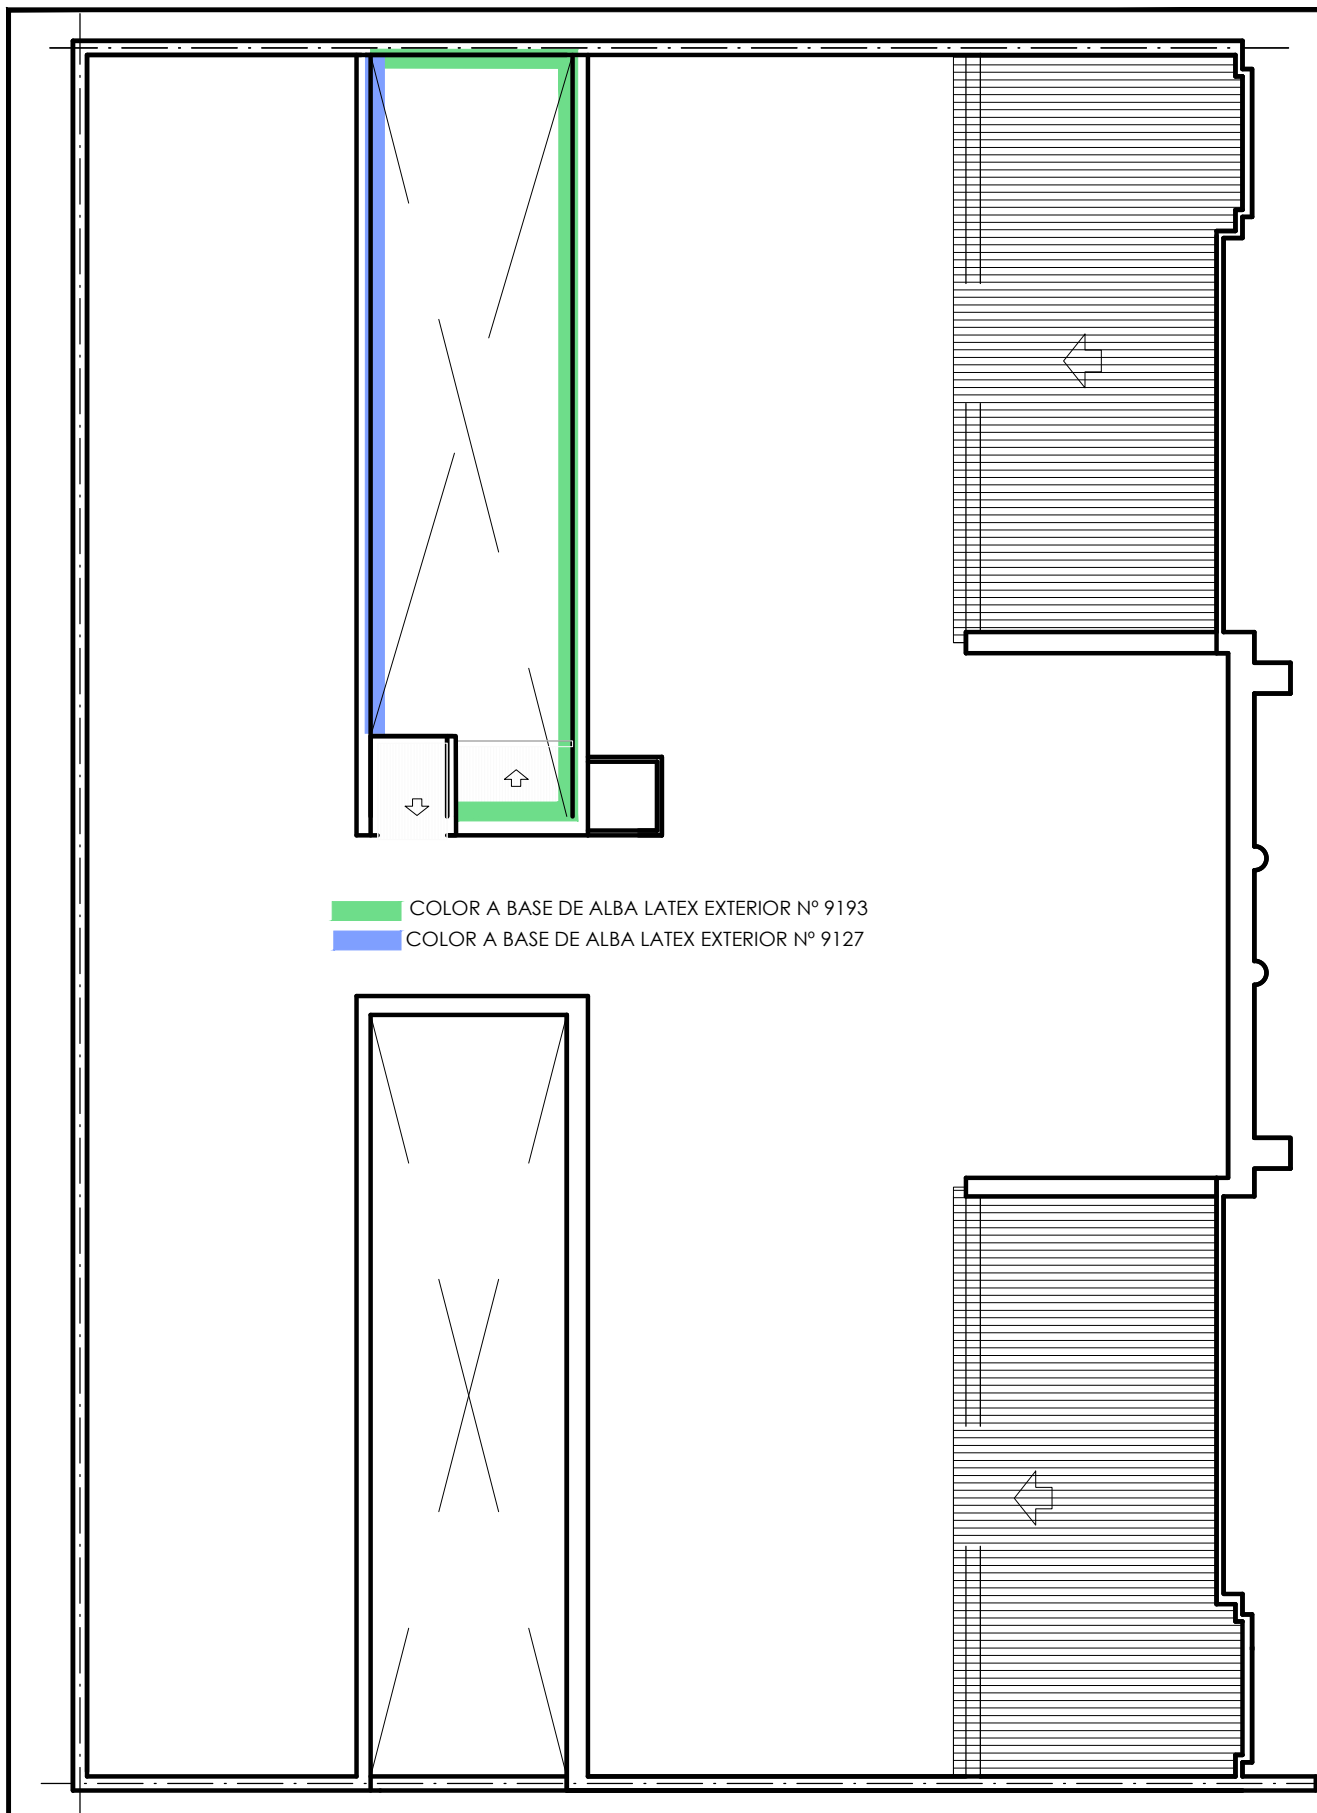

COLOR A BASE DE ALBA LATEX EXTERIOR N° 9193
COLOR A BASE DE ALBA LATEX EXTERIOR N° 9127

TODAS LAS MEDIDAS SE VERIFICAN EN OBRA

SUPERIOR TRIBUNAL DE JUSTICIA DE LA PROVINCIA DE ENTRE RÍOS
DIRECCION DE ARQUITECTURA JUDICIAL



OBRA: ENVOLVENTE ASCENSOR Y PINTURA PATIO.

PLANO: PINTURA DE PATIO INTERNO.

INMUEBLE: EDIF. TRIBUNALES MITRE N° 133

LOCALIDAD: CONCORDIA

DEPARTAMENTO: CONCORDIA

PROYECTO: DIRECCIÓN DE ARQUITECTURA

FECHA: SEPTIEMBRE DE 2026

ESCALA: s/e

12₁₂