


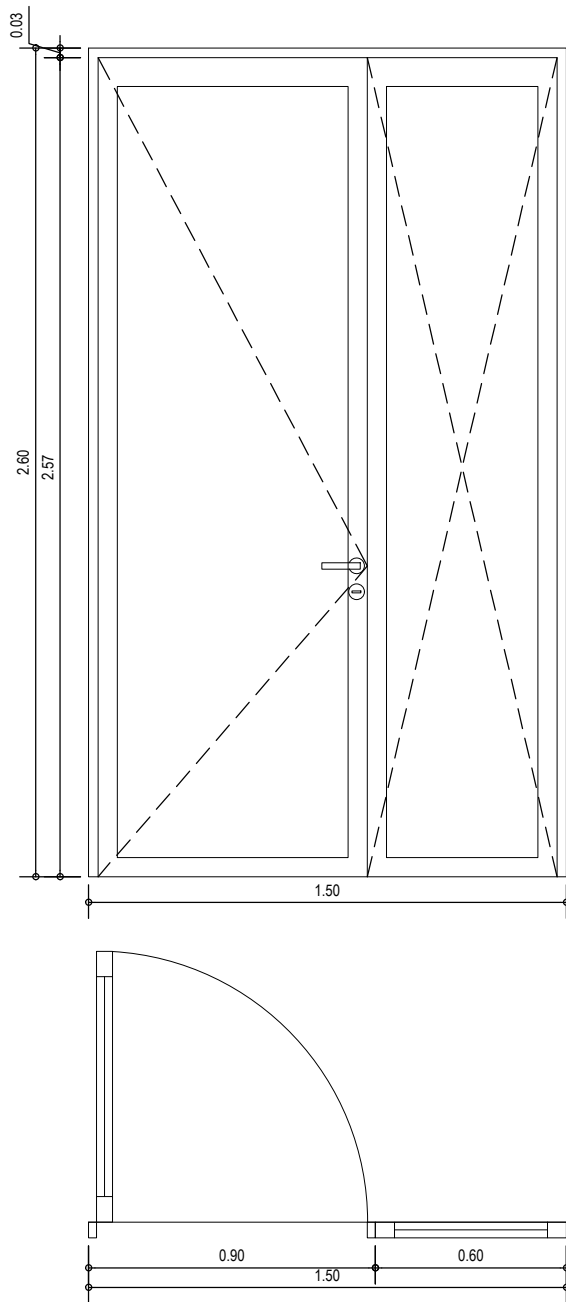

Tipo: PUERTA DE ABRIR DE 2 HOJAS Cantidad: 1 Batiente: DER

Ubicación: Salida lateral



TODAS LAS MEDIDAS SE VERIFICARÁN EN OBRA

Línea	Modena 2 o calidad superior
Premarco	Perfil de Aluminio. Marca Aluar o calidad superior.
Marco	Aluminio anodizado natural. Marca Aluar. Modelo Modena o de superior calidad.
Hojas	Modelo Modena o de superior calidad. Ccn un paño fijo superior y otro lateral.
Herrajes	Cerradura seguridad color platil doble paleta.
Vidrios	Vidrios laminados de seguridad.


SUPERIOR TRIBUNAL DE JUSTICIA DE LA PROVINCIA DE ENTRE RÍOS DIRECCIÓN DE ARQUITECTURA JUDICIAL.			
OBRA: CONSTRUCCION DE NUEVO EDIFICIO PARA JDO DE LUCAS GONZALEZ			ESCALA: 1:20
PLANO: DETALLES CARPINTERIAS	UBICACIÓN: AV. SOBERANIA Y AV. SAN MARTÍN	LOCALIDAD: LUCAS GONZALEZ	16
PROYECTO: DIRECCIÓN DE ARQUITECTURA JUDICIAL	DEPARTAMENTO: NOGOYA-	FECHA: ABRIL 2026	



Tipo: paño fijo

Cantidad: 1

Ubicación: HALL DE INGRESO

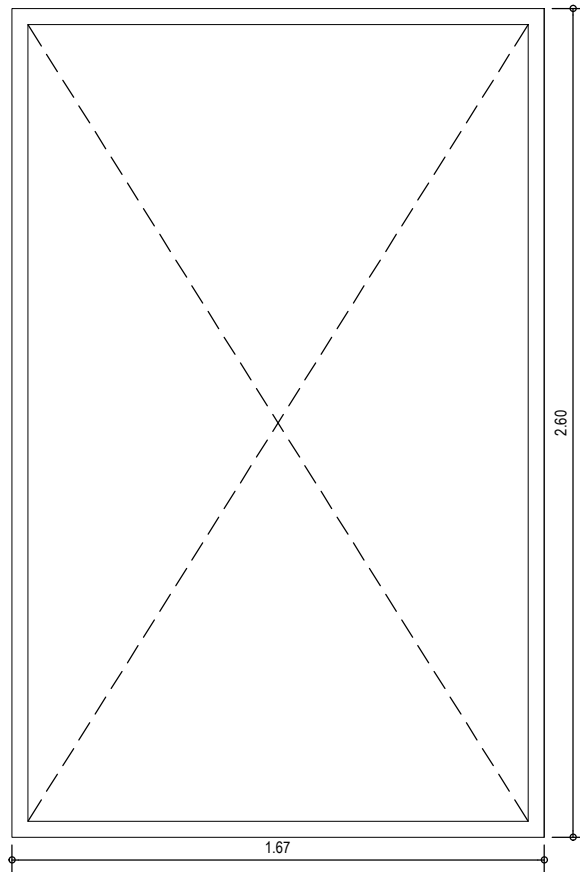

TODAS LAS MEDIDAS SE VERIFICARÁN EN OBRA

Línea	Modena 2 o calidad superior
Premarco	Perfil de Aluminio. Marca Aluar o calidad superior.
Marco	Aluminio anodizado natural. Marca Aluar. Modelo Modena o de superior calidad.
Hojas	Una hoja batiente.
Herrajes	Brazo con traba
Vidrios	1 vidrio laminado de seguridad 3+3 Transparente.

SUPERIOR TRIBUNAL DE JUSTICIA DE LA PROVINCIA DE ENTRE RÍOS
DIRECCIÓN DE ARQUITECTURA JUDICIAL.



OBRA: CONSTRUCCION DE NUEVO EDIFICIO PARA JDO DE LUCAS GONZALEZ

ESCALA: 1:20

PLANO: DETALLES CARPINTERIAS

UBICACIÓN: AV. SOBERANIA Y AV. SAN MARTÍN

LOCALIDAD: LUCAS GONZALEZ

PROYECTO: DIRECCIÓN DE ARQUITECTURA JUDICIAL

DEPARTAMENTO: NOGOYA-

FECHA: ABRIL 2026

17




Tipo: VENTANA CORREDIZA

Cantidad: 1

CORREDIZA

Ubicación: HALL DE ESPERA

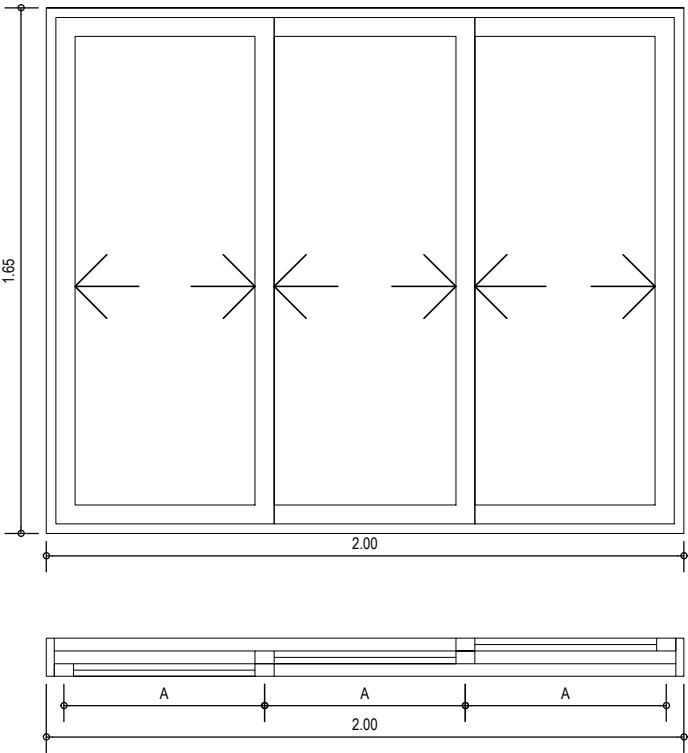

TODAS LAS MEDIDAS SE VERIFICARÁN EN OBRA

Línea	Modena 2 o calidad superior
Premarco	Perfil de Aluminio.
Marco	Aluminio anonizado natural.
Hojas	Tres hojas corredizas hacia ambos lados y paño fijo superior.
Herrajes	Cerradura seguridad interior.
Vidrios	vidrios laminados de seguridad 3+3 Transparente.

SUPERIOR TRIBUNAL DE JUSTICIA DE LA PROVINCIA DE ENTRE RÍOS
DIRECCIÓN DE ARQUITECTURA JUDICIAL.




OBRA: CONSTRUCCION DE NUEVO EDIFICIO PARA JDO DE LUCAS GONZALEZ			ESCALA: 1:20
PLANO: DETALLES CARPINTERIAS	UBICACIÓN: AV. SOBERANIA Y AV. SAN MARTÍN	LOCALIDAD: LUCAS GONZALEZ	18
PROYECTO: DIRECCIÓN DE ARQUITECTURA JUDICIAL	DEPARTAMENTO: NOGOYA-	FECHA: ABRIL 2026	



Tipo: PUERTA DE ABRIR DE 2 HOJAS Cantidad: 1 Batiente: 1 IZQ

Ubicación: HALL DE ESPERA

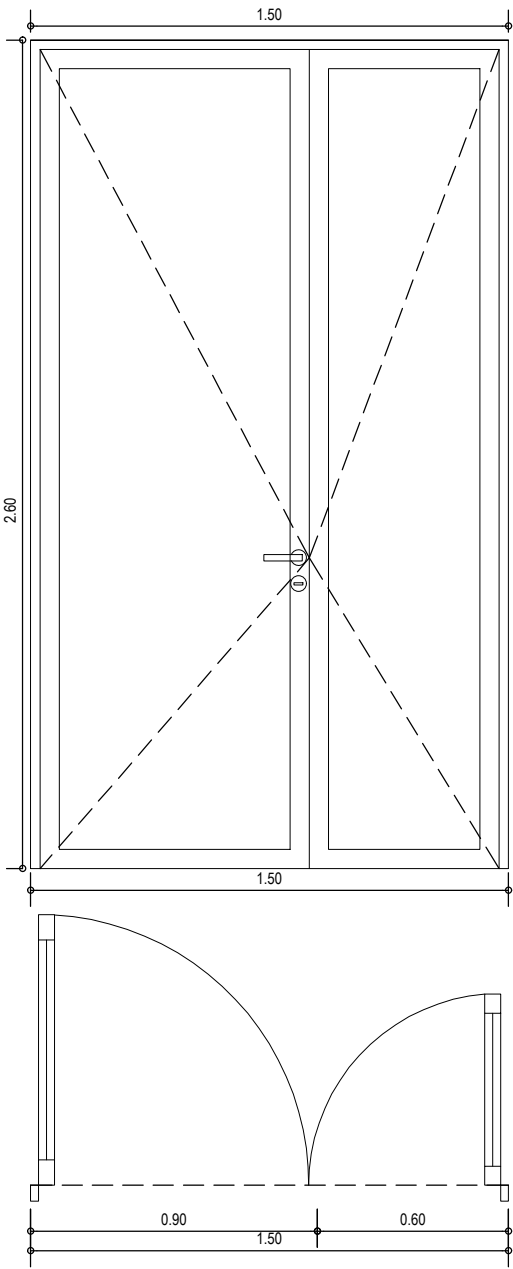

Batiente IZQUIERDA: 1

TODAS LAS MEDIDAS SE VERIFICARÁN EN OBRA


Línea	Modena 2 o calidad superior
Premarco	Perfil de Aluminio. Marca Aluar o calidad superior.
Marco	Aluminio anodizado natural. Marca Aluar. Modelo Modena o de superior calidad.
Hojas	Dos hojas Modelo Modena o de superior calidad. Ccn un paño fijo superior y otro lateral.
Herrajes	. Cerradura seguridad color platil doble paleta.
Vidrios	Vidrios laminados de seguridad.

SUPERIOR TRIBUNAL DE JUSTICIA DE LA PROVINCIA DE ENTRE RÍOS DIRECCIÓN DE ARQUITECTURA JUDICIAL.			
OBRA: CONSTRUCCION DE NUEVO EDIFICIO PARA JDO DE LUCAS GONZALEZ			ESCALA: 1:20
PLANO: DETALLES CARPINTERIAS	UBICACIÓN: AV. SOBERANIA Y AV. SAN MARTÍN	LOCALIDAD: LUCAS GONZALEZ	19
PROYECTO: DIRECCIÓN DE ARQUITECTURA JUDICIAL	DEPARTAMENTO: NOGOYA-	FECHA: ABRIL 2026	



Tipo: PUERTA ALUMINIO DE ABRIR Cantidad: 5 Batiente IZQUIERDA

Ubicación: BAÑO DISCAPACITADOS / BAÑO MUJERES

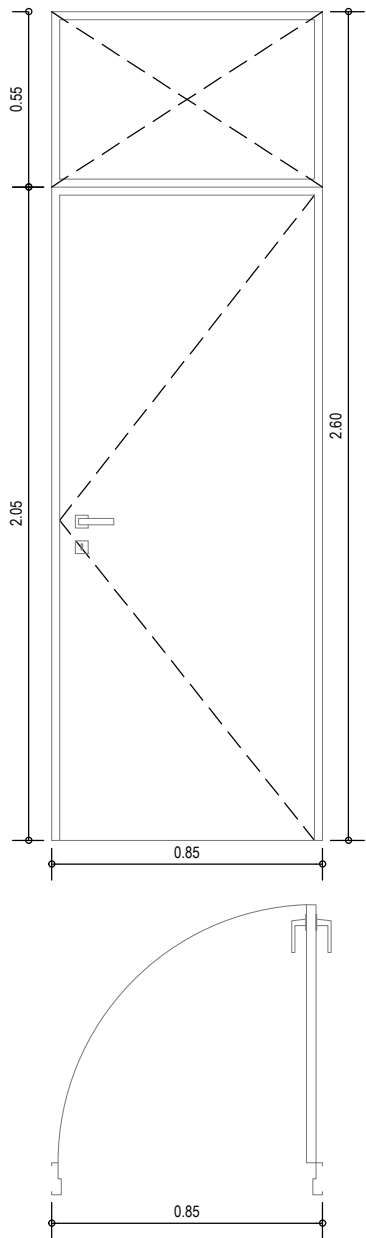

Batiente IZQUIERDA: 3
Batiente DERECHA: 2

TODAS LAS MEDIDAS SE VERIFICARÁN EN OBRA

Premarco	Perfil de Aluminio. Marca Aluar o calidad superior.
Marco	Aluminio anodizado natural. Marca Aluar. Modelo Modena o de superior calidad.
Hojas	De madera enchapada en cedro y con nido de abeja interior.
Herrajes	Herrajes color platil y 3 bisagras color platil. Picaporte de una manija recta.
Vidrios	Vidrio laminado de seguridad 3+3 Opalino

SUPERIOR TRIBUNAL DE JUSTICIA DE LA PROVINCIA DE ENTRE RÍOS
DIRECCIÓN DE ARQUITECTURA JUDICIAL.




OBRA: CONSTRUCCION DE NUEVO EDIFICIO PARA JDO DE LUCAS GONZALEZ			ESCALA: 1:20
PLANO: DETALLES CARPINTERIAS	UBICACIÓN: AV. SOBERANIA Y AV. SAN MARTÍN	LOCALIDAD: LUCAS GONZALEZ	20
PROYECTO: DIRECCIÓN DE ARQUITECTURA JUDICIAL	DEPARTAMENTO: NOGOYA-	FECHA: ABRIL 2026	



Tipo: PUERTA MADERA MARCO DE ALUMINIO

Cantidad: 5

Ubicación: BAÑO DISCAPACITADOS Y OFICINAS

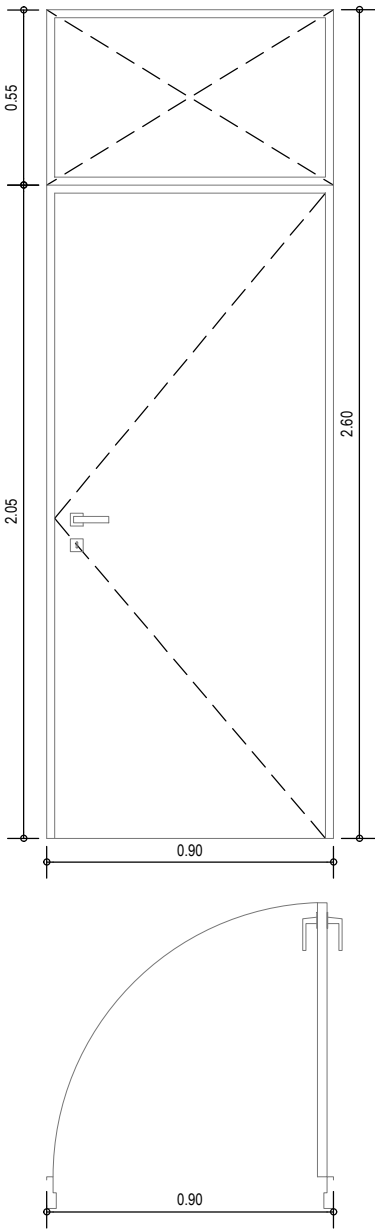

Batiente IZQUIERDA: 3
Batiente DERECHA: 2

TODAS LAS MEDIDAS SE VERIFICARÁN EN OBRA

Premarco	Perfil de Aluminio. Marca Aluar o calidad superior.
Marco	Aluminio anodizado natural. Marca Aluar. Modelo Modena o de superior calidad.
Hojas	De madera enchapada en cedro y con nido de abeja interior.
Herrajes	Herrajes color platil y 3 bisagras color platil. Picaporte de una manija recta.
Vidrios	Vidrio laminado de seguridad 3+3 Opalino


SUPERIOR TRIBUNAL DE JUSTICIA DE LA PROVINCIA DE ENTRE RÍOS DIRECCIÓN DE ARQUITECTURA JUDICIAL.			
OBRA: CONSTRUCCION DE NUEVO EDIFICIO PARA JDO DE LUCAS GONZALEZ			ESCALA: 1:20
PLANO: DETALLES CARPINTERIAS	UBICACIÓN: AV. SOBERANIA Y AV. SAN MARTÍN	LOCALIDAD: LUCAS GONZALEZ	21
PROYECTO: DIRECCIÓN DE ARQUITECTURA JUDICIAL	DEPARTAMENTO: NOGOYA-	FECHA: ABRIL 2026	



Tipo: FRENTE DE PERFILES U DE VIDRIO TIPO PROFILIT

Cantidad: 2

Ubicación: HALL PRINCIPAL

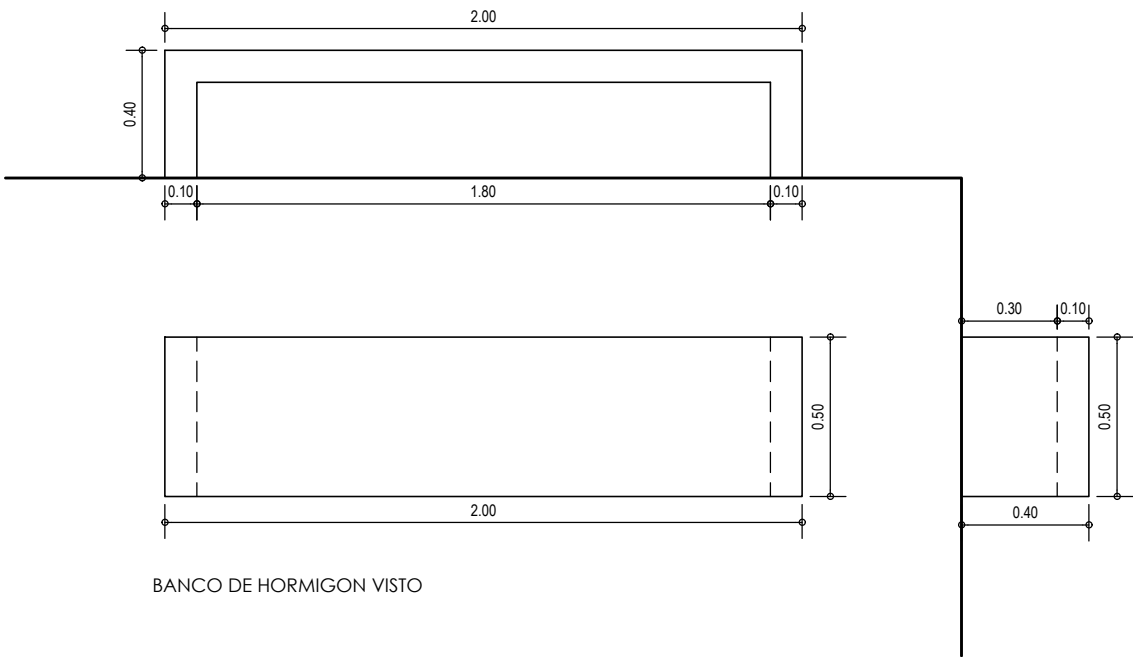

BANCO DE HORMIGON VISTO

BANCO DE HORMIGON VISTO

TODAS LAS MEDIDAS SE VERIFICARÁN EN OBRA

SUPERIOR TRIBUNAL DE JUSTICIA DE LA PROVINCIA DE ENTRE RÍOS
DIRECCIÓN DE ARQUITECTURA JUDICIAL.



ESCALA: 1:20

OBRA: CONSTRUCCION DE NUEVO EDIFICIO PARA JDO DE LUCAS GONZALEZ

PLANO: DETALLES CARPINTERIAS

UBICACIÓN: AV. SOBERANIA Y AV. SAN MARTÍN

LOCALIDAD: LUCAS GONZALEZ

PROYECTO: DIRECCIÓN DE ARQUITECTURA JUDICIAL


DEPARTAMENTO: NOGOYA-

FECHA: ABRIL 2026

RE 01 2.90	Tipo: REJA Cantidad: 3 Ubicación: OFICINAS	RE 02 0.70	Tipo: REJA Cantidad: 1 Ubicación: MESA DE ENTRADAS
----------------------------------	---	----------------------------------	---



REJA DE CAÑO ESTRUCTURAL
 CANTIDAD: 03 (TRES)
 BASTIDOR DE CAÑO ESTRUCTURAL DE 20X40X2
 HORIZONTALES DE 10X30X2 SEPARADAS A EJE CADA 3 CM

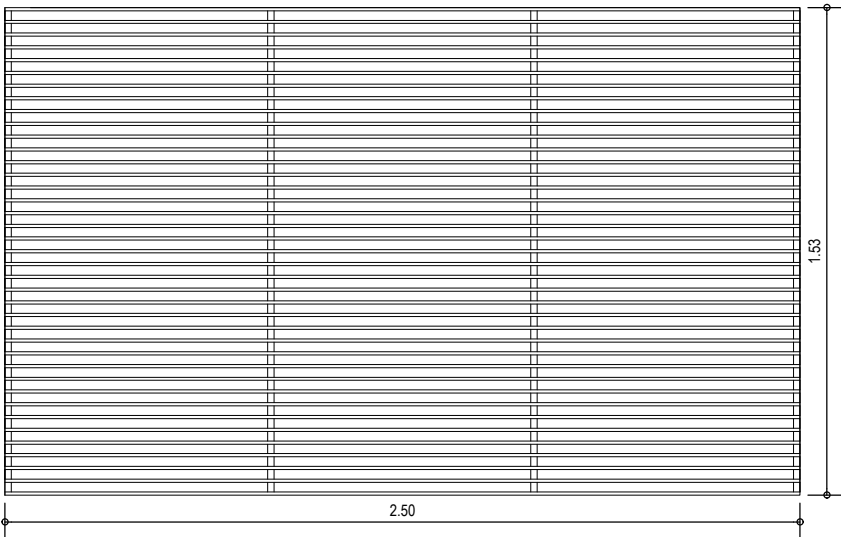

REJA DE CAÑO ESTRUCTURAL
 CANTIDAD: 01 (UNO)
 BASTIDOR DE CAÑO ESTRUCTURAL DE 20X40X2
 HORIZONTALES DE 10X30X2 SEPARADAS A EJE CADA 3 CM


TODAS LAS MEDIDAS SE VERIFICARÁN EN OBRA

SUPERIOR TRIBUNAL DE JUSTICIA DE LA PROVINCIA DE ENTRE RÍOS DIRECCIÓN DE ARQUITECTURA JUDICIAL.			
OBRA: CONSTRUCCION DE NUEVO EDIFICIO PARA JDO DE LUCAS GONZALEZ	ESCALA: 1:20		
PLANO: DETALLES CARPINTERIAS	UBICACIÓN: AV. SOBERANIA Y AV. SAN MARTÍN	LOCALIDAD: LUCAS GONZALEZ	23
PROYECTO: DIRECCIÓN DE ARQUITECTURA JUDICIAL	DEPARTAMENTO: NOGOYA-	FECHA: ABRIL 2026	



Tipo: REJA CORREDIZA

Ubicación: HALL DE ESPERA

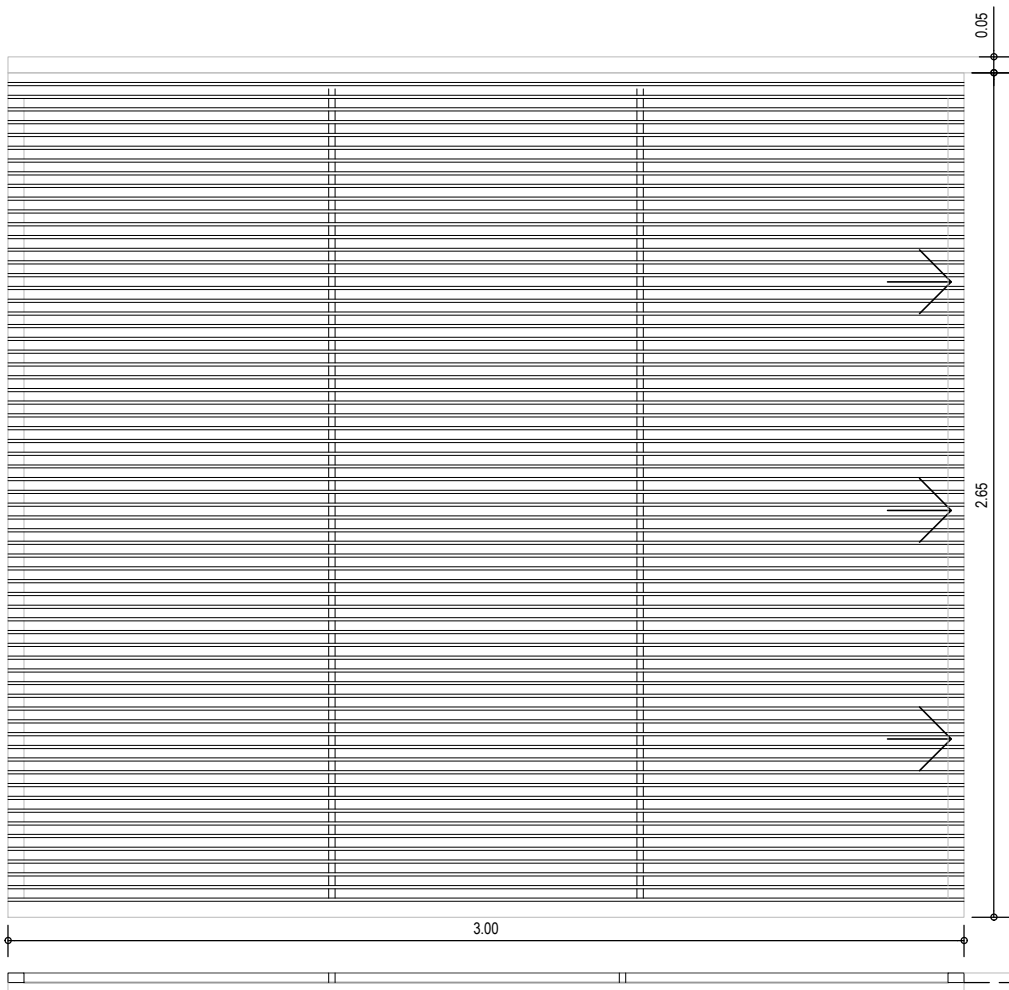

REJA CORREDIZA DE CAÑO ESTRUCTURAL
CANTIDAD: 01 (UNA)
BASTIDOR DE CAÑO ESTRUCTURAL DE 60X30X2
HORIZONTALES DE 30X10X2 SEPARADAS A EJE CADA 3 CM

TODAS LAS MEDIDAS SE VERIFICARÁN EN OBRA

SUPERIOR TRIBUNAL DE JUSTICIA DE LA PROVINCIA DE ENTRE RÍOS
DIRECCIÓN DE ARQUITECTURA JUDICIAL.



ESCALA: 1:20


24

OBRA: CONSTRUCCION DE NUEVO EDIFICIO PARA JDO DE LUCAS GONZALEZ		
PLANO: DETALLES CARPINTERIAS	UBICACIÓN: AV. SOBERANIA Y AV. SAN MARTÍN	LOCALIDAD: LUCAS GONZALEZ
PROYECTO: DIRECCIÓN DE ARQUITECTURA JUDICIAL	DEPARTAMENTO: NOGOYA-	FECHA: ABRIL 2026



Tipo: REJA CORREDIZA

Ubicación: SALIDA SECUNDARIA

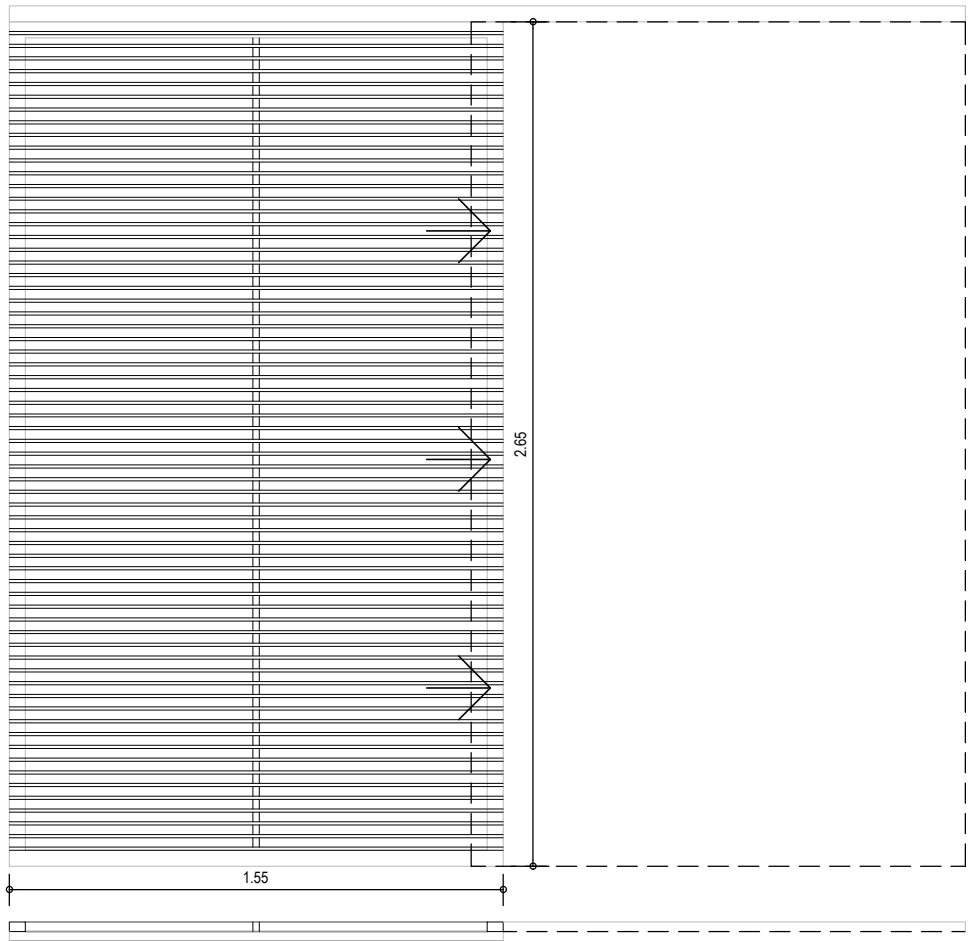

REJA CORREDIZA DE CAÑO ESTRUCTURAL
CANTIDAD: 01 (UNA)
BASTIDOR DE CAÑO ESTRUCTURAL DE 60X30X2
HORIZONTALES DE 30X10X2 SEPARADAS A EJE CADA 3 CM

TODAS LAS MEDIDAS SE VERIFICARÁN EN OBRA

SUPERIOR TRIBUNAL DE JUSTICIA DE LA PROVINCIA DE ENTRE RÍOS
DIRECCIÓN DE ARQUITECTURA JUDICIAL.



ESCALA: 1:20

OBRA: CONSTRUCCION DE NUEVO EDIFICIO PARA JDO DE LUCAS GONZALEZ

PLANO: DETALLES CARPINTERIAS

UBICACIÓN: AV. SOBERANIA Y AV. SAN MARTÍN

LOCALIDAD: LUCAS GONZALEZ

PROYECTO: DIRECCIÓN DE ARQUITECTURA JUDICIAL

DEPARTAMENTO: NOGOYA-

FECHA: ABRIL 2026


25

RE 05
2.15




REJA DE CAÑO ESTRUCTURAL
BASTIDOR DE CAÑO ESTRUCTURAL DE 20X40X2
HORIZONTALES DE 10X30X2 SEPARADAS A EJE CADA 3 CM

RE 03
0.70

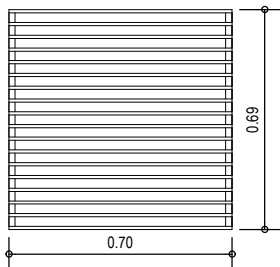

REJA DE CAÑO ESTRUCTURAL
BASTIDOR DE CAÑO ESTRUCTURAL DE 20X40X2
HORIZONTALES DE 10X30X2 SEPARADAS A EJE CADA 3 CM
CANTIDAD: 03

RE 04
0.40

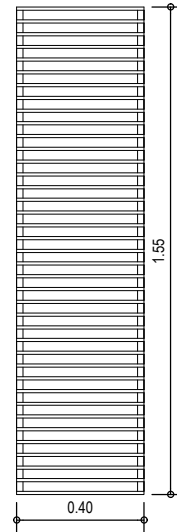

REJA DE CAÑO ESTRUCTURAL
BASTIDOR DE CAÑO ESTRUCTURAL DE 20X40X2
HORIZONTALES DE 10X30X2 SEPARADAS A EJE CADA 3 CM
CANTIDAD: 01

TODAS LAS MEDIDAS SE VERIFICARÁN EN OBRA

SUPERIOR TRIBUNAL DE JUSTICIA DE LA PROVINCIA DE ENTRE RÍOS
DIRECCIÓN DE ARQUITECTURA JUDICIAL.



OBRA: CONSTRUCCION DE NUEVO EDIFICIO PARA JDO DE LUCAS GONZALEZ

ESCALA: 1:20

PLANO: DETALLES CARPINTERIAS

UBICACIÓN: AV. SOBERANIA Y AV. SAN MARTÍN

LOCALIDAD: LUCAS GONZALEZ

PROYECTO: DIRECCIÓN DE ARQUITECTURA JUDICIAL

DEPARTAMENTO: NOGOYA-


FECHA: ABRIL 2026

26

CARACTERISTICAS TECNICAS CARTEL DE OBRA

REQUISITOS

- Carteles de chapa de hierro BWG nº 24, sobre estructura de perfiles de hierro o bastidores de madera.
- Tratamiento de doble mano de pintura antióxida .
- Dimensiones 300 x 200cm
- Placa soporte de la gráfica en zinc de 0,5mm.
- Fijado con tornillos y tarugos a mampostería de frente de la propiedad (sujeción reforzada).
- La gráfica en autoadhesivo scotchcall 3M o similar con barníz UV en serigrafía. (garantía 3años).
- La distancia de la base del cartel al piso debe ser de 2m.
- El lugar de instalacion debe ser verifivado por personal del Área de Planeamiento e Infraestructura del STJ.

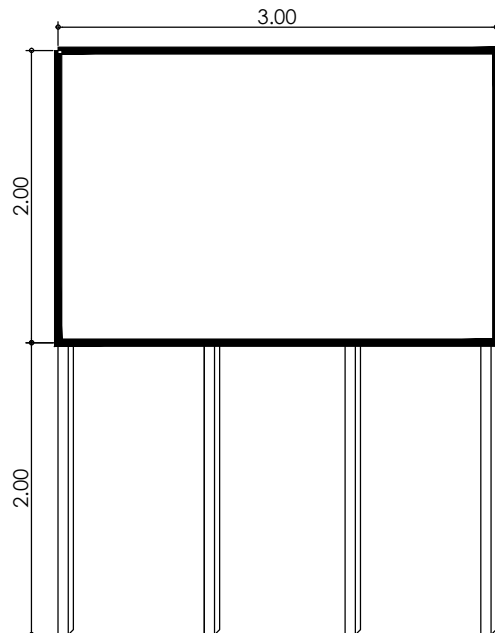

SUPERIOR TRIBUNAL DE JUSTICIA DE LA PROVINCIA DE ENTRE RÍOS
DIRECCIÓN DE ARQUITECTURA JUDICIAL.



OBRA: CONSTRUCCION DE NUEVO EDIFICIO PARA JDO DE LUCAS GONZALEZ

ESCALA: 1:20

PLANO: ESPECIFICACIONES TECNICAS PARA CARTEL

UBICACIÓN: AV. SOBERANIA Y AV. SAN MARTÍN



LOCALIDAD: LUCAS GONZALEZ

PROYECTO: DIRECCIÓN DE ARQUITECTURA JUDICIAL

DEPARTAMENTO: NOGOYA-


FECHA: ABRIL 2026

27

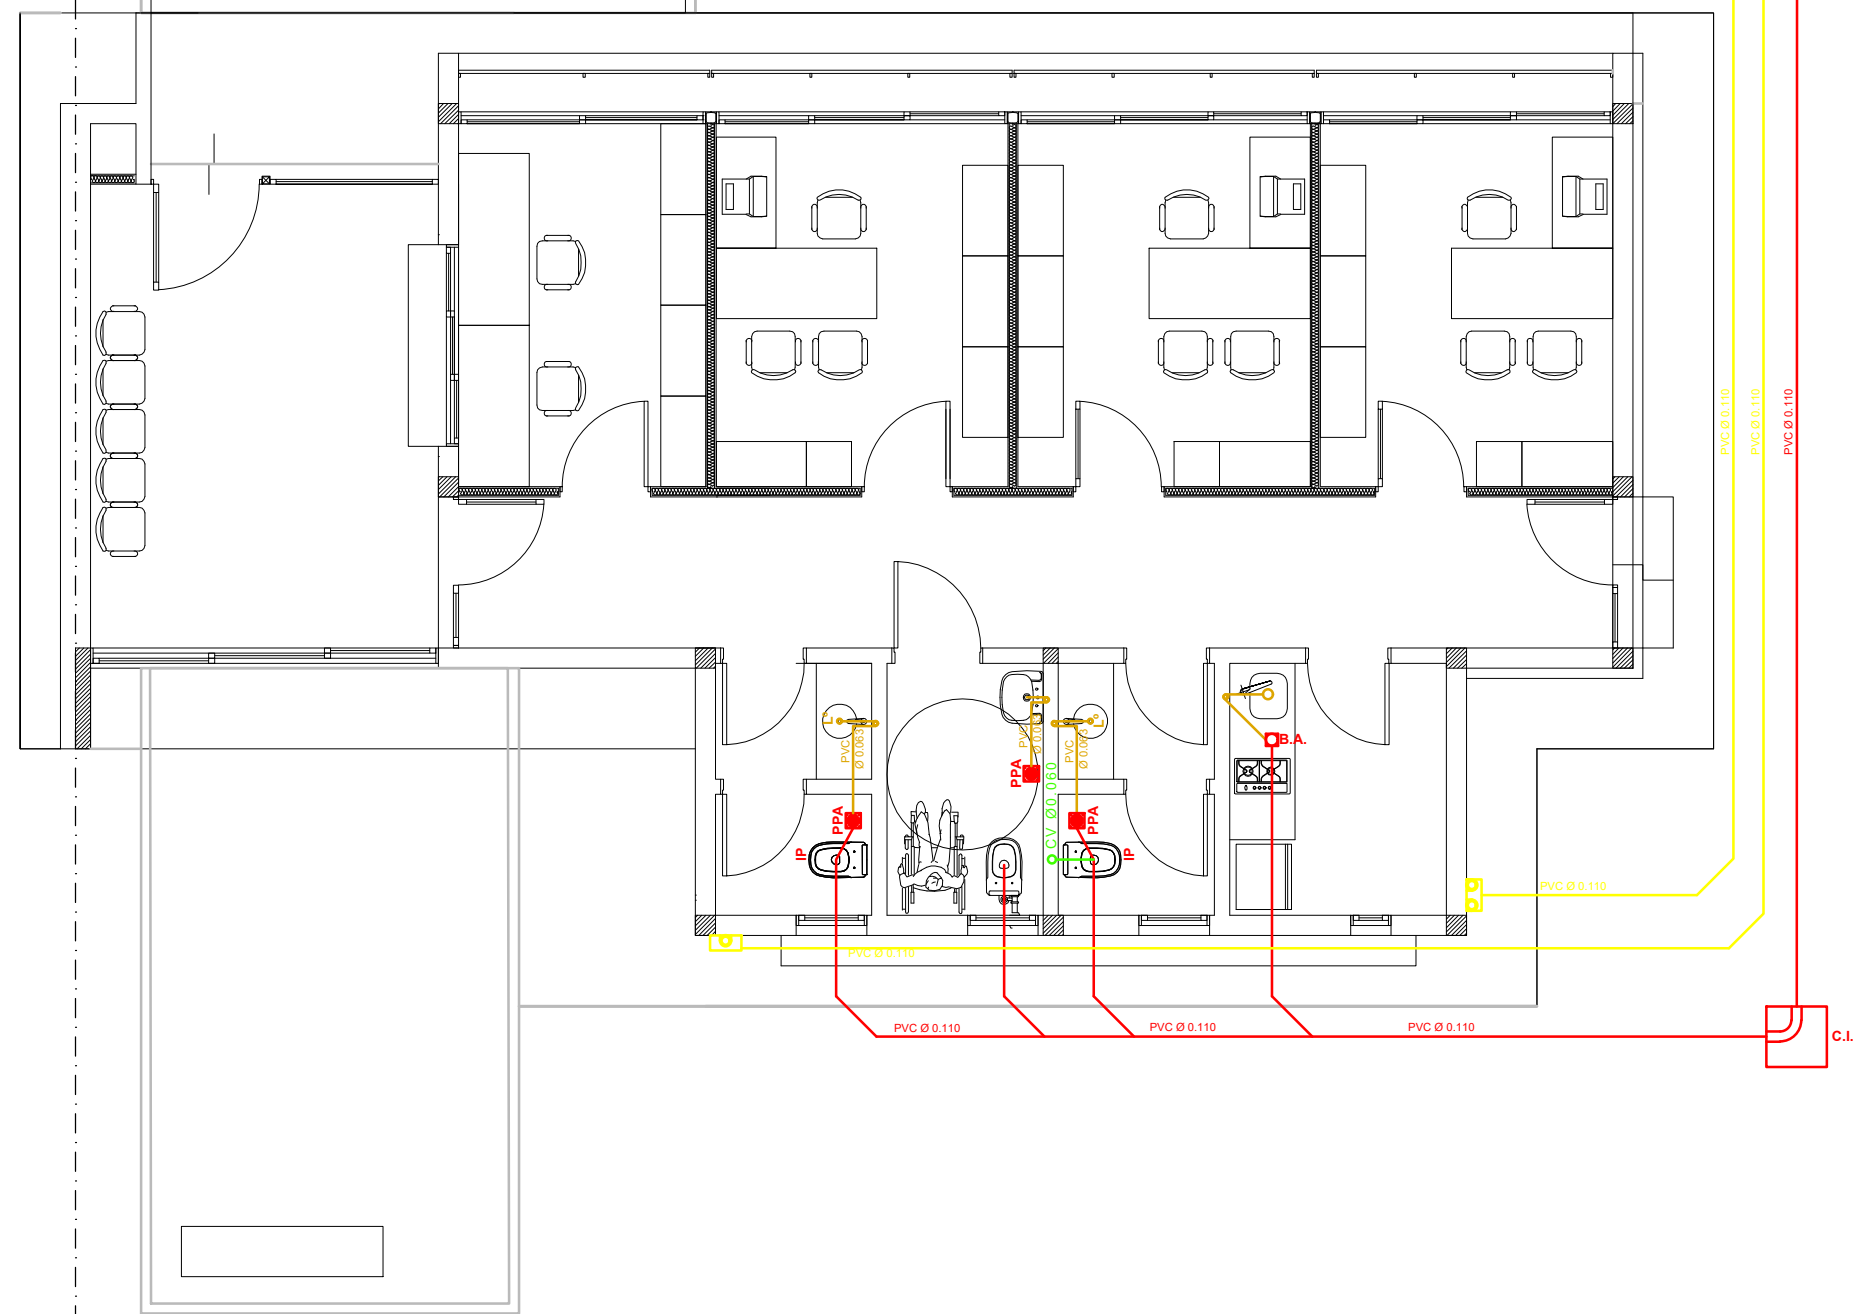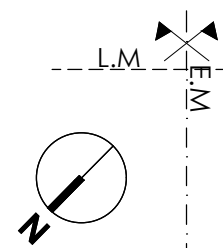

TODAS LAS MEDIDAS SE VERIFICAN EN OBRA

SUPERIOR TRIBUNAL DE JUSTICIA DE LA PROVINCIA DE ENTRE RÍOS - DIRECCIÓN DE ARQUITECTURA JUDICIAL					
OBRA: CONSTRUCCION DE NUEVO EDIFICIO PARA JDO DE LUCAS GONZALEZ	INMUEBLE: AV. SOBERANIA Y AV. SAN MARTÍN	LOCALIDAD: LUCAS GONZALEZ	DEPARTAMENTO: NOGOYA	28	
PLANO: PLANTA BAJA DE INSTALACION SANITARIA Y PLUVIAL	PROYECTO: DIRECCIÓN DE ARQUITECTURA JUDICIAL	FECHA: ABRIL 2026	ESCALA: 1/75		

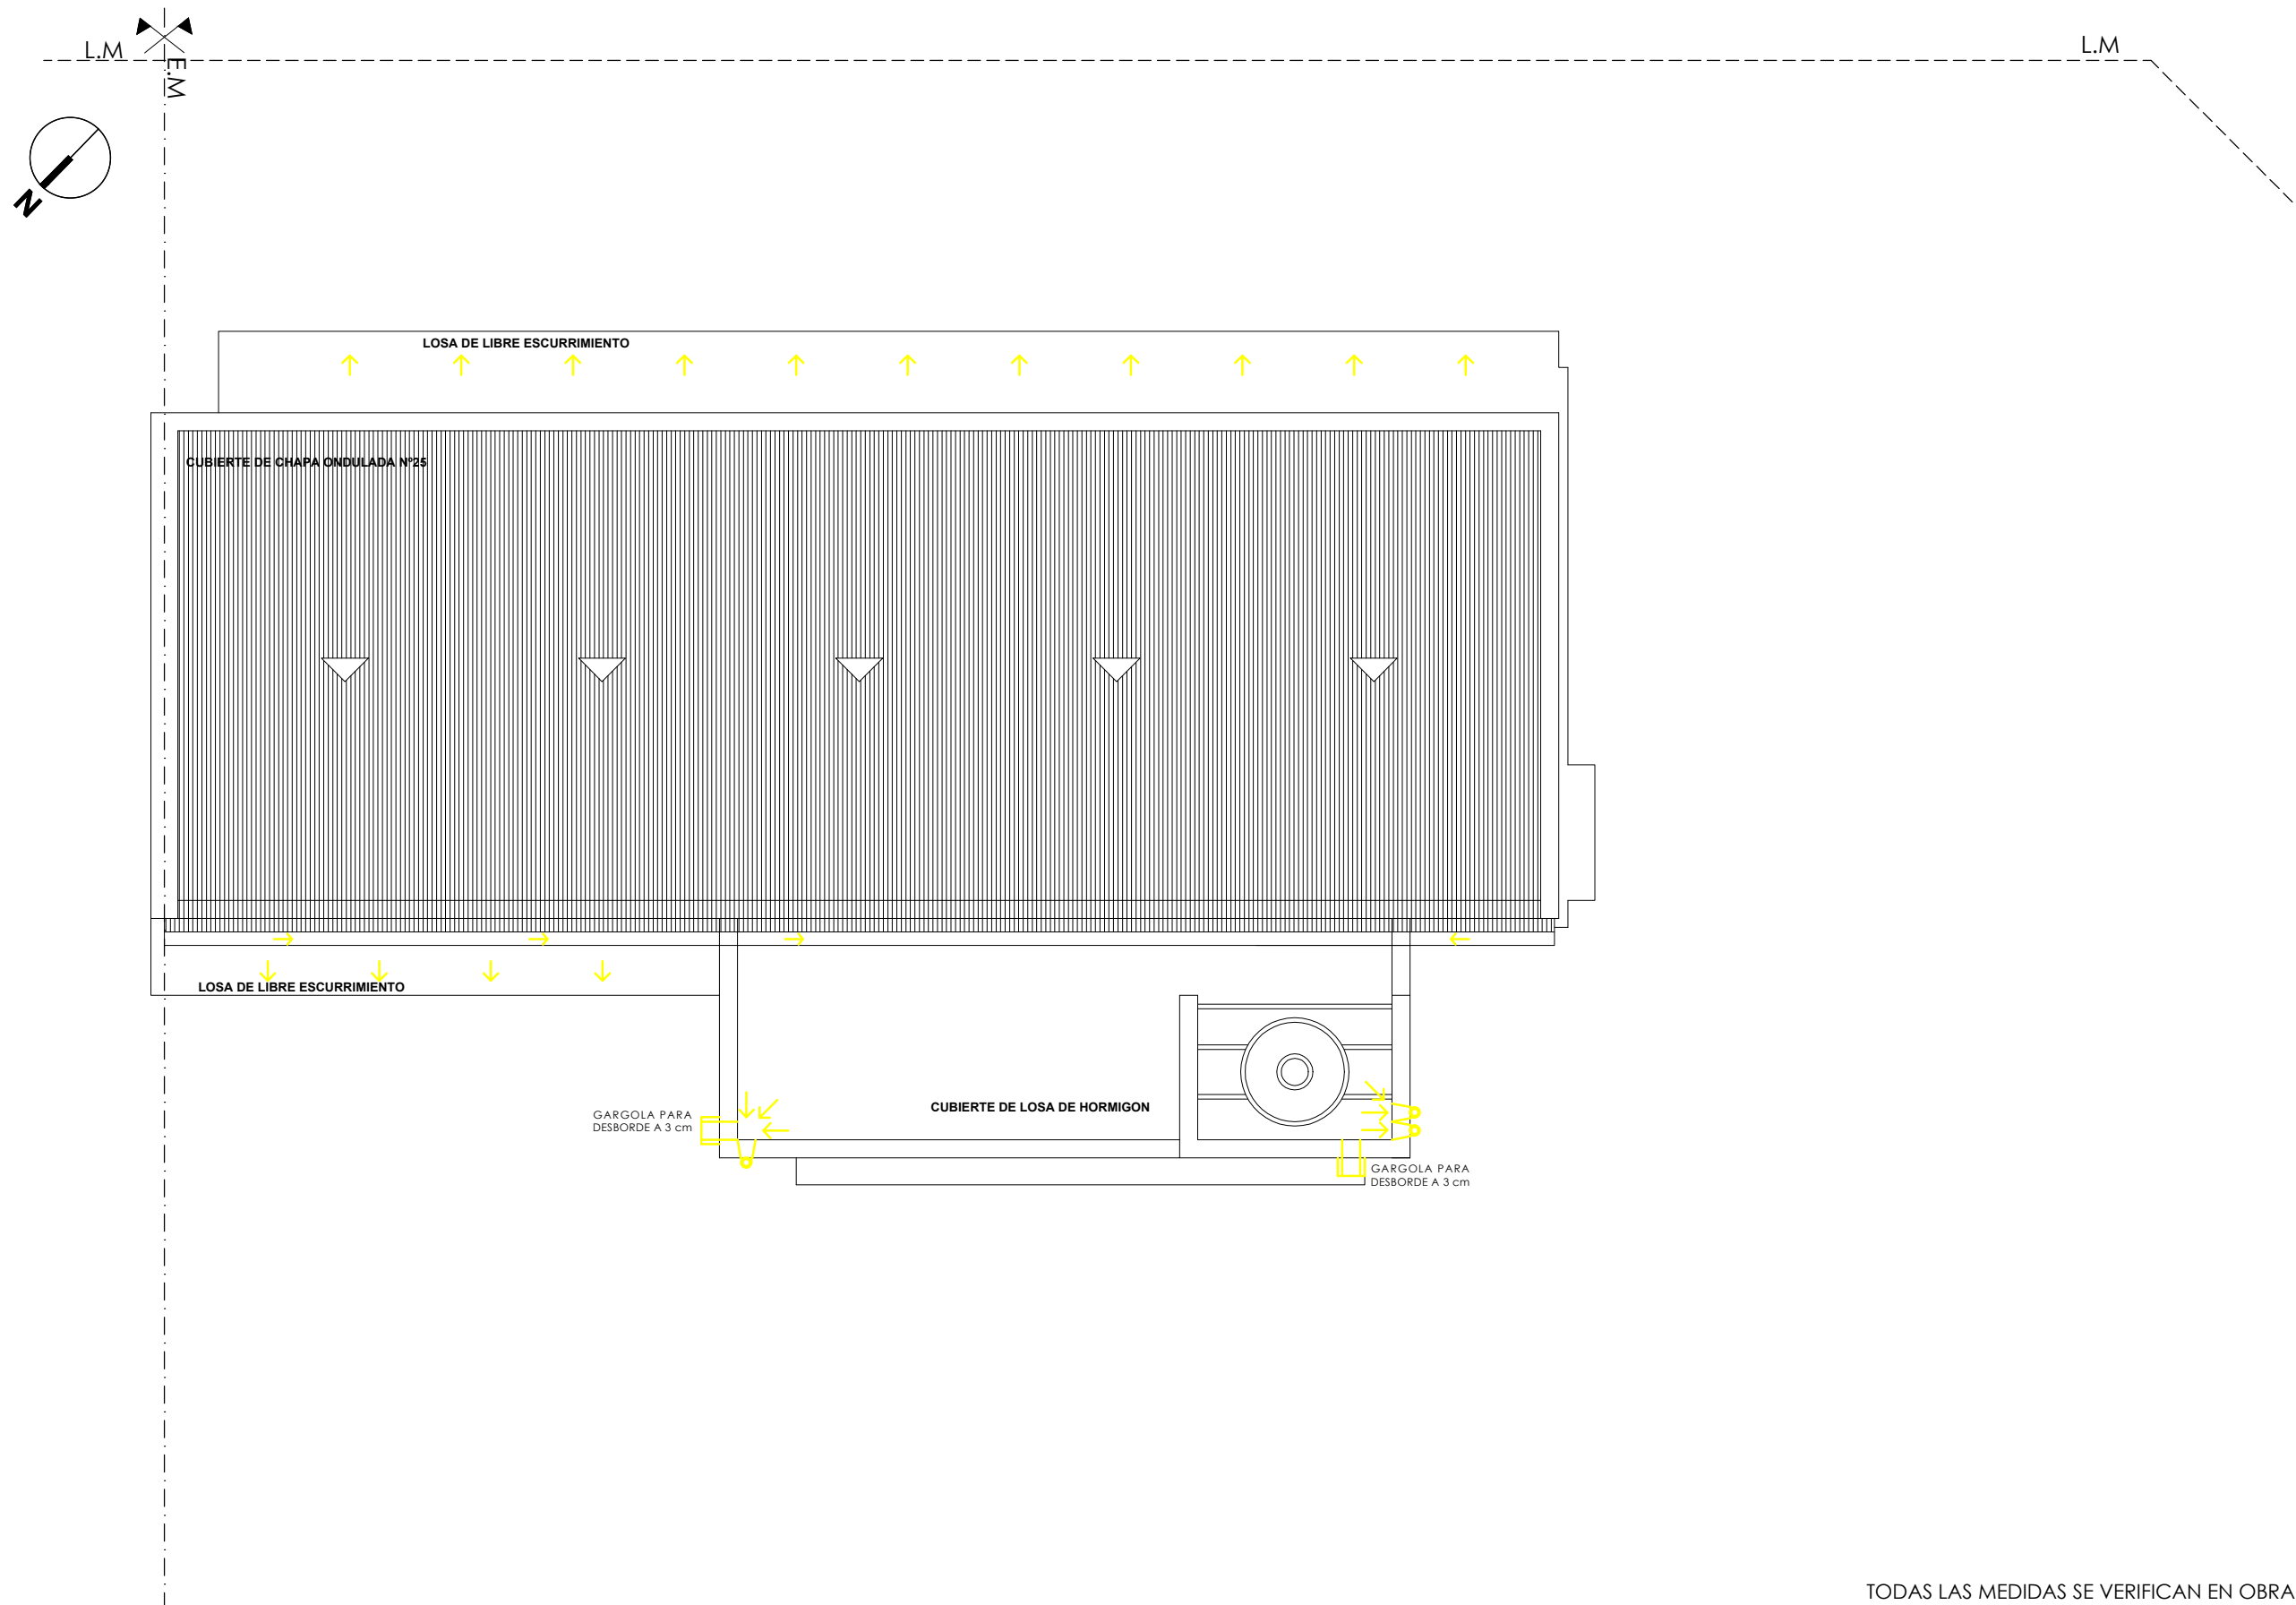


TODAS LAS MEDIDAS SE VERIFICAN EN OBRA

SUPERIOR TRIBUNAL DE JUSTICIA DE LA PROVINCIA DE ENTRE RÍOS - DIRECCIÓN DE ARQUITECTURA JUDICIAL



OBRA: CONSTRUCCION DE NUEVO EDIFICIO PARA JDO DE LUCAS GONZALEZ	INMUEBLE: AV. SOBERANIA Y AV. SAN MARTÍN	LOCALIDAD: LUCAS GONZALEZ	DEPARTAMENTO: NOGOYA	29
PLANO: PLANTA DE TECHOS DE INSTALACION SANITARIA Y PLUVIAL	PROYECTO: DIRECCIÓN DE ARQUITECTURA JUDICIAL	FECHA: ABRIL 2026	ESCALA: 1/75	

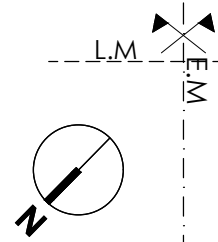

TODAS LAS MEDIDAS SE VERIFICAN EN OBRA

SUPERIOR TRIBUNAL DE JUSTICIA DE LA PROVINCIA DE ENTRE RÍOS - DIRECCIÓN DE ARQUITECTURA JUDICIAL



OBRA: CONSTRUCCION DE NUEVO EDIFICIO PARA JDO DE LUCAS GONZALEZ

INMUEBLE: AV. SOBERANIA Y AV. SAN MARTÍN

LOCALIDAD: LUCAS GONZALEZ

DEPARTAMENTO: NOGOYA


PLANO: PLANTA BAJA DE INSTALACION DE AGUA

PROYECTO: DIRECCIÓN DE ARQUITECTURA JUDICIAL

FECHA: ABRIL 2026

ESCALA: 1/75

30

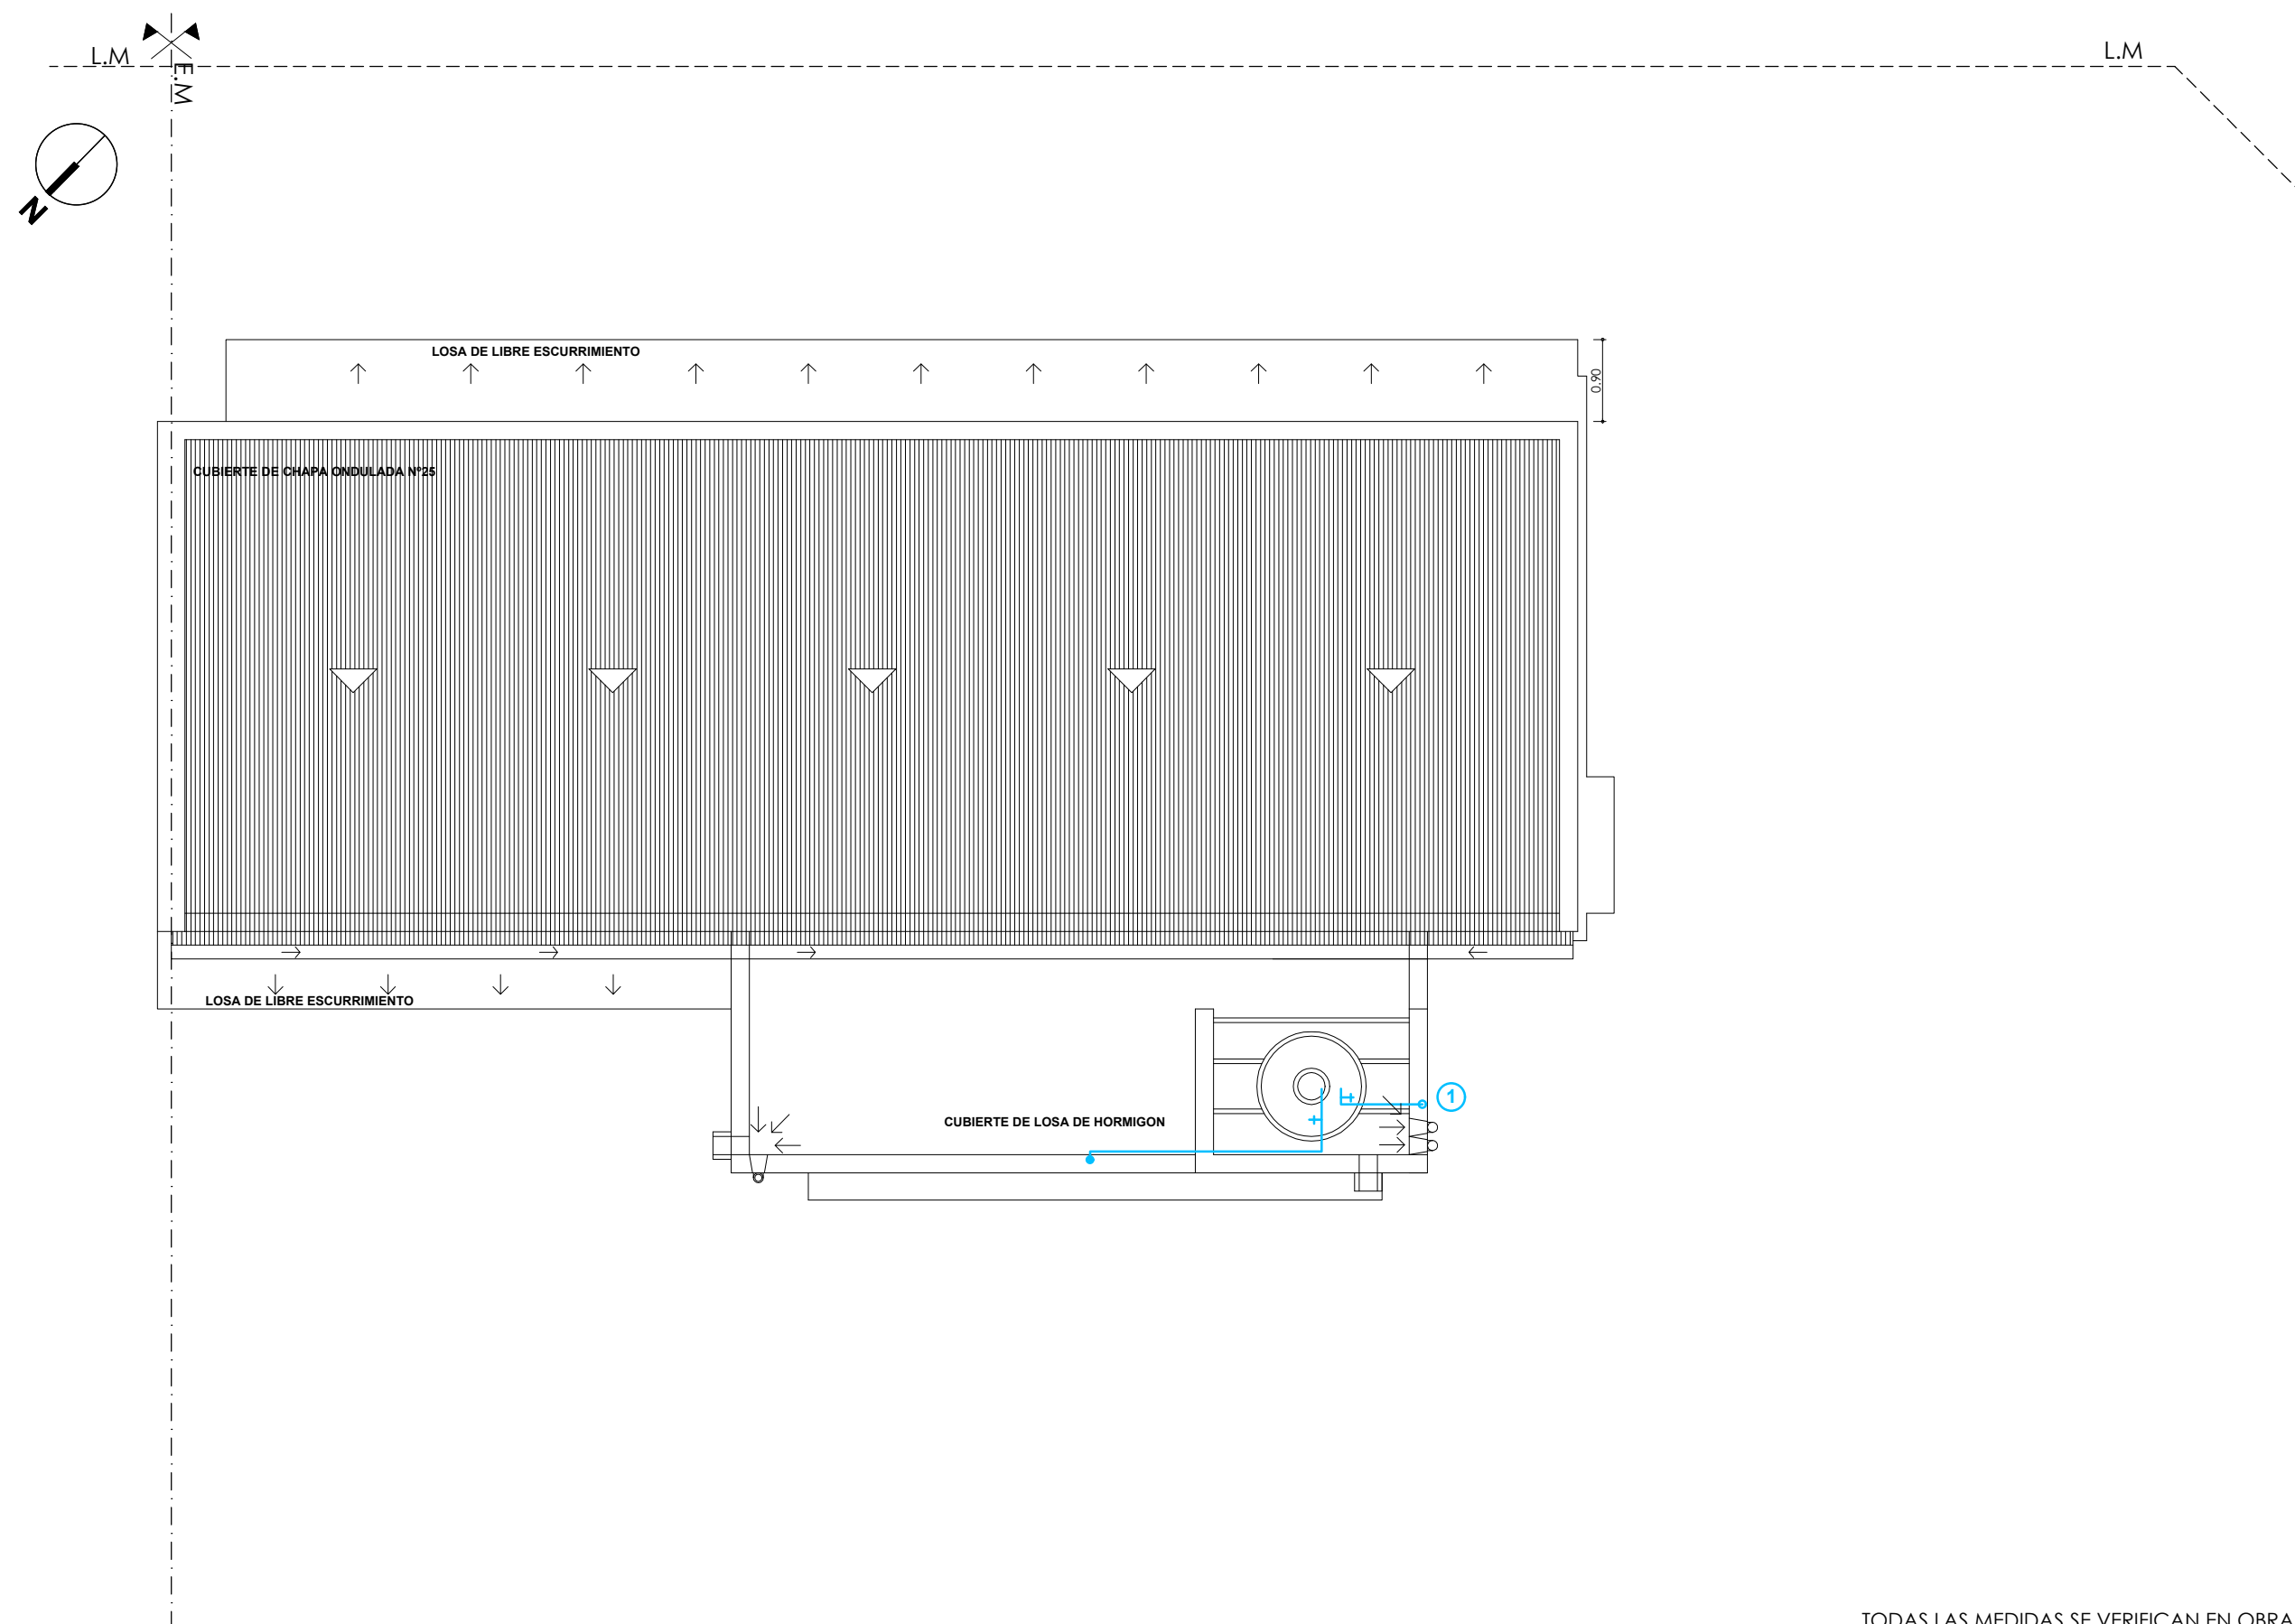

TODAS LAS MEDIDAS SE VERIFICAN EN OBRA

SUPERIOR TRIBUNAL DE JUSTICIA DE LA PROVINCIA DE ENTRE RÍOS - DIRECCIÓN DE ARQUITECTURA JUDICIAL



OBRA: CONSTRUCCION DE NUEVO EDIFICIO PARA JDO DE LUCAS GONZALEZ	INMUEBLE: AV. SOBERANIA Y AV. SAN MARTÍN	LOCALIDAD: LUCAS GONZALEZ	DEPARTAMENTO: NOGOYA	31
PLANO: PLANTA ALTA DE INSTALACION DE AGUA	PROYECTO: DIRECCIÓN DE ARQUITECTURA JUDICIAL	FECHA: ABRIL 2026	ESCALA: 1/75	