
EDIF. TRIBUNALES GUALEGUAY

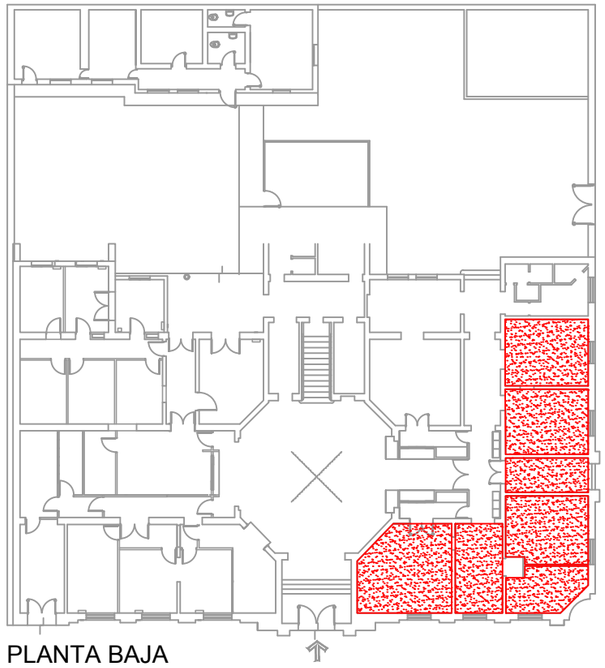

PLANTA BAJA

TS2

AA 4500

AA 3000

AA 4500

AA 3000

TS1

AA 3000

AA 3000


AA 3000

TODAS LAS MEDIDAS SE VERIFICAN EN OBRA


SUPERIOR TRIBUNAL DE JUSTICIA DE LA PROVINCIA DE ENTRE RÍOS - DIRECCIÓN DE ARQUITECTURA JUDICIAL - S.T.J.E.R.

OBRA: READECUACIÓN DEL SISTEMA DE CLIMATIZACIÓN - ALA SUR - EDIFICIO TRIBUNALES GUALEGUAY	INMUEBLE: EDIFICIO TRIBUNALES.-	LOCALIDAD: GUALEGUAY	DEPARTAMENTO: GUALEGUAY	01
PLANO: UBICACIÓN DE UNIDADES, TABLEROS Y RECORRIDO DE BANDEJA - PLANTA BAJA	PROYECTO: DIRECCIÓN DE ARQUITECTURA JUDICIAL - S.T.J.E.R.	FECHA: MARZO DE 2026	ESCALA: 1:100	

EDIF. TRIBUNALES GUALEGUAY

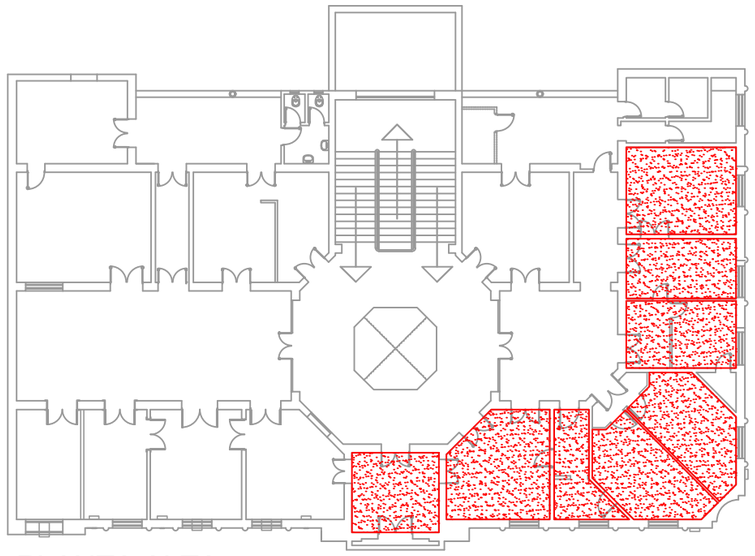


PLANTA ALTA

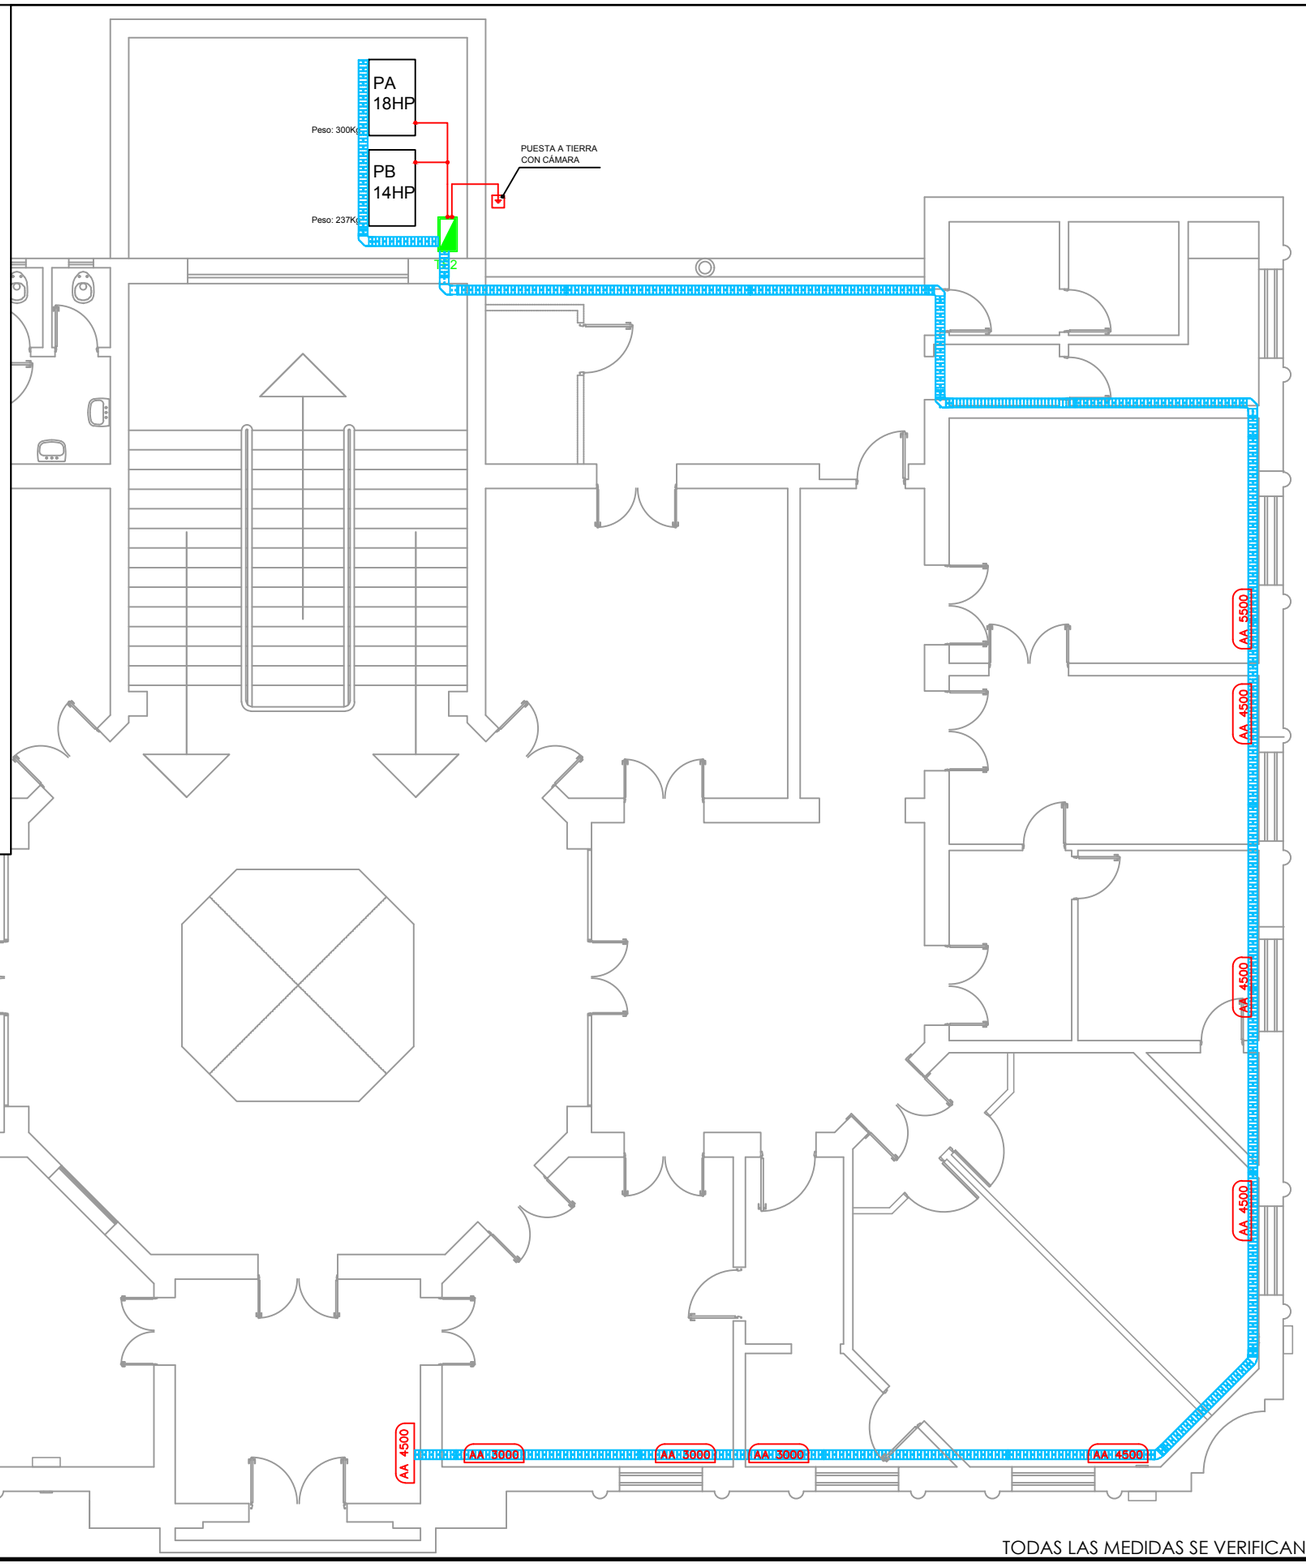

TODAS LAS MEDIDAS SE VERIFICAN EN OBRA

SUPERIOR TRIBUNAL DE JUSTICIA DE LA PROVINCIA DE ENTRE RÍOS - DIRECCIÓN DE ARQUITECTURA JUDICIAL - S.T.J.E.R.


OBRA: READECUACIÓN DEL SISTEMA DE CLIMATIZACIÓN - ALA SUR - EDIFICIO TRIBUNALES GUALEGUAY	INMUEBLE: EDIFICIO TRIBUNALES.-	LOCALIDAD: GUALEGUAY	DEPARTAMENTO: GUALEGUAY	02
PLANO: UBICACIÓN DE UNIDADES, TABLEROS Y RECORRIDO DE BANDEJA - PLANTA ALTA	PROYECTO: DIRECCIÓN DE ARQUITECTURA JUDICIAL - S.T.J.E.R.	FECHA: MARZO DE 2026	ESCALA: 1:100	

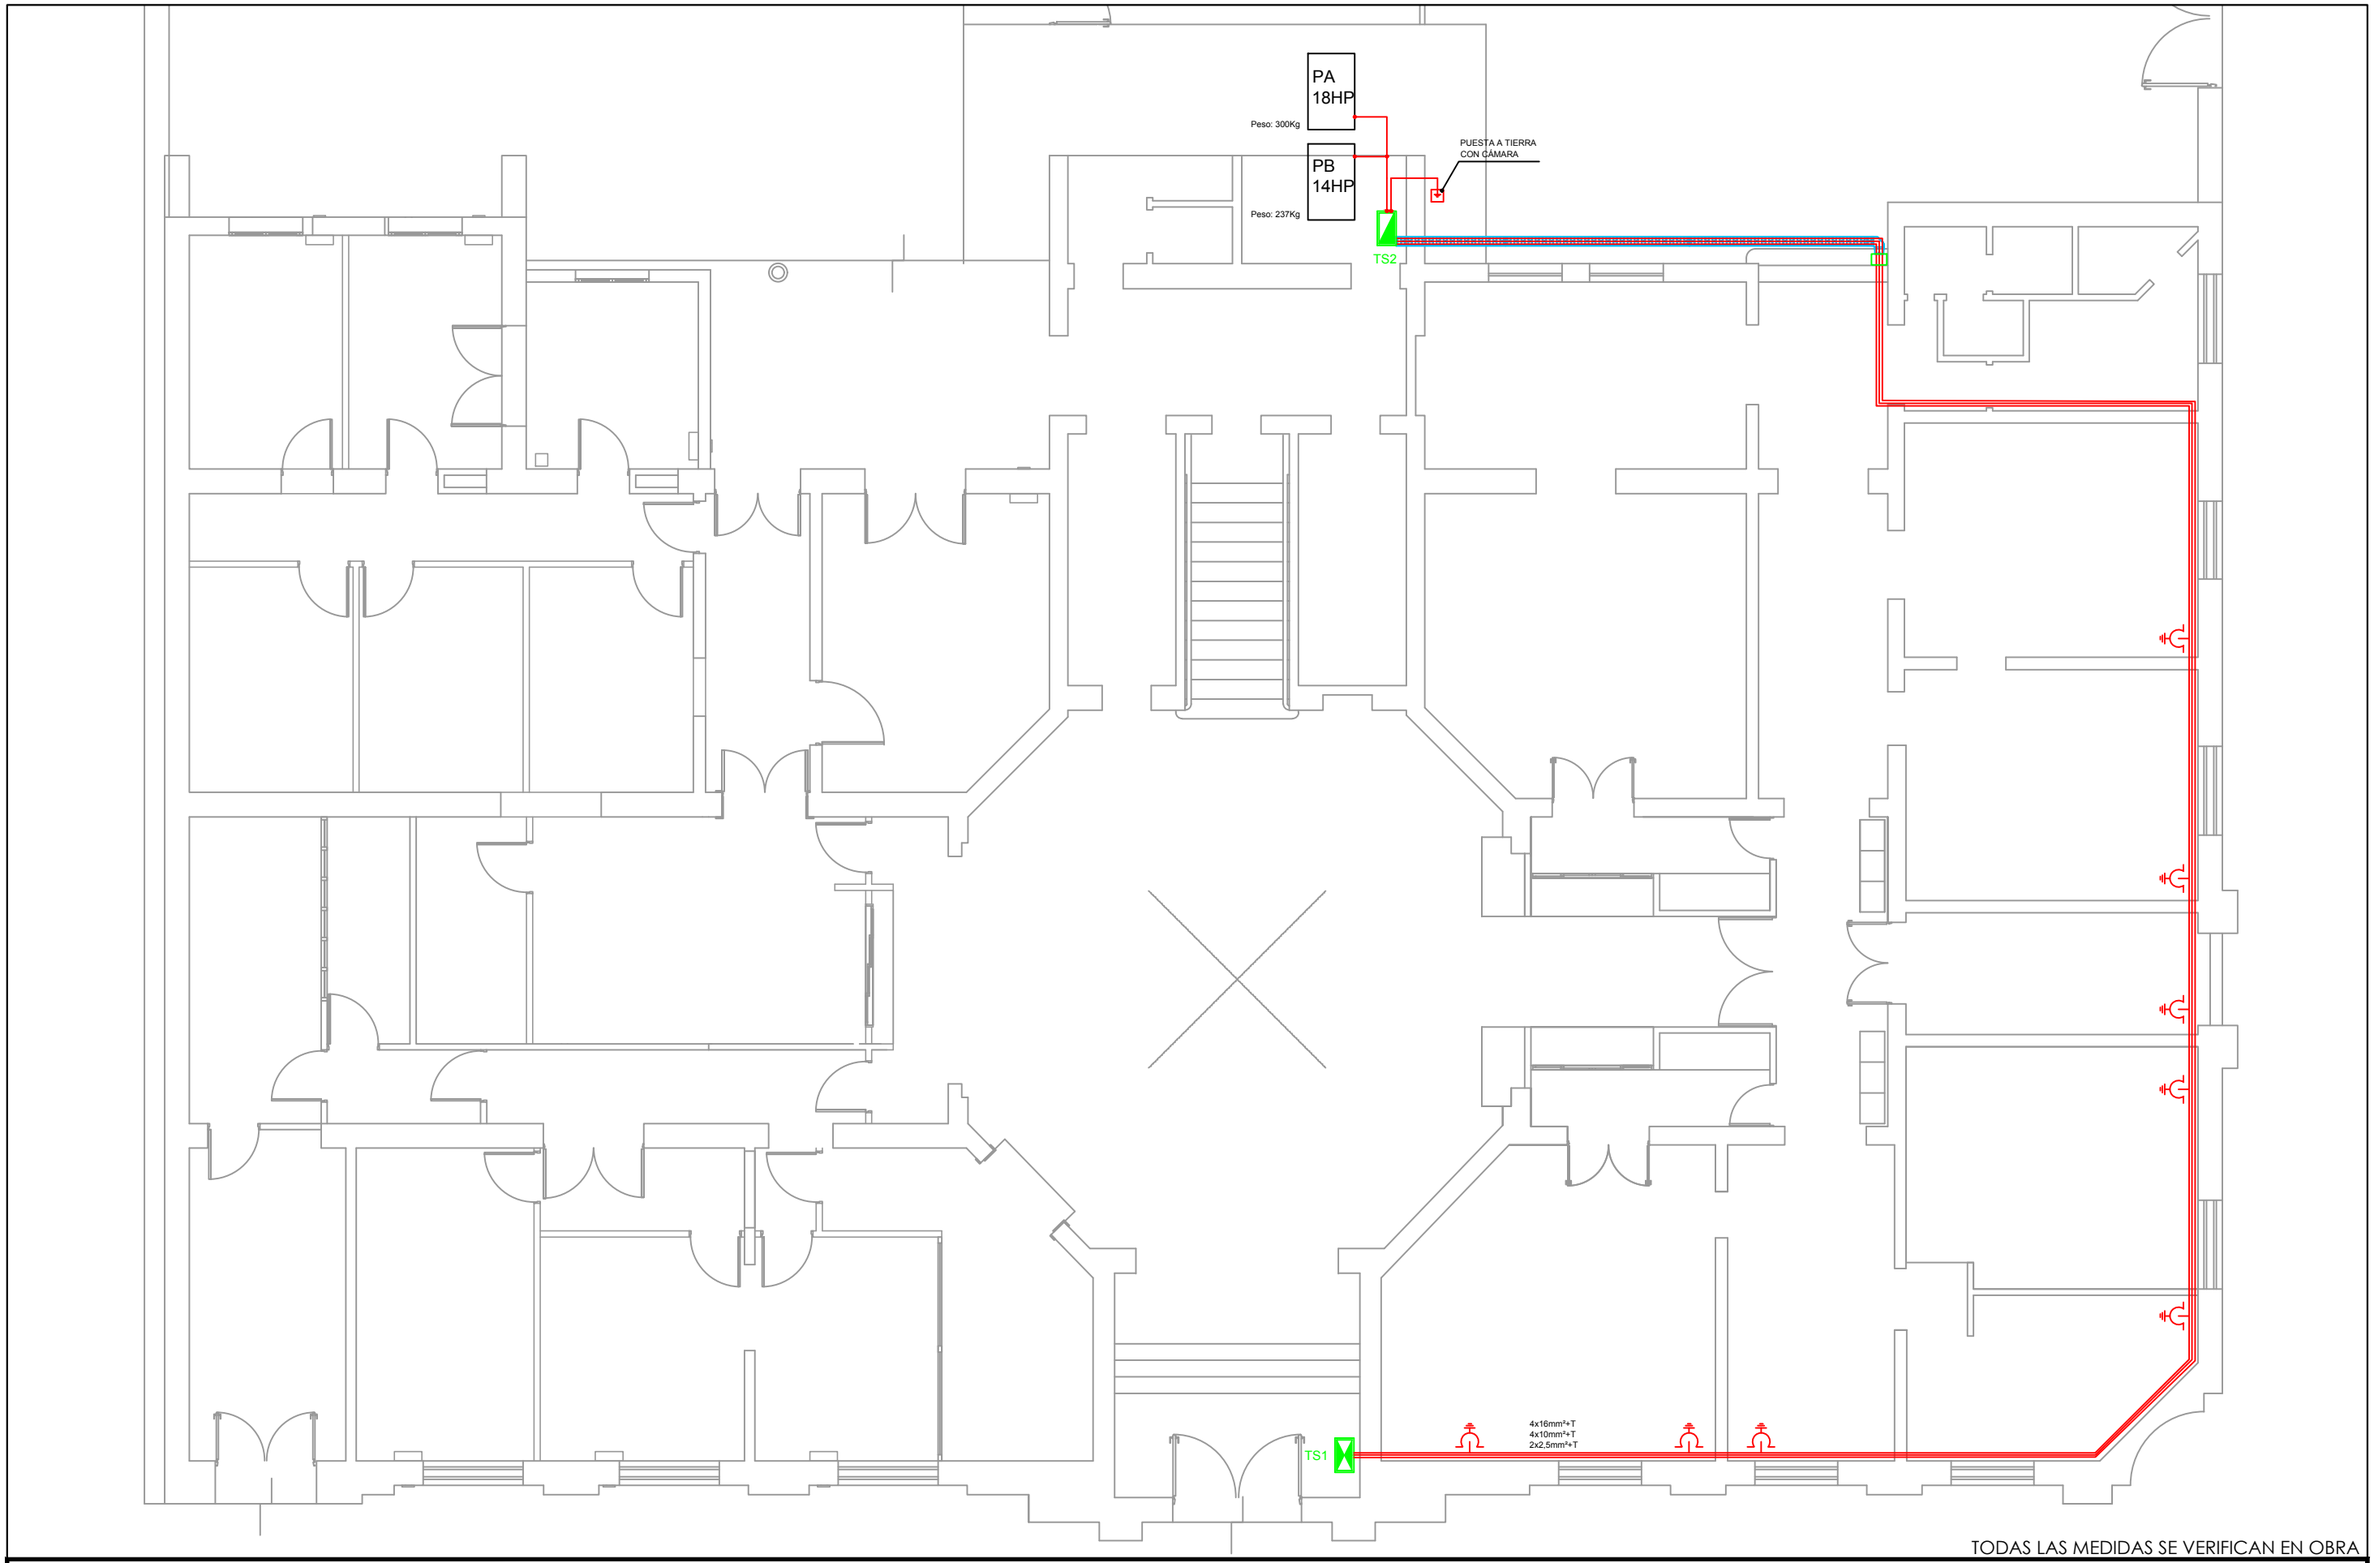

TODAS LAS MEDIDAS SE VERIFICAN EN OBRA

SUPERIOR TRIBUNAL DE JUSTICIA DE LA PROVINCIA DE ENTRE RÍOS - DIRECCIÓN DE ARQUITECTURA JUDICIAL - S.T.J.E.R.


OBRA: READECUACIÓN DEL SISTEMA DE CLIMATIZACIÓN - ALA SUR - EDIFICIO TRIBUNALES GUALEGUAY	INMUEBLE: EDIFICIO TRIBUNALES.-	LOCALIDAD: GUALEGUAY	DEPARTAMENTO: GUALEGUAY	03
PLANO: INSTALACIÓN ELÉCTRICA - PLANTA BAJA	PROYECTO: DIRECCIÓN DE ARQUITECTURA JUDICIAL - S.T.J.E.R.	FECHA: MARZO DE 2026	ESCALA: 1:100	

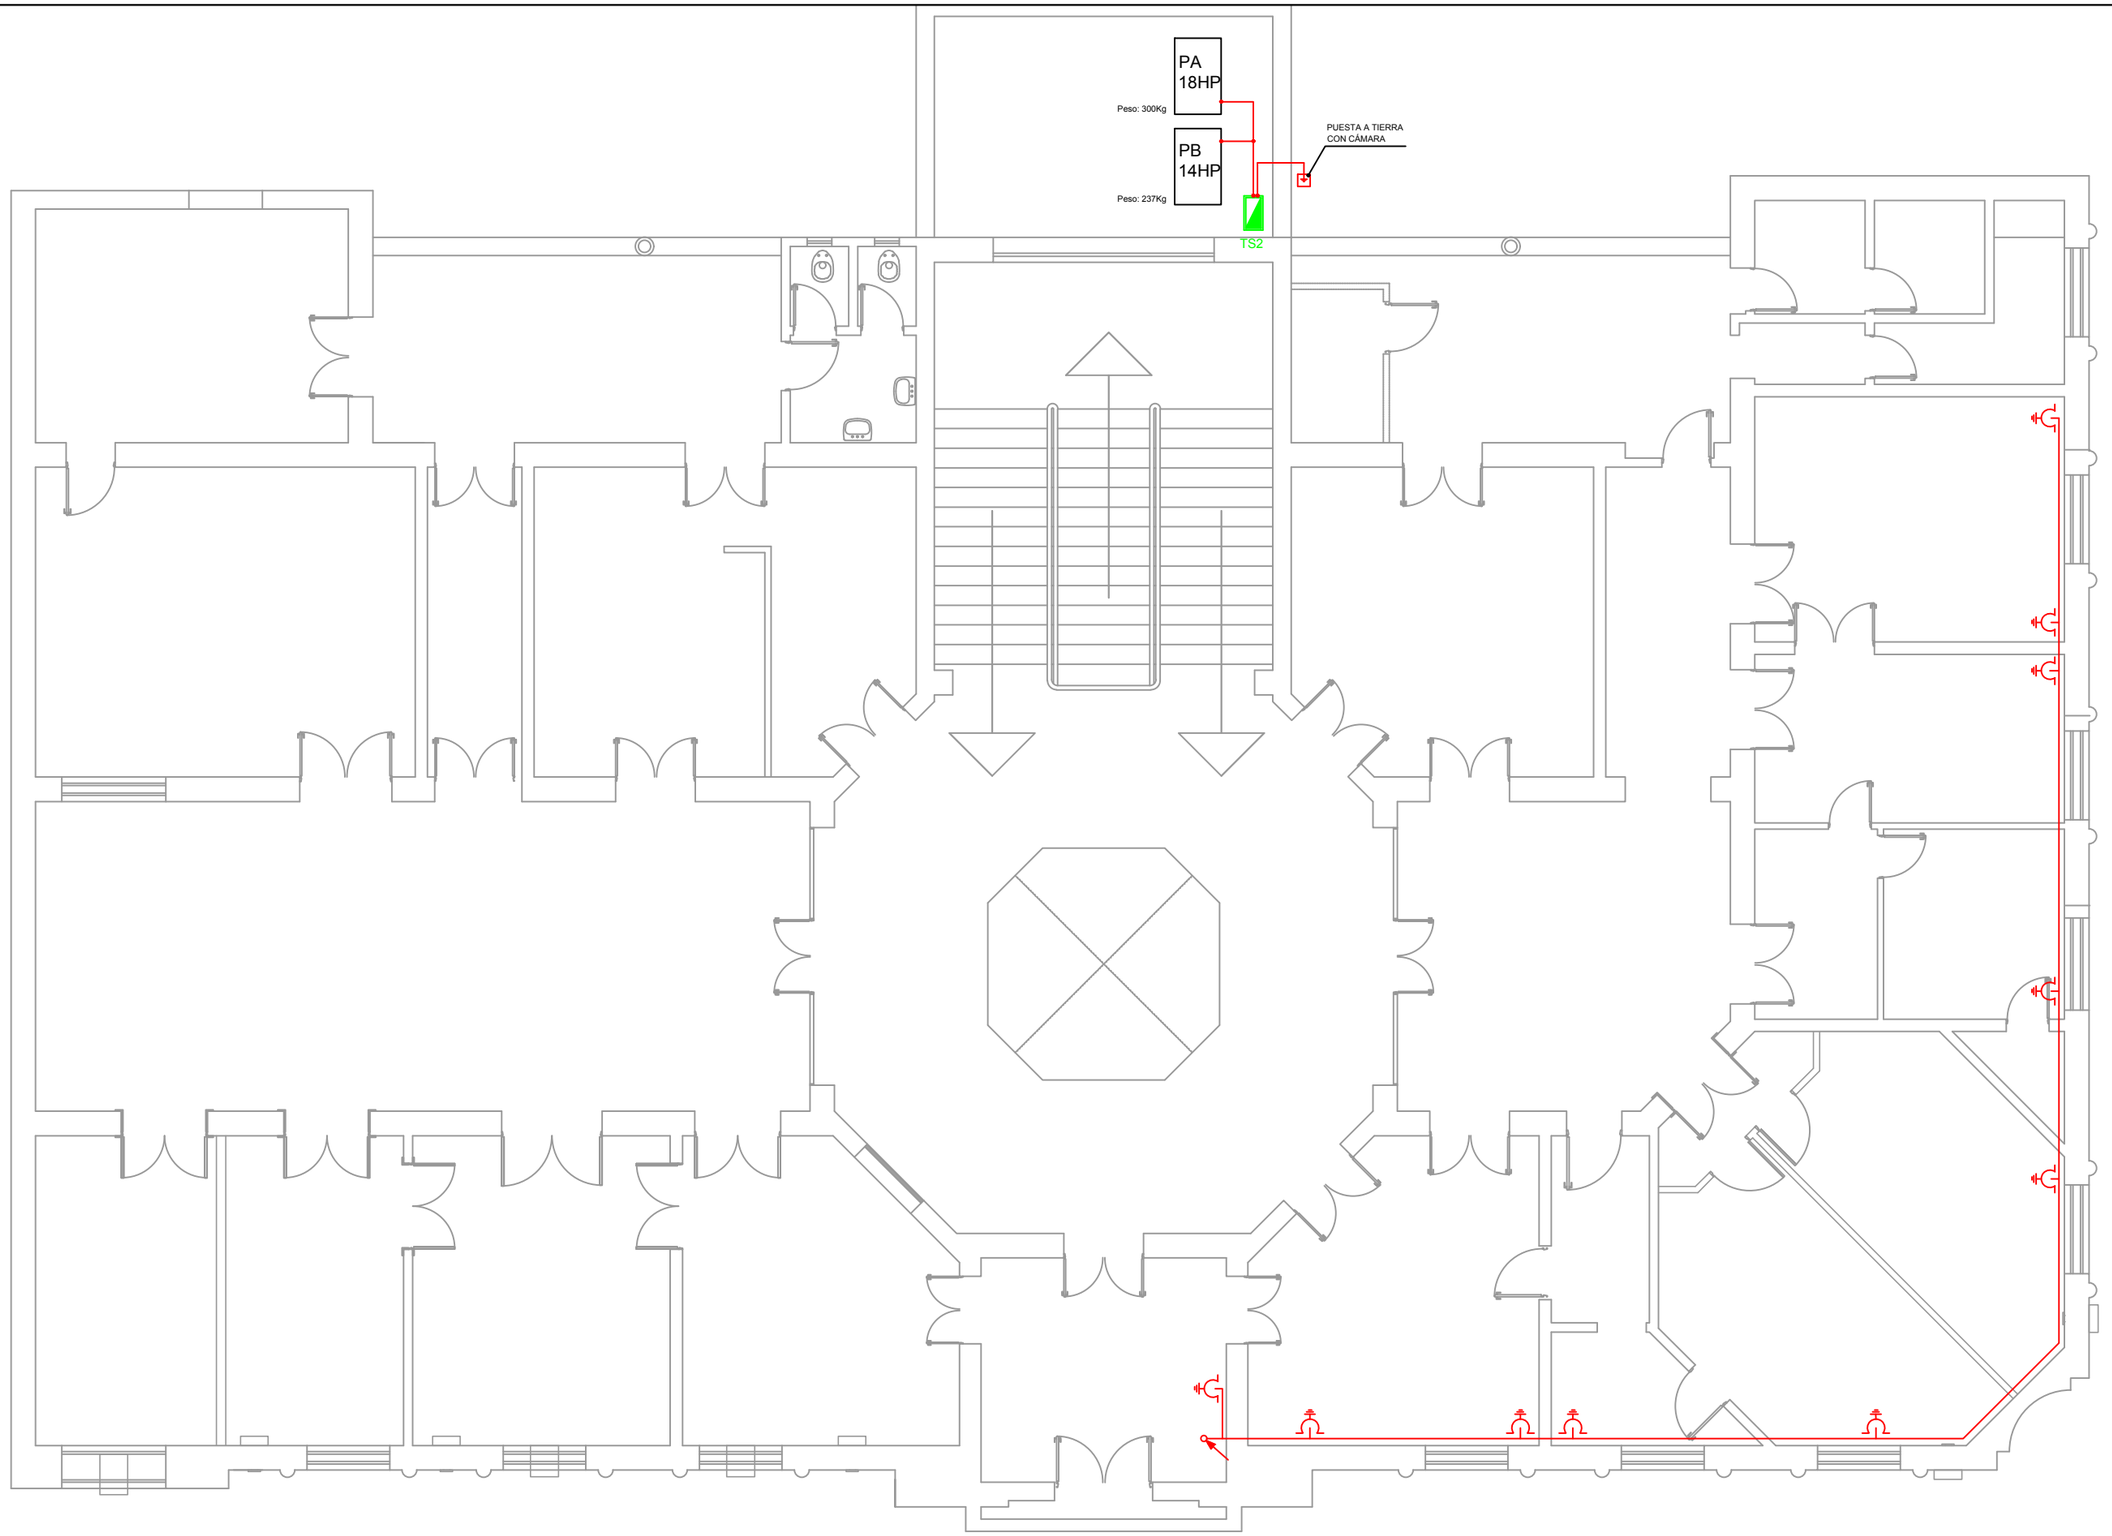

TODAS LAS MEDIDAS SE VERIFICAN EN OBRA

SUPERIOR TRIBUNAL DE JUSTICIA DE LA PROVINCIA DE ENTRE RÍOS - DIRECCIÓN DE ARQUITECTURA JUDICIAL - S.T.J.E.R.

OBRA: READECUACIÓN DEL SISTEMA DE CLIMATIZACIÓN - ALA SUR - EDIFICIO TRIBUNALES GUALEGUAY	INMUEBLE: EDIFICIO TRIBUNALES.-	LOCALIDAD: GUALEGUAY	DEPARTAMENTO: GUALEGUAY	04
PLANO: INSTALACIÓN ELÉCTRICA - PLANTA ALTA	PROYECTO: DIRECCIÓN DE ARQUITECTURA JUDICIAL - S.T.J.E.R.	FECHA: MARZO DE 2026	ESCALA: 1:100	

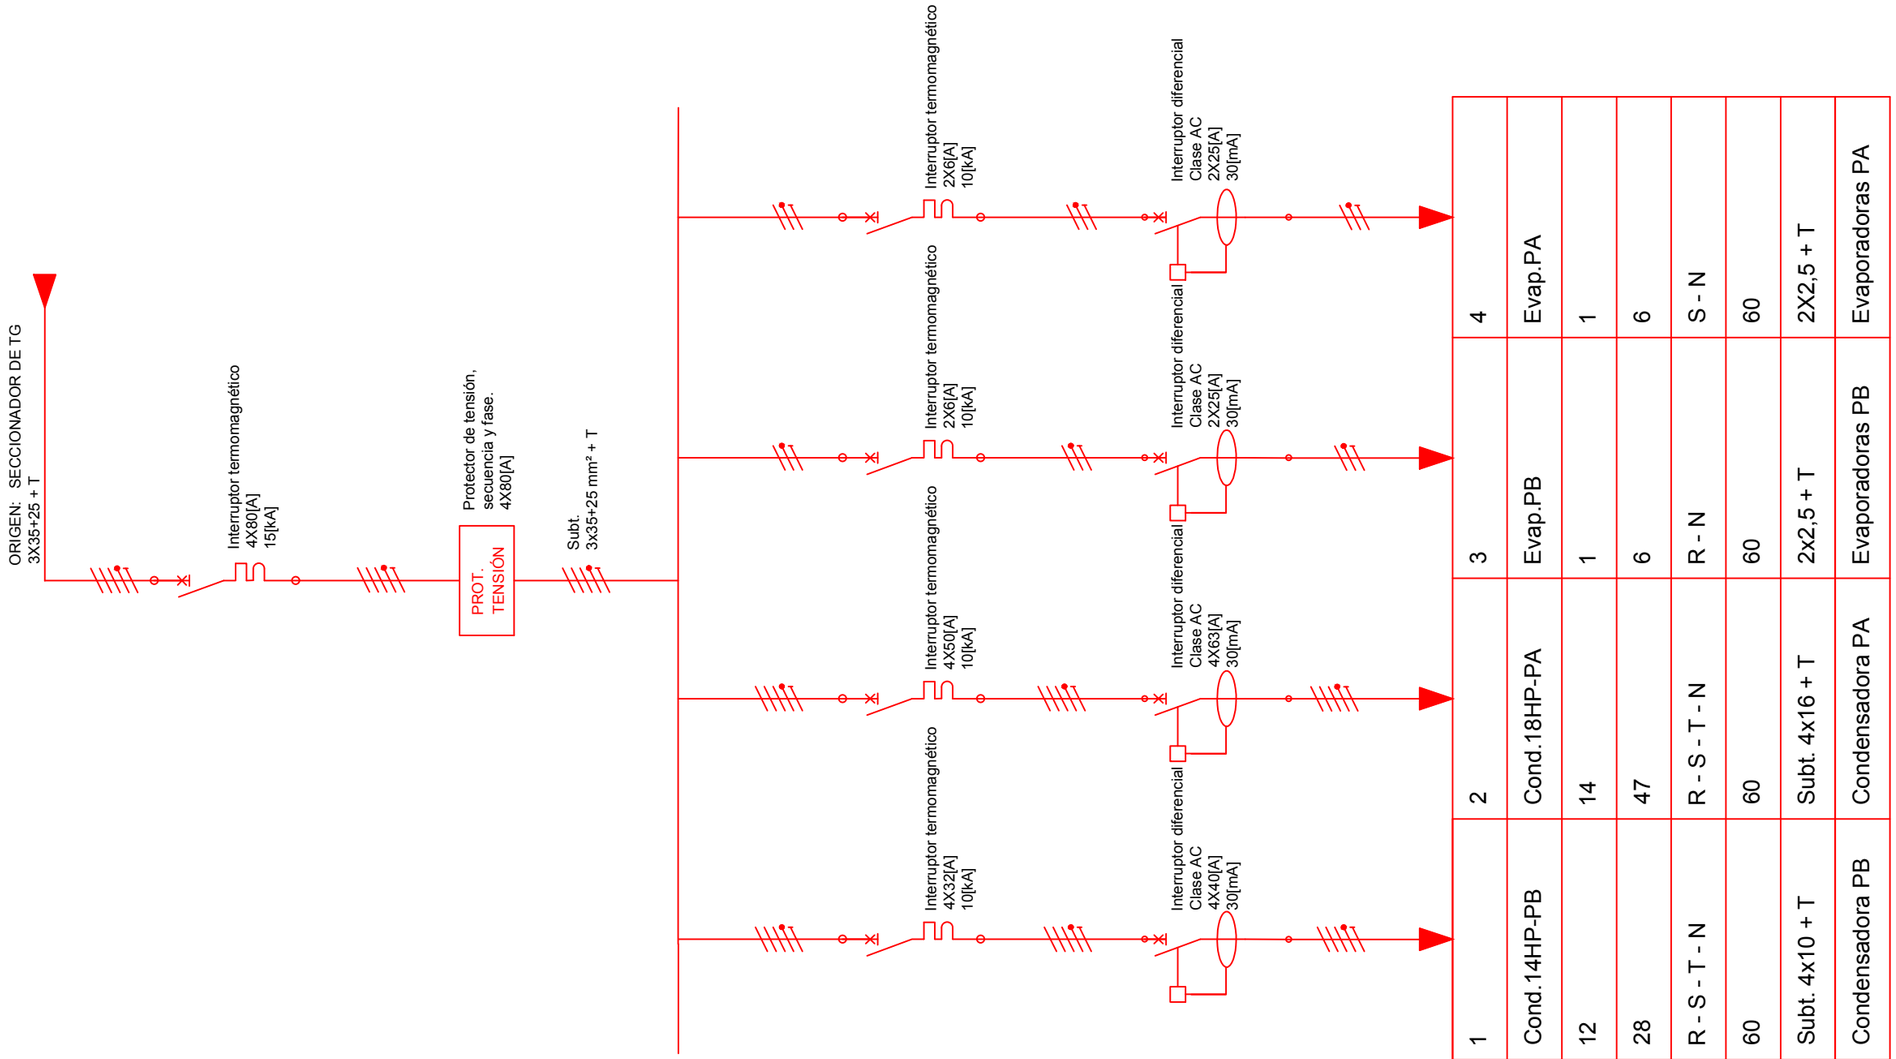


Nº CIRCUITO	1	2	3	4
EQUIPO	Cond.14HP-PB	Cond.18HP-PA	Evap.PB	Evap.PA
POTENCIA INSTALADA [kW]	12	14	1	1
INTENSIDAD [A]	28	47	6	6
FASES	R - S - T - N	R - S - T - N	R - N	S - N
LONGITUD DE CONDUCTOR [m]	60	60	60	60
SECCIÓN DE CONDUCTOR [mm²]	Subt. 4x10 + T	Subt. 4x16 + T	2x2,5 + T	2X2,5 + T
DESTINO	Condensadora PB	Condensadora PA	Evaporadoras PB	Evaporadoras PA

TODAS LAS MEDIDAS SE VERIFICAN EN OBRA

SUPERIOR TRIBUNAL DE JUSTICIA DE LA PROVINCIA DE ENTRE RÍOS - DIRECCIÓN DE ARQUITECTURA JUDICIAL - S.T.J.E.R.

OBRA: READECUACIÓN DEL SISTEMA DE CLIMATIZACIÓN - ALA SUR - EDIFICIO TRIBUNALES GUALEGUAY	INMUEBLE: EDIFICIO TRIBUNALES.-	LOCALIDAD: GUALEGUAY	DEPARTAMENTO: GUALEGUAY
PLANO: DIAGRAMA UNIFILAR - TABLERO TS1	PROYECTO: DIRECCIÓN DE ARQUITECTURA JUDICIAL - S.T.J.E.R.	FECHA: MARZO DE 2026	ESCALA: S/E


05

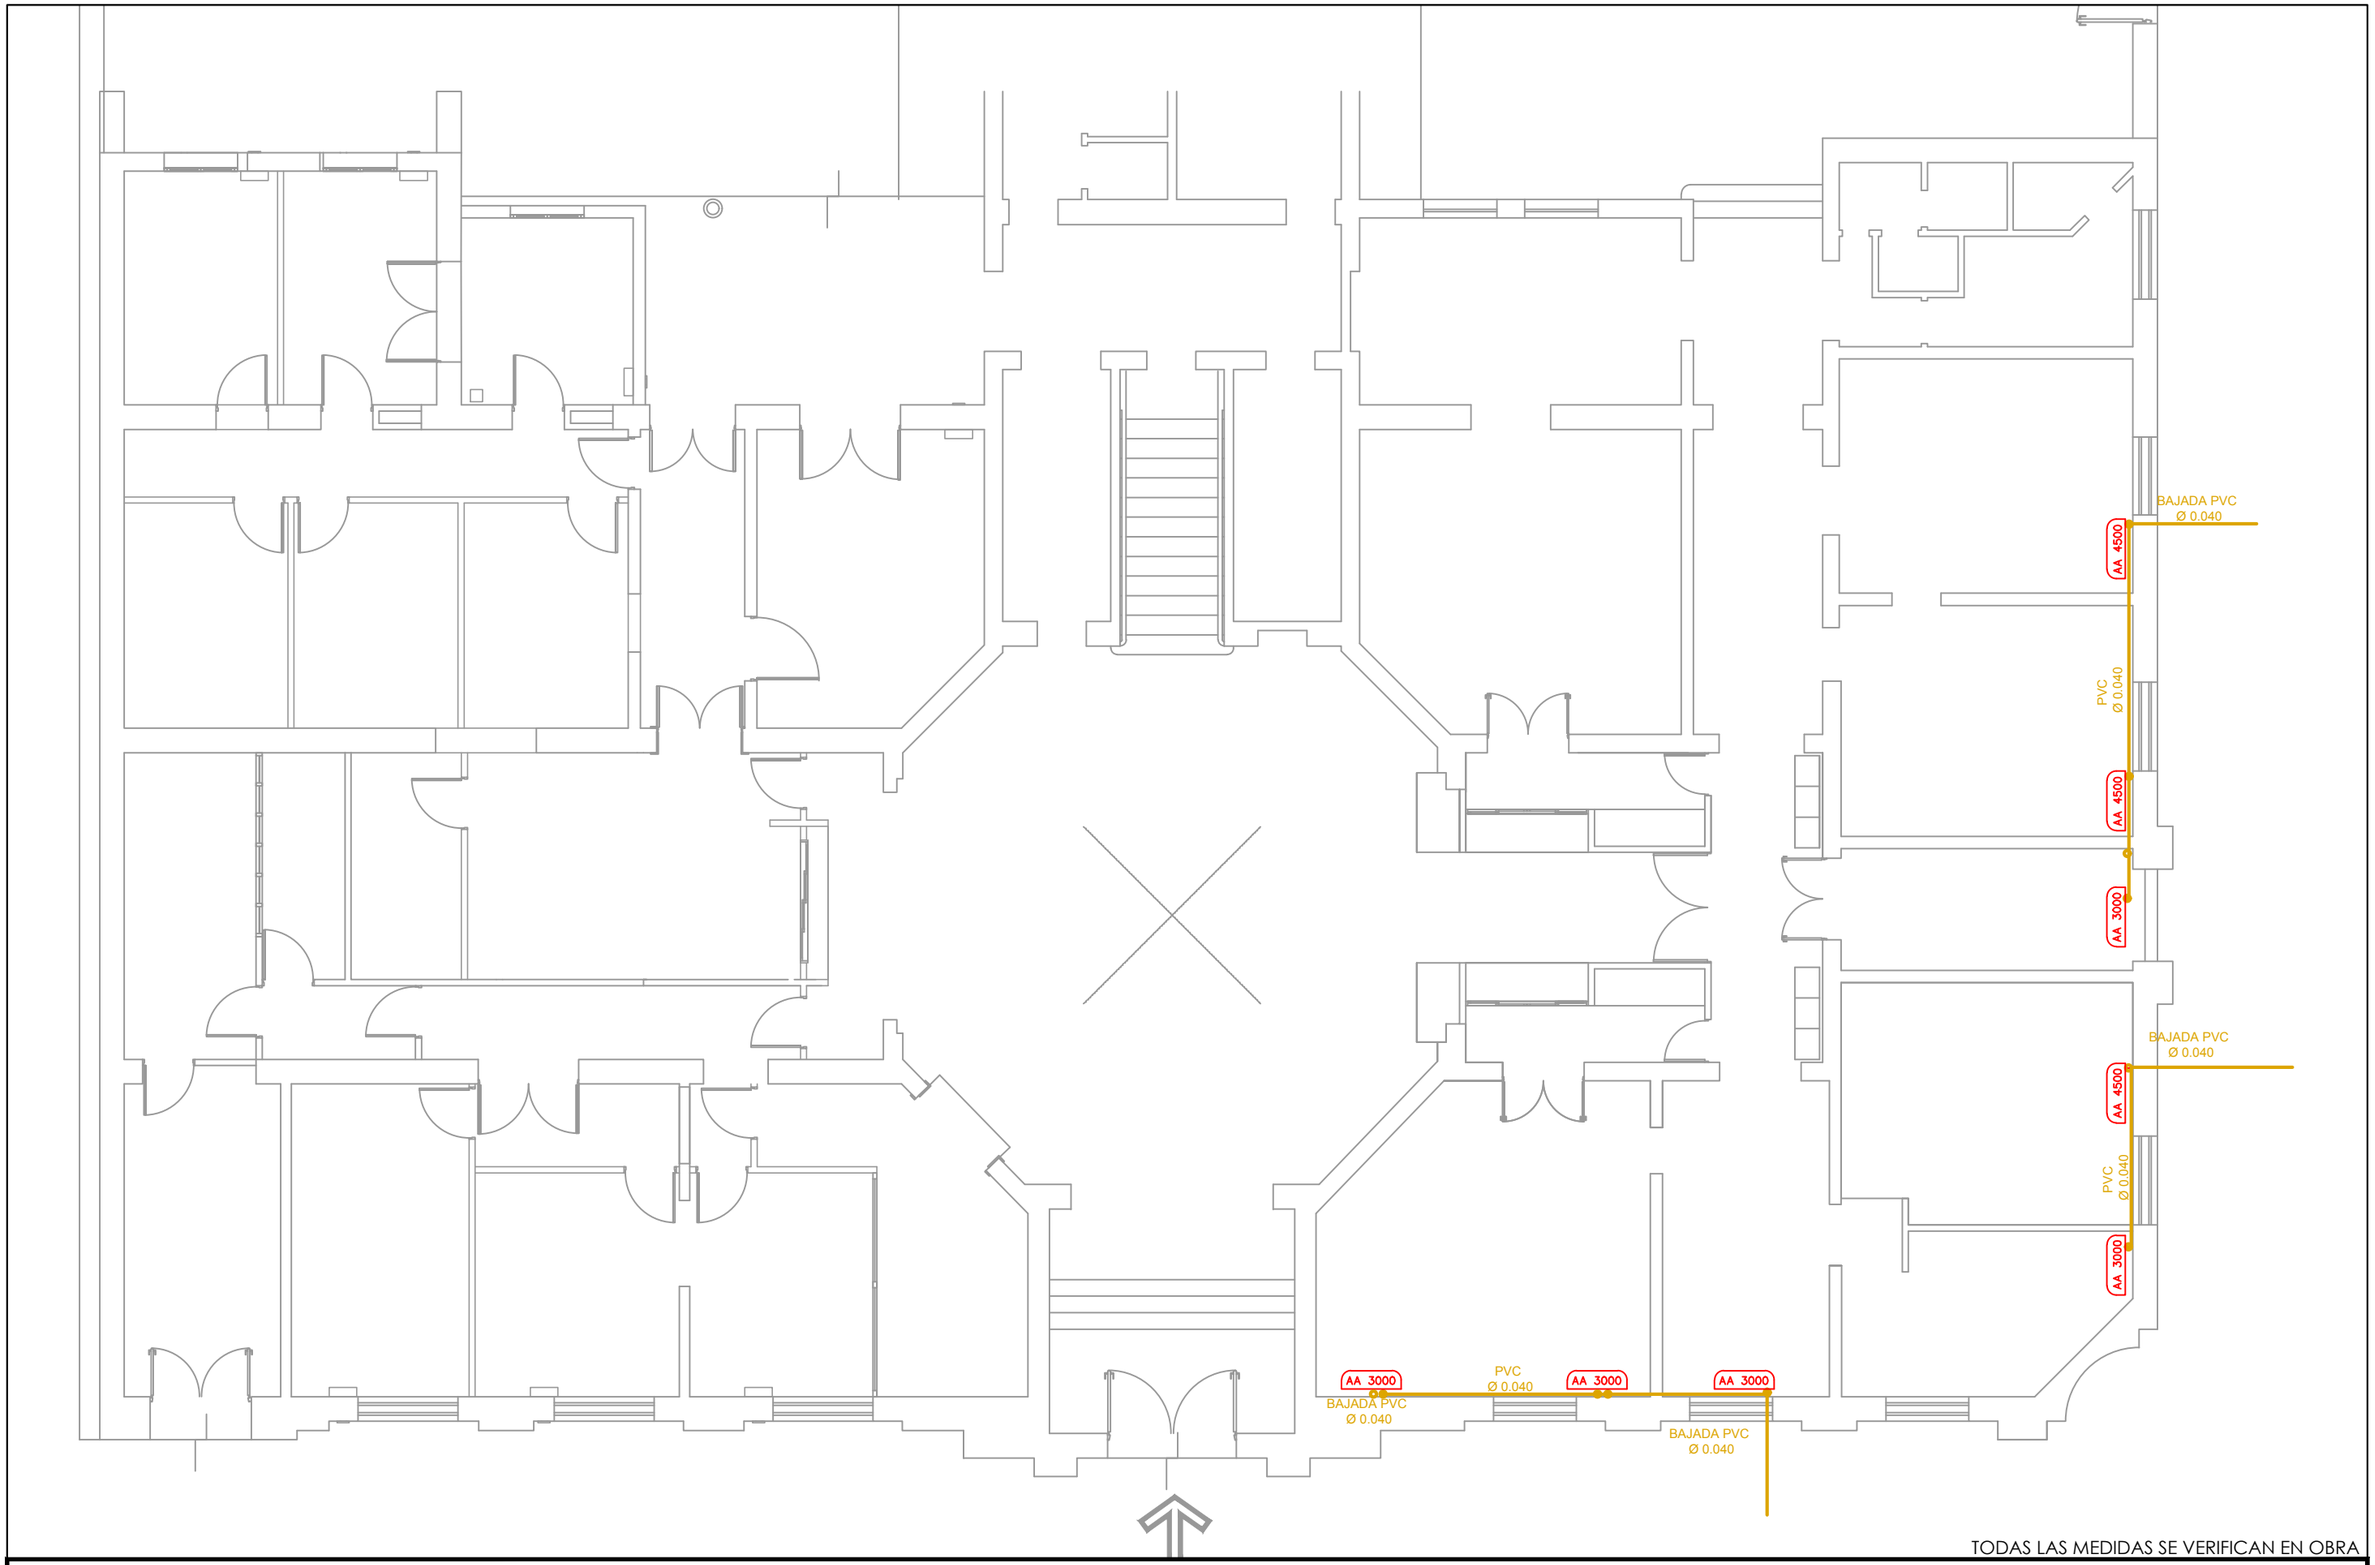

TODAS LAS MEDIDAS SE VERIFICAN EN OBRA

SUPERIOR TRIBUNAL DE JUSTICIA DE LA PROVINCIA DE ENTRE RÍOS - DIRECCIÓN DE ARQUITECTURA JUDICIAL - S.T.J.E.R.


OBRA: READECUACIÓN DEL SISTEMA DE CLIMATIZACIÓN - ALA SUR - EDIFICIO TRIBUNALES GUALEGUAY	INMUEBLE: EDIFICIO TRIBUNALES.-	LOCALIDAD: GUALEGUAY	DEPARTAMENTO: GUALEGUAY	06
PLANO: DESAGÜES - PLANTA BAJA	PROYECTO: DIRECCIÓN DE ARQUITECTURA JUDICIAL - S.T.J.E.R.	FECHA: MARZO DE 2026	ESCALA: 1:100	

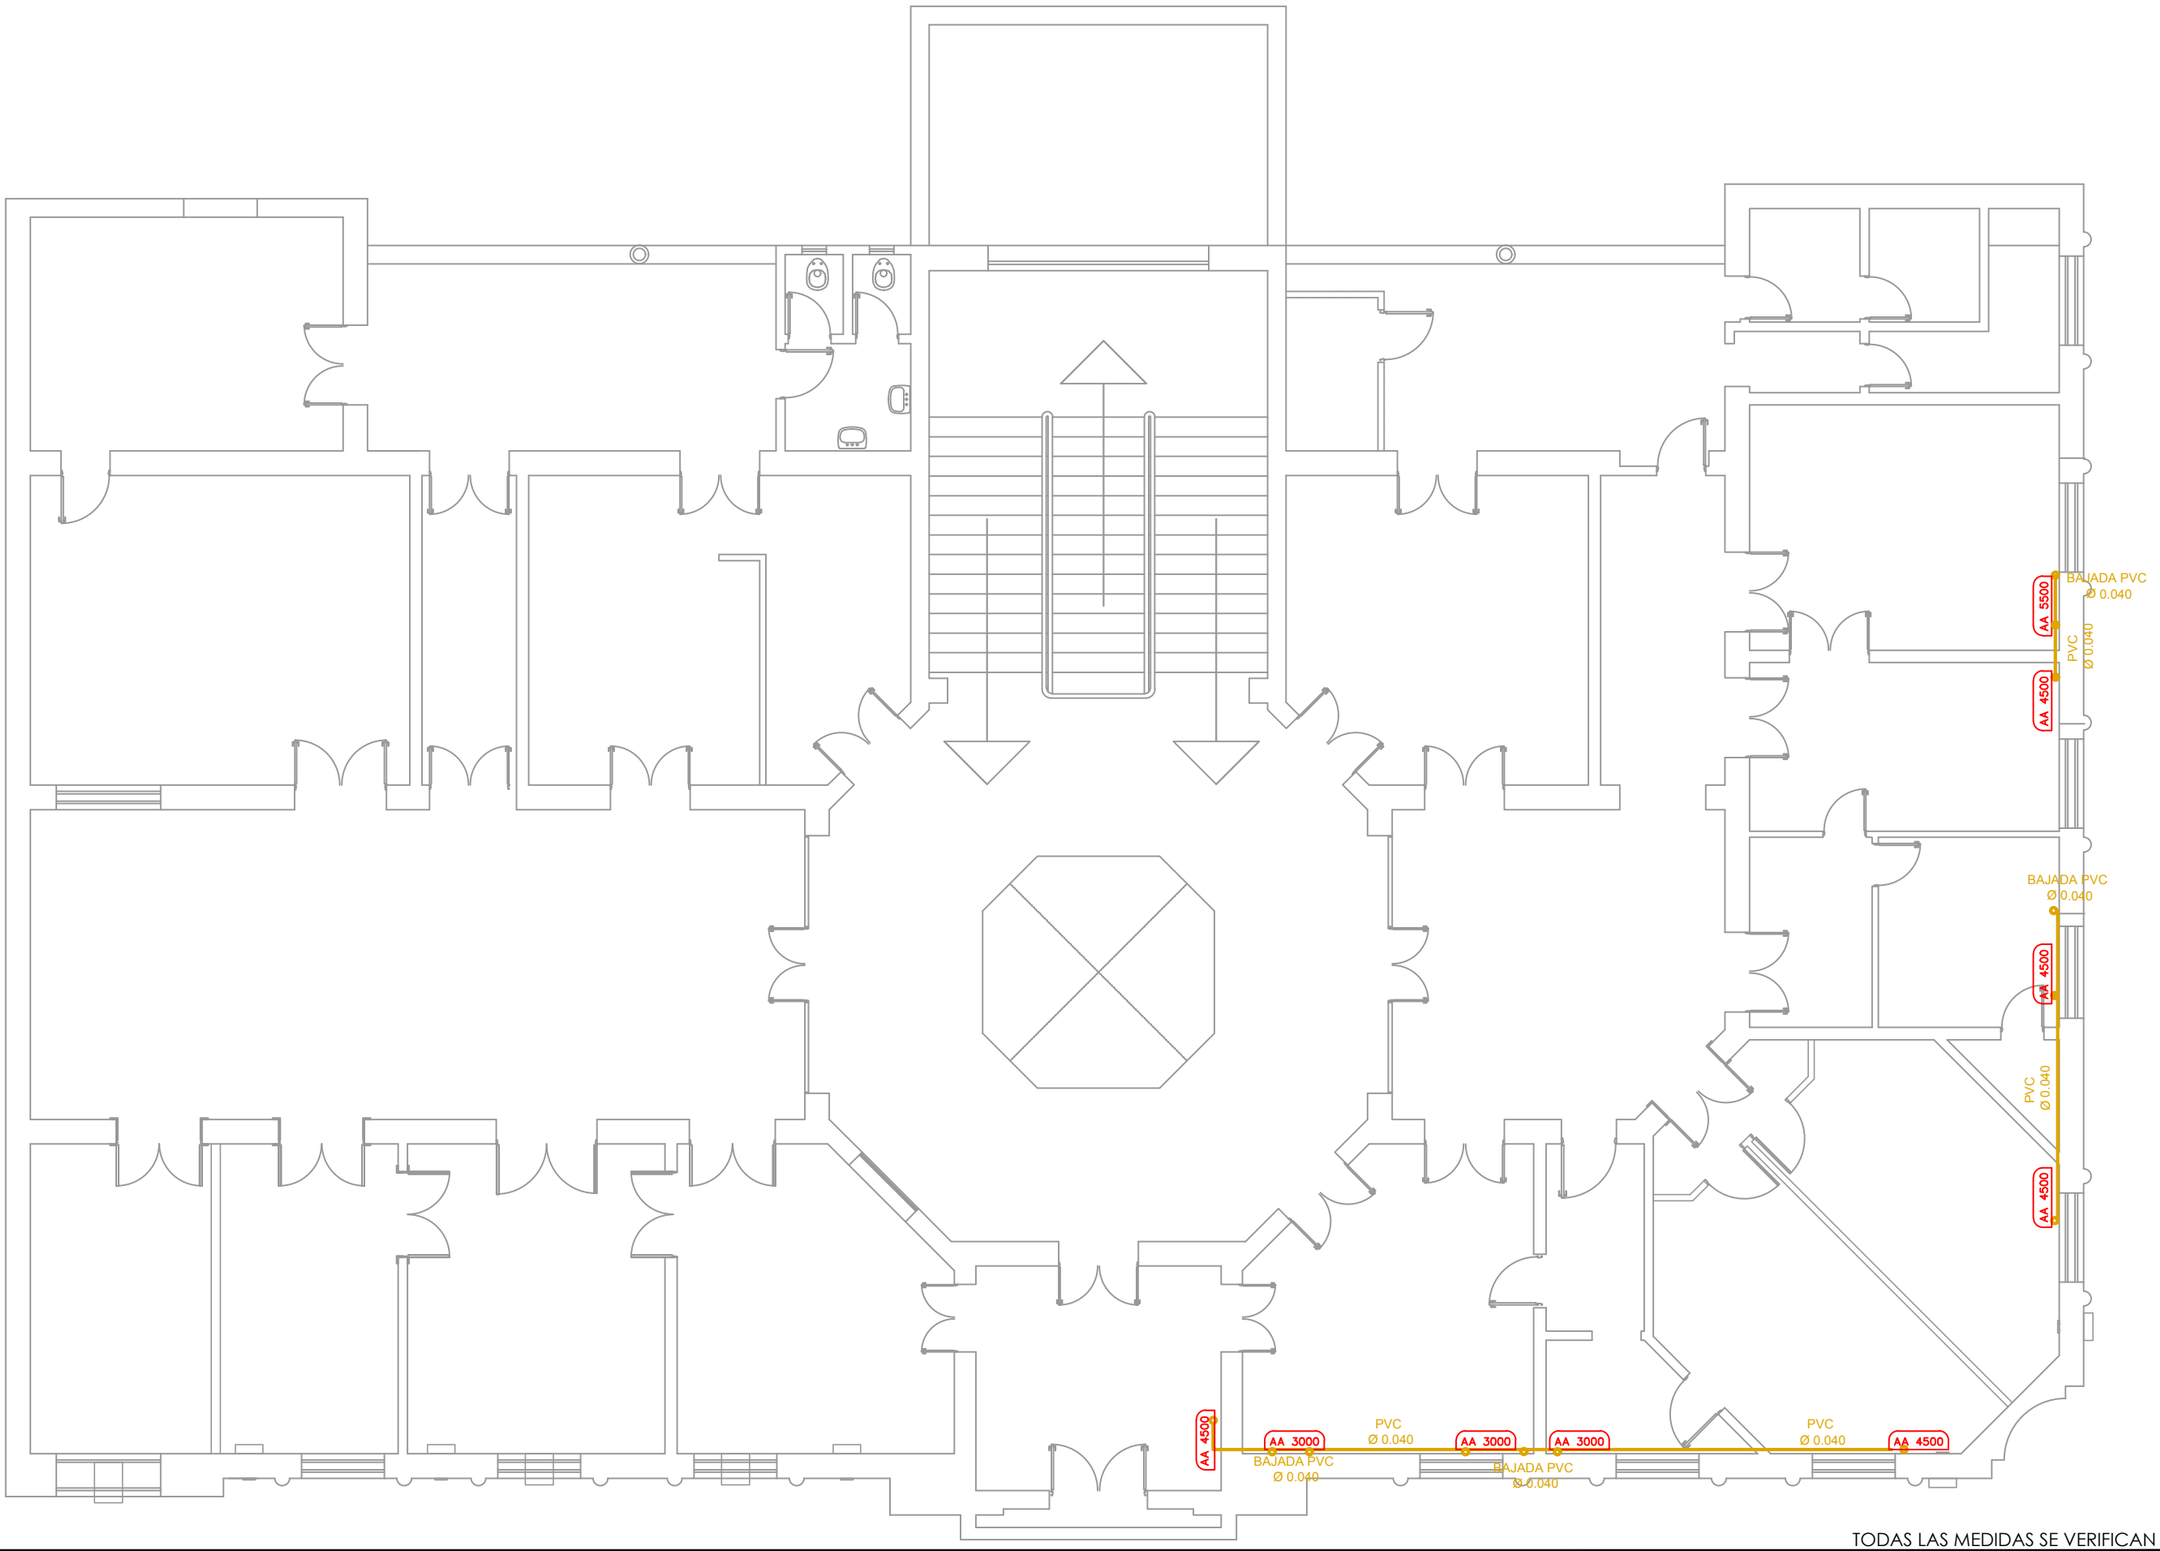


TODAS LAS MEDIDAS SE VERIFICAN EN OBRA

SUPERIOR TRIBUNAL DE JUSTICIA DE LA PROVINCIA DE ENTRE RÍOS - DIRECCIÓN DE ARQUITECTURA JUDICIAL - S.T.J.E.R.

OBRA: READECUACIÓN DEL SISTEMA DE CLIMATIZACIÓN - ALA SUR - EDIFICIO TRIBUNALES GUALEGUAY	INMUEBLE: EDIFICIO TRIBUNALES.-	LOCALIDAD: GUALEGUAY	DEPARTAMENTO: GUALEGUAY	07
PLANO: DESAGÜES - PLANTA ALTA	PROYECTO: DIRECCIÓN DE ARQUITECTURA JUDICIAL - S.T.J.E.R.	FECHA: MARZO DE 2026	ESCALA: 1:100	

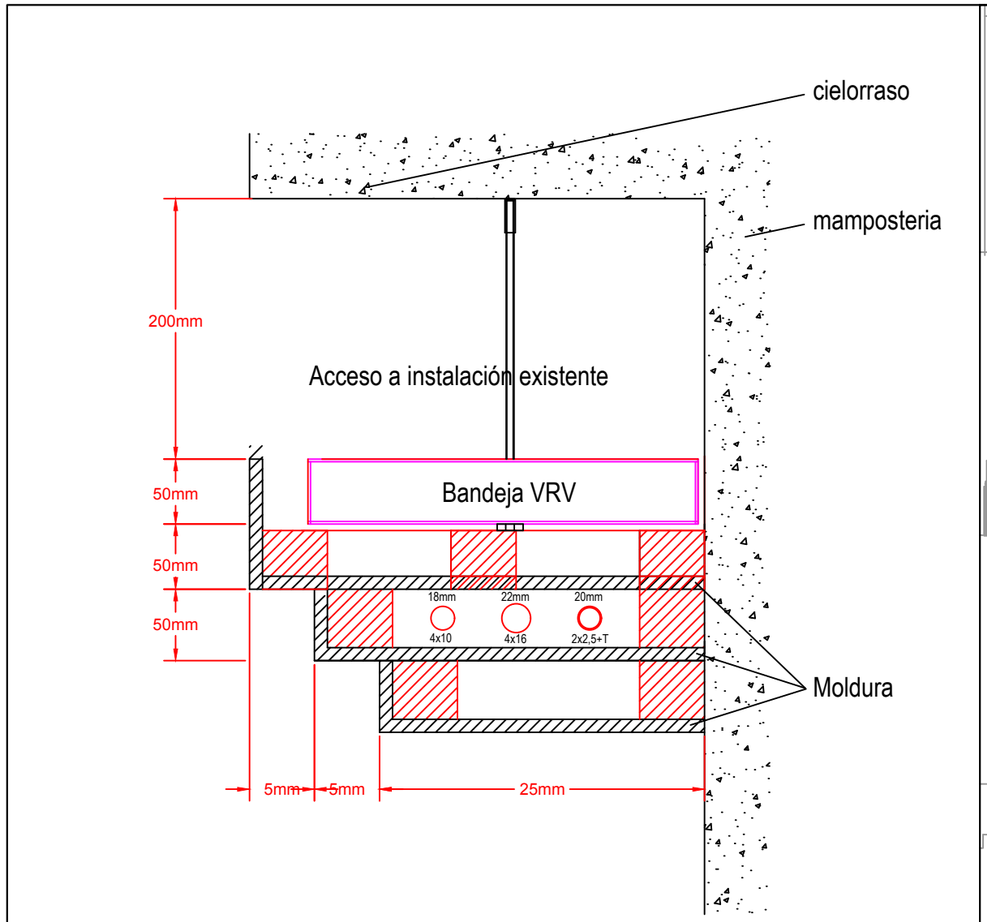


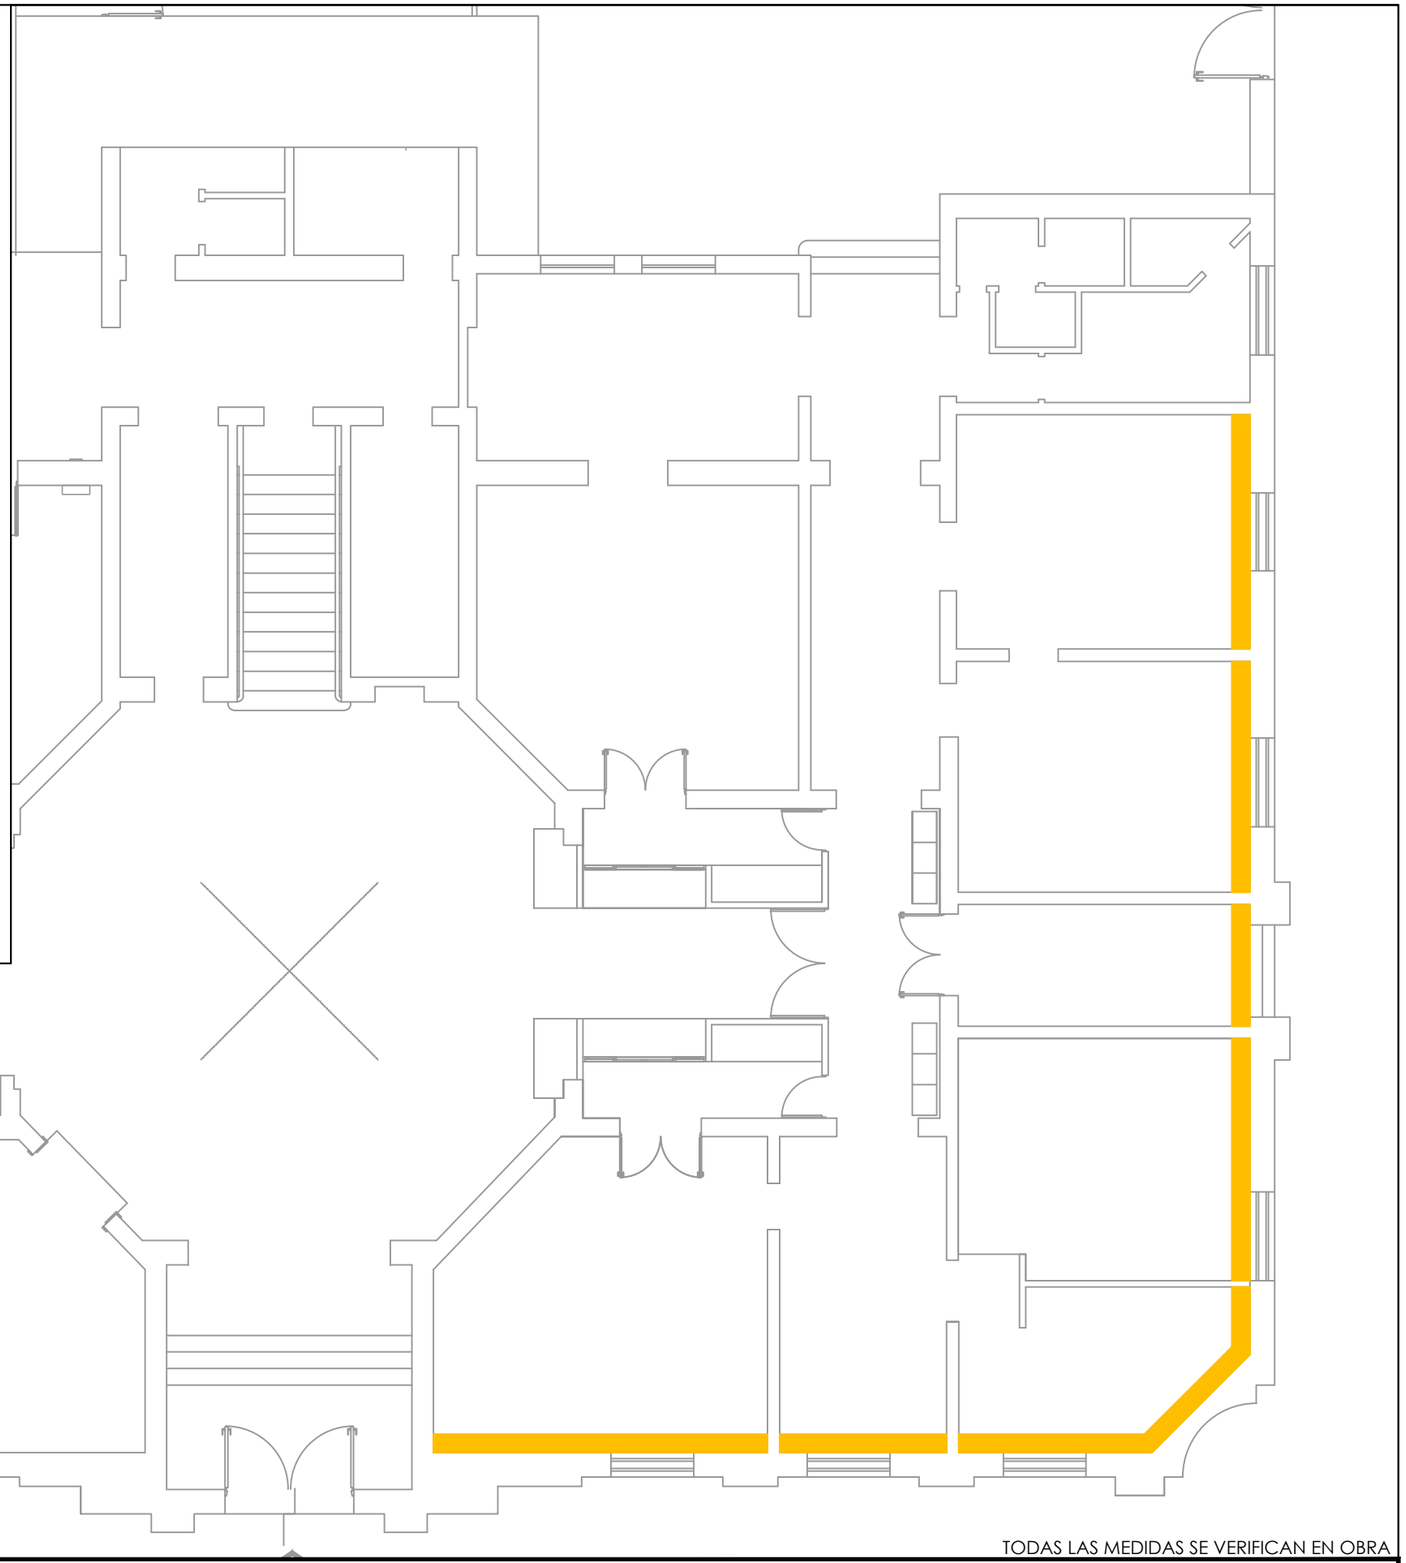

TODAS LAS MEDIDAS SE VERIFICAN EN OBRA

SUPERIOR TRIBUNAL DE JUSTICIA DE LA PROVINCIA DE ENTRE RÍOS - DIRECCIÓN DE ARQUITECTURA JUDICIAL - S.T.J.E.R.

OBRA: READECUACIÓN DEL SISTEMA DE CLIMATIZACIÓN - ALA SUR - EDIFICIO TRIBUNALES GUALEGUAY	INMUEBLE: EDIFICIO TRIBUNALES.-	LOCALIDAD: GUALEGUAY	DEPARTAMENTO: GUALEGUAY	08
PLANO: MOLDURAS - PLANTA BAJA	PROYECTO: DIRECCIÓN DE ARQUITECTURA JUDICIAL - S.T.J.E.R.	FECHA: MARZO DE 2026	ESCALA: 1:100	

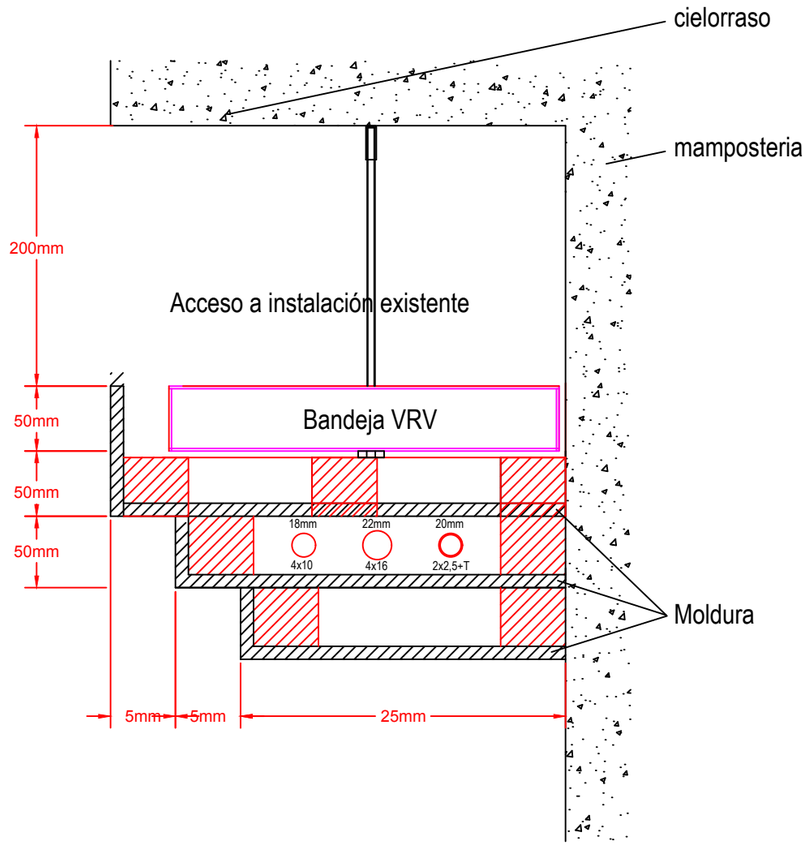

TODAS LAS MEDIDAS SE VERIFICAN EN OBRA

SUPERIOR TRIBUNAL DE JUSTICIA DE LA PROVINCIA DE ENTRE RÍOS - DIRECCIÓN DE ARQUITECTURA JUDICIAL - S.T.J.E.R.

OBRA: READECUACIÓN DEL SISTEMA DE CLIMATIZACIÓN - ALA SUR - EDIFICIO TRIBUNALES GUALEGUAY	INMUEBLE: EDIFICIO TRIBUNALES.-	LOCALIDAD: GUALEGUAY	DEPARTAMENTO: GUALEGUAY	09
PLANO: MOLDURAS - PLANTA ALTA	PROYECTO: DIRECCIÓN DE ARQUITECTURA JUDICIAL - S.T.J.E.R.	FECHA: MARZO DE 2026	ESCALA: 1:100	