
REFERENCIAS

REMPLAZO DE ABERTURAS, LAS CUALES SE ENCUENTRAN EN ESTADO DE DETERIORO. ARREGLO INTEGRAL DE HUMEDADES EN SECTOR BAÑO / OFFICE

AREA LAS CUALES SE ENCUENTRAN DIRECTAMENTE FUERA DE SERVICIO POR INCONVENIENTES EN SUS INSTALACIONES Y EL ESTADO DE SUS ACCESORIOS

SALA DE AUDIENCIA EN ESTADO DE DETERIORO. ABERTURAS OBSOLETAS, TABIQUE DIVISORIO DE MADERA Y TAMAÑO REDUCIDO


REFUNCIONALIZACIÓN / REORGANIZACIÓN DE ESPACIOS DE TRABAJO

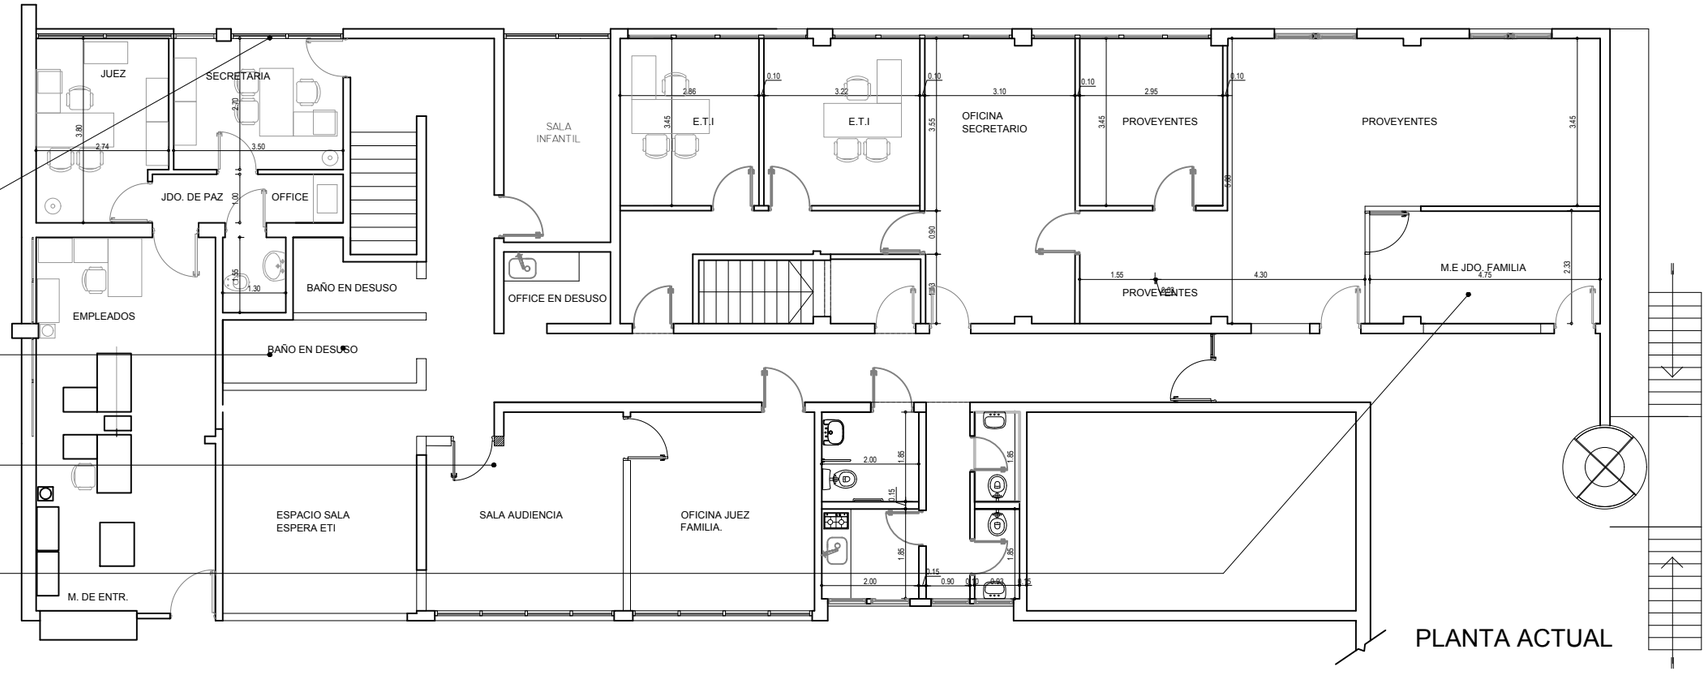

PLANTA ACTUAL

PROPUESTA.

SE PROPONE LA REFUNCIONALIZACIÓN INTEGRAL DE LOS ESPACIOS EXISTENTES, CON EL OBJETIVO DE OPTIMIZAR LA ORGANIZACIÓN Y DISTRIBUCIÓN FUNCIONAL DE LAS DISTINTAS ÁREAS.
ASIMISMO, SE PREVÉ LA PUESTA EN FUNCIONAMIENTO Y ADECUACIÓN DE LOS SECTORES DE SERVICIO (SANITARIOS Y OFFICE), INCORPORANDO ADEMÁS UN SANITARIO ACCESIBLE PARA PERSONAS CON MOVILIDAD REDUCIDA, CONFORME A CRITERIOS DE ACCESIBILIDAD UNIVERSAL.
POR OTRA PARTE, SE CONTEMPLA LA PUESTA EN VALOR DE LA SALA DE AUDIENCIAS, INCLUYENDO EL RECAMBIO INTEGRAL DE CARPINTERÍAS Y ABERTURAS EN TODOS AQUELLOS SECTORES QUE PRESENTAN DEFICIENCIAS FUNCIONALES Y/O DETERIORO EDILICIO.

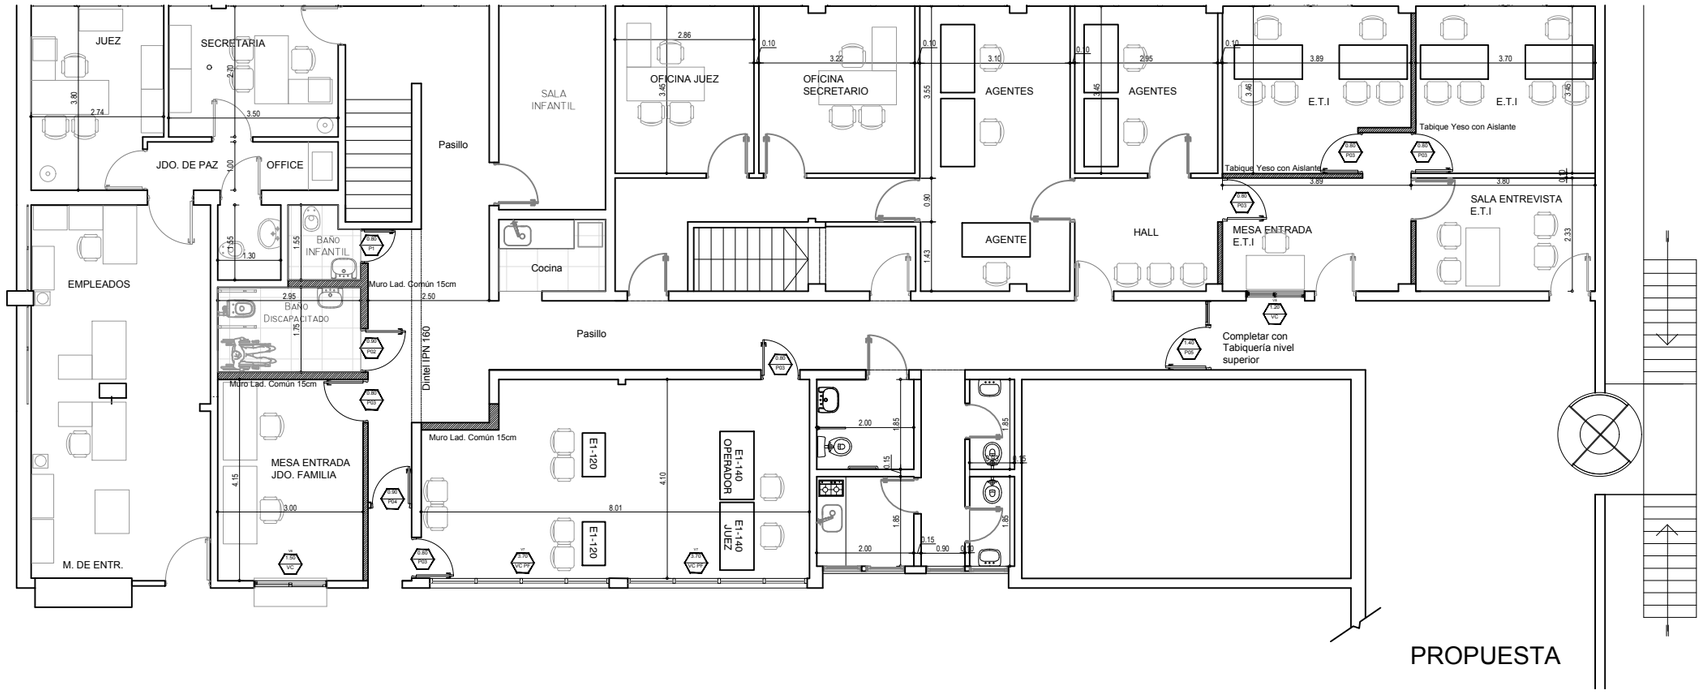

PROPUESTA

TODAS LAS MEDIDAS SE VERIFICAN EN OBRA

SUPERIOR TRIBUNAL DE JUSTICIA DE LA PROVINCIA DE ENTRE RÍOS - DIRECCIÓN DE ARQUITECTURA JUDICIAL - S.T.J.E.R.


OBRA: REPARACIONES INTERIOR SECTORES VARIOS - EDIFICIO TRIBUNALES LA PAZ	INMUEBLE: EDIFICIO TRIBUNALES.-	LOCALIDAD: LA PAZ.-	DEPARTAMENTO: LA PAZ.-	0A
PLANO: INTERVENCIÓN	PROYECTO: DIRECCIÓN DE ARQUITECTURA JUDICIAL - S.T.J.E.R.	FECHA: MAYO DE 2.026.	ESCALA: S/E	

REFERENCIAS

ÁREA A INTERVENIR AL INICIO DE OBRA

ÁREA A INTERVENIR LUEGO DEL 31 DE DICIEMBRE


SE DEBE CONSIDERAR LA COMPRA DE ABERTURAS AL INICIO DE OBRA, DEBIDO A SU PERIODO DE FABRICACION

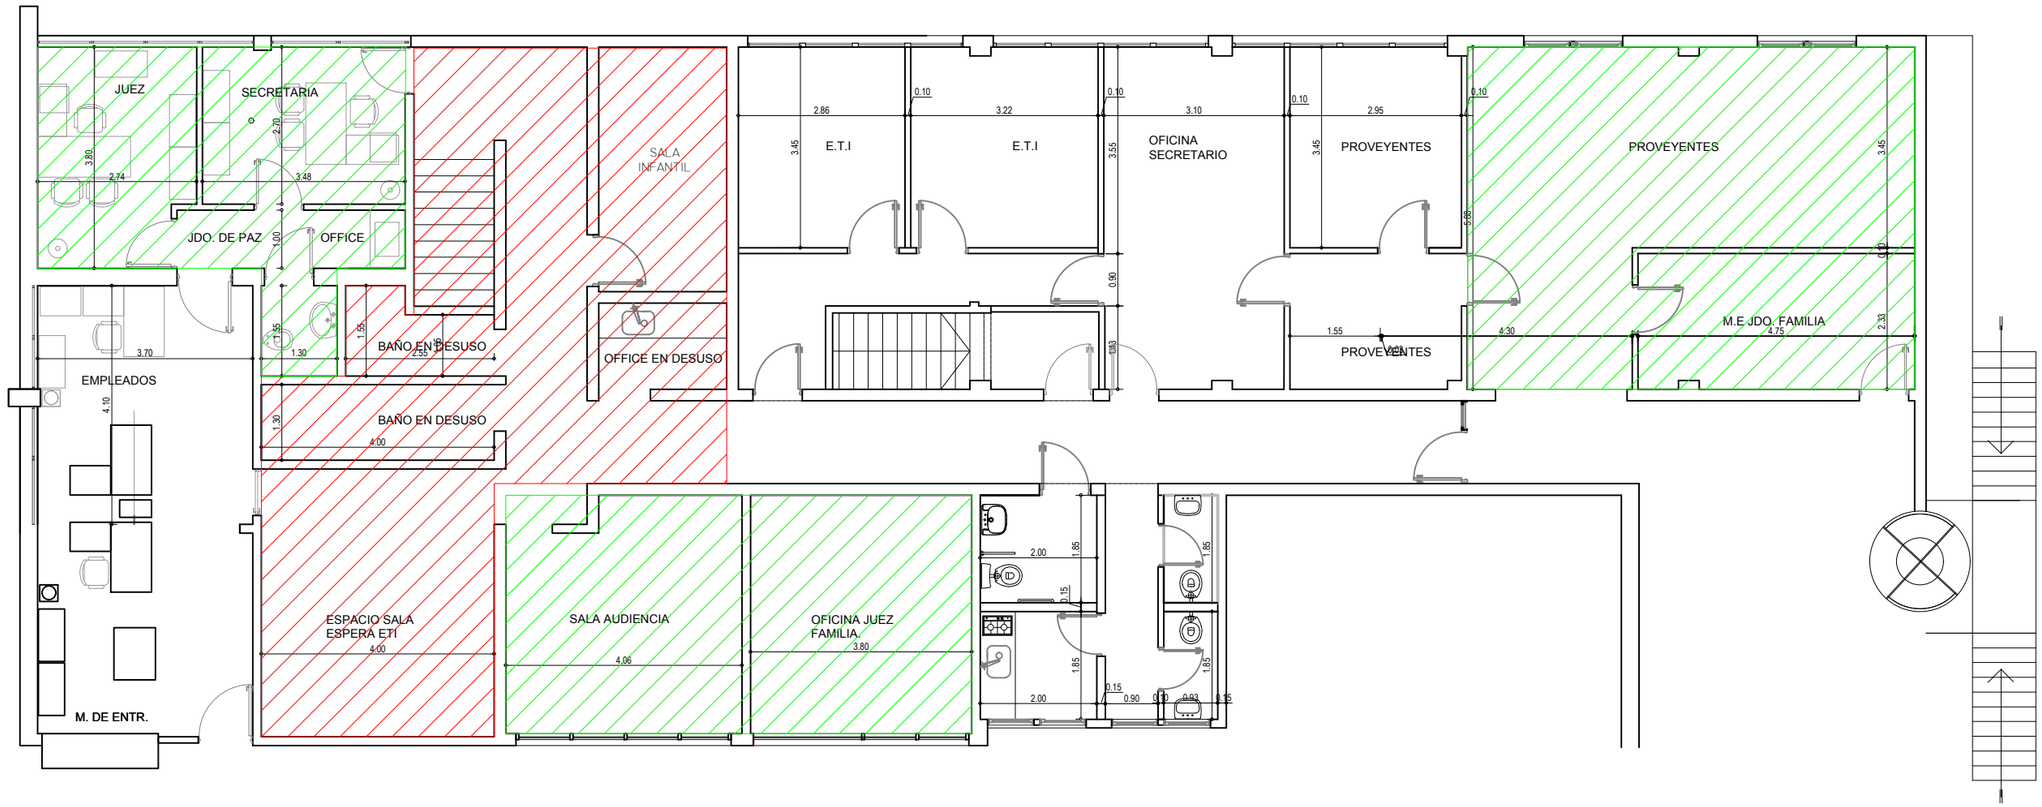

TODAS LAS MEDIDAS SE VERIFICAN EN OBRA

SUPERIOR TRIBUNAL DE JUSTICIA DE LA PROVINCIA DE ENTRE RÍOS - DIRECCIÓN DE ARQUITECTURA JUDICIAL - S.T.J.E.R.

OBRA: REPARACIONES INTERIOR SECTORES VARIOS - EDIFICIO TRIBUNALES LA PAZ	INMUEBLE: EDIFICIO TRIBUNALES.-	LOCALIDAD: LA PAZ.-	DEPARTAMENTO: LA PAZ.-	0B
PLANO: INTERVENCIÓN	PROYECTO: DIRECCIÓN DE ARQUITECTURA JUDICIAL - S.T.J.E.R.	FECHA: MAYO DE 2.026.	ESCALA: S/E	

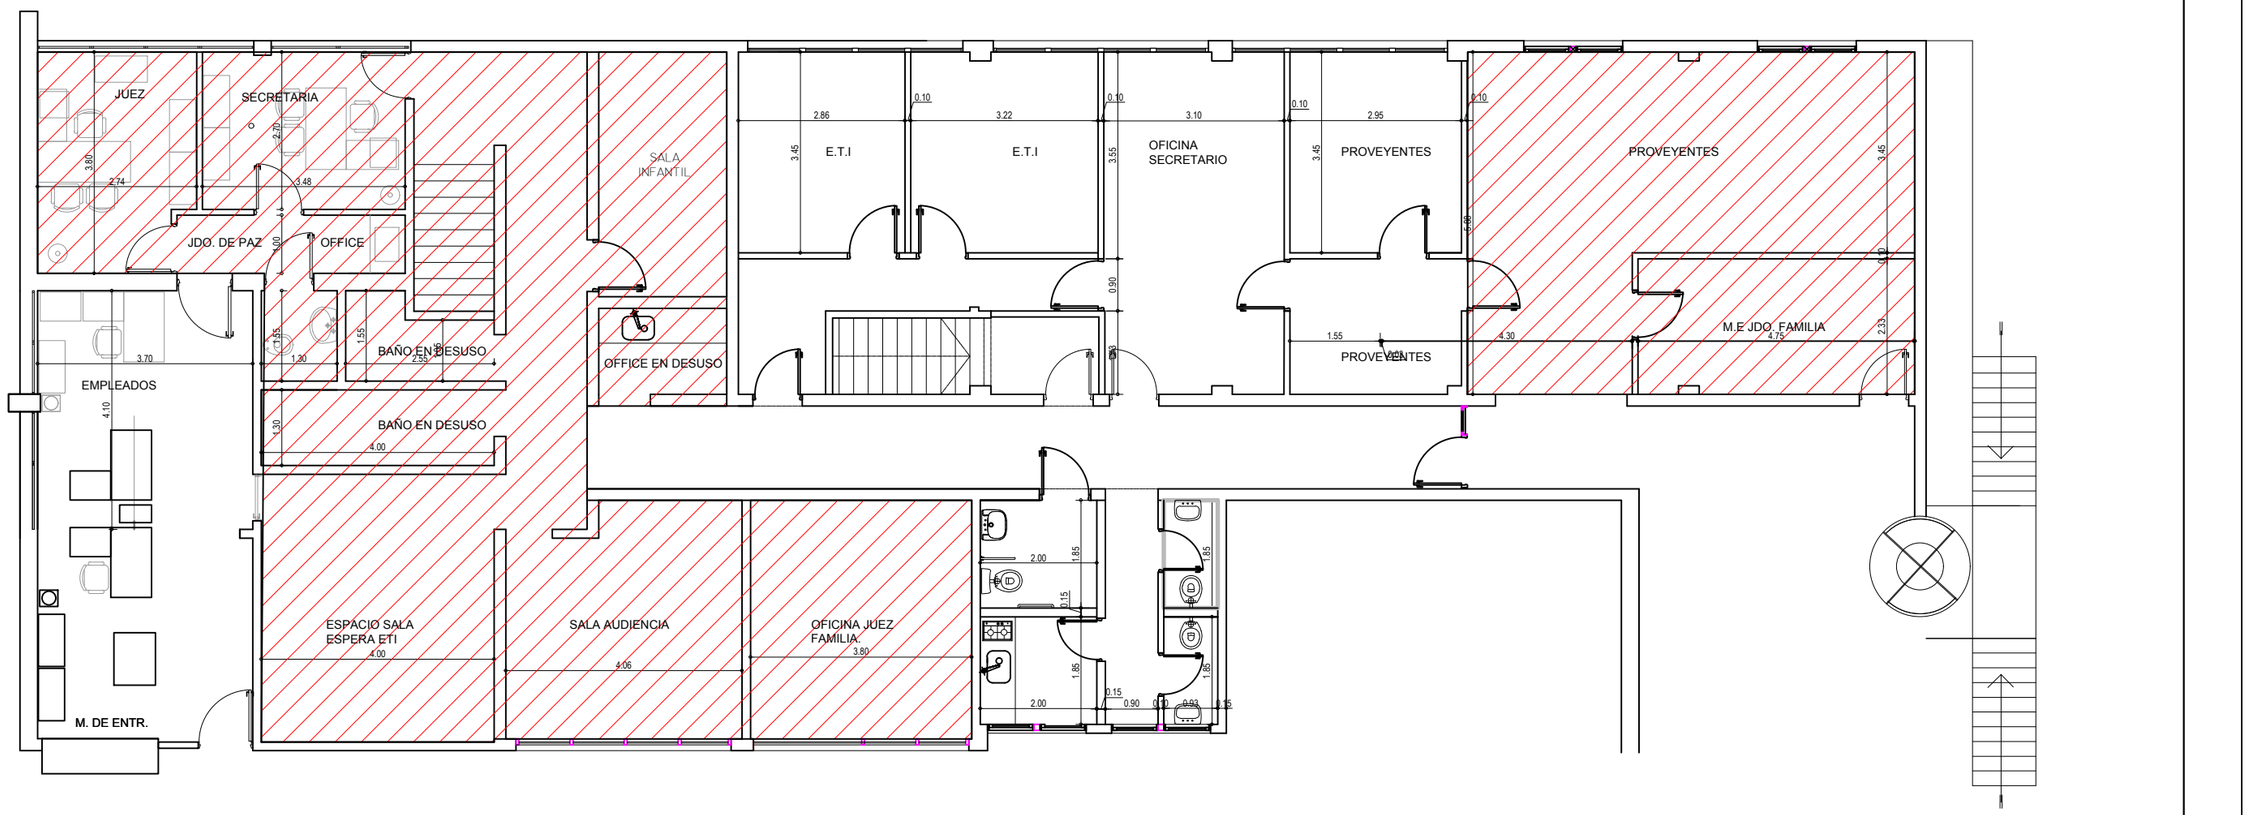


PLANTA GENERAL

TODAS LAS MEDIDAS SE VERIFICAN EN OBRA

SUPERIOR TRIBUNAL DE JUSTICIA DE LA PROVINCIA DE ENTRE RÍOS - DIRECCIÓN DE ARQUITECTURA JUDICIAL - S.T.J.E.R.


OBRA: REPARACIONES INTERIOR SECTORES VARIOS - EDIFICIO TRIBUNALES LA PAZ	INMUEBLE: EDIFICIO TRIBUNALES.-	LOCALIDAD: LA PAZ.-	DEPARTAMENTO: LA PAZ.-	01
PLANO: SECTOR INTERVENCIÓN	PROYECTO: DIRECCIÓN DE ARQUITECTURA JUDICIAL - S.T.J.E.R.	FECHA: MAYO DE 2.026.	ESCALA: 1.100	

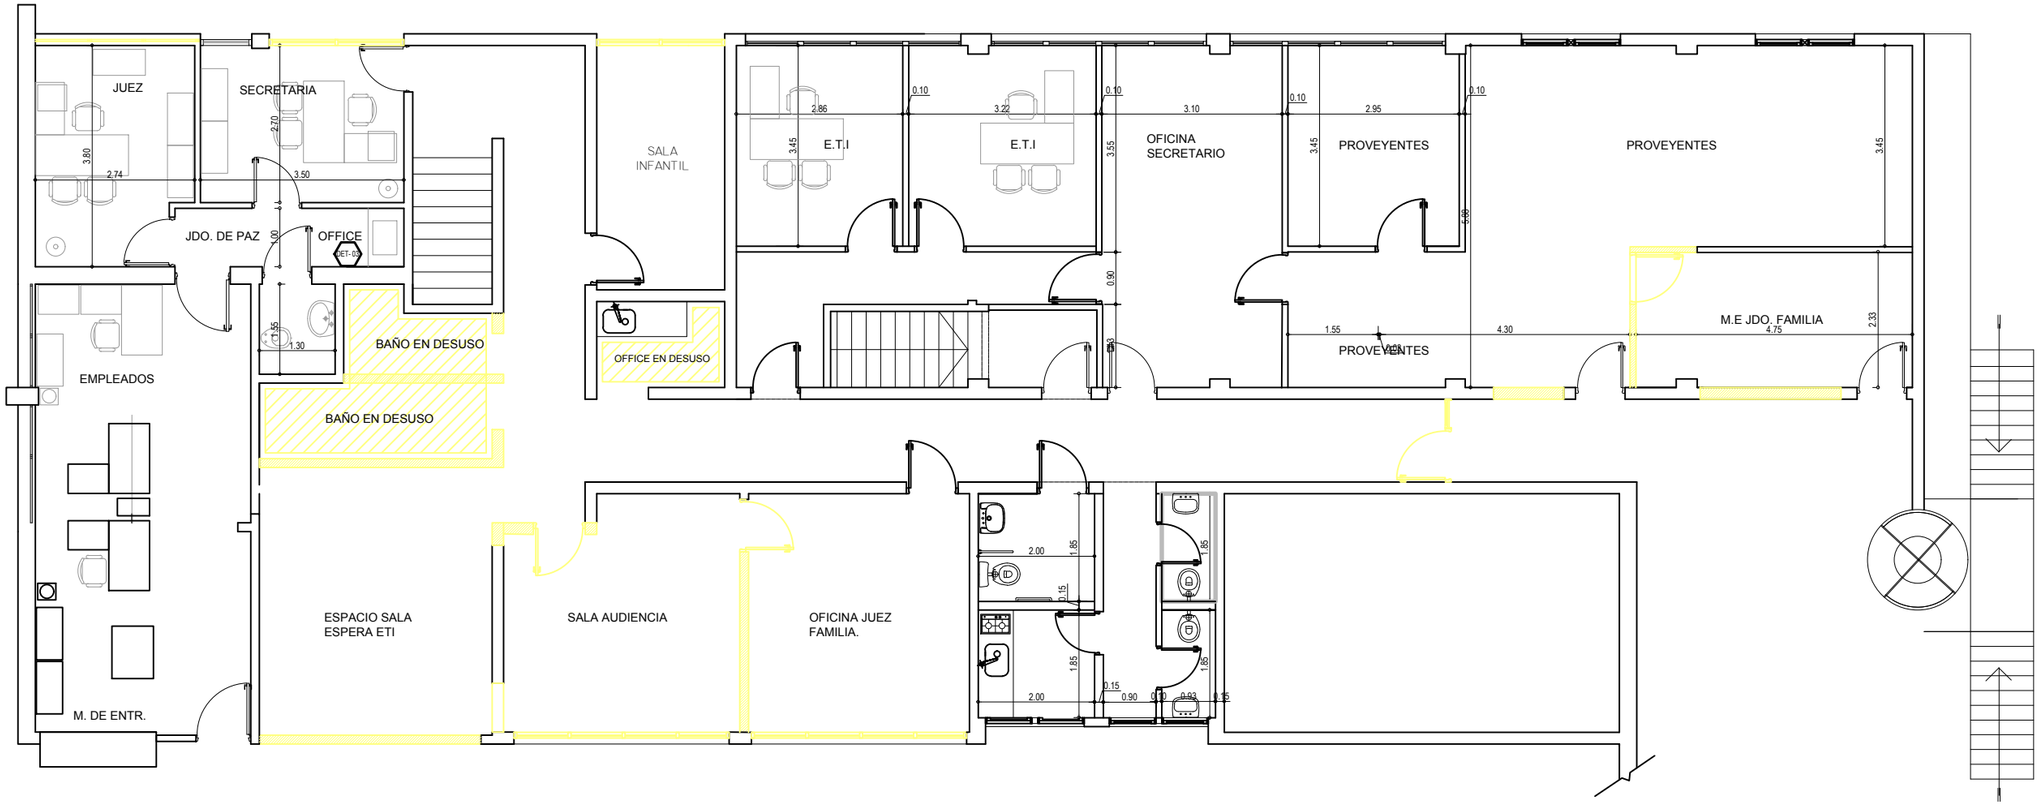

TODAS LAS MEDIDAS SE VERIFICAN EN OBRA

SUPERIOR TRIBUNAL DE JUSTICIA DE LA PROVINCIA DE ENTRE RÍOS - DIRECCIÓN DE ARQUITECTURA JUDICIAL - S.T.J.E.R.


OBRA: REPARACIONES INTERIOR SECTORES VARIOS - EDIFICIO TRIBUNALES LA PAZ	INMUEBLE: EDIFICIO TRIBUNALES.-	LOCALIDAD: LA PAZ.-	DEPARTAMENTO: LA PAZ.-	02
PLANO: DEMOLICION	PROYECTO: DIRECCIÓN DE ARQUITECTURA JUDICIAL - S.T.J.E.R.	FECHA: MAYO DE 2.026.	ESCALA: 1.100	

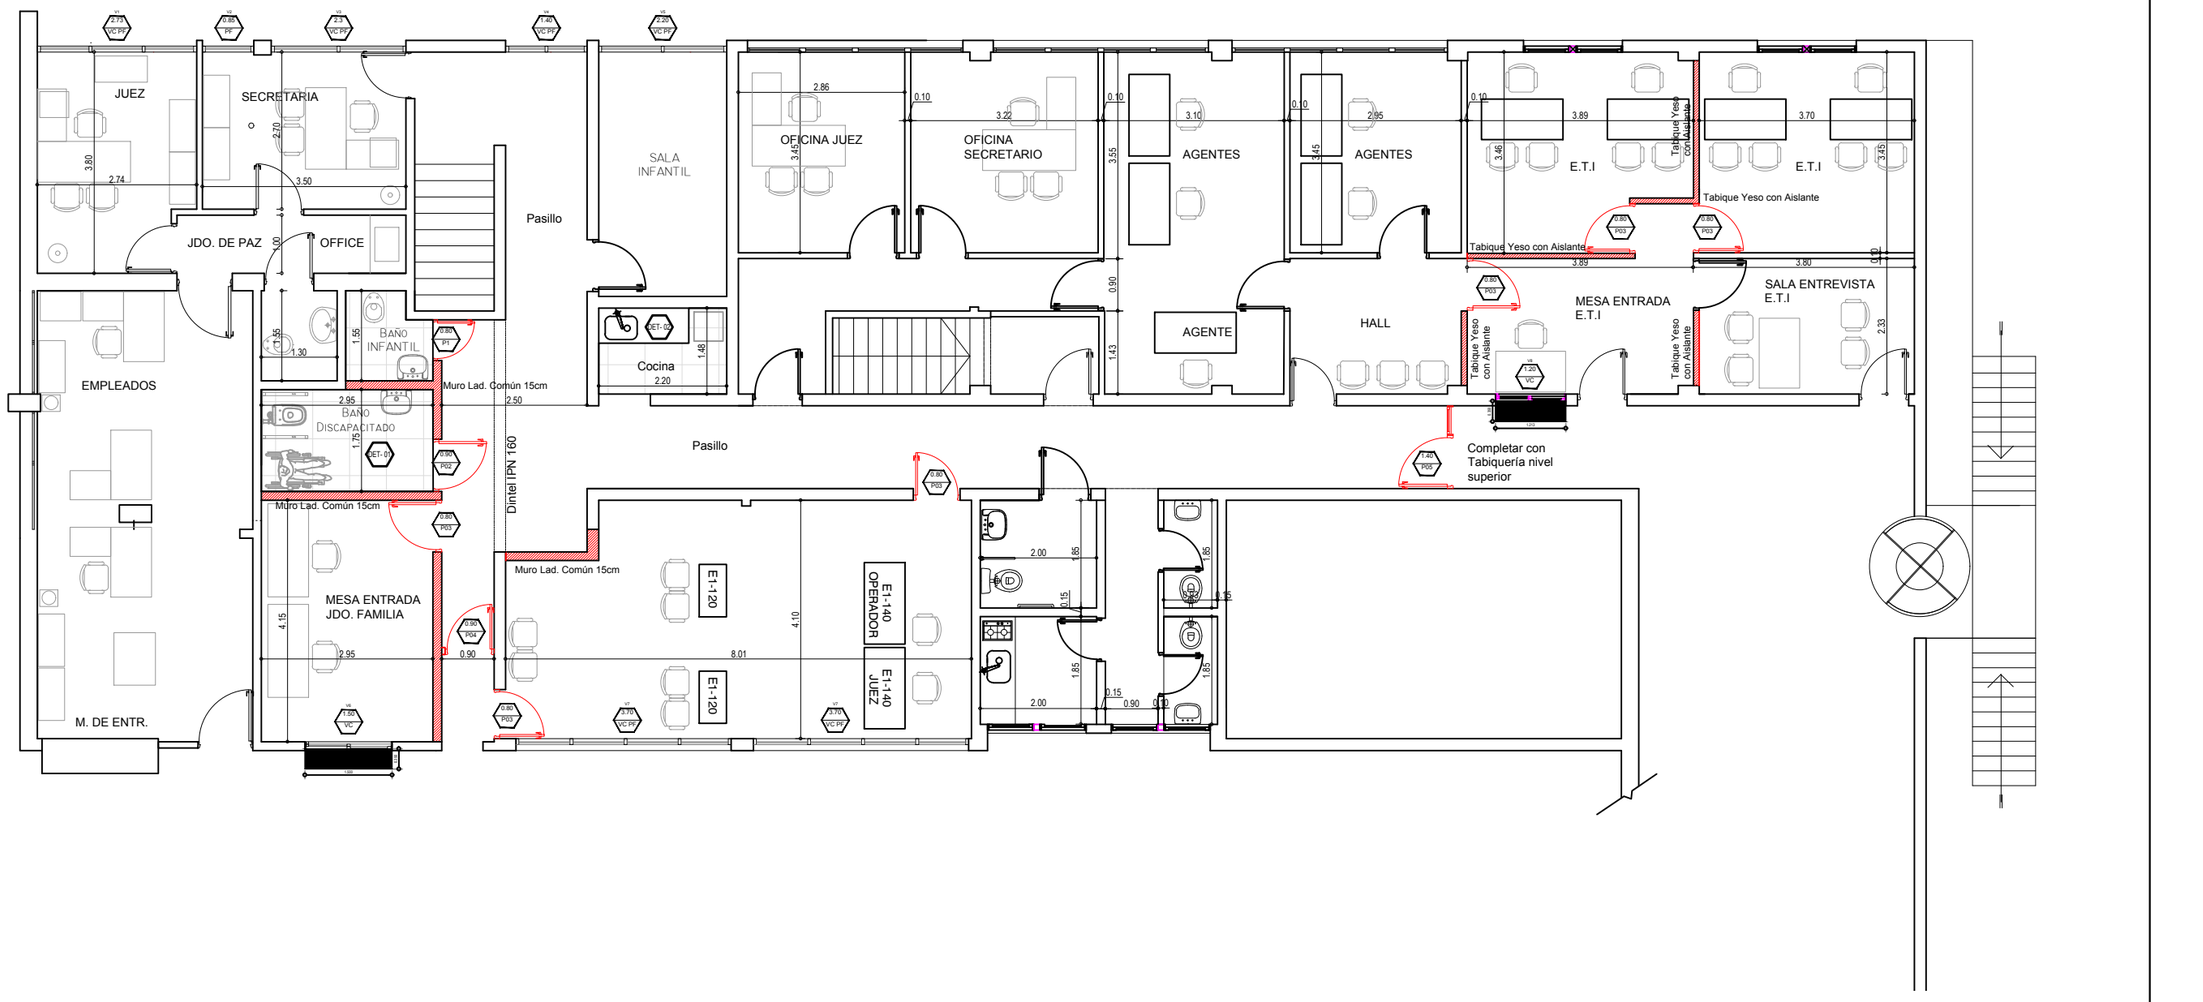

TODAS LAS MEDIDAS SE VERIFICAN EN OBRA

SUPERIOR TRIBUNAL DE JUSTICIA DE LA PROVINCIA DE ENTRE RÍOS - DIRECCIÓN DE ARQUITECTURA JUDICIAL - S.T.J.E.R.


OBRA: REPARACIONES INTERIOR SECTORES VARIOS - EDIFICIO TRIBUNALES LA PAZ	INMUEBLE: EDIFICIO TRIBUNALES.-	LOCALIDAD: LA PAZ.-	DEPARTAMENTO: LA PAZ.-	03
PLANO: ARQUITECTURA	PROYECTO: DIRECCIÓN DE ARQUITECTURA JUDICIAL - S.T.J.E.R.	FECHA: MAYO DE 2.026.	ESCALA: 1.100	

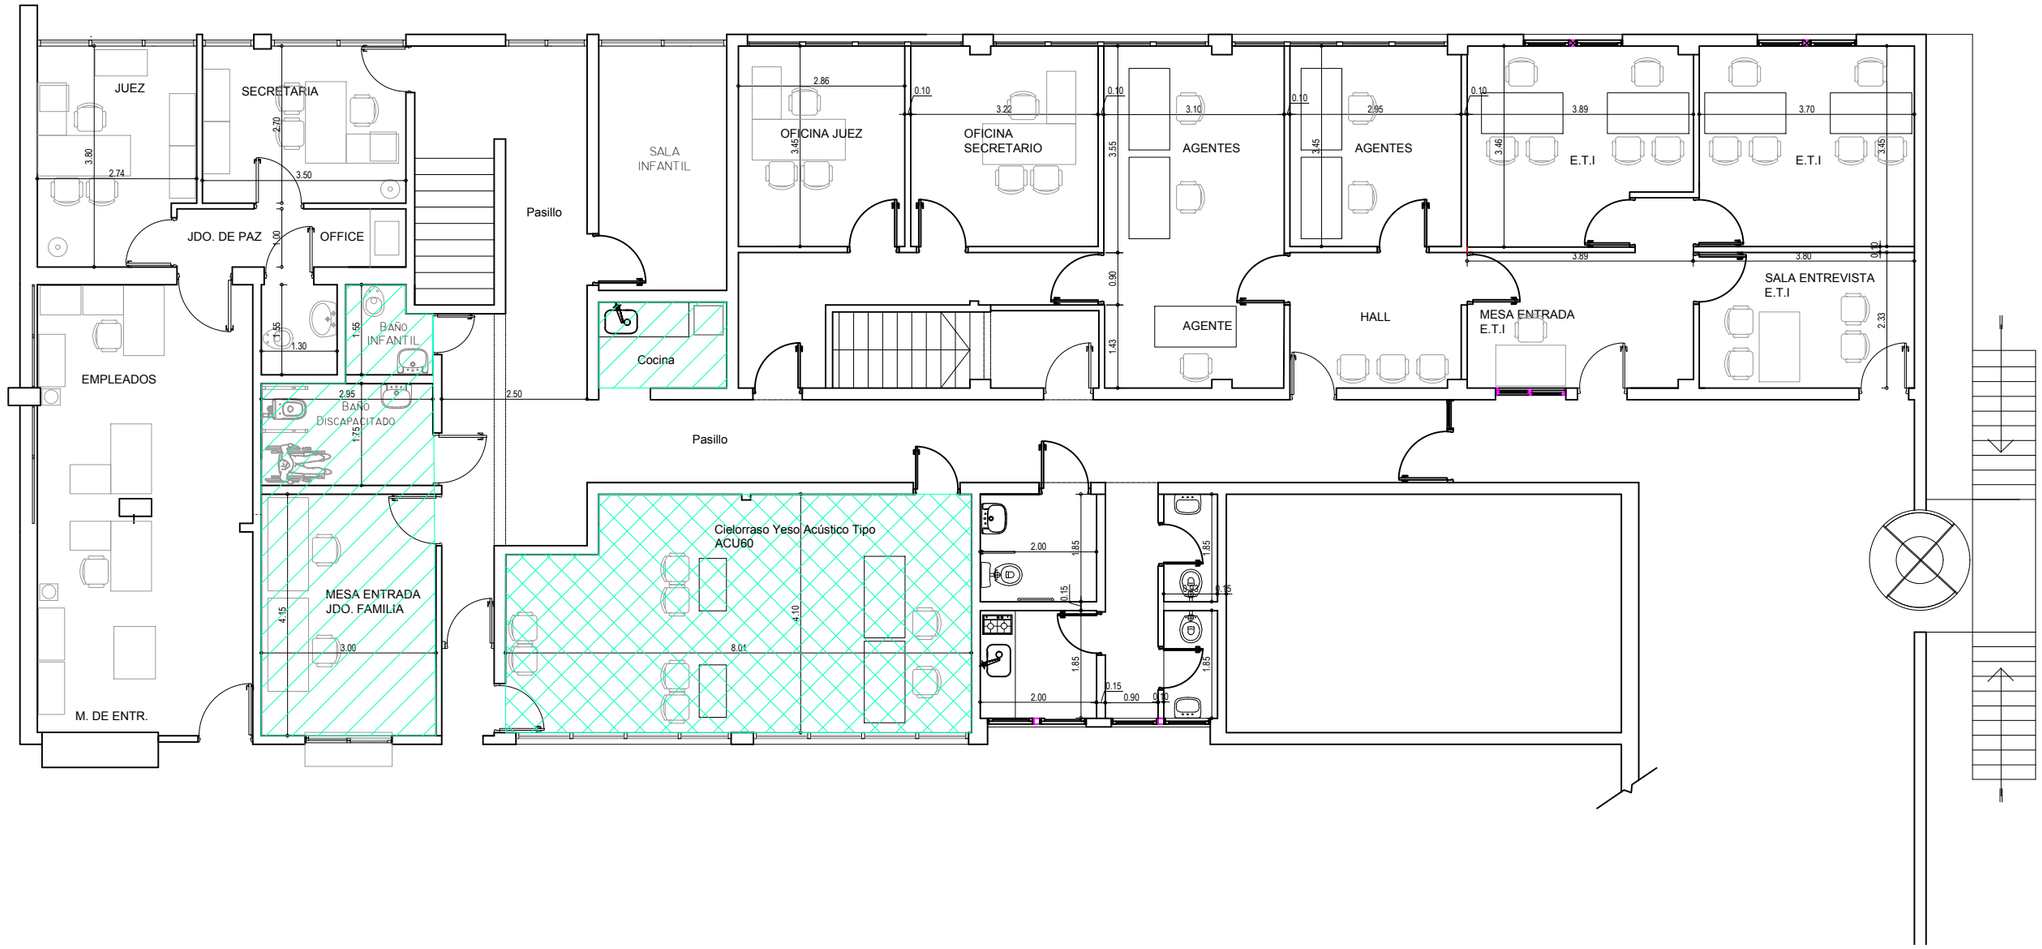

TODAS LAS MEDIDAS SE VERIFICAN EN OBRA

SUPERIOR TRIBUNAL DE JUSTICIA DE LA PROVINCIA DE ENTRE RÍOS - DIRECCIÓN DE ARQUITECTURA JUDICIAL - S.T.J.E.R.

OBRA: REPARACIONES INTERIOR SECTORES VARIOS - EDIFICIO TRIBUNALES LA PAZ	INMUEBLE: EDIFICIO TRIBUNALES.-	LOCALIDAD: LA PAZ.-	DEPARTAMENTO: LA PAZ.-	04
PLANO: ARQUITECTURA - CIELORRASO	PROYECTO: DIRECCIÓN DE ARQUITECTURA JUDICIAL - S.T.J.E.R.	FECHA: MAYO DE 2.026.	ESCALA: 1.100	

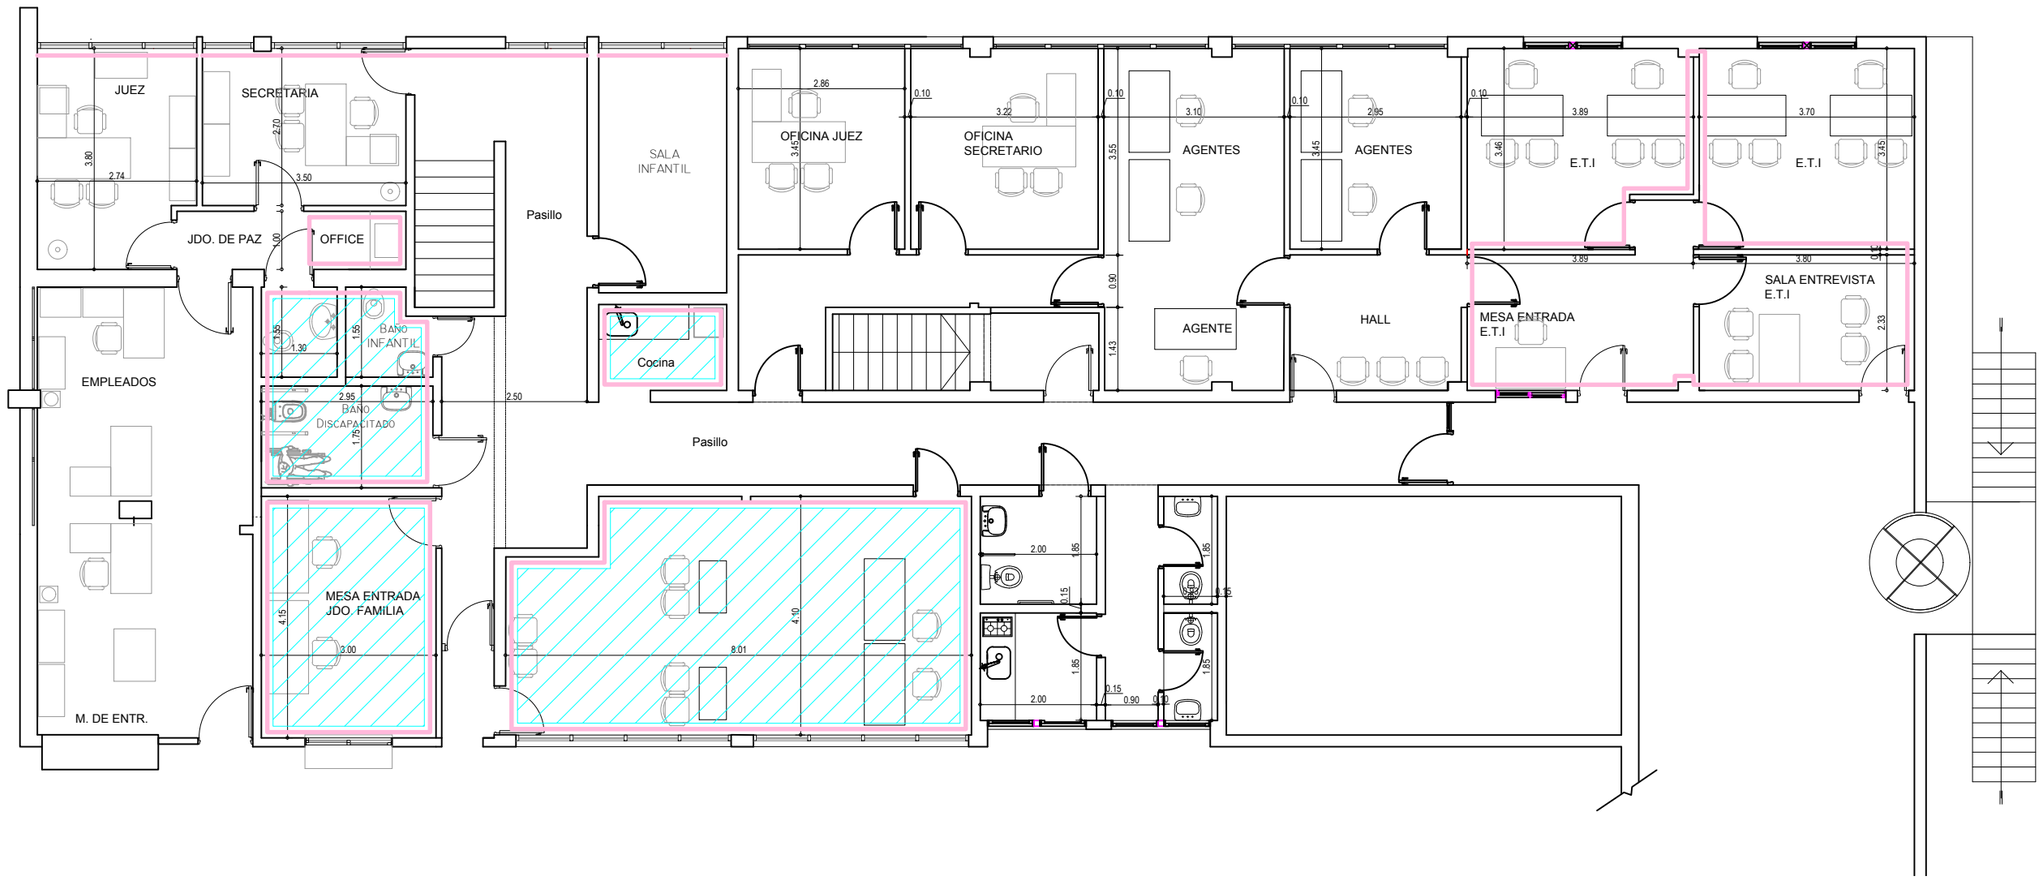

REFERENCIAS


PINTURA LATEX INTERIOR

PINTURA LATEX CIELORRASO


TODAS LAS MEDIDAS SE VERIFICAN EN OBRA

SUPERIOR TRIBUNAL DE JUSTICIA DE LA PROVINCIA DE ENTRE RÍOS - DIRECCIÓN DE ARQUITECTURA JUDICIAL - S.T.J.E.R.

OBRA: REPARACIONES INTERIOR SECTORES VARIOS - EDIFICIO TRIBUNALES LA PAZ	INMUEBLE: EDIFICIO TRIBUNALES.-	LOCALIDAD: LA PAZ.-	DEPARTAMENTO: LA PAZ.-	05
PLANO: ARQUITECTURA	PROYECTO: DIRECCIÓN DE ARQUITECTURA JUDICIAL - S.T.J.E.R.	FECHA: MAYO DE 2.026.	ESCALA: 1.100	

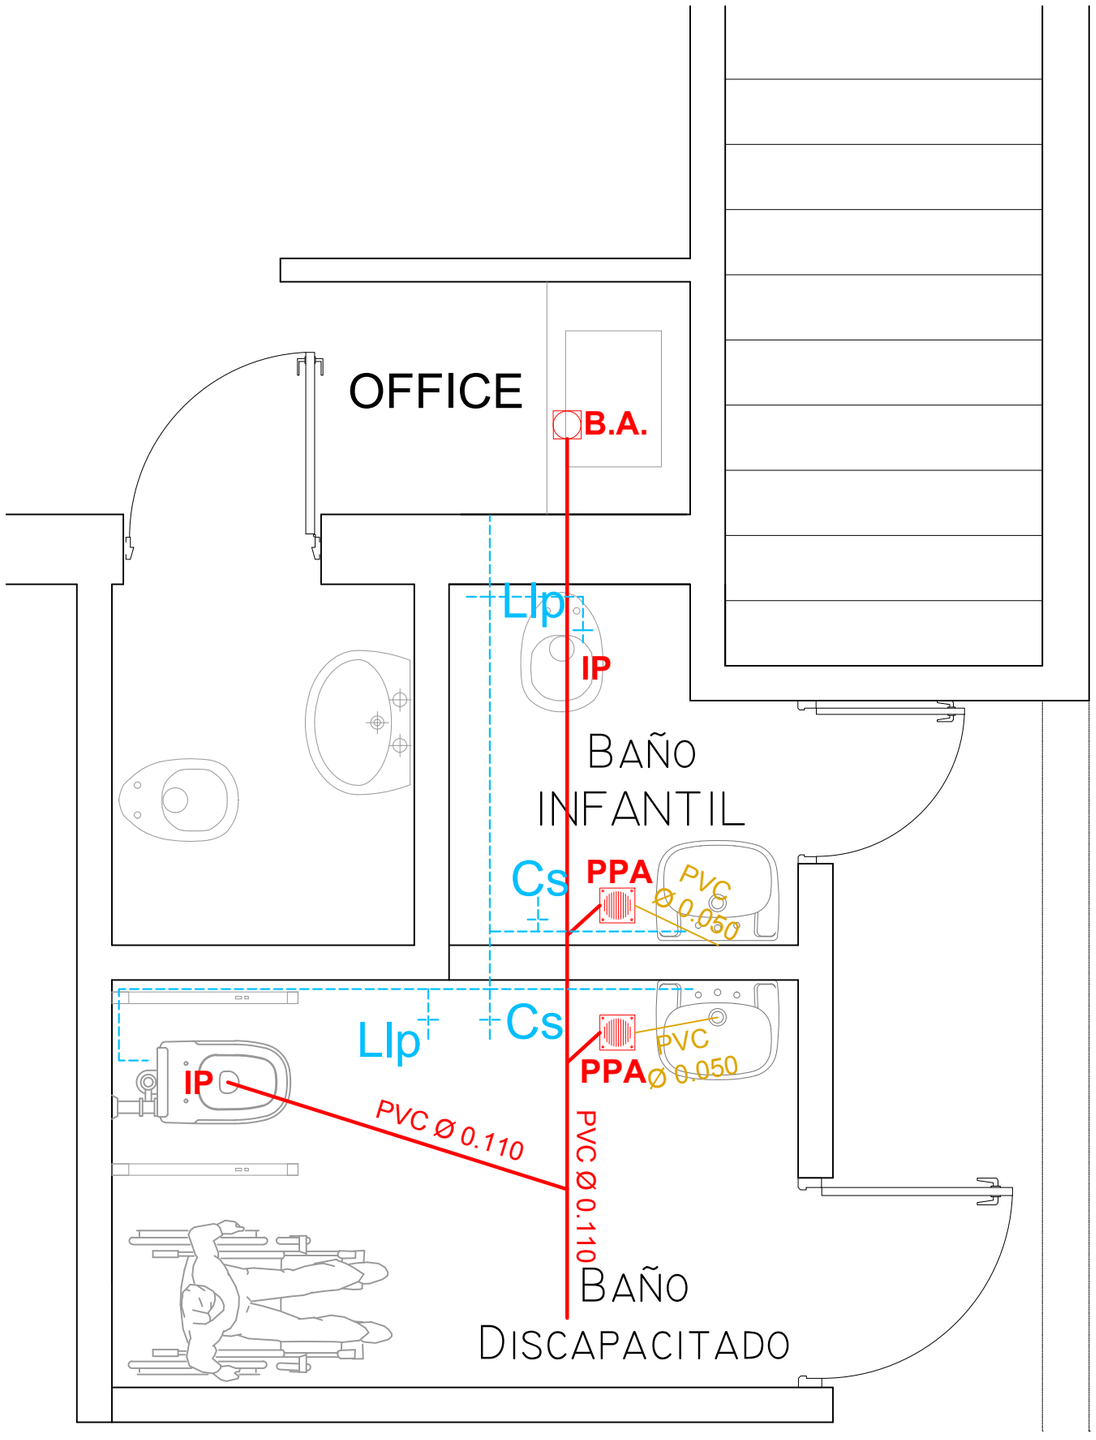

Pasillo

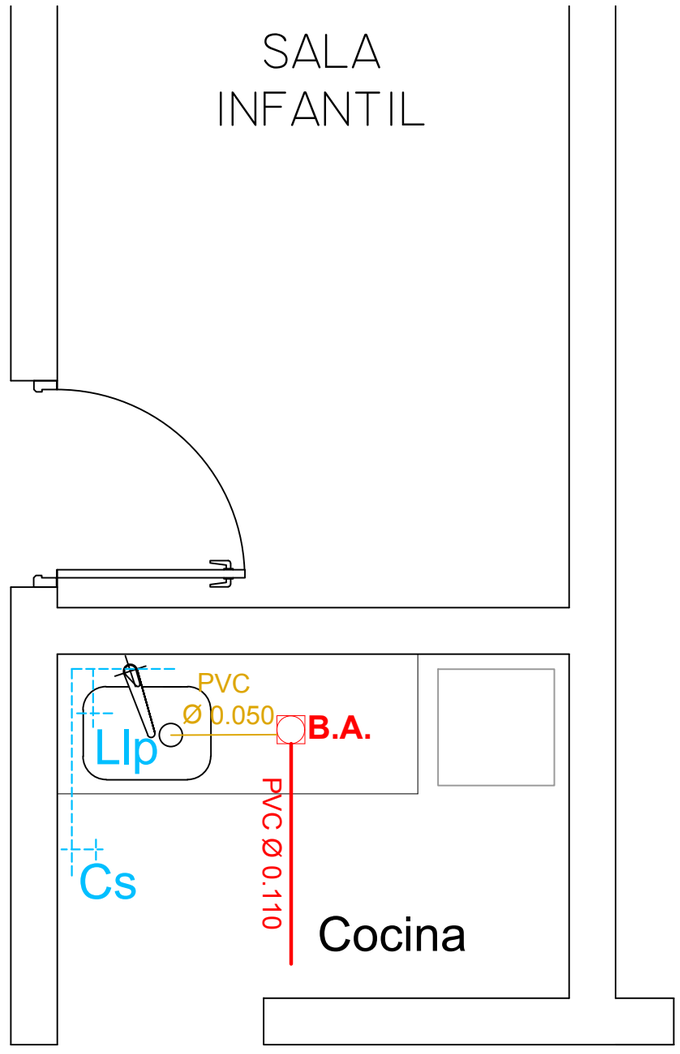


Tanto la conexión de agua como de desague deben conectarse a la red existente y/o proponer alternativa si asi lo requiera.

TODAS LAS MEDIDAS SE VERIFICAN EN OBRA

SUPERIOR TRIBUNAL DE JUSTICIA DE LA PROVINCIA DE ENTRE RÍOS - DIRECCIÓN DE ARQUITECTURA JUDICIAL - S.T.J.E.R.

OBRA: REPARACIONES INTERIOR SECTORES VARIOS - EDIFICIO TRIBUNALES LA PAZ	INMUEBLE: EDIFICIO TRIBUNALES.-	LOCALIDAD: LA PAZ.-	DEPARTAMENTO: LA PAZ.-	06
PLANO: ESQUEMA INSTALACIONES SANITARIAS	PROYECTO: DIRECCIÓN DE ARQUITECTURA JUDICIAL - S.T.J.E.R.	FECHA: MAYO DE 2.026.	ESCALA: 1.100	

V1 2.73	Tipo: Ventana Corrediza 3 hojas + Paño Fijo	Cantidad: 1
	Ubicacion: Oficina Juez de paz	

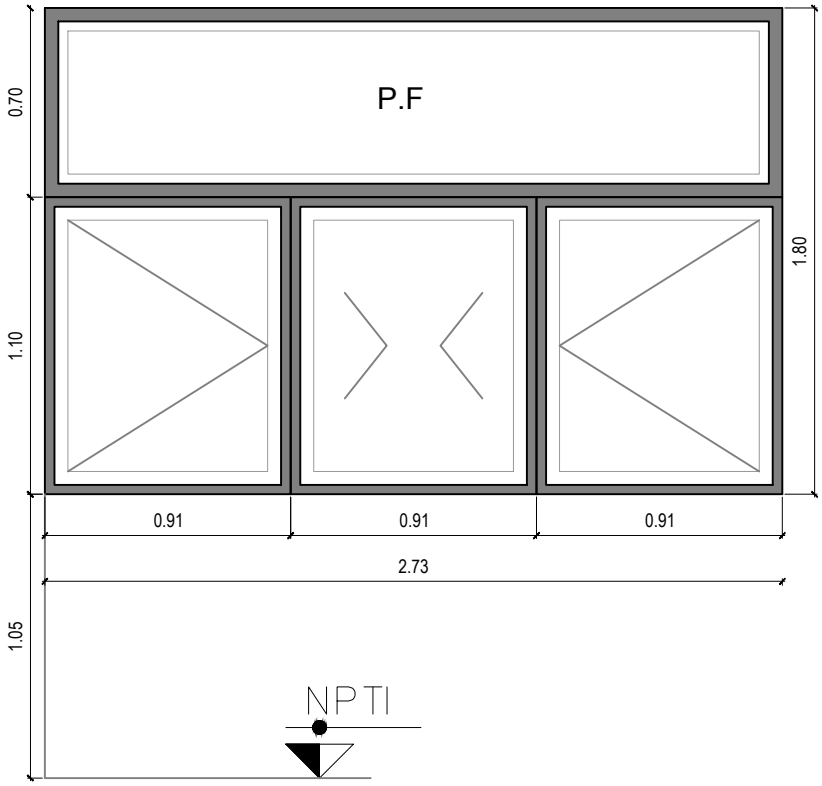


TODAS LAS MEDIDAS SE VERIFICARAN EN OBRA

Marco	PERFILERIA DE ALUMINIO PREPINTADO BLANCO, c/PREMARCO TIPO MODENA 2 DE ALUAR O SIMILAR.
Hojas	PERFILERIA DE ALUMINIO PREPINTADO BLANCO, TIPO MODENA 2 DE ALUAR O SIMILAR 2 DE 2 HOJAS CORREDIZAS
Herrajes	COLOR BLANCO TIPO TANIT O SIMILAR.
Vidrios	VIDRIO DE SEGURIDAD 3 + 3 mm .TRANSPARENTE .
Observaciones	REXTRACCION / RECORTE / AJUSTE Y RECOLOCACION DE CORTINAS ROLLER

SUPERIOR TRIBUNAL DE JUSTICIA DE LA PROVINCIA DE ENTRE RÍOS
DIRECCION DE ARQUITECTURA JUDICIAL SUPERIOR TRIBUNAL DE JUSTICIA DE ENTRE RIOS

OBRA: REPARACIONES INTERIOR SECTORES VARIOS - EDIFICIO TRIBUNALES LA PAZ			ESCALA: 1:20
PLANO: DETALLES DE CARPINTERÍA	UBICACIÓN: EDIF.TRIBUNALES	LOCALIDAD: LA PAZ	7
PROYECTO: Arq. ZILLI - Arq PRIETO.	DEPARTAMENTO: LA PAZ	FECHA: MAYO 2.026	

V2 0.85	Tipo: Paño Fijo	Cantidad: 1
	Ubicacion: Oficina Secretaria Jdo. de Paz	

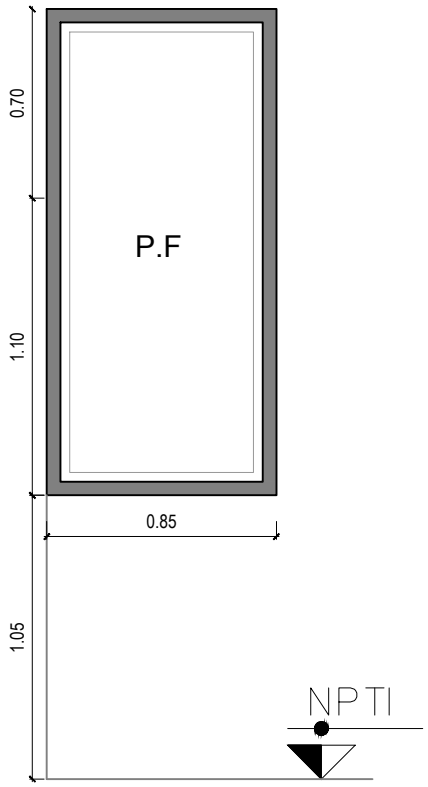


TODAS LAS MEDIDAS SE VERIFICARAN EN OBRA

Marco	PERFILERIA DE ALUMINIO PREPINTADO BLANCO, c/PREMARCO TIPO MODENA 2 DE ALUAR O SIMILAR.
Hojas	PERFILERIA DE ALUMINIO PREPINTADO BLANCO, TIPO MODENA 2 DE ALUAR O SIMILAR 2 DE 2 HOJAS CORREDIZAS
Herrajes	COLOR BLANCO TIPO TANIT O SIMILAR.
Vidrios	VIDRIO DE SEGURIDAD 3 + 3 mm .TRANSPARENTE .
Observaciones	REXTRACCION / RECORTE / AJUSTE Y RECOLOCACION DE CORTINAS ROLLER

SUPERIOR TRIBUNAL DE JUSTICIA DE LA PROVINCIA DE ENTRE RÍOS
DIRECCION DE ARQUITECTURA JUDICIAL SUPERIOR TRIBUNAL DE JUSTICIA DE ENTRE RIOS

OBRA: REPARACIONES INTERIOR SECTORES VARIOS - EDIFICIO TRIBUNALES LA PAZ			ESCALA: 1:20
PLANO: DETALLES DE CARPINTERÍA	UBICACIÓN: EDIF.TRIBUNALES	LOCALIDAD: LA PAZ	8
PROYECTO: Arq. ZILLI - Arq PRIETO.	DEPARTAMENTO: LA PAZ	FECHA: MAYO 2.026	

V3 2.30	Tipo: Ventana Corrediza 2 hojas + Paño Fijo	Cantidad: 1
	Ubicacion: Oficina Secretaria Jdo. de Paz	

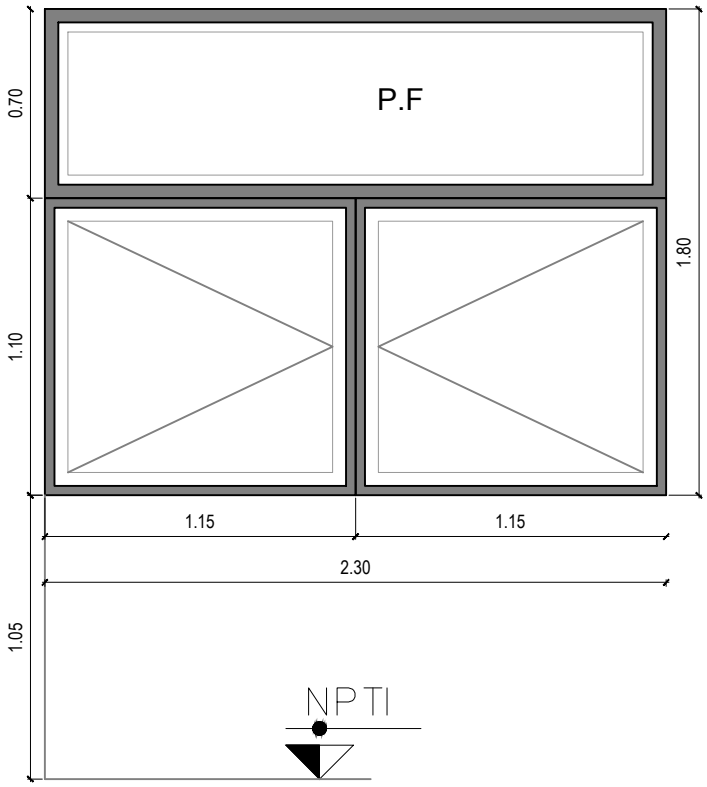


TODAS LAS MEDIDAS SE VERIFICARAN EN OBRA

Marco	PERFILERIA DE ALUMINIO PREPINTADO BLANCO, c/PREMARCO TIPO MODENA 2 DE ALUAR O SIMILAR.
Hojas	PERFILERIA DE ALUMINIO PREPINTADO BLANCO, TIPO MODENA 2 DE ALUAR O SIMILAR 2 DE 2 HOJAS CORREDIZAS
Herrajes	COLOR BLANCO TIPO TANIT O SIMILAR.
Vidrios	VIDRIO DE SEGURIDAD 3 + 3 mm .TRANSPARENTE .
Observaciones	REXTRACCION / RECORTE / AJUSTE Y RECOLOCACION DE CORTINAS ROLLER

SUPERIOR TRIBUNAL DE JUSTICIA DE LA PROVINCIA DE ENTRE RÍOS
DIRECCION DE ARQUITECTURA JUDICIAL SUPERIOR TRIBUNAL DE JUSTICIA DE ENTRE RIOS

OBRA: REPARACIONES INTERIOR SECTORES VARIOS - EDIFICIO TRIBUNALES LA PAZ			ESCALA: 1:20
PLANO: DETALLES DE CARPINTERÍA	UBICACIÓN: EDIF.TRIBUNALES	LOCALIDAD: LA PAZ	9
PROYECTO: Arq. ZILLI - Arq PRIETO.	DEPARTAMENTO: LA PAZ	FECHA: MAYO 2.026	

V4 1.40	Tipo: Ventana Corrediza 2 hojas + Paño Fijo	Cantidad: 1
	Ubicacion: Pasillo	

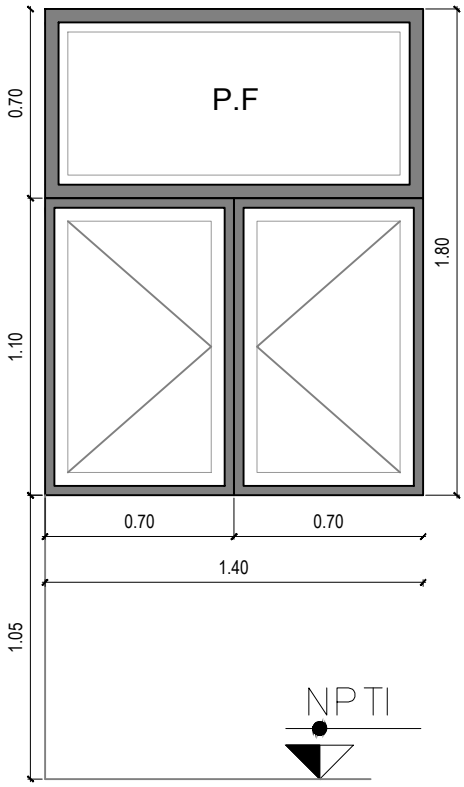


TODAS LAS MEDIDAS SE VERIFICARAN EN OBRA

Marco	PERFILERIA DE ALUMINIO PREPINTADO BLANCO, c/PREMARCO TIPO MODENA 2 DE ALUAR O SIMILAR.
Hojas	PERFILERIA DE ALUMINIO PREPINTADO BLANCO, TIPO MODENA 2 DE ALUAR O SIMILAR 2 DE 2 HOJAS CORREDIZAS
Herrajes	COLOR BLANCO TIPO TANIT O SIMILAR.
Vidrios	VIDRIO DE SEGURIDAD 3 + 3 mm .TRANSPARENTE .
Observaciones	REXTRACCION / RECORTE / AJUSTE Y RECOLOCACION DE CORTINAS ROLLER

SUPERIOR TRIBUNAL DE JUSTICIA DE LA PROVINCIA DE ENTRE RÍOS
DIRECCION DE ARQUITECTURA JUDICIAL SUPERIOR TRIBUNAL DE JUSTICIA DE ENTRE RIOS

OBRA: REPARACIONES INTERIOR SECTORES VARIOS - EDIFICIO TRIBUNALES LA PAZ			ESCALA: 1:20
PLANO: DETALLES DE CARPINTERÍA	UBICACIÓN: EDIF.TRIBUNALES	LOCALIDAD: LA PAZ	10
PROYECTO: Arq. ZILLI - Arq PRIETO.	DEPARTAMENTO: LA PAZ	FECHA: MAYO 2.026	

V5 2.20	Tipo: Ventana Corrediza 2 hojas + Paño Fijo	Cantidad: 1
	Ubicacion: Sala Infantil	

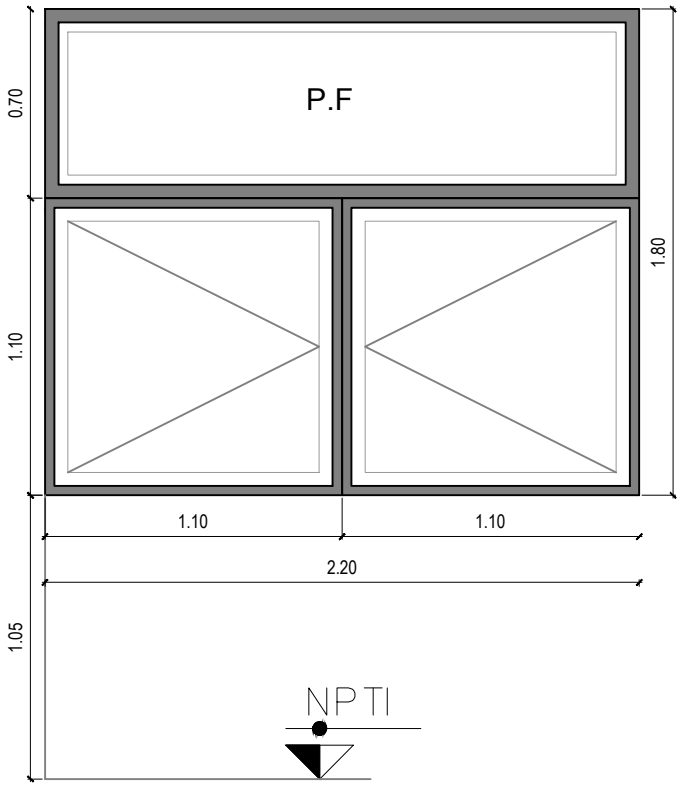


TODAS LAS MEDIDAS SE VERIFICARAN EN OBRA

Marco	PERFILERIA DE ALUMINIO PREPINTADO BLANCO, c/PREMARCO TIPO MODENA 2 DE ALUAR O SIMILAR.
Hojas	PERFILERIA DE ALUMINIO PREPINTADO BLANCO, TIPO MODENA 2 DE ALUAR O SIMILAR 2 DE 2 HOJAS CORREDIZAS
Herrajes	COLOR BLANCO TIPO TANIT O SIMILAR.
Vidrios	VIDRIO DE SEGURIDAD 3 + 3 mm .TRANSPARENTE .
Observaciones	REXTRACCION / RECORTE / AJUSTE Y RECOLOCACION DE CORTINAS ROLLER

SUPERIOR TRIBUNAL DE JUSTICIA DE LA PROVINCIA DE ENTRE RÍOS
DIRECCION DE ARQUITECTURA JUDICIAL SUPERIOR TRIBUNAL DE JUSTICIA DE ENTRE RIOS

OBRA: REPARACIONES INTERIOR SECTORES VARIOS - EDIFICIO TRIBUNALES LA PAZ			ESCALA: 1:20
PLANO: DETALLES DE CARPINTERÍA	UBICACIÓN: EDIF.TRIBUNALES	LOCALIDAD: LA PAZ	11
PROYECTO: Arq. ZILLI - Arq PRIETO.	DEPARTAMENTO: LA PAZ	FECHA: MAYO 2.026	

V6 1.50	Tipo: Ventana Corrediza 2 hojas + Paño Fijo	Cantidad: 1
	Ubicacion: Mesa de Entradas Jdo. de Familia	

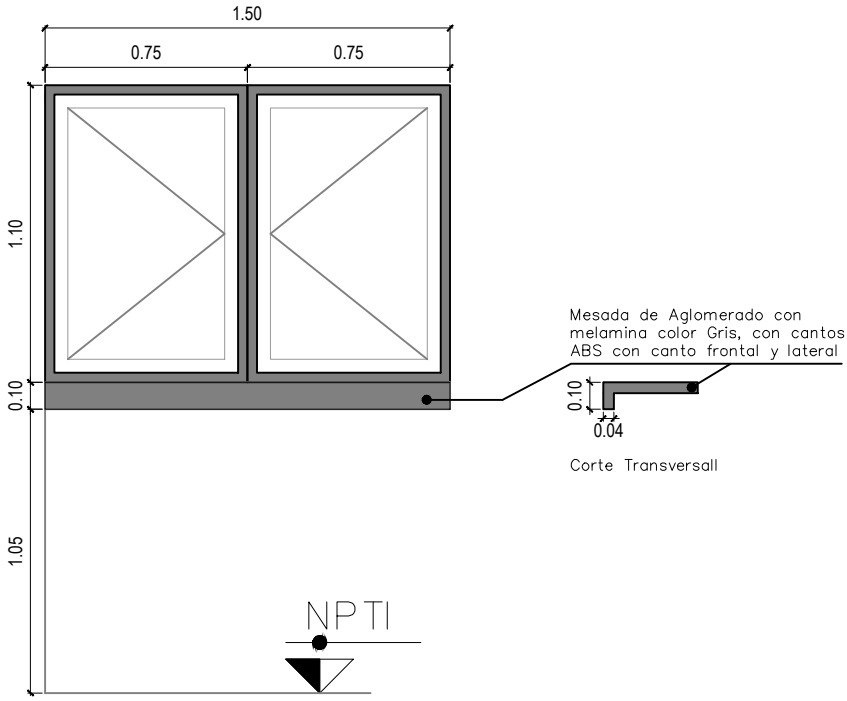


TODAS LAS MEDIDAS SE VERIFICARAN EN OBRA

Marco	PERFILERIA DE ALUMINIO PREPINTADO BLANCO, c/PREMARCO TIPO MODENA 2 DE ALUAR O SIMILAR.
Hojas	PERFILERIA DE ALUMINIO PREPINTADO BLANCO, TIPO MODENA 2 DE ALUAR O SIMILAR 2 DE 2 HOJAS CORREDIZAS
Herrajes	COLOR BLANCO TIPO TANIT O SIMILAR.
Vidrios	VIDRIO DE SEGURIDAD 3 + 3 mm .TRANSPARENTE .
Observaciones	REXTRACCION / RECORTE / AJUSTE Y RECOLOCACION DE CORTINAS ROLLER

SUPERIOR TRIBUNAL DE JUSTICIA DE LA PROVINCIA DE ENTRE RÍOS
DIRECCION DE ARQUITECTURA JUDICIAL SUPERIOR TRIBUNAL DE JUSTICIA DE ENTRE RIOS

OBRA: REPARACIONES INTERIOR SECTORES VARIOS - EDIFICIO TRIBUNALES LA PAZ			ESCALA: 1:20
PLANO: DETALLES DE CARPINTERÍA	UBICACIÓN: EDIF.TRIBUNALES	LOCALIDAD: LA PAZ	12
PROYECTO: Arq. ZILLI - Arq PRIETO.	DEPARTAMENTO: LA PAZ	FECHA: MAYO 2.026	

V7 3.70	Tipo: Ventana Corrediza 2 hojas + Paño Fijo	Cantidad: 2
	Ubicacion: Sala de Audiencia	

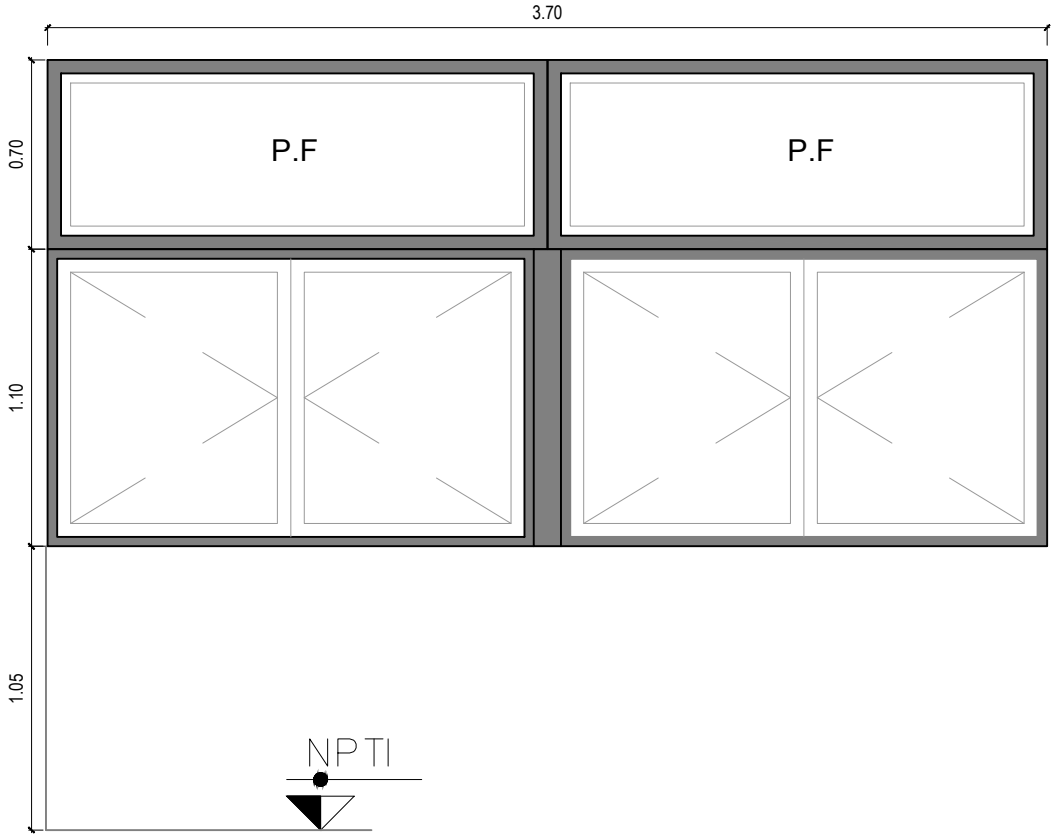


TODAS LAS MEDIDAS SE VERIFICARAN EN OBRA

Marco	PERFILERIA DE ALUMINIO PREPINTADO BLANCO, c/PREMARCO TIPO MODENA 2 DE ALUAR O SIMILAR.
Hojas	PERFILERIA DE ALUMINIO PREPINTADO BLANCO, TIPO MODENA 2 DE ALUAR O SIMILAR 2 DE 2 HOJAS CORREDIZAS
Herrajes	COLOR BLANCO TIPO TANIT O SIMILAR.
Vidrios	VIDRIO DE SEGURIDAD 3 + 3 mm .TRANSPARENTE .
Observaciones	REXTRACCION / RECORTE / AJUSTE Y RECOLOCACION DE CORTINAS ROLLER

SUPERIOR TRIBUNAL DE JUSTICIA DE LA PROVINCIA DE ENTRE RÍOS
DIRECCION DE ARQUITECTURA JUDICIAL SUPERIOR TRIBUNAL DE JUSTICIA DE ENTRE RIOS

OBRA: REPARACIONES INTERIOR SECTORES VARIOS - EDIFICIO TRIBUNALES LA PAZ			ESCALA: 1:20
PLANO: DETALLES DE CARPINTERÍA	UBICACIÓN: EDIF.TRIBUNALES	LOCALIDAD: LA PAZ	13
PROYECTO: Arq. ZILLI - Arq PRIETO.	DEPARTAMENTO: LA PAZ	FECHA: MAYO 2.026	

V6 1.20	Tipo: Ventana Corrediza 2 hojas + Paño Fijo	Cantidad: 1
	Ubicacion: Mesa de Entradas E.T.I	

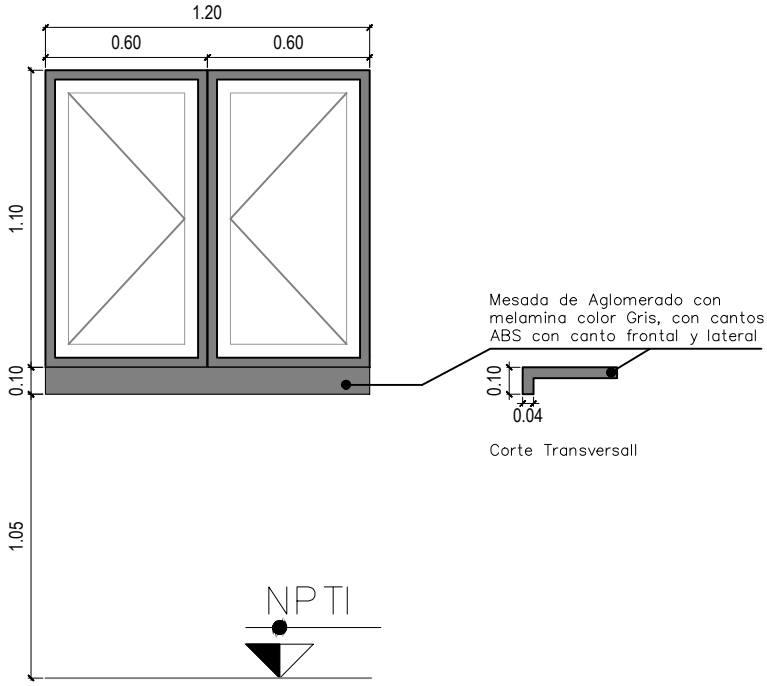

TODAS LAS MEDIDAS SE VERIFICARAN EN OBRA

Marco	PERFILERIA DE ALUMINIO PREPINTADO BLANCO, c/PREMARCO TIPO MODENA 2 DE ALUAR O SIMILAR.
Hojas	PERFILERIA DE ALUMINIO PREPINTADO BLANCO, TIPO MODENA 2 DE ALUAR O SIMILAR 2 DE 2 HOJAS CORREDIZAS
Herrajes	COLOR BLANCO TIPO TANIT O SIMILAR.
Vidrios	VIDRIO DE SEGURIDAD 3 + 3 mm .TRANSPARENTE .
Observaciones	REXTRACCION / RECORTE / AJUSTE Y RECOLOCACION DE CORTINAS ROLLER


SUPERIOR TRIBUNAL DE JUSTICIA DE LA PROVINCIA DE ENTRE RÍOS
DIRECCION DE ARQUITECTURA JUDICIAL SUPERIOR TRIBUNAL DE JUSTICIA DE ENTRE RIOS

OBRA: REPARACIONES INTERIOR SECTORES VARIOS - EDIFICIO TRIBUNALES LA PAZ			ESCALA: 1:20
PLANO: DETALLES DE CARPINTERÍA	UBICACIÓN: EDIF.TRIBUNALES	LOCALIDAD: LA PAZ	14
PROYECTO: Arq. ZILLI - Arq PRIETO.	DEPARTAMENTO: LA PAZ	FECHA: MAYO 2.026	

P01 0.80 h:2.05	Tipo: De Abrir	Cant: 1
	Ubicación: BAÑOS PÚBLICOS	Izq.: Der.: 1

VISTA

PLANTA

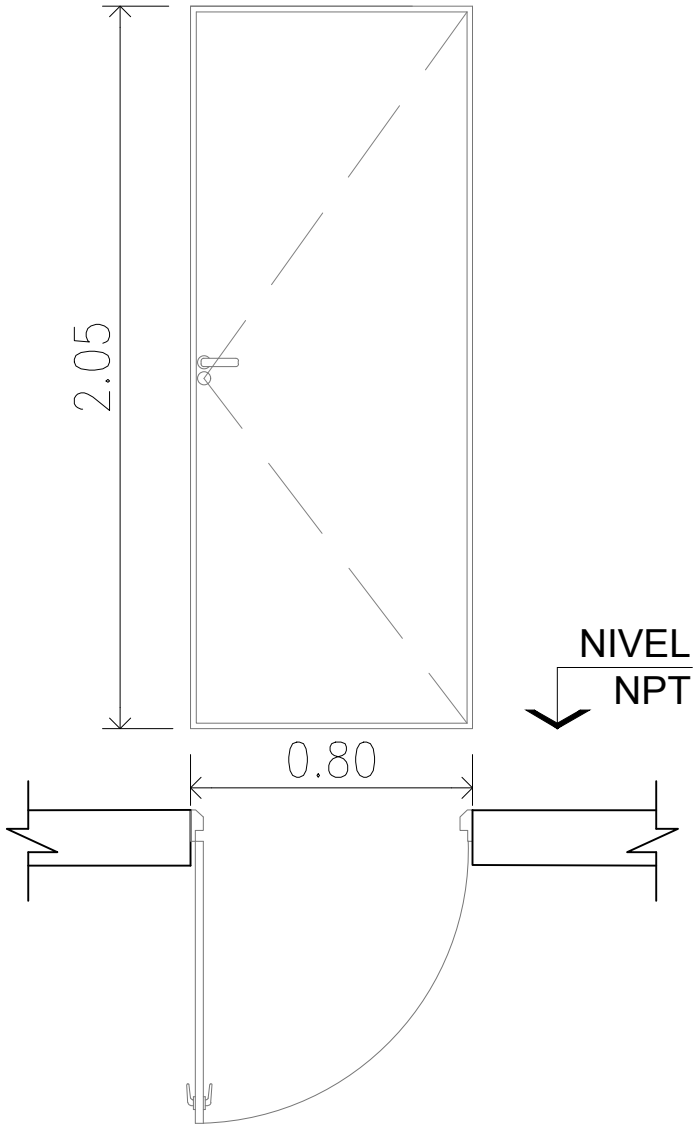

FORMA DE ABRIR:	De Abrir
PREMARCO :	Con Premarco
MARCO :	Aluminio pesado tipo ALUAR linea MODENA con premarco
HOJA:	Aluminio Blanco liso
SISTEMA DE CIERRE:	Cerradura Acytra o Kallay de 6 combinaciones. - PICAPORTE PVC NEGRO NYLON
PINTURA:	Al Horno
OBSERVACIONES:	TODAS LAS MEDIDAS SE VERIFICARAN EN OBRA

SUPERIOR TRIBUNAL DE JUSTICIA DE LA PROVINCIA DE ENTRE RÍOS


DIRECCION DE ARQUITECTURA JUDICIAL SUPERIOR TRIBUNAL DE JUSTICIA DE ENTRE RIOS

OBRA: REPARACIONES INTERIOR SECTORES VARIOS - EDIFICIO TRIBUNALES LA PAZ			ESCALA: 1:20
PLANO: CARPINTERIA	UBICACIÓN: EDIF.TRIBUNALES	LOCALIDAD: LA PAZ	15
PROYECTO: Arq. ZILLI - Arq PRIETO.	DEPARTAMENTO: LA PAZ	FECHA: MAYO 2.026	

P02 0.90 h:2.05	Tipo: De Abrir	Cant: 1
	Ubicación: BAÑO DISCAPACITADO	Izq.: 1 Der.:

VISTA

PLANTA

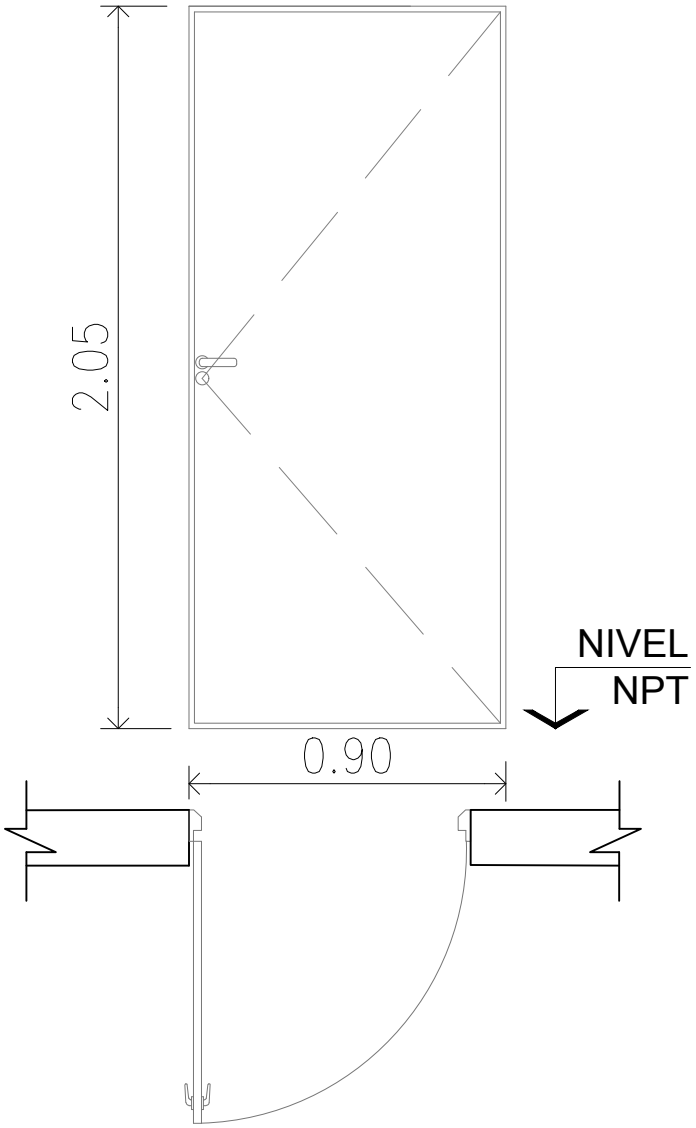

FORMA DE ABRIR:	De Abrir
PREMARCO :	Con Premarco
MARCO :	Aluminio pesado tipo ALUAR linea MODENA con premarco
HOJA:	Aluminio Blanco liso
SISTEMA DE CIERRE:	Cerradura Acytra o Kallay de 6 combinaciones. - PICAPORTE PVC NEGRO NYLON
PINTURA:	Al Horno
OBSERVACIONES:	TODAS LAS MEDIDAS SE VERIFICARAN EN OBRA

SUPERIOR TRIBUNAL DE JUSTICIA DE LA PROVINCIA DE ENTRE RÍOS


DIRECCION DE ARQUITECTURA JUDICIAL SUPERIOR TRIBUNAL DE JUSTICIA DE ENTRE RIOS

OBRA: REPARACIONES INTERIOR SECTORES VARIOS - EDIFICIO TRIBUNALES LA PAZ | ESCALA: 1:20

P03 0.80 h:2.05	Tipo: De Abrir	Cant: 6
	Ubicación: OFICINAS Y M.E	Izq.: 3 Der.: 3

VISTA

PLANTA

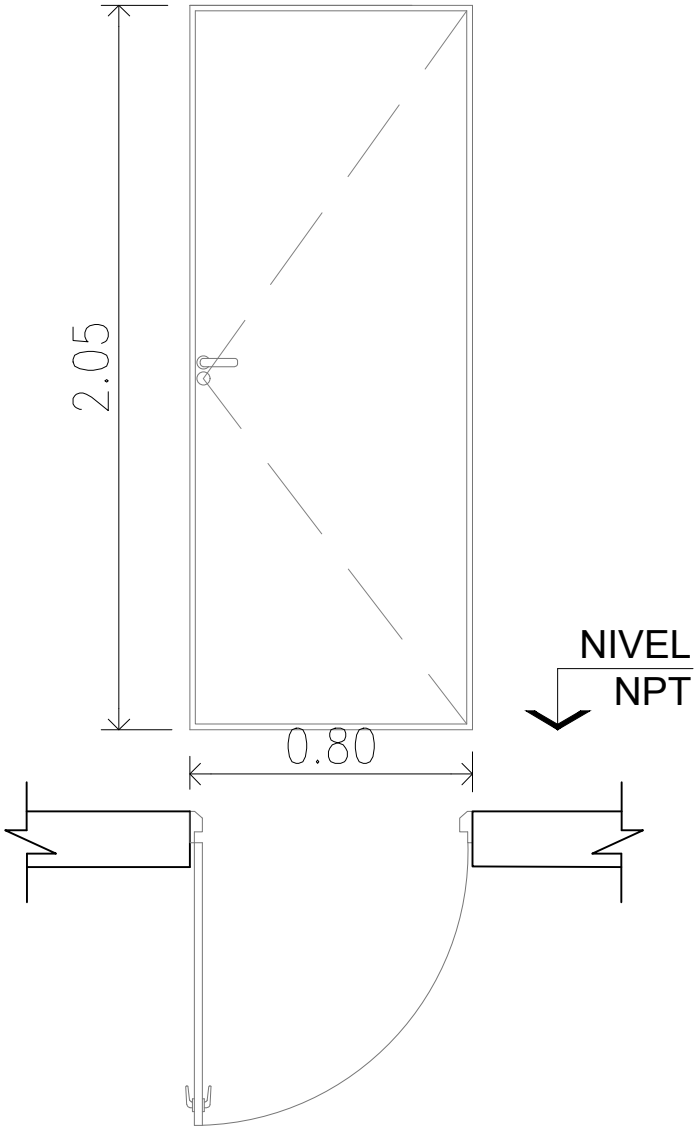

FORMA DE ABRIR:	De Abrir
PREMARCO :	Sin Premarco
MARCO :	Aluminio pesado tipo ALUAR linea MODENA sin premarco
HOJA:	Hoja placa de 2" de cedro Armado interior: alma nido de abeja en terciado 3mm encolado. Extremo inferior: Placa AºIº h:20cm en ambos lados.
SISTEMA DE CIERRE:	Cerradura Acytra o Kallay de 6 combinaciones.
PINTURA:	2 manos de barniz marino de 1ra calidad
OBSERVACIONES:	TODAS LAS MEDIDAS SE VERIFICARAN EN OBRA

SUPERIOR TRIBUNAL DE JUSTICIA DE LA PROVINCIA DE ENTRE RÍOS


DIRECCION DE ARQUITECTURA JUDICIAL SUPERIOR TRIBUNAL DE JUSTICIA DE ENTRE RIOS

OBRA: REPARACIONES INTERIOR SECTORES VARIOS - EDIFICIO TRIBUNALES LA PAZ | ESCALA: 1:20

P04 0.90 h:2.05	Tipo: De Abrir	Cant: 1
	Ubicación: PASILLO SALA AUDIENCIA	Izq.: Der.: 1

VISTA

PLANTA

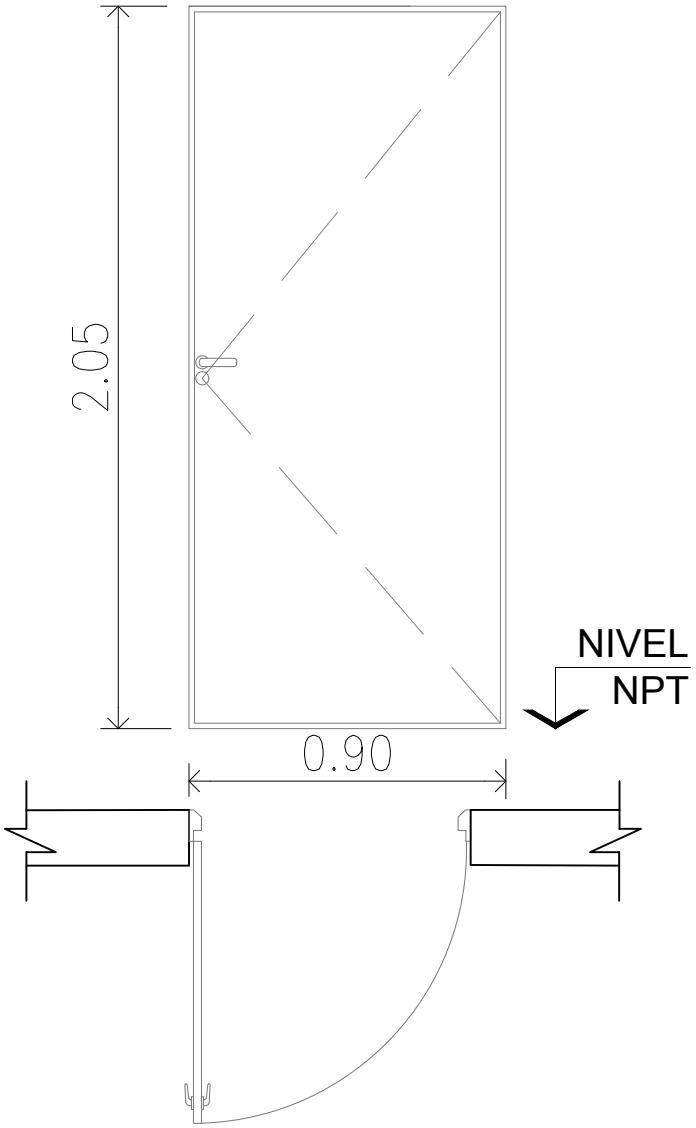

FORMA DE ABRIR:	De Abrir
PREMARCO :	Sin Premarco
MARCO :	Aluminio pesado tipo ALUAR linea MODENA sin premarco
HOJA:	Hoja placa de 2" de cedro Armado interior: alma nido de abeja en terciado 3mm encolado. Extremo inferior: Placa AºIº h:20cm en ambos lados.
SISTEMA DE CIERRE:	Cerradura Acytra o Kallay de 6 combinaciones.
PINTURA:	2 manos de barniz marino de 1ra calidad
OBSERVACIONES:	TODAS LAS MEDIDAS SE VERIFICARAN EN OBRA

SUPERIOR TRIBUNAL DE JUSTICIA DE LA PROVINCIA DE ENTRE RÍOS


DIRECCION DE ARQUITECTURA JUDICIAL SUPERIOR TRIBUNAL DE JUSTICIA DE ENTRE RIOS

OBRA: REPARACIONES INTERIOR SECTORES VARIOS - EDIFICIO TRIBUNALES LA PAZ | ESCALA: 1:20

P05 1.40 h:2.05	Tipo: De Abrir	Cant: 1
	Ubicación: PASILLO JDO. DE FAMILIA	Izq.: 1 Der.:

VISTA

PLANTA

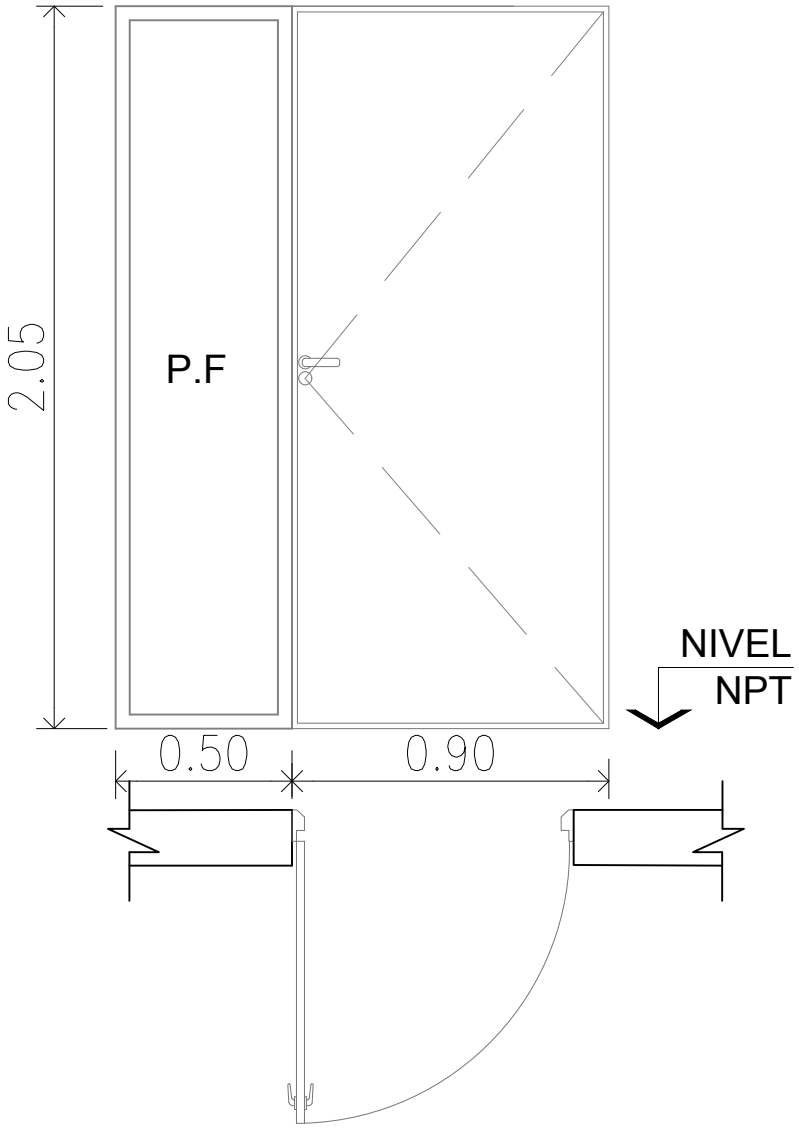


FORMA DE ABRIR:	De Abrir +Paño Fijo
PREMARCO :	Con Premarco
MARCO :	Aluminio pesado tipo ALUAR linea MODENA con premarco
HOJA:	Aluminio Blanco liso + Vidrio 3+3 en Paño Fijo
SISTEMA DE CIERRE:	Cerradura Acytra o Kallay de 6 combinaciones. - PICAPORTE PVC NEGRO NYLON
PINTURA:	Al Horno
OBSERVACIONES:	TODAS LAS MEDIDAS SE VERIFICARAN EN OBRA

DET- 01

Tipo: Detalle Baño

Ubicacion: Baños Públicos

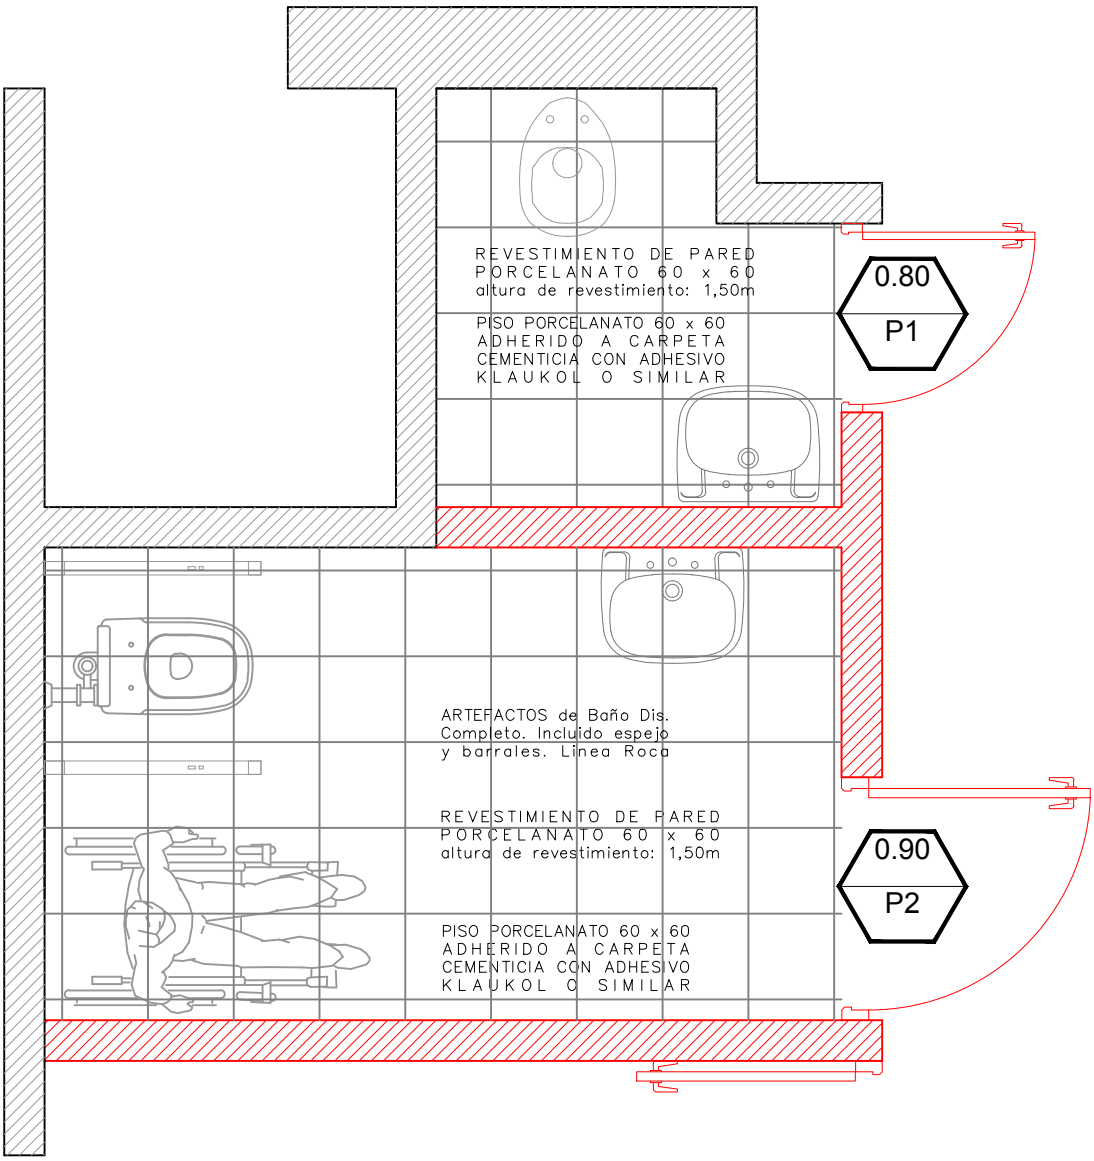

TODAS LAS MEDIDAS SE VERIFICARAN EN OBRA

SUPERIOR TRIBUNAL DE JUSTICIA DE LA PROVINCIA DE ENTRE RÍOS


DIRECCION DE ARQUITECTURA JUDICIAL SUPERIOR TRIBUNAL DE JUSTICIA DE ENTRE RIOS


OBRA: REPARACIONES INTERIOR SECTORES VARIOS - EDIFICIO TRIBUNALES LA PAZ			ESCALA: S/E
PLANO: DETALLES ARQUITECTURA	UBICACIÓN: EDIF.TRIBUNALES	LOCALIDAD: LA PAZ	20
PROYECTO: Arq. ZILLI - Arq PRIETO.	DEPARTAMENTO: LA PAZ	FECHA: MAYO 2.026	

DET- 02

Tipo: Detalle Office

Ubicacion: Pasillo - P.B

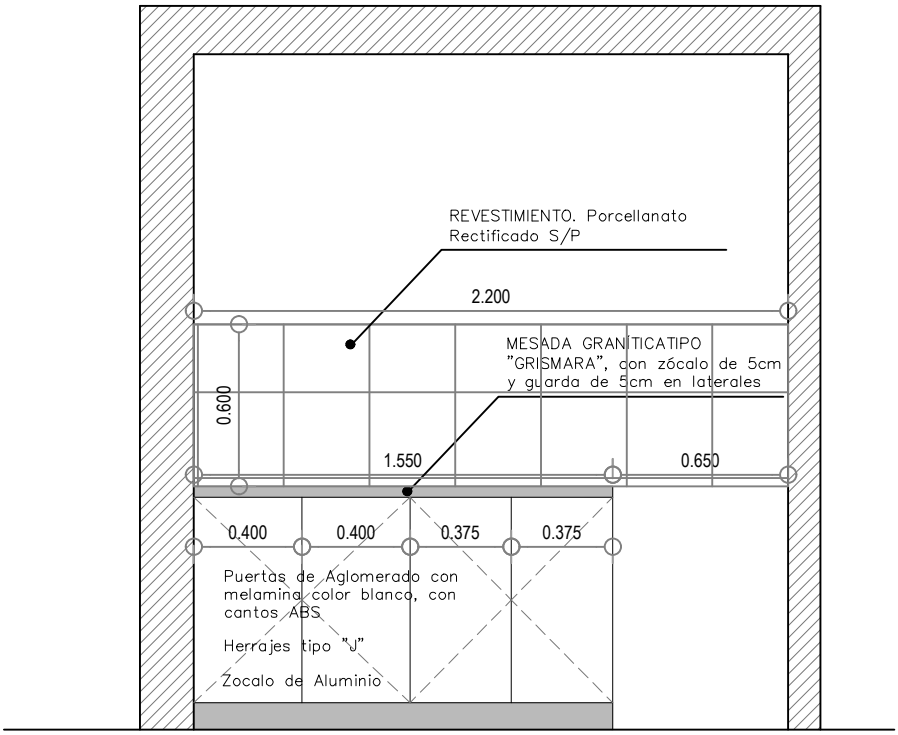

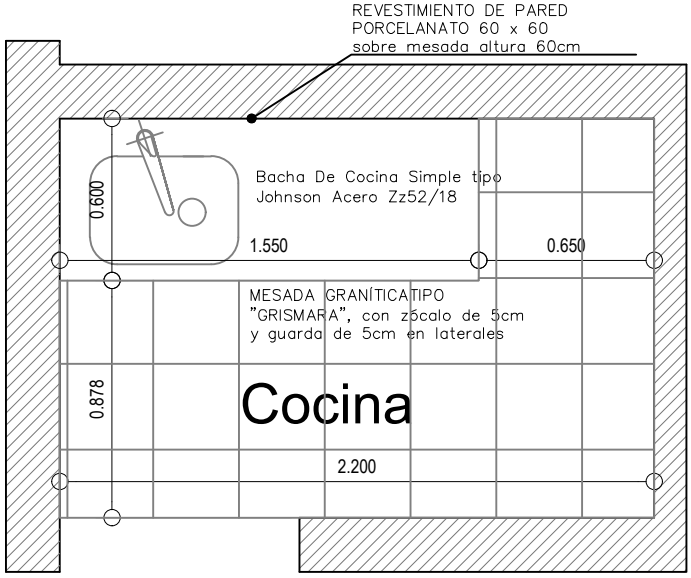

TODAS LAS MEDIDAS SE VERIFICARAN EN OBRA

SUPERIOR TRIBUNAL DE JUSTICIA DE LA PROVINCIA DE ENTRE RÍOS


DIRECCION DE ARQUITECTURA JUDICIAL SUPERIOR TRIBUNAL DE JUSTICIA DE ENTRE RIOS

OBRA: REPARACIONES INTERIOR SECTORES VARIOS - EDIFICIO TRIBUNALES LA PAZ			ESCALA: S/E
PLANO: DETALLES DE CARPINTERÍA	UBICACIÓN: EDIF.TRIBUNALES	LOCALIDAD: LA PAZ	21
PROYECTO: Arq. ZILLI - Arq PRIETO.	DEPARTAMENTO: LA PAZ	FECHA: MAYO 2.026	

DET- 03

Tipo: Detalle Mueble Baño

Ubicacion: Juzgado de Paz

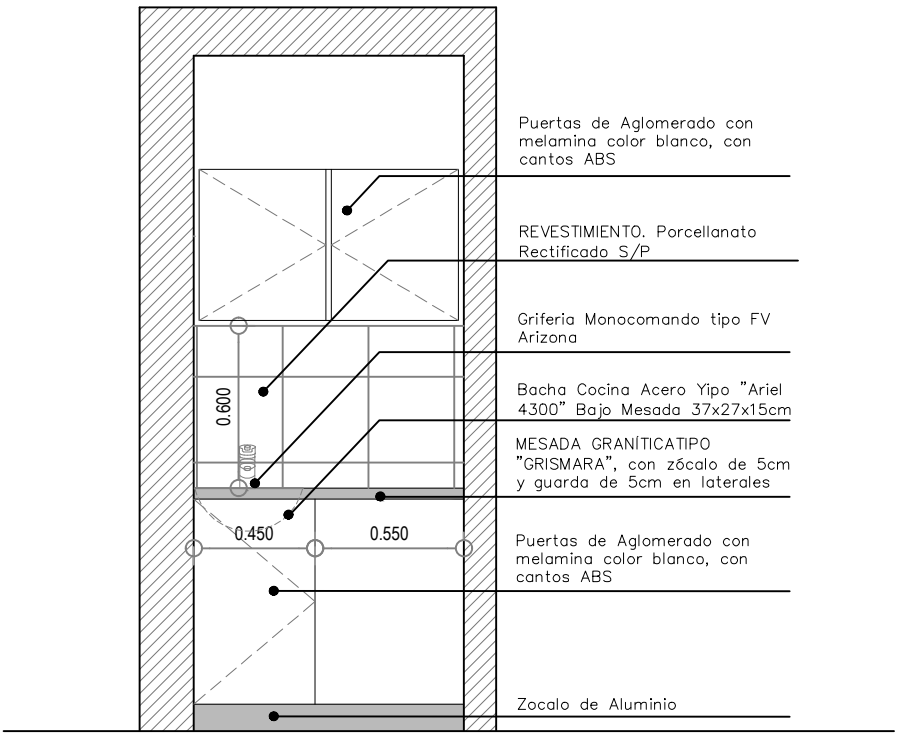


TODAS LAS MEDIDAS SE VERIFICARAN EN OBRA

SUPERIOR TRIBUNAL DE JUSTICIA DE LA PROVINCIA DE ENTRE RÍOS

DIRECCION DE ARQUITECTURA JUDICIAL SUPERIOR TRIBUNAL DE JUSTICIA DE ENTRE RIOS

OBRA: REPARACIONES INTERIOR SECTORES VARIOS - EDIFICIO TRIBUNALES LA PAZ			ESCALA: S/E
PLANO: DETALLES DE CARPINTERÍA	UBICACIÓN: EDIF.TRIBUNALES	LOCALIDAD: LA PAZ	22
PROYECTO: Arq. ZILLI - Arq PRIETO.	DEPARTAMENTO: LA PAZ	FECHA: MAYO 2.026	

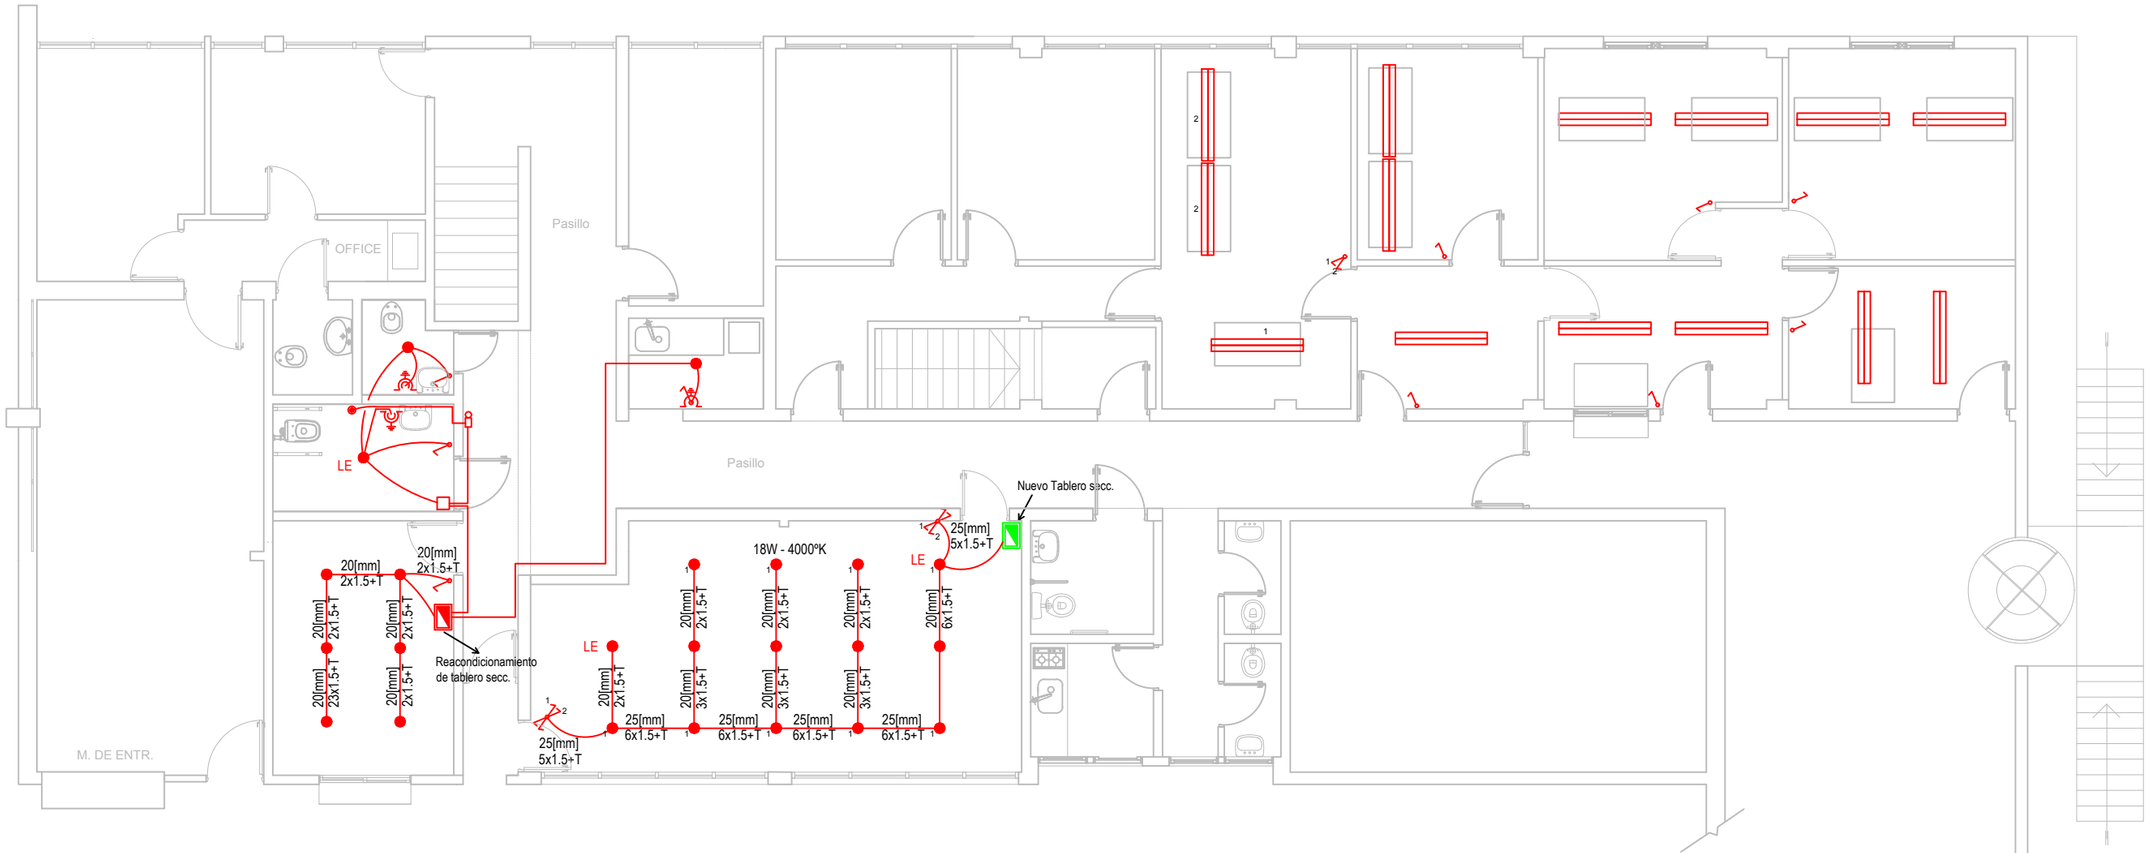


REFERENCIAS

- Nuevo tablero seccional
- LE — Iluminación de emergencia
- Interruptor 1 efecto
- Tomacorriente doble
- Pulsador
- Boca de luz - Artefacto plafón 18W
- Boca de luz - Artefacto tubo 2x18W
- Interruptor combinación
- Punto y toma
- Timbre

TODAS LAS MEDIDAS SE VERIFICAN EN OBRA

SUPERIOR TRIBUNAL DE JUSTICIA DE LA PROVINCIA DE ENTRE RÍOS - DIRECCIÓN DE ARQUITECTURA JUDICIAL - S.T.J.E.R.


OBRA: REPARACIONES INTERIOR SECTORES VARIOS - EDIFICIO TRIBUNALES LA PAZ	INMUEBLE: EDIFICIO TRIBUNALES.-	LOCALIDAD: LA PAZ.-	DEPARTAMENTO: LA PAZ.-	23
PLANO: ILUMINACIÓN	PROYECTO: DIRECCIÓN DE ARQUITECTURA JUDICIAL - S.T.J.E.R.	FECHA: MAYO DE 2.026.	ESCALA: 1:100	

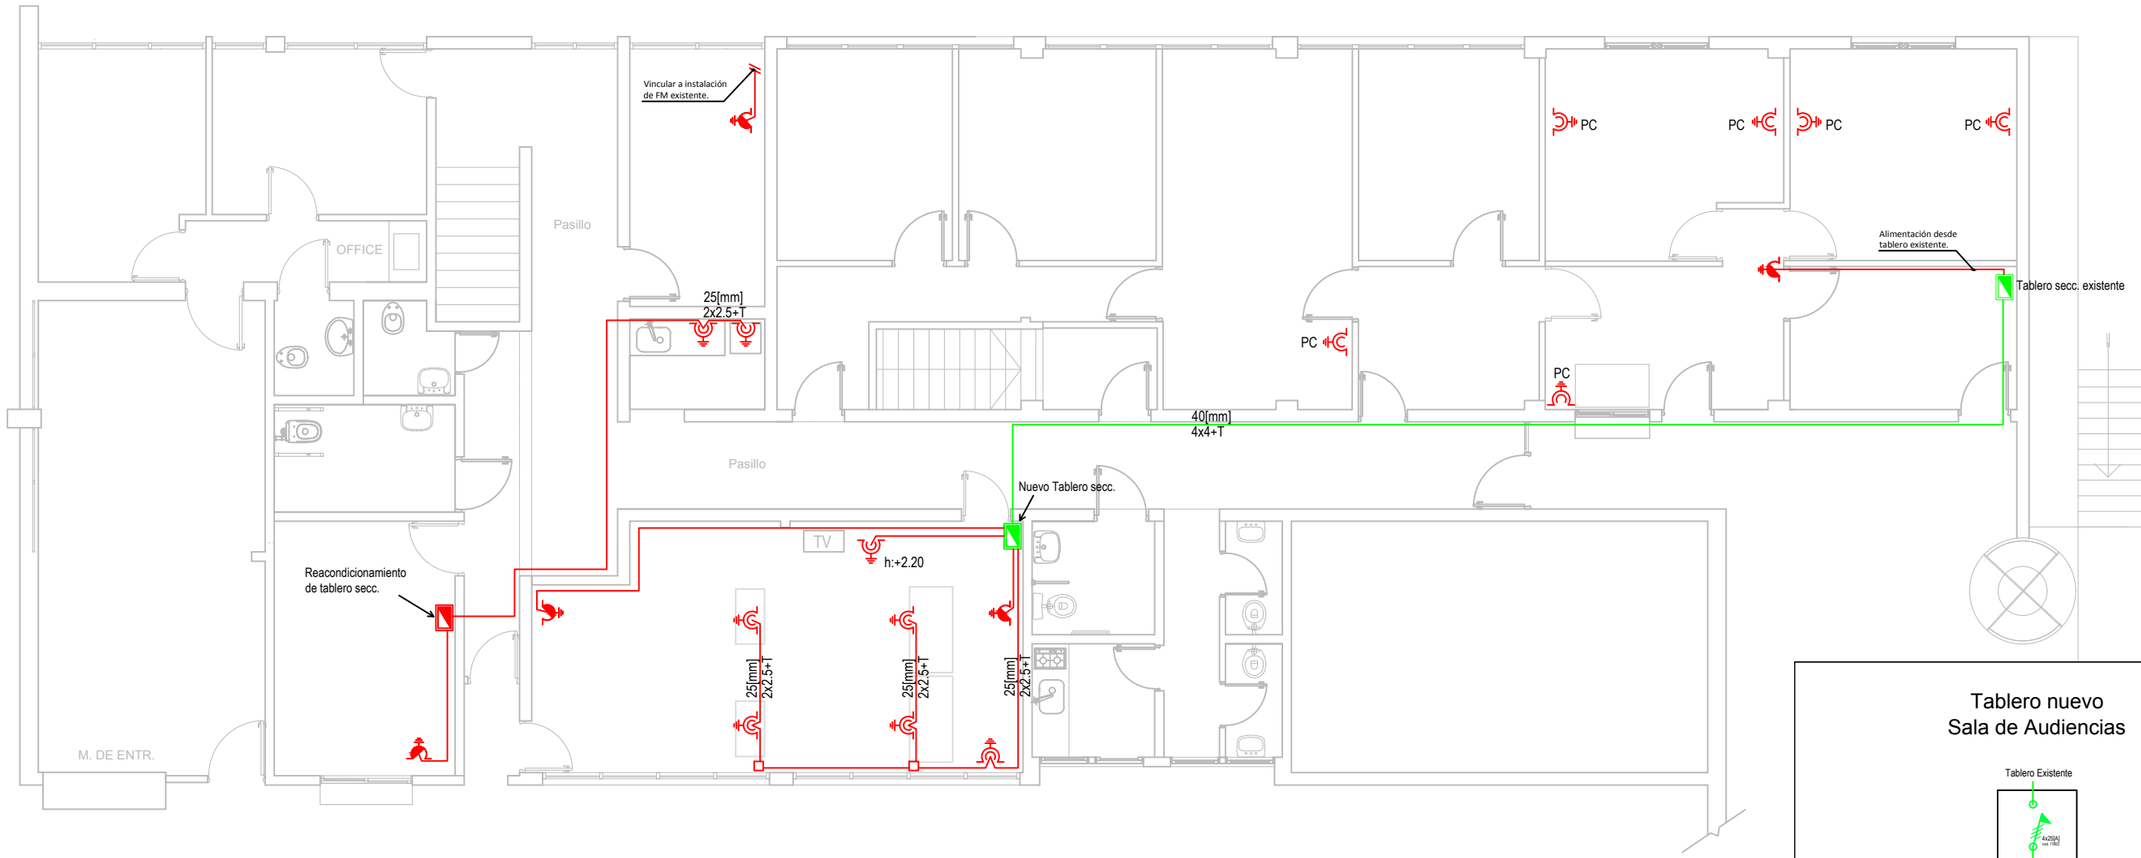

REFERENCIAS

- Nuevo tablero seccional
- Tomacorriente uso especial
- Tomacorriente doble


Tablero nuevo
Sala de Audiencias

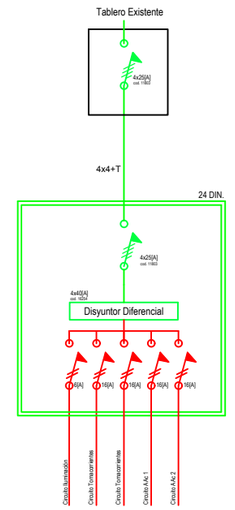

TODAS LAS MEDIDAS SE VERIFICAN EN OBRA

SUPERIOR TRIBUNAL DE JUSTICIA DE LA PROVINCIA DE ENTRE RÍOS - DIRECCIÓN DE ARQUITECTURA JUDICIAL - S.T.J.E.R.

OBRA: REPARACIONES INTERIOR SECTORES VARIOS - EDIFICIO TRIBUNALES LA PAZ	INMUEBLE: EDIFICIO TRIBUNALES.-	LOCALIDAD: LA PAZ.-	DEPARTAMENTO: LA PAZ.-	24
PLANO: TOMACORRIENTES Y TABLEROS	PROYECTO: DIRECCIÓN DE ARQUITECTURA JUDICIAL - S.T.J.E.R.	FECHA: MAYO DE 2.026.	ESCALA: 1:100	

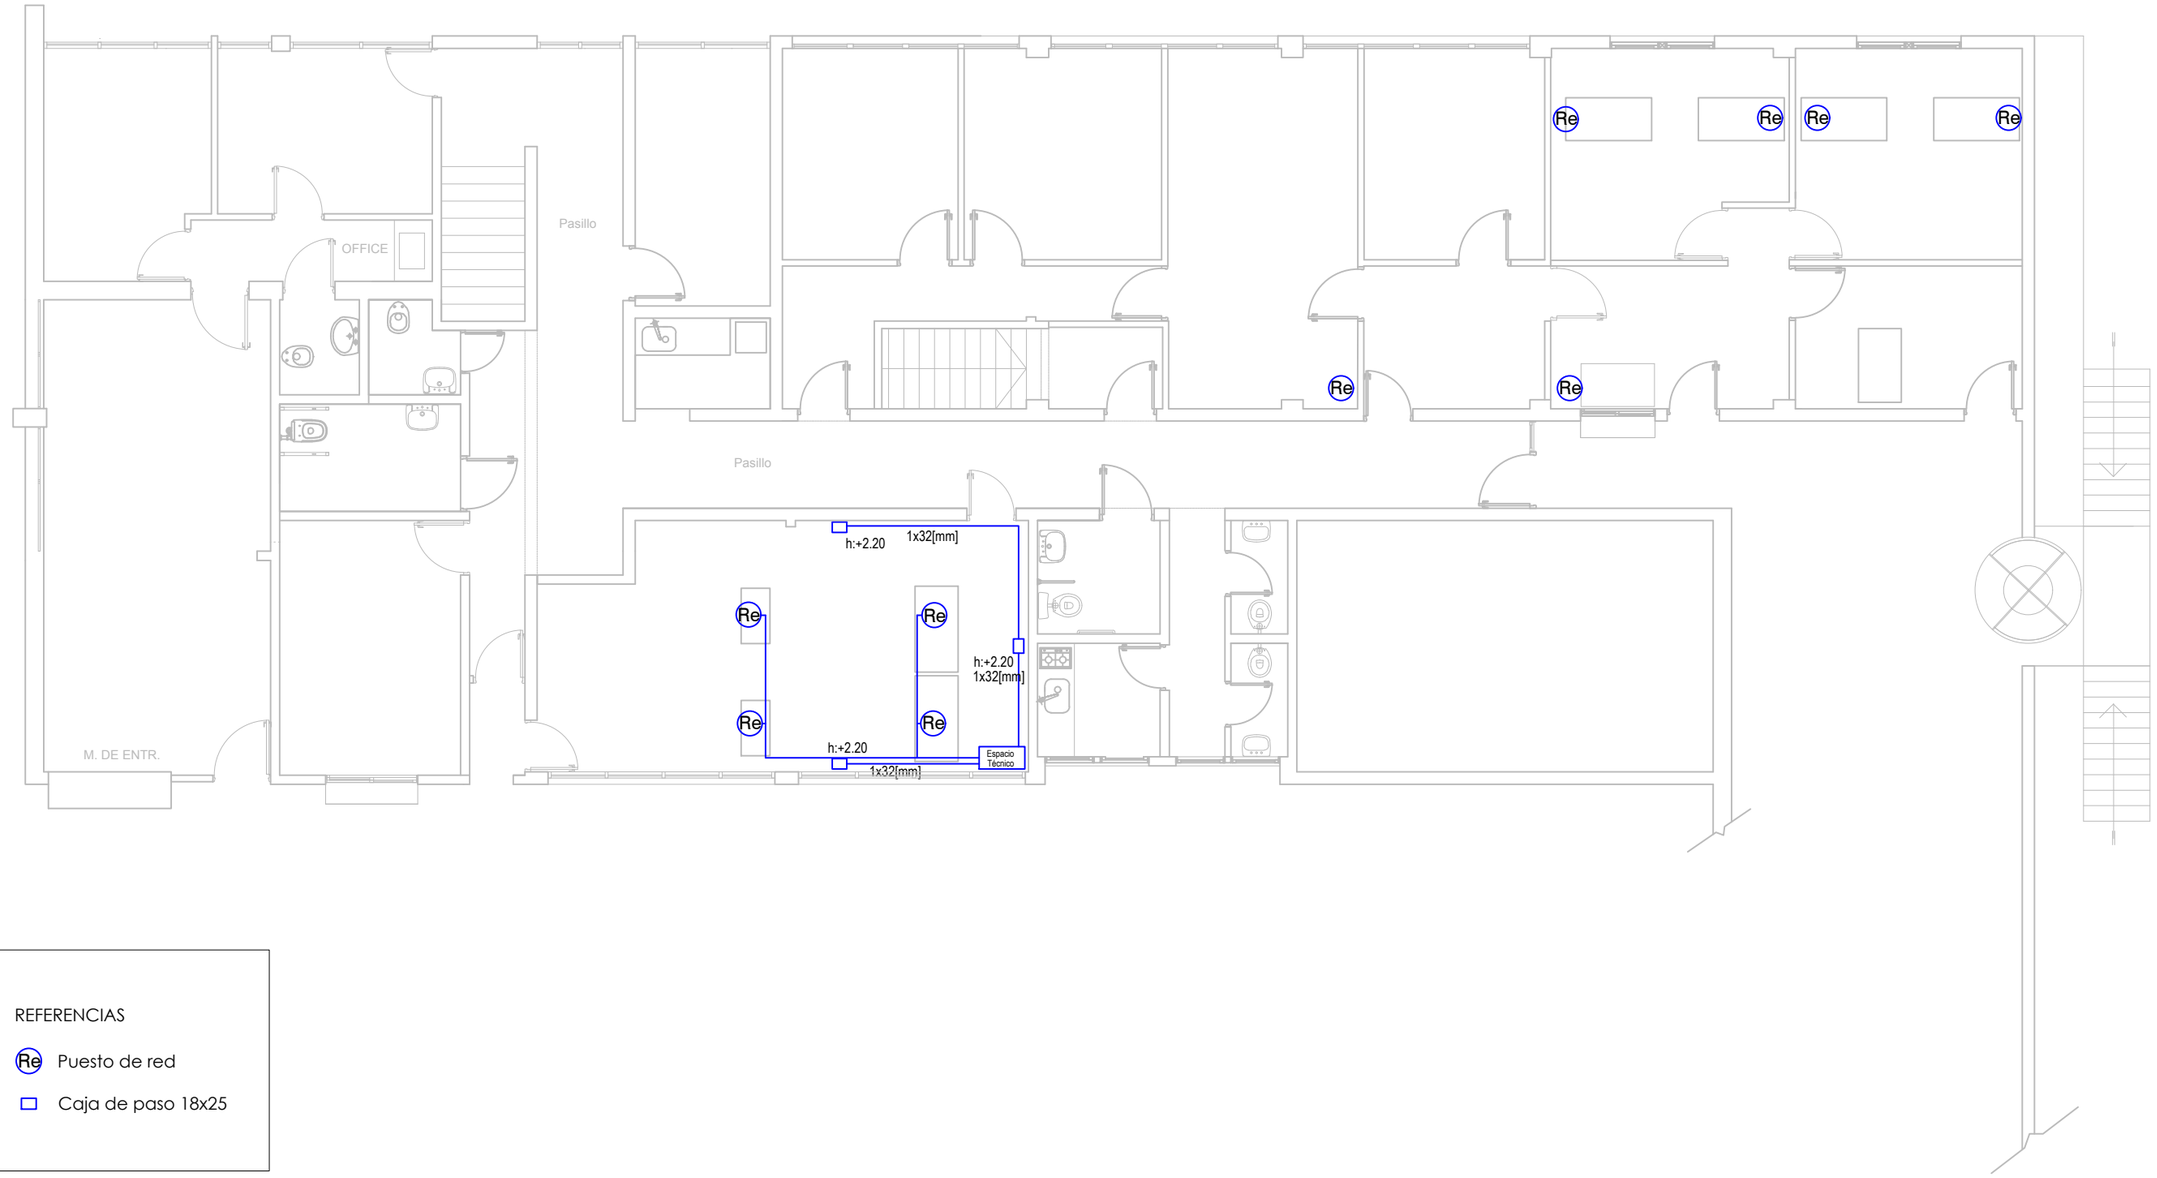

REFERENCIAS


Re Puesto de red

Caja de paso 18x25

TODAS LAS MEDIDAS SE VERIFICAN EN OBRA

SUPERIOR TRIBUNAL DE JUSTICIA DE LA PROVINCIA DE ENTRE RÍOS - DIRECCIÓN DE ARQUITECTURA JUDICIAL - S.T.J.E.R.

OBRA: REPARACIONES INTERIOR SECTORES VARIOS - EDIFICIO TRIBUNALES LA PAZ	INMUEBLE: EDIFICIO TRIBUNALES.-	LOCALIDAD: LA PAZ.-	DEPARTAMENTO: LA PAZ.-	25
PLANO: RED	PROYECTO: DIRECCIÓN DE ARQUITECTURA JUDICIAL - S.T.J.E.R.	FECHA: MAYO DE 2.026.	ESCALA: 1:100	

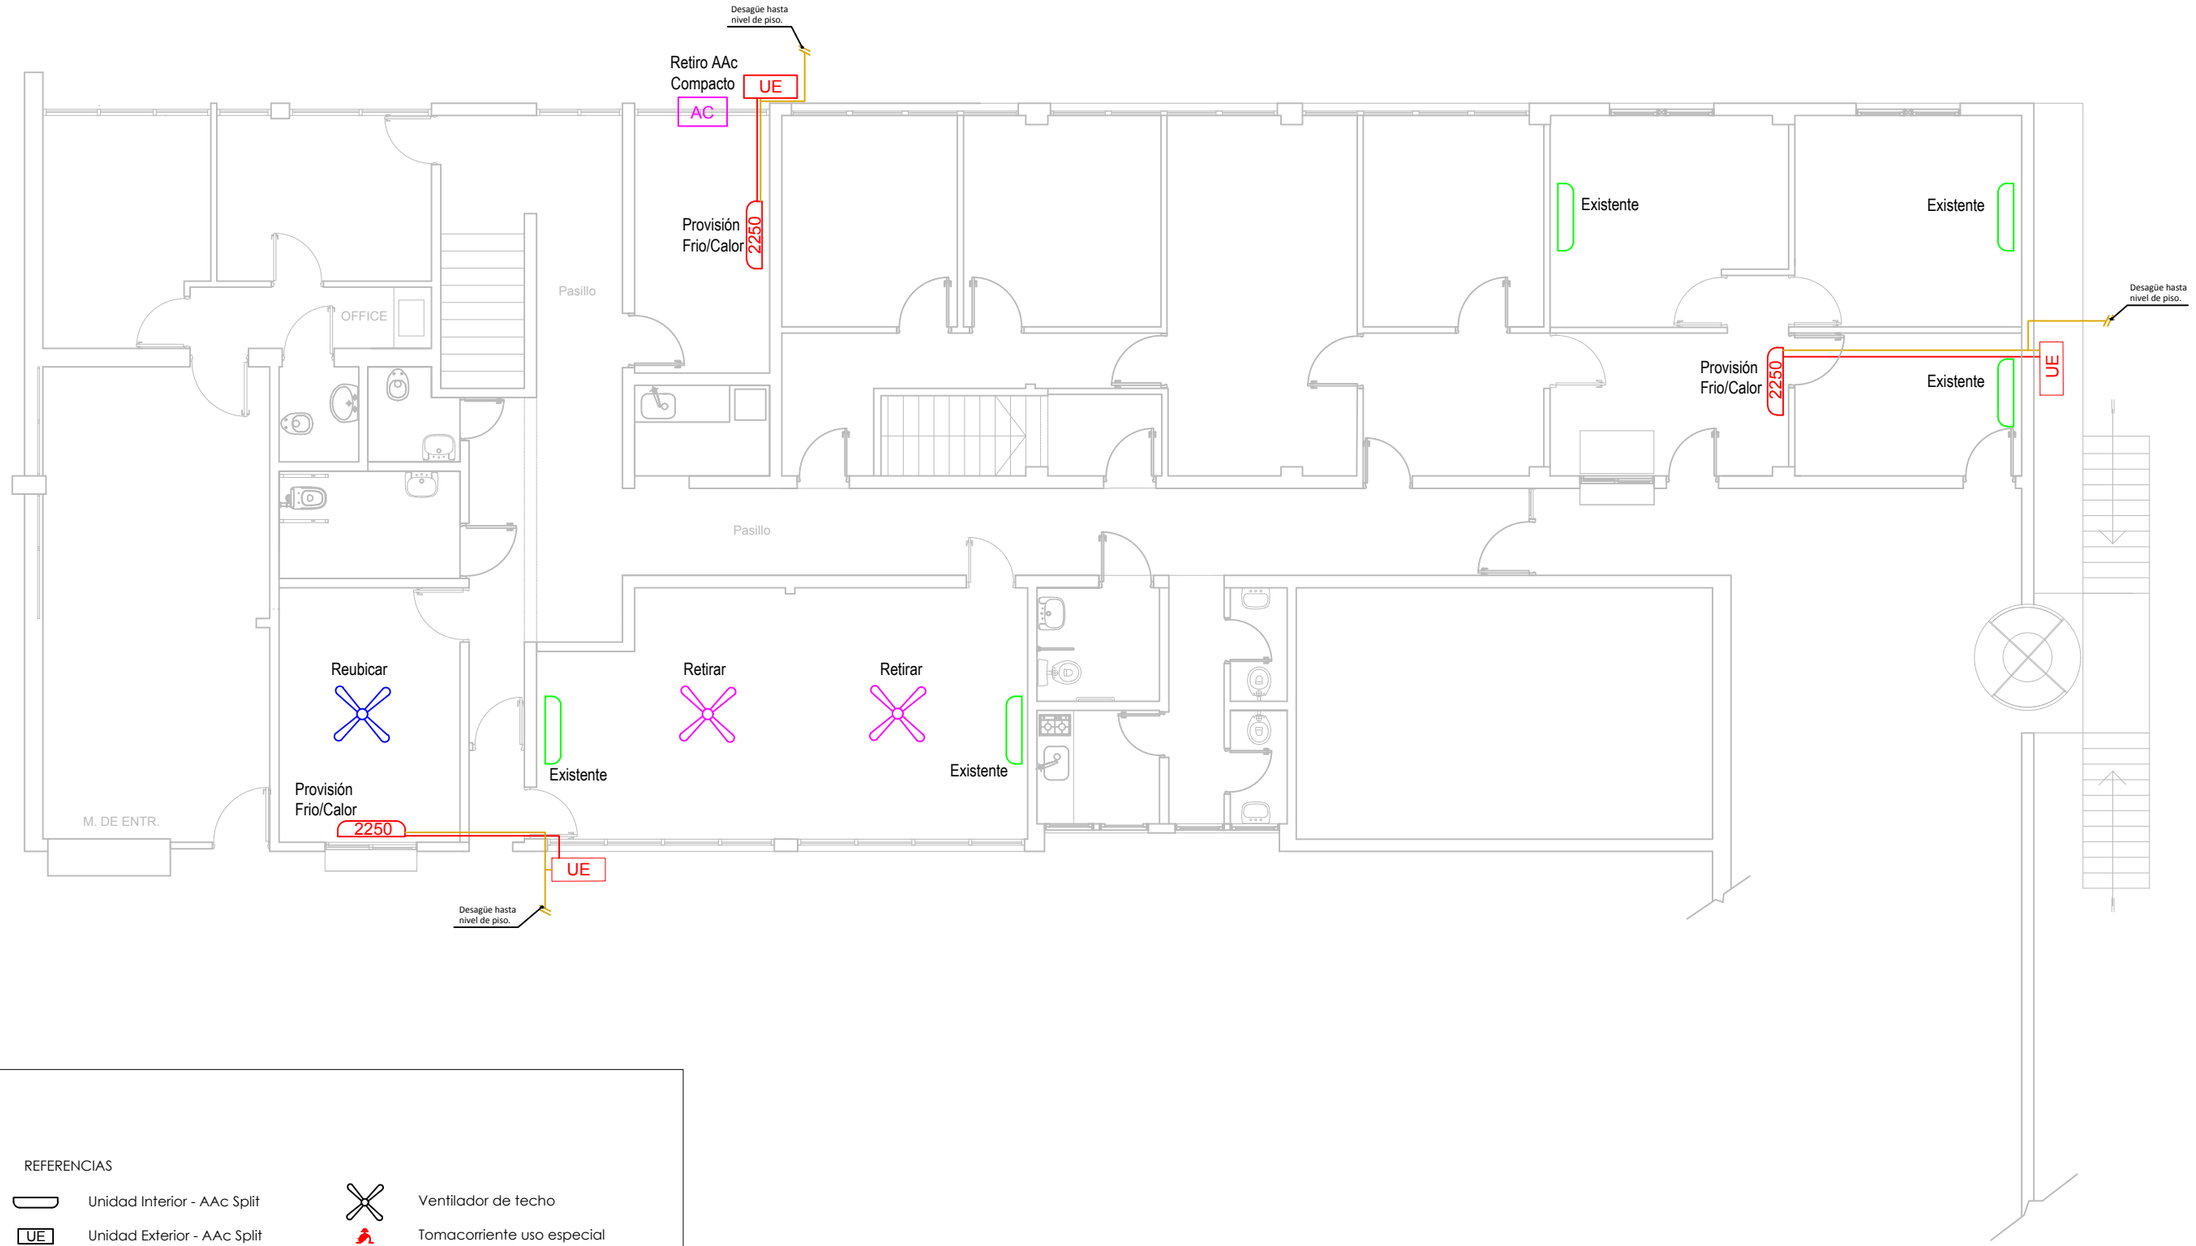

REFERENCIAS

- Unidad Interior - AAc Split
- UE — Unidad Exterior - AAc Split
- AC — Aire acondicionado compacto
- Ventilador de techo
- Tomacorriente uso especial

TODAS LAS MEDIDAS SE VERIFICAN EN OBRA

SUPERIOR TRIBUNAL DE JUSTICIA DE LA PROVINCIA DE ENTRE RÍOS - DIRECCIÓN DE ARQUITECTURA JUDICIAL - S.T.J.E.R.

OBRA: REPARACIONES INTERIOR SECTORES VARIOS - EDIFICIO TRIBUNALES LA PAZ	INMUEBLE: EDIFICIO TRIBUNALES.-	LOCALIDAD: LA PAZ.-	DEPARTAMENTO: LA PAZ.-	26
PLANO: CLIMATIZACIÓN	PROYECTO: DIRECCIÓN DE ARQUITECTURA JUDICIAL - S.T.J.E.R.	FECHA: MAYO DE 2.026.	ESCALA: 1:100	