


TODAS LAS MEDIDAS SE VERIFICAN EN OBRA

SUPERIOR TRIBUNAL DE JUSTICIA DE LA PROVINCIA DE ENTRE RÍOS - ÁREA DE PLANEAMIENTO E INFRAESTRUCTURA EDILICIO JUDICIAL


OBRA: CONSTRUCCION DE NUEVO EDIFICIO PARA JDO DE PAZ DE VILLA MANTERO	INMUEBLE: JUAN M. SERÓ N° 775	LOCALIDAD: VILLA MANTERO.-	DEPARTAMENTO: PARANÁ.-	01
PLANO: PLANTA BAJA	PROYECTO: Arq. Zilli/Arq. Durán	FECHA: JUNIO DE 2.026.-	ESCALA: 1/75	

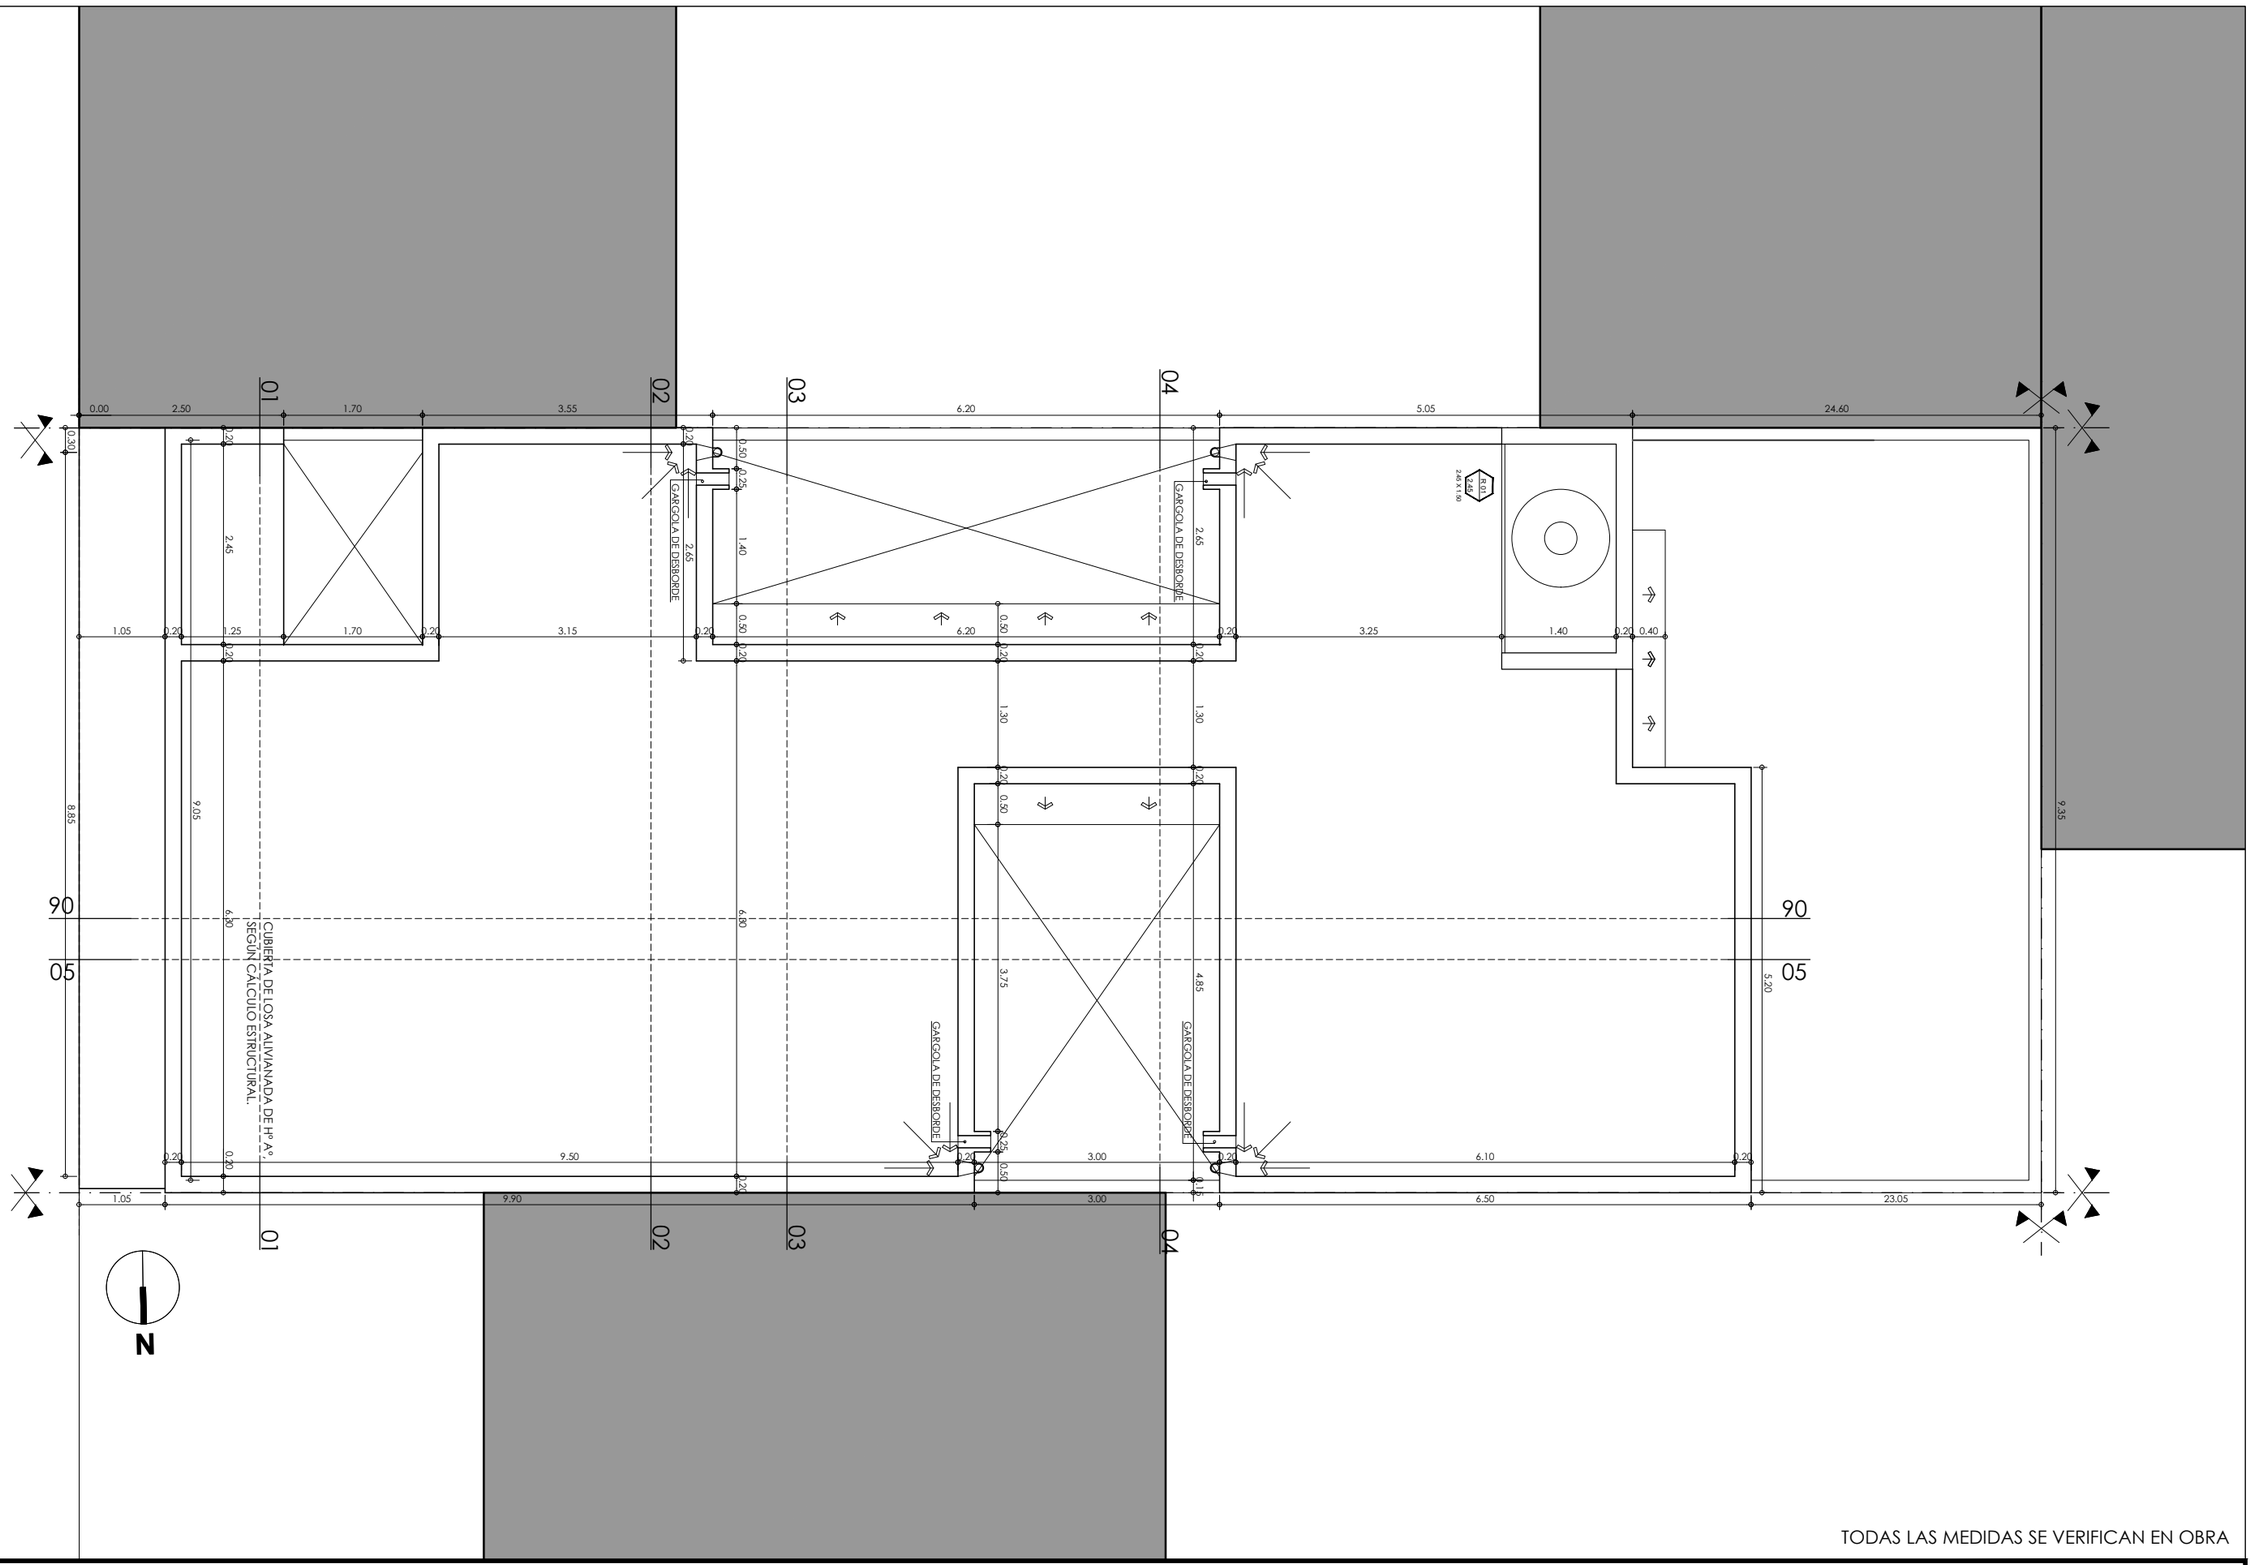


TODAS LAS MEDIDAS SE VERIFICAN EN OBRA

SUPERIOR TRIBUNAL DE JUSTICIA DE LA PROVINCIA DE ENTRE RÍOS - ÁREA DE PLANEAMIENTO E INFRAESTRUCTURA EDILICIO JUDICIAL

OBRA: CONSTRUCCION DE NUEVO EDIFICIO PARA JDO DE PAZ DE VILLA MANTERO	INMUEBLE: JUAN M. SERÓ N° 775	LOCALIDAD: VILLA MANTERO.-	DEPARTAMENTO: PARANÁ.-	02
PLANO: PLANTA DE TECHO	PROYECTO: Arq. Zilli/Arq. Durán	FECHA: JUNIO DE 2.026.-	ESCALA: 1/75	

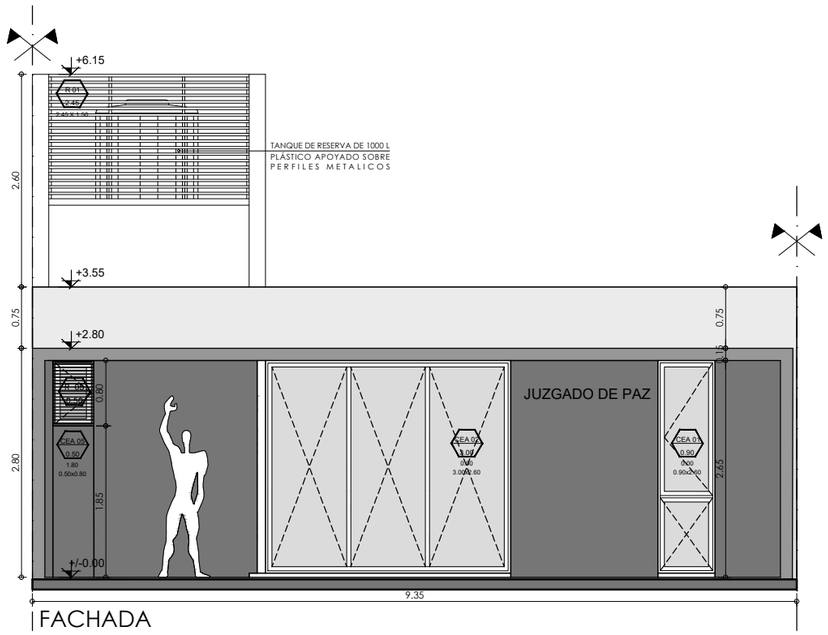

FACHADA

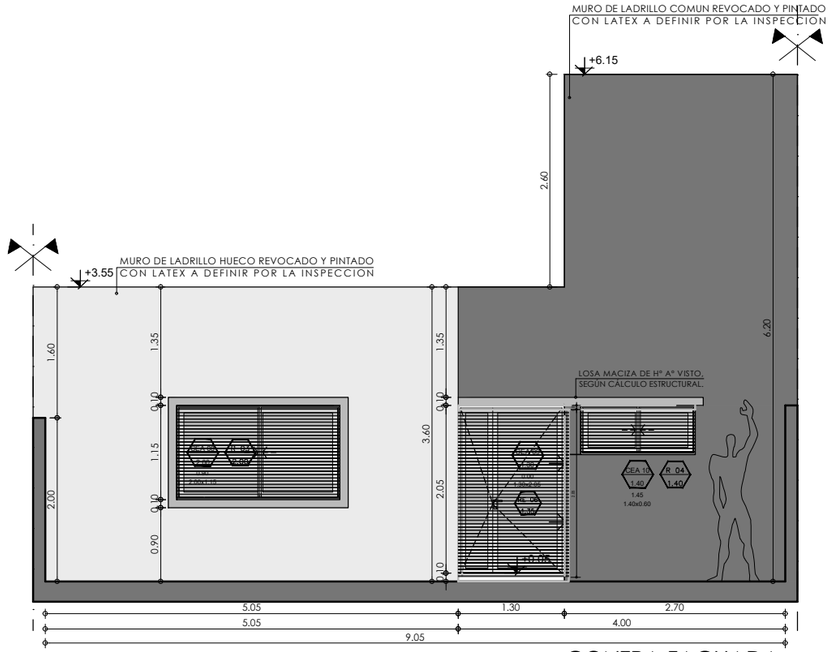


CONTRA FACHADA


TODAS LAS MEDIDAS SE VERIFICAN EN OBRA

SUPERIOR TRIBUNAL DE JUSTICIA DE LA PROVINCIA DE ENTRE RÍOS - ÁREA DE PLANEAMIENTO E INFRAESTRUCTURA EDILICIO JUDICIAL

OBRA: CONSTRUCCION DE NUEVO EDIFICIO PARA JDO DE PAZ DE VILLA MANTERO	INMUEBLE: JUAN M. SERÓ N° 775	LOCALIDAD: VILLA MANTERO.-	DEPARTAMENTO: PARANÁ.-	03
PLANO: VISTAS	PROYECTO: Arq. Zilli/Arq. Durán	FECHA: JUNIO DE 2.026.-	ESCALA: 1/75	

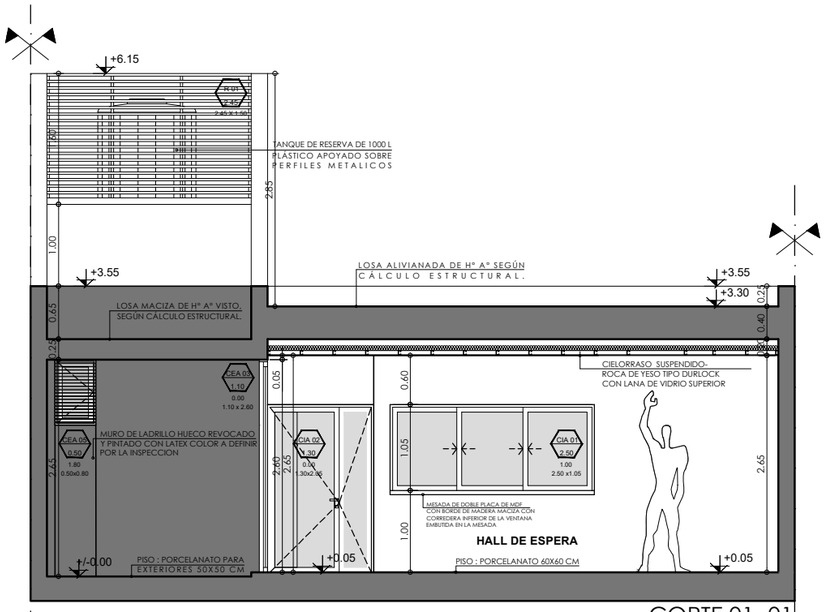

CORTE 01- 01

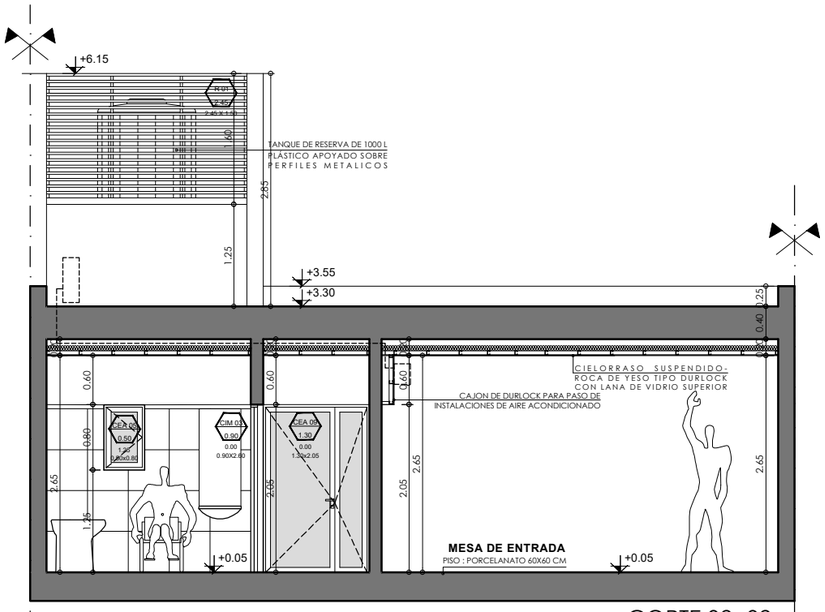


CORTE 02- 02


TODAS LAS MEDIDAS SE VERIFICAN EN OBRA

SUPERIOR TRIBUNAL DE JUSTICIA DE LA PROVINCIA DE ENTRE RÍOS - ÁREA DE PLANEAMIENTO E INFRAESTRUCTURA EDILICIO JUDICIAL

OBRA: CONSTRUCCION DE NUEVO EDIFICIO PARA JDO DE PAZ DE VILLA MANTERO	INMUEBLE: JUAN M. SERÓ N° 775	LOCALIDAD: VILLA MANTERO.-	DEPARTAMENTO: PARANÁ.-	04
PLANO: CORTES	PROYECTO: Arq. Zilli/Arq. Durán	FECHA: JUNIO DE 2.026.-	ESCALA: 1/75	

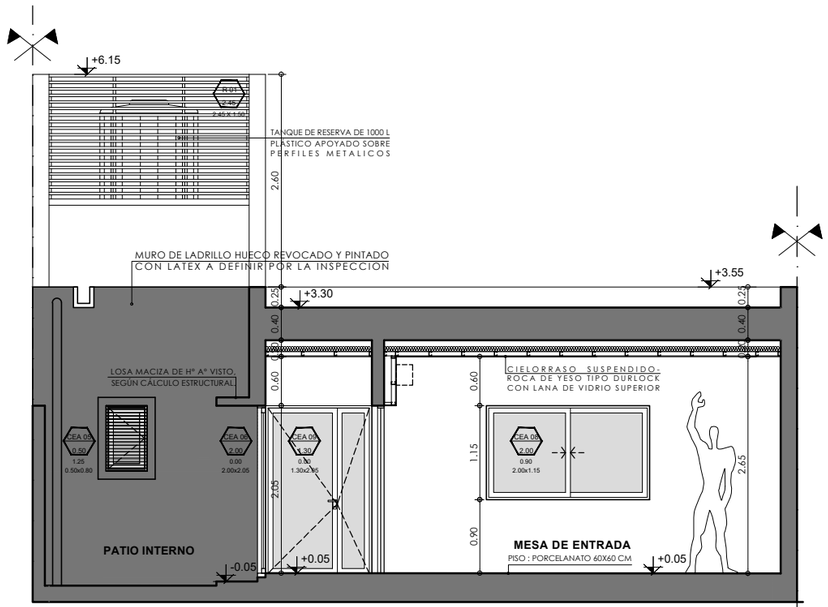

CORTE 03- 03

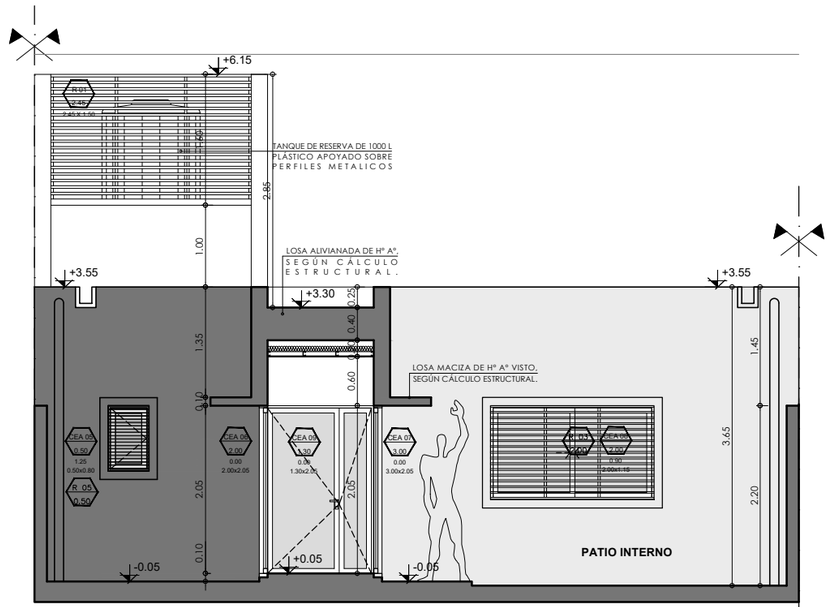


CORTE 04- 04


TODAS LAS MEDIDAS SE VERIFICAN EN OBRA

SUPERIOR TRIBUNAL DE JUSTICIA DE LA PROVINCIA DE ENTRE RÍOS - ÁREA DE PLANEAMIENTO E INFRAESTRUCTURA EDILICIO JUDICIAL

OBRA: CONSTRUCCION DE NUEVO EDIFICIO PARA JDO DE PAZ DE VILLA MANTERO	INMUEBLE: JUAN M. SERÓ N° 775	LOCALIDAD: VILLA MANTERO.-	DEPARTAMENTO: PARANÁ.-	05
PLANO: CORTES	PROYECTO: Arq. Zilli/Arq. Durán	FECHA: JUNIO DE 2.026.-	ESCALA: 1/75	

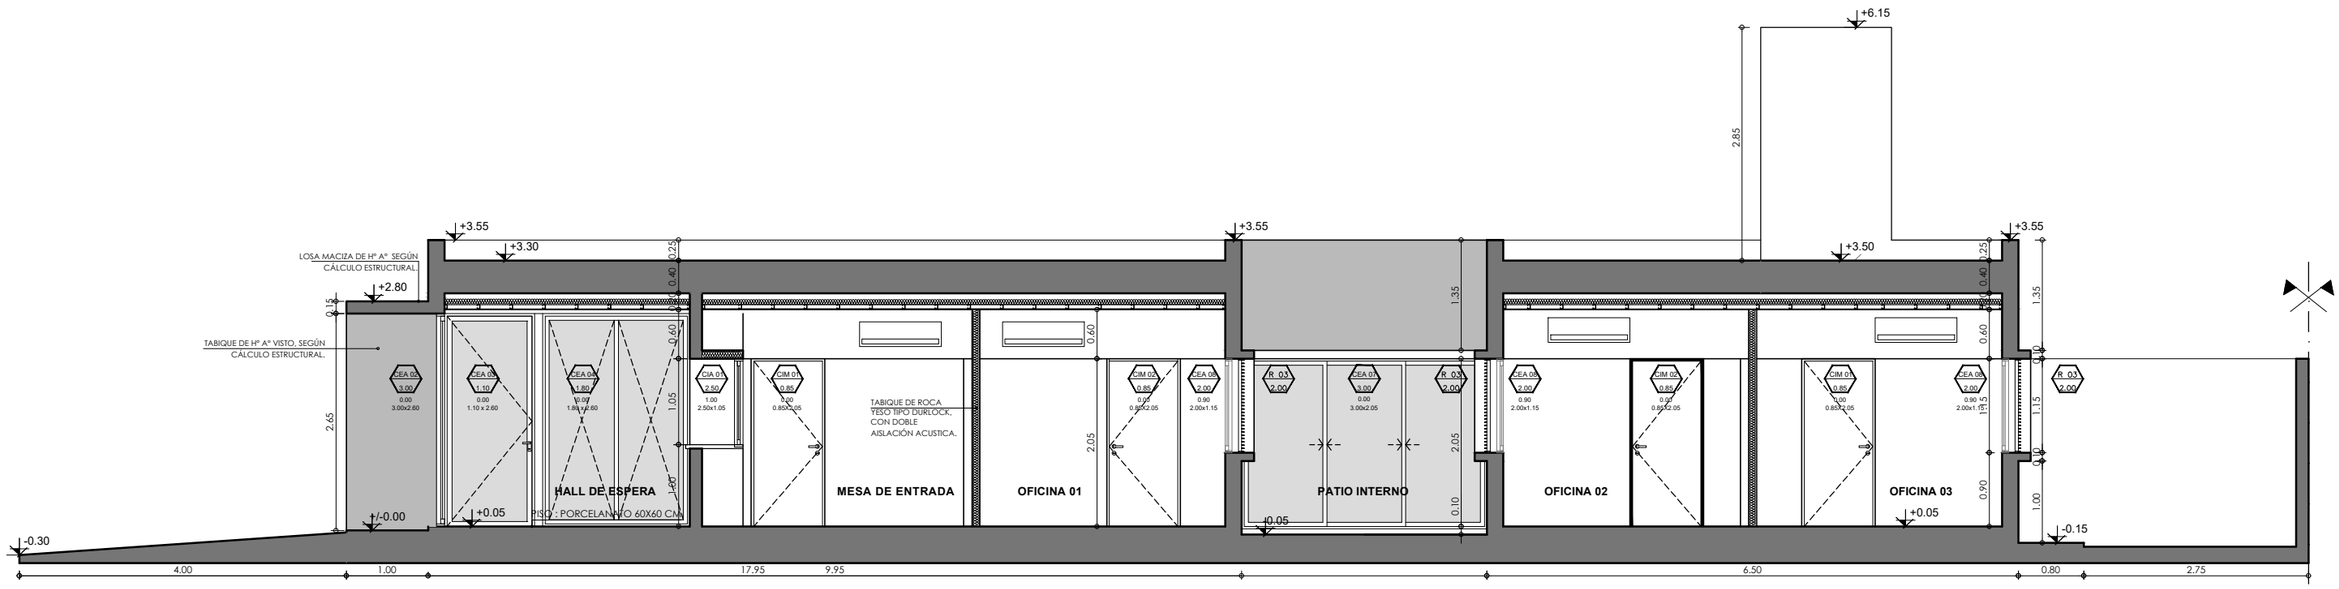

CORTE 06- 06

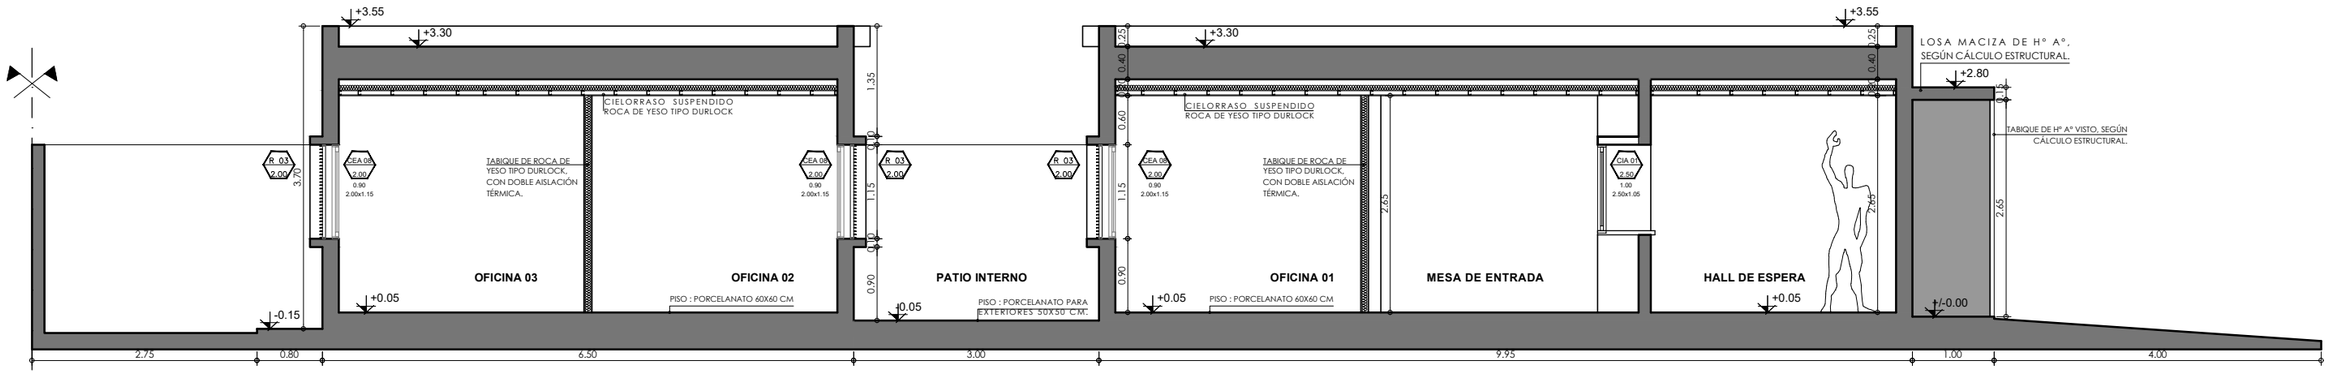


CORTE 05- 05

TODAS LAS MEDIDAS SE VERIFICAN EN OBRA

SUPERIOR TRIBUNAL DE JUSTICIA DE LA PROVINCIA DE ENTRE RÍOS - ÁREA DE PLANEAMIENTO E INFRAESTRUCTURA EDILICIO JUDICIAL

OBRA: CONSTRUCCION DE NUEVO EDIFICIO PARA JDO DE PAZ DE VILLA MANTERO	INMUEBLE: JUAN M. SERÓ Nº 775	LOCALIDAD: VILLA MANTERO.-	DEPARTAMENTO: PARANÁ.-	06
PLANO: CORTES	PROYECTO: Arq. Zilli/Arq. Durán	FECHA: JUNIO DE 2.026.-	ESCALA: 1/75	

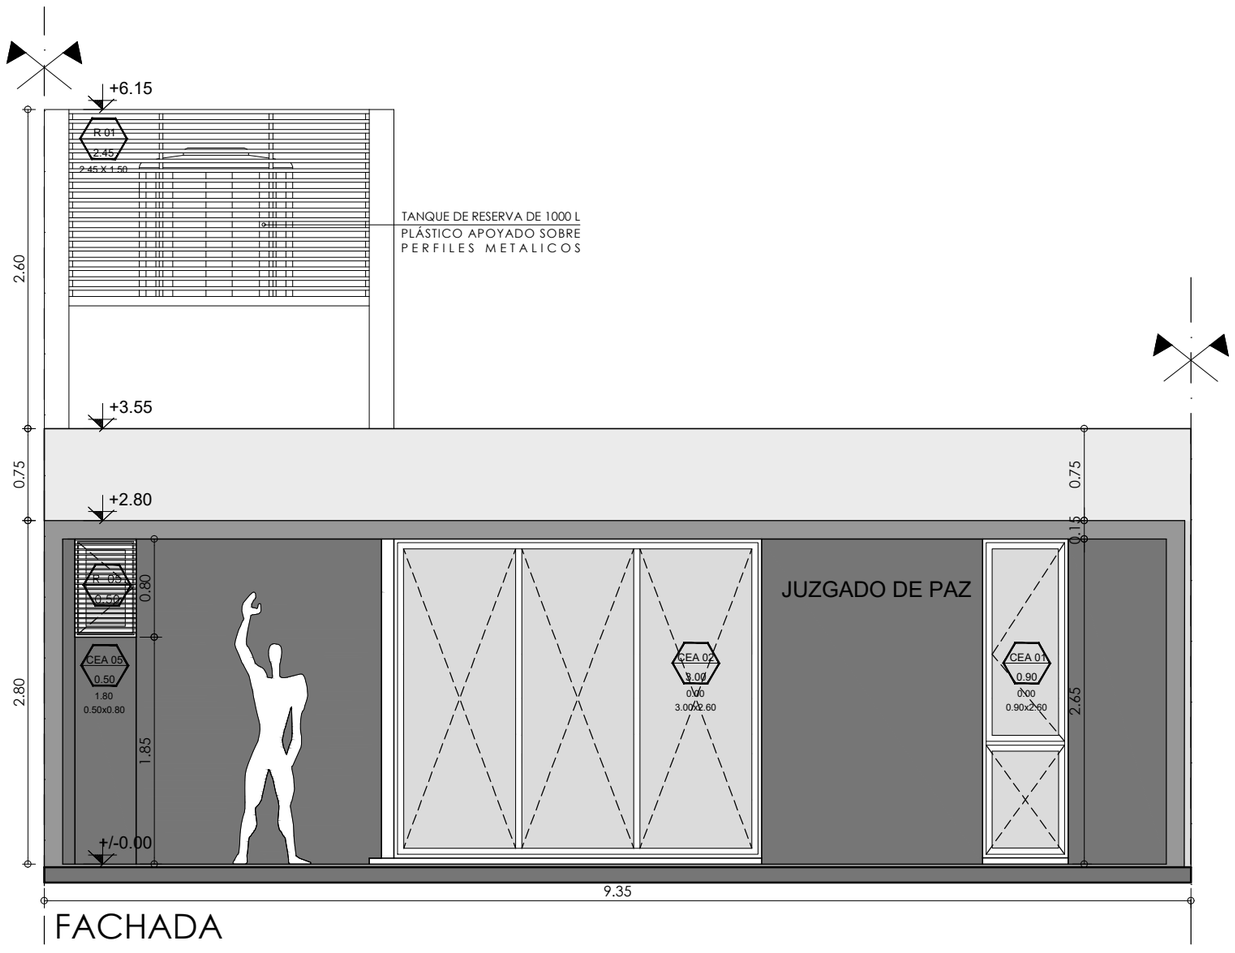


FACHADA

TODAS LAS MEDIDAS SE VERIFICAN EN OBRA

SUPERIOR TRIBUNAL DE JUSTICIA DE LA PROVINCIA DE ENTRE RÍOS - ÁREA DE PLANEAMIENTO E INFRAESTRUCTURA EDILICIO JUDICIAL


OBRA: CONSTRUCCION DE NUEVO EDIFICIO PARA JDO DE PAZ DE VILLA MANTERO	INMUEBLE: JUAN M. SERÓ N° 775	LOCALIDAD: VILLA MANTERO.-	DEPARTAMENTO: PARANÁ.-	07
PLANO: FACHADA PRINCIPAL	PROYECTO: Arq. Zilli/Arq. Durán	FECHA: JUNIO DE 2.026.-	ESCALA: 1/50.	

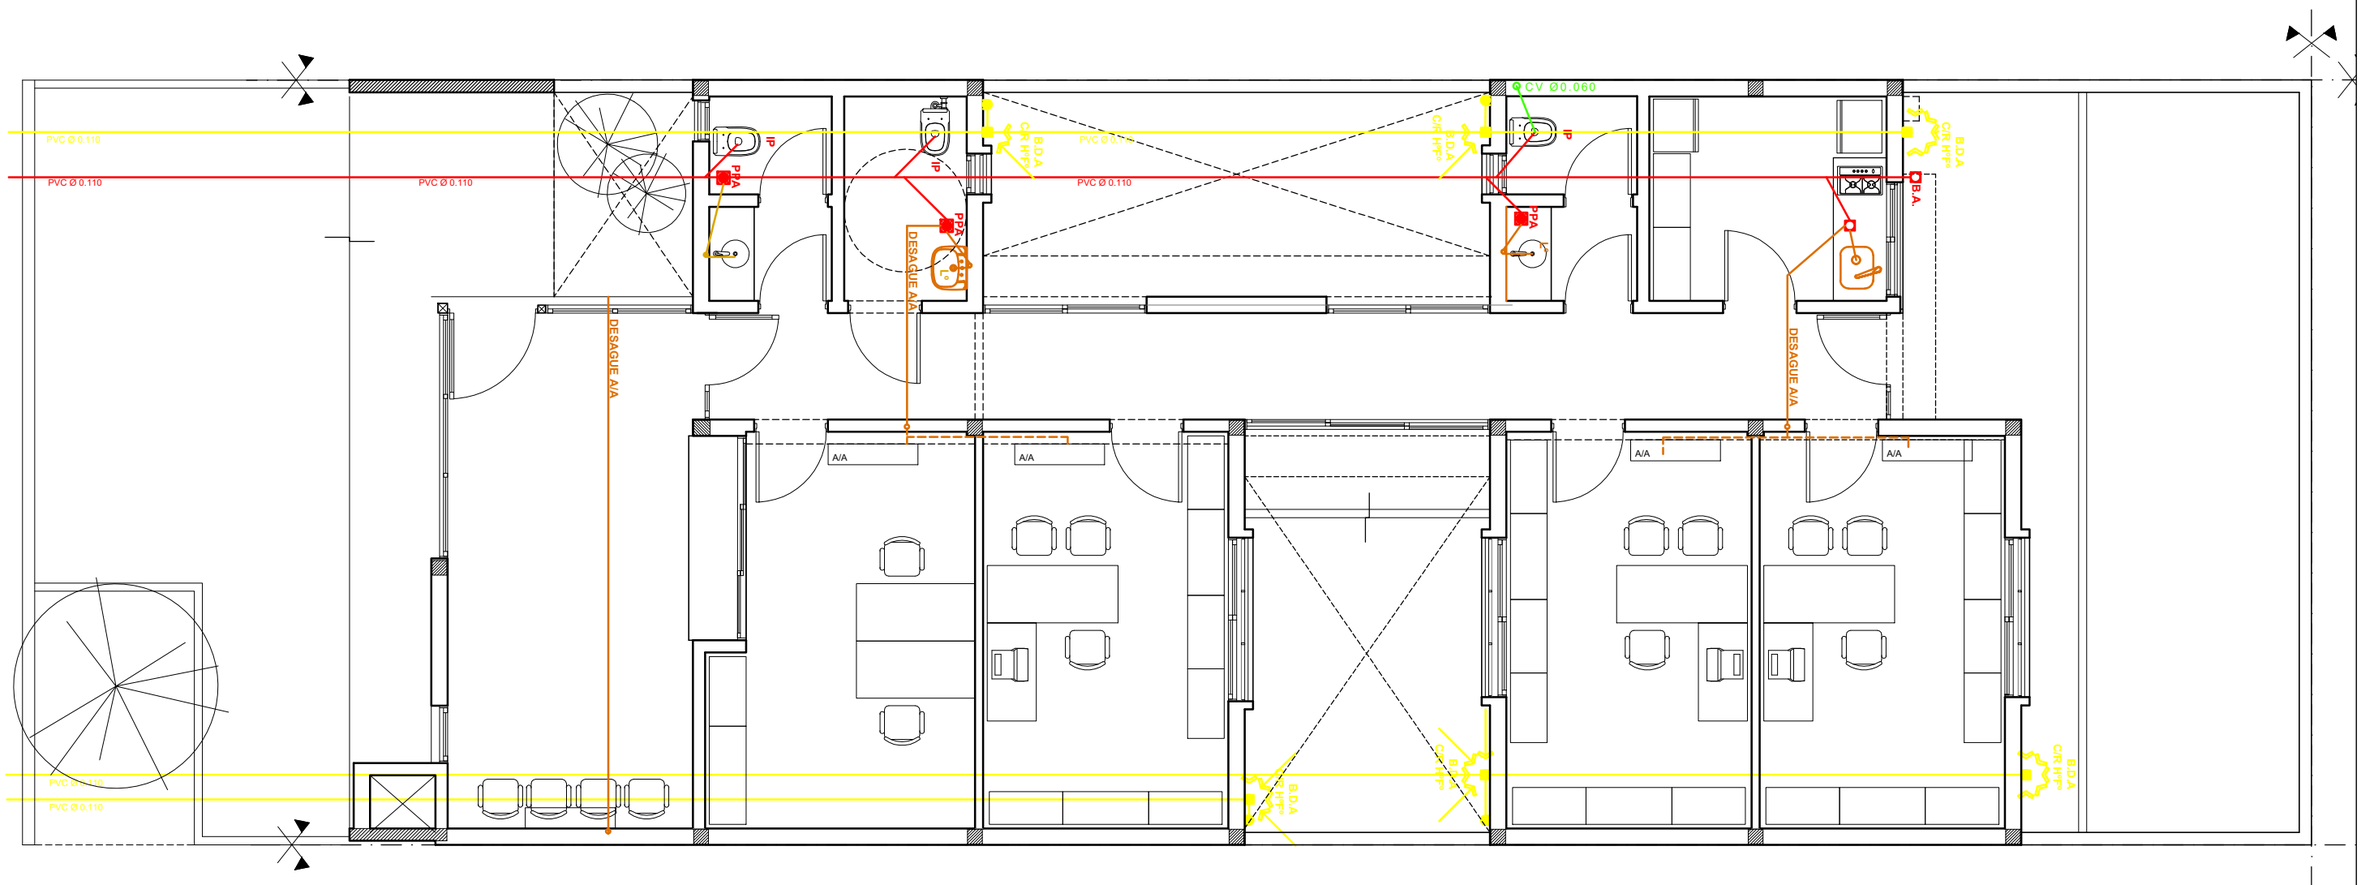

TODAS LAS MEDIDAS SE VERIFICAN EN OBRA

SUPERIOR TRIBUNAL DE JUSTICIA DE LA PROVINCIA DE ENTRE RÍOS - ÁREA DE PLANEAMIENTO E INFRAESTRUCTURA EDILICIO JUDICIAL


OBRA: CONSTRUCCION DE NUEVO EDIFICIO PARA JDO DE PAZ DE VILLA MANTERO	INMUEBLE: JUAN M. SERÓ N° 775	LOCALIDAD: VILLA MANTERO.-	DEPARTAMENTO: PARANÁ.-	08
PLANO: ESQUEMA SANITARIO - PLANTA BAJA	PROYECTO: Arq. Zilli/Arq. Durán	FECHA: JUNIO DE 2.026.-	ESCALA: 1/75	

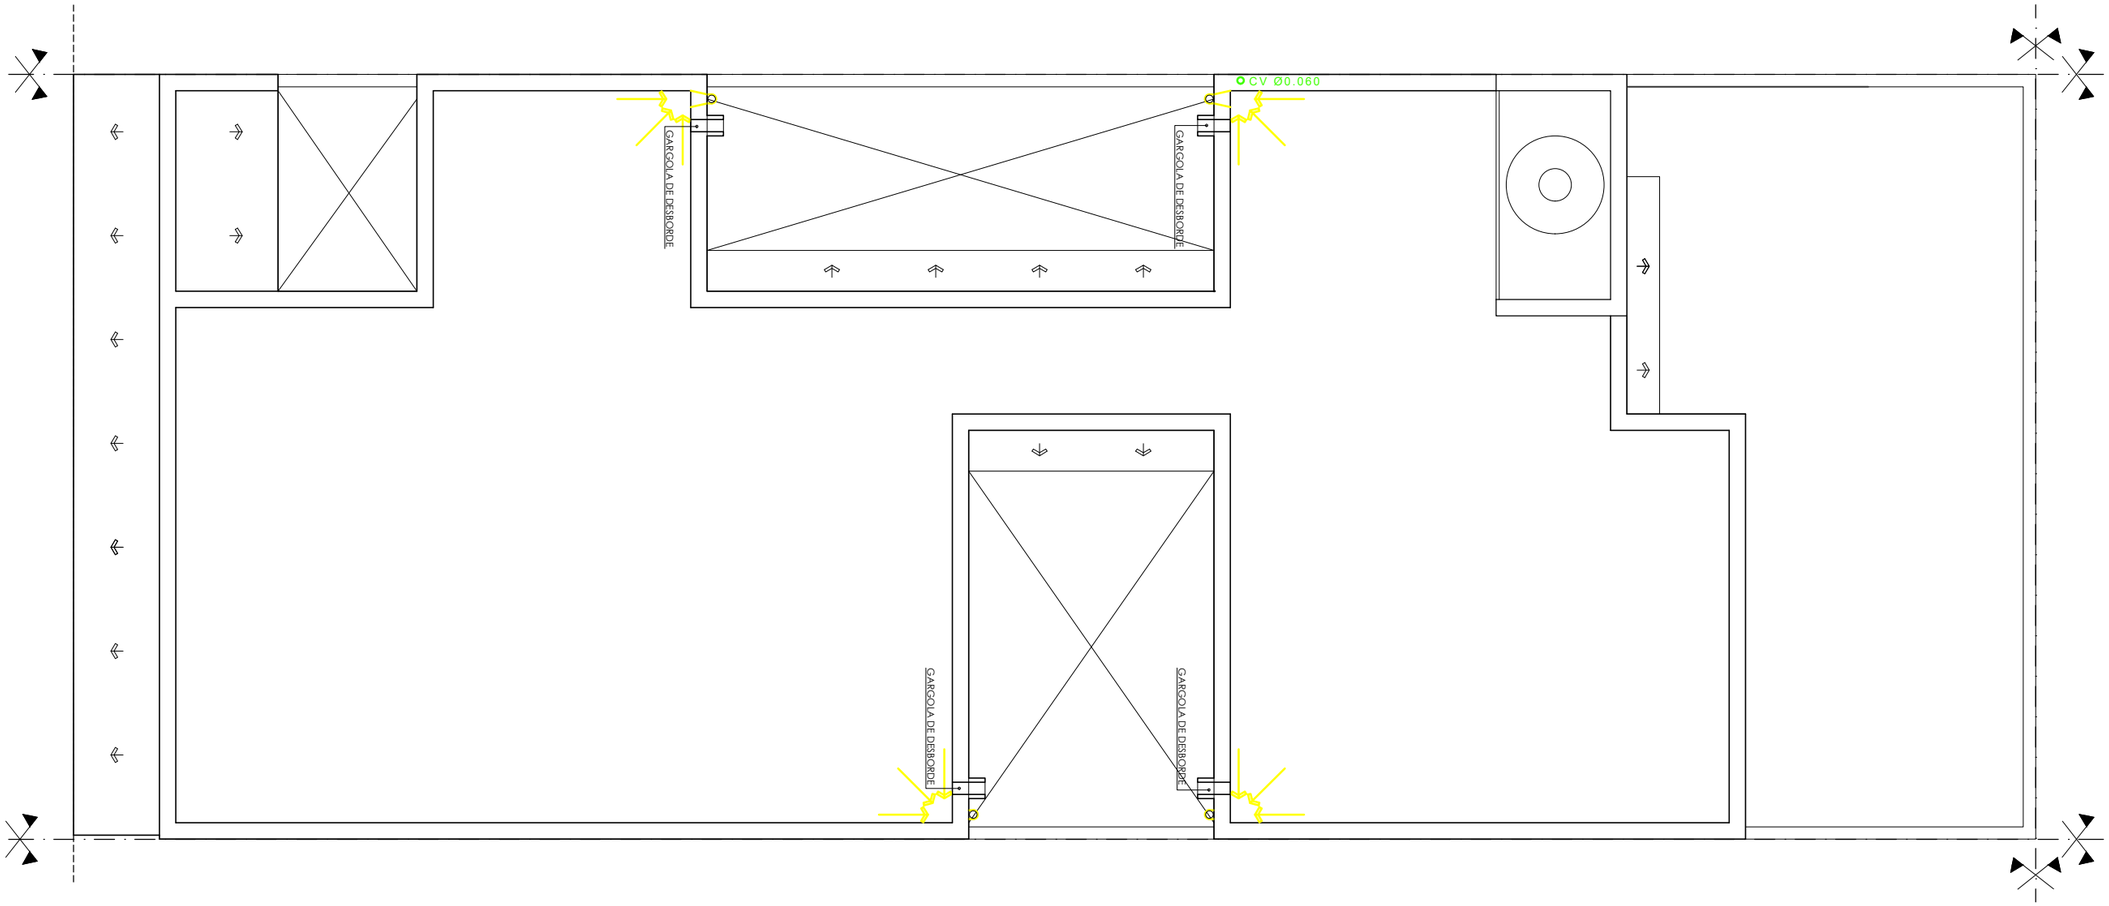

TODAS LAS MEDIDAS SE VERIFICAN EN OBRA

SUPERIOR TRIBUNAL DE JUSTICIA DE LA PROVINCIA DE ENTRE RÍOS - ÁREA DE PLANEAMIENTO E INFRAESTRUCTURA EDILICIO JUDICIAL


OBRA: CONSTRUCCION DE NUEVO EDIFICIO PARA JDO DE PAZ DE VILLA MANTERO	INMUEBLE: JUAN M. SERÓ N° 775	LOCALIDAD: VILLA MANTERO.-	DEPARTAMENTO: PARANÁ.-	09
PLANO: ESQUEMA SANITARIO - PLANTA DE TECHOS	PROYECTO: Arq. Zilli/Arq. Durán	FECHA: JUNIO DE 2.026.-	ESCALA: 1/75	

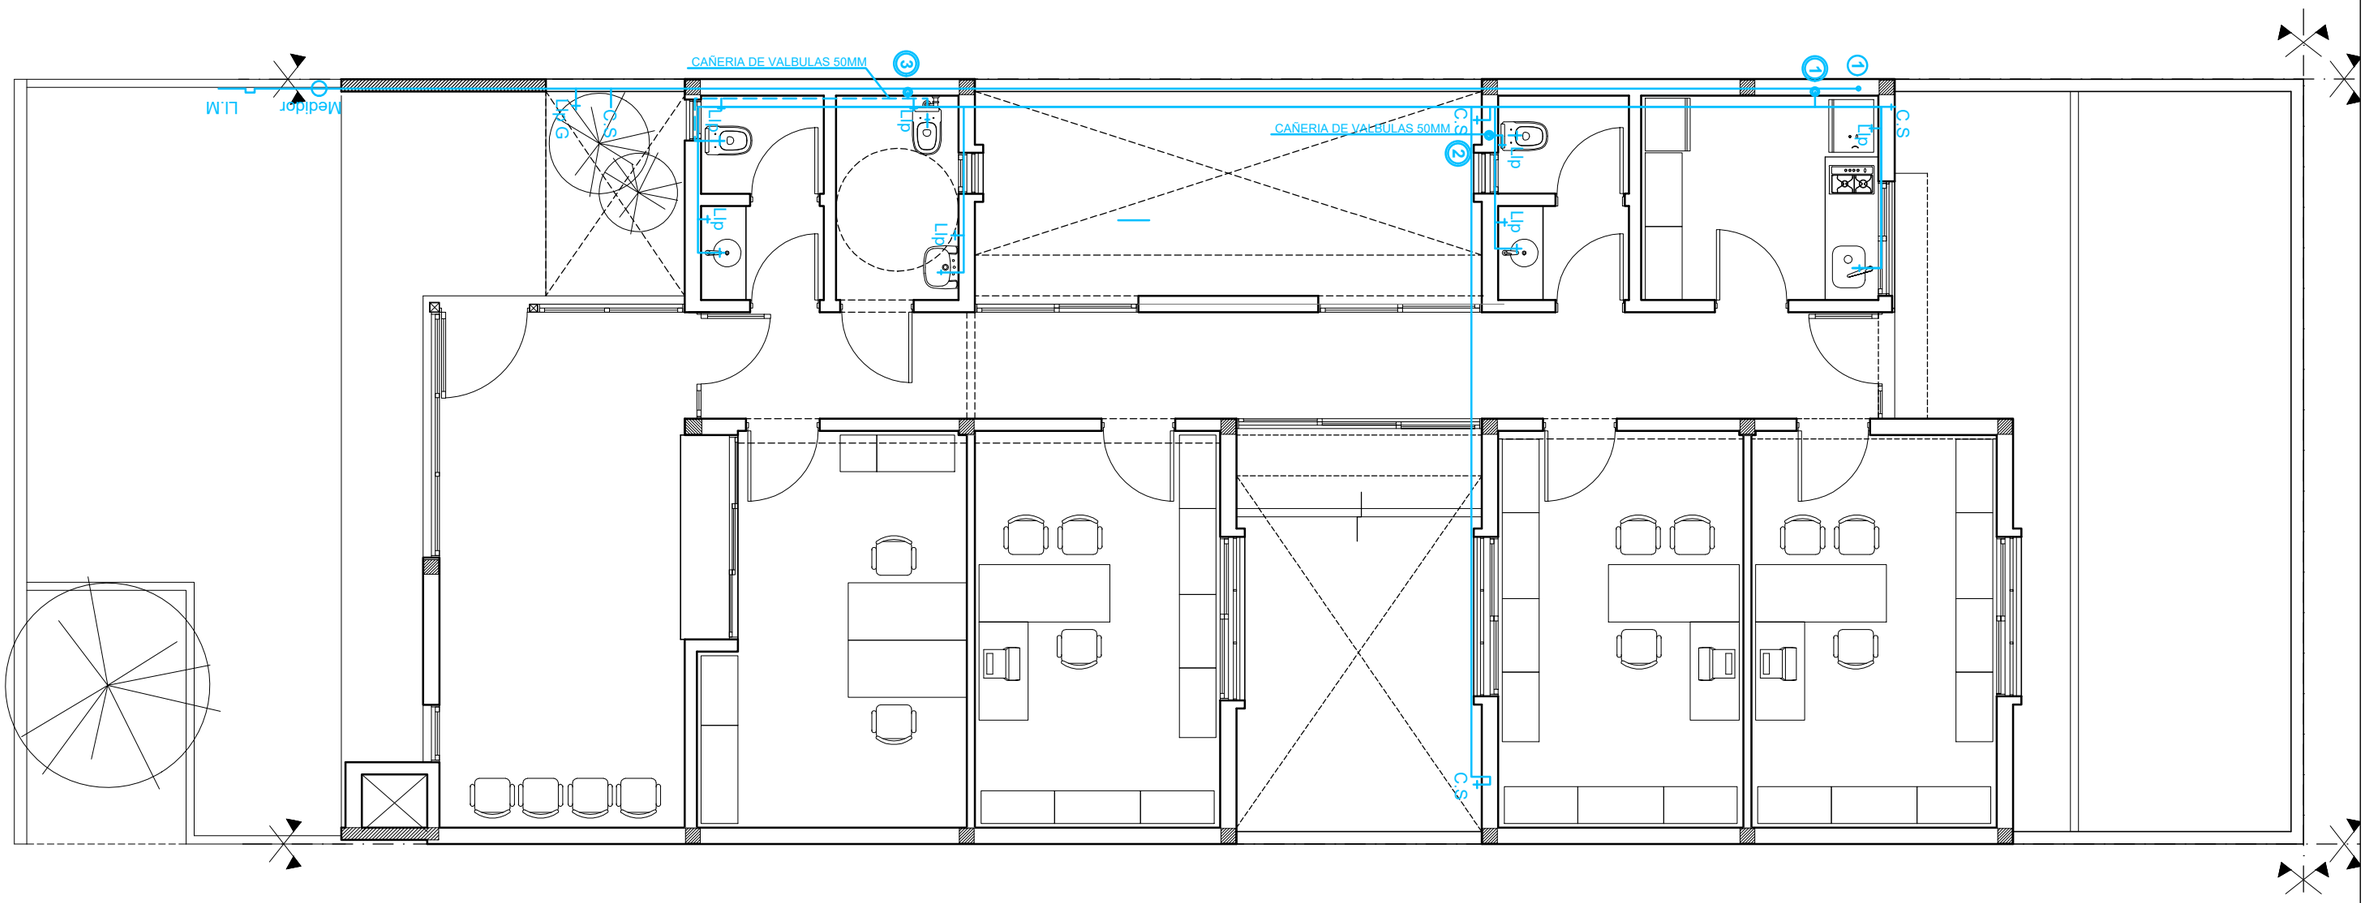

TODAS LAS MEDIDAS SE VERIFICAN EN OBRA

SUPERIOR TRIBUNAL DE JUSTICIA DE LA PROVINCIA DE ENTRE RÍOS - ÁREA DE PLANEAMIENTO E INFRAESTRUCTURA EDILICIO JUDICIAL

OBRA: CONSTRUCCION DE NUEVO EDIFICIO PARA JDO DE PAZ DE VILLA MANTERO	INMUEBLE: JUAN M. SERÓ N° 775	LOCALIDAD: VILLA MANTERO.-	DEPARTAMENTO: PARANÁ.-	10
PLANO: ESQUEMADE AGUA FRIA - PLANTA BAJA	PROYECTO: Arq. Zilli/Arq. Durán	FECHA: JUNIO DE 2.026.-	ESCALA: 1/75	

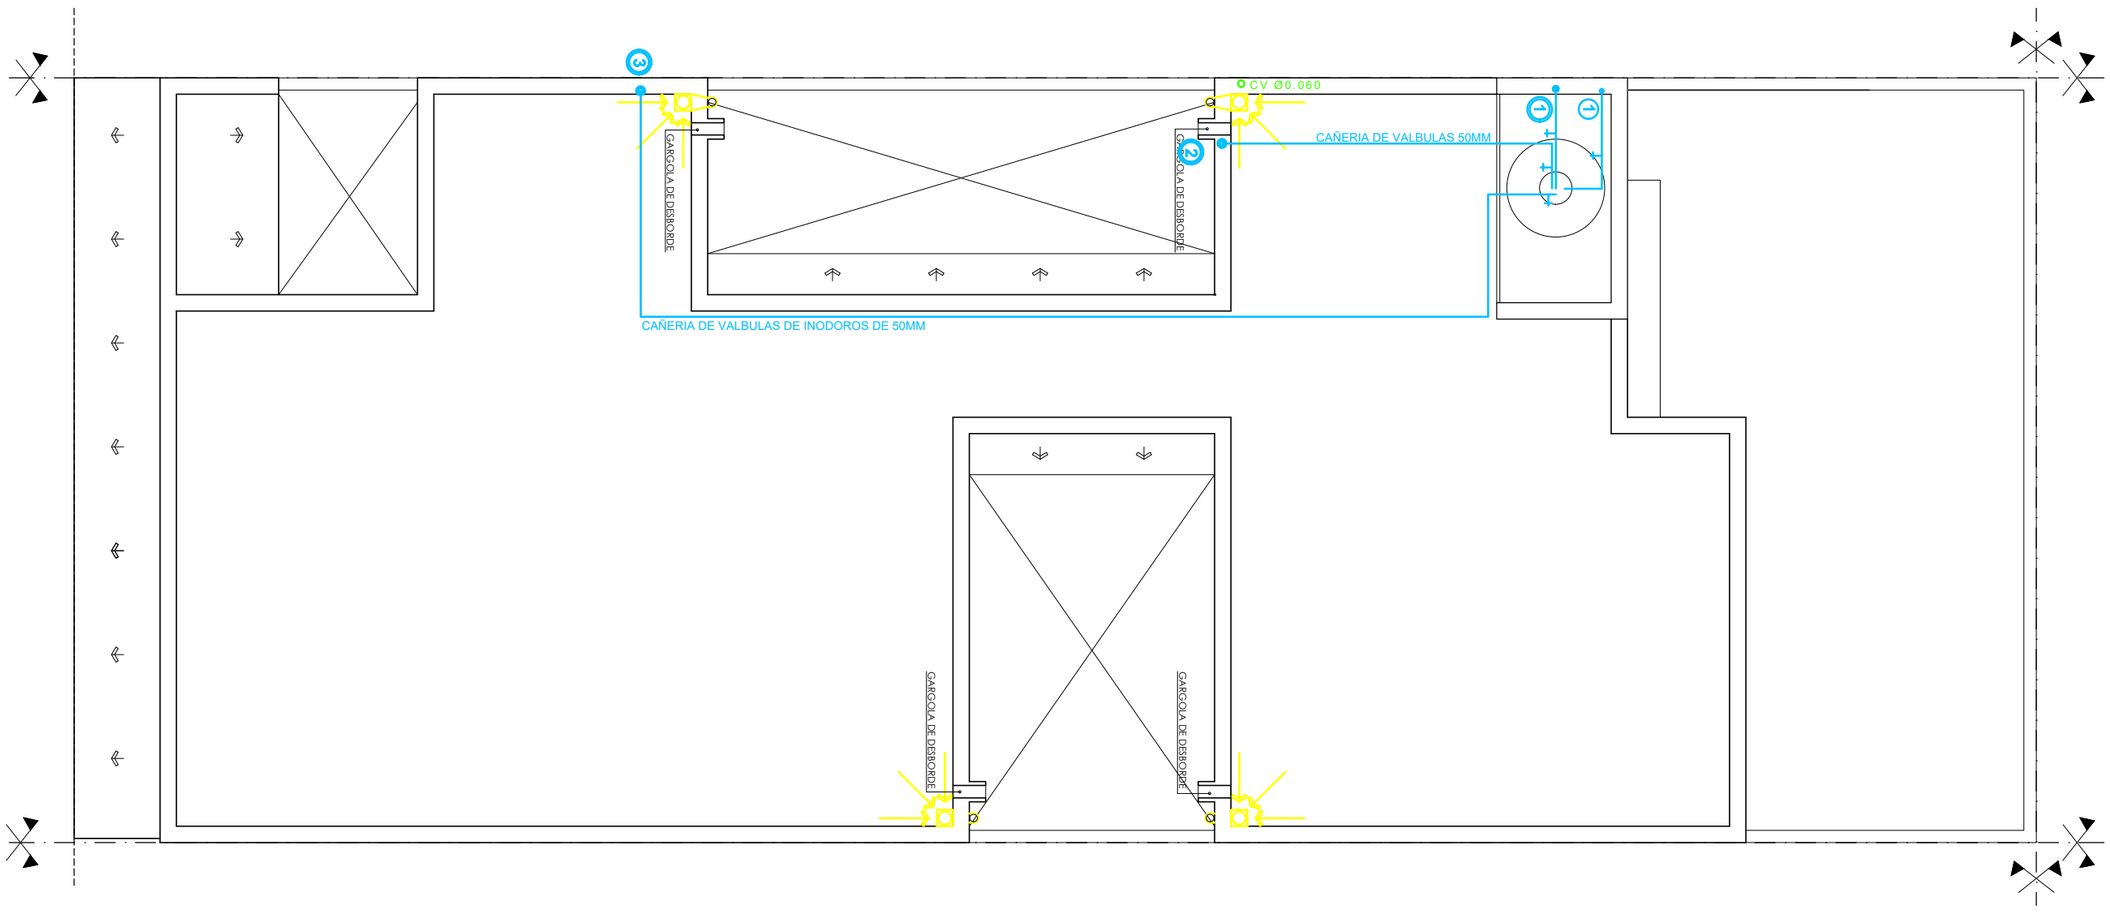


TODAS LAS MEDIDAS SE VERIFICAN EN OBRA

SUPERIOR TRIBUNAL DE JUSTICIA DE LA PROVINCIA DE ENTRE RÍOS - ÁREA DE PLANEAMIENTO E INFRAESTRUCTURA EDILICIO JUDICIAL

OBRA: CONSTRUCCION DE NUEVO EDIFICIO PARA JDO DE PAZ DE VILLA MANTERO	INMUEBLE: JUAN M. SERÓ N° 775	LOCALIDAD: VILLA MANTERO.-	DEPARTAMENTO: PARANÁ.-	11
PLANO: ESQUEMA AGUA FRIA - PLANTA DE TECHOS	PROYECTO: Arq. Zilli/Arq. Durán	FECHA: JUNIO DE 2.026.-	ESCALA: 1/75	

PLANILLA DE ABERTURAS

ACLARACIONES Y SIMBOLOGÍA

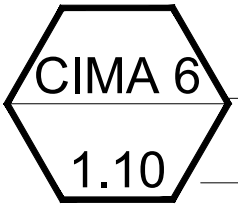

TIPO DE CARPINTERIA Y NÚMERO

ANCHO DE CARPINTERIA

0.00 ALTURA ANTEPECHO

1.10 X 2.10 DIMENSIÓN DEL VANO

1. CIM: CARPINTERÍA INTERIOR MADERA
2. CEA: CARPINTERÍA EXTERIOR ALUMINIO
3. CIA: CARPINTERÍA INTERIOR ALUMINIO

SUPERIOR TRIBUNAL DE JUSTICIA DE LA PROVINCIA DE ENTRE RÍOS
ÁREA DE PLANEAMIENTO E INFRAESTRUCTURA EDILICIO JUDICIAL

OBRA: CONSTRUCCION DE NUEVO EDIFICIO PARA JDO DE PAZ DE VILLA MANTERO			ESCALA: 1:20
PLANO: DETALLES CARPINTERIAS	UBICACIÓN: JUAN M. SERÓ 775	LOCALIDAD: VILLA MANTERO	12
PROYECTO: Arq. ZILLI - Arq DURAN.	DEPARTAMENTO: URUGUAY	FECHA: JUNIO 2026	


CEA 01

0.90

Tipo: VENTANA OSCILOBATINETE

Ubicación: HALL DE ESPERA

Cantidad: 1

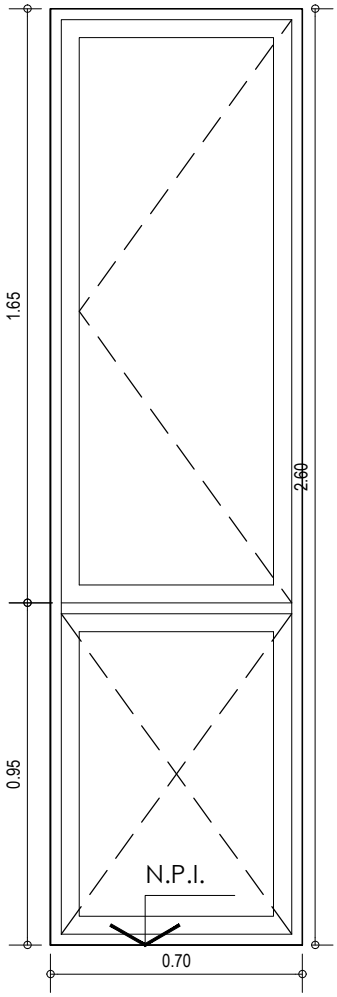

TODAS LAS MEDIDAS SE VERIFICARÁN EN OBRA

Linea	Modena o calidad superior.
Hojas	Un paño batiente (batiente derecha) y un paño fijo inferior, en perfilería de aluminio anodizado color aluminio natural.
Marco	Aluminio anonizado color aluminio natural.
Premarco	Perfil de Aluminio.
Herrajes	Cerradura seguridad interior.
Vidrios	Laminados de seguridad 6 (3+3) mm. Transparente, sellados con silicona.

SUPERIOR TRIBUNAL DE JUSTICIA DE LA PROVINCIA DE ENTRE RÍOS

ÁREA DE PLANEAMIENTO E INFRAESTRUCTURA EDILICIO JUDICIAL

OBRA: CONSTRUCCION DE NUEVO EDIFICIO PARA JDO DE PAZ DE VILLA MANTERO			ESCALA: 1:20
PLANO: DETALLES CARPINTERIAS	UBICACIÓN: JUAN M. SERÓ 775	LOCALIDAD: VILLA MANTERO	13
PROYECTO: Arq. ZILLI - Arq DURAN.	DEPARTAMENTO: URUGUAY	FECHA: JUNIO 2026	


CEA 02

3.00

Tipo: PAÑOS FIJOS

Ubicación: HALL DE ESPERA

Cantidad: 1

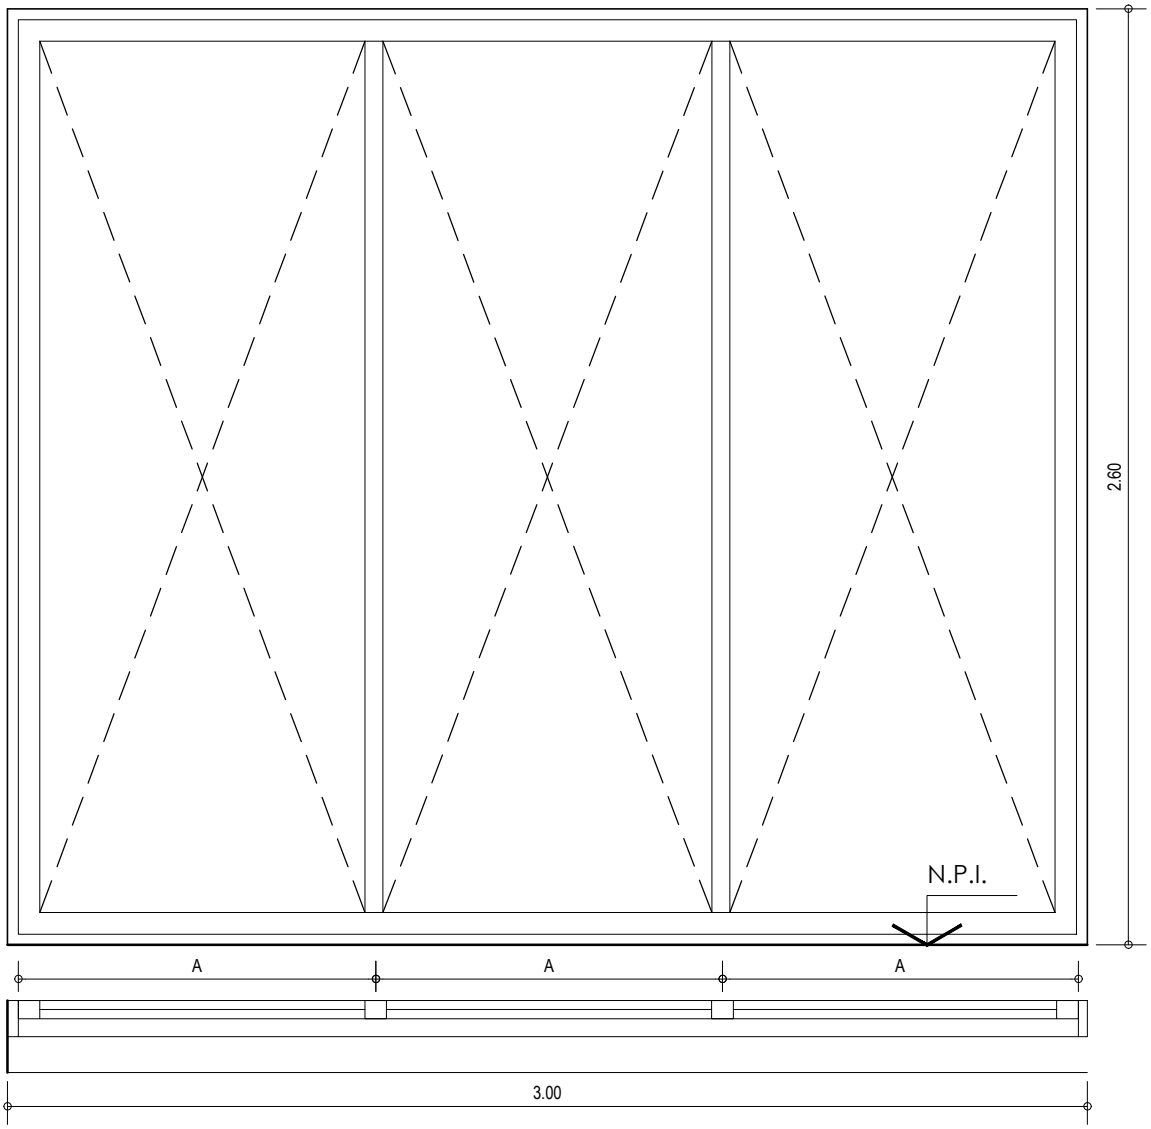

TODAS LAS MEDIDAS SE VERIFICARÁN EN OBRA

Linea	A30
Hojas	Tres paños fijos, en perfilería de aluminio anodizado color aluminio natural.
Marco	Aluminio anonizado color aluminio natural.
Premarco	Perfil de Aluminio.
Herrajes	-
Vidrios	Laminados de seguridad 6 (3+3) mm. Transparente, sellados con silicona.

SUPERIOR TRIBUNAL DE JUSTICIA DE LA PROVINCIA DE ENTRE RÍOS

ÁREA DE PLANEAMIENTO E INFRAESTRUCTURA EDILICIO JUDICIAL

OBRA: CONSTRUCCION DE NUEVO EDIFICIO PARA JDO DE PAZ DE VILLA MANTERO			ESCALA: 1:20
PLANO: DETALLES CARPINTERIAS	UBICACIÓN: JUAN M. SERÓ 775	LOCALIDAD: VILLA MANTERO	14
PROYECTO: Arq. ZILLI - Arq DURAN.	DEPARTAMENTO: URUGUAY	FECHA: JUNIO 2026	


CEA 03

1.10

Tipo: PUERTA DE ABRIR

Ubicación: INGRESO PRINCIPAL

Cantidad: 1

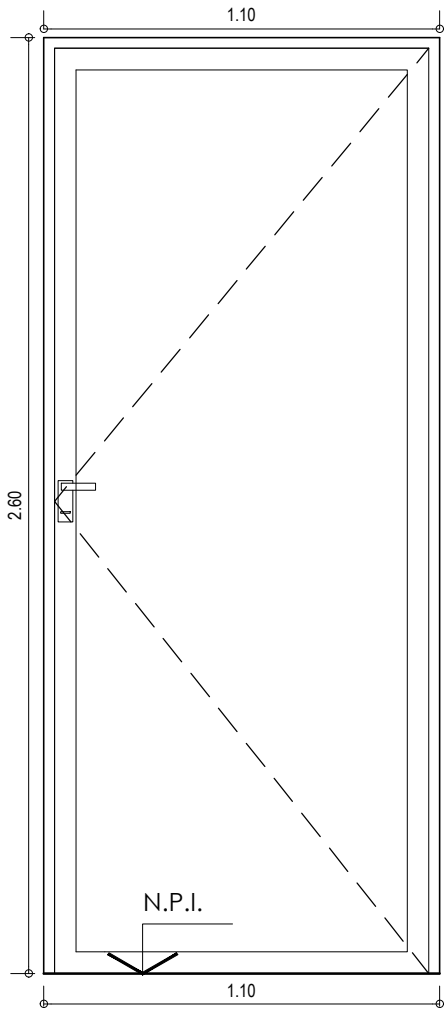

TODAS LAS MEDIDAS SE VERIFICARÁN EN OBRA

Linea	A 30
Hojas	Una hoja de abrir (batiente izq.)+ dos paños fijos laterales, en perfilería de aluminio anodizado color aluminio natural.
Marco	Aluminio anonizado color aluminio natural.
Premarco	Perfil de Aluminio.
Herrajes	Barral de acero inox al exterior. Cerradura seguridad color platil doble paleta.
Vidrios	Laminados de seguridad 6 (3+3) mm. Transparente, sellados con silicona.

SUPERIOR TRIBUNAL DE JUSTICIA DE LA PROVINCIA DE ENTRE RÍOS

ÁREA DE PLANEAMIENTO E INFRAESTRUCTURA EDILICIO JUDICIAL


OBRA: CONSTRUCCION DE NUEVO EDIFICIO PARA JDO DE PAZ DE VILLA MANTERO			ESCALA: 1:20
PLANO: DETALLES CARPINTERIAS	UBICACIÓN: LOS CARDENALES N° 519	LOCALIDAD: VILLA MANTERO	15
PROYECTO: Arq. ZILLI - Arq DURAN.	DEPARTAMENTO: URUGUAY	FECHA: JUNIO 2026	

CEA 04
1.80

Tipo: DOS PAÑOS FIJOS

Ubicación: INGRESO PRINCIPAL

Cantidad: 1

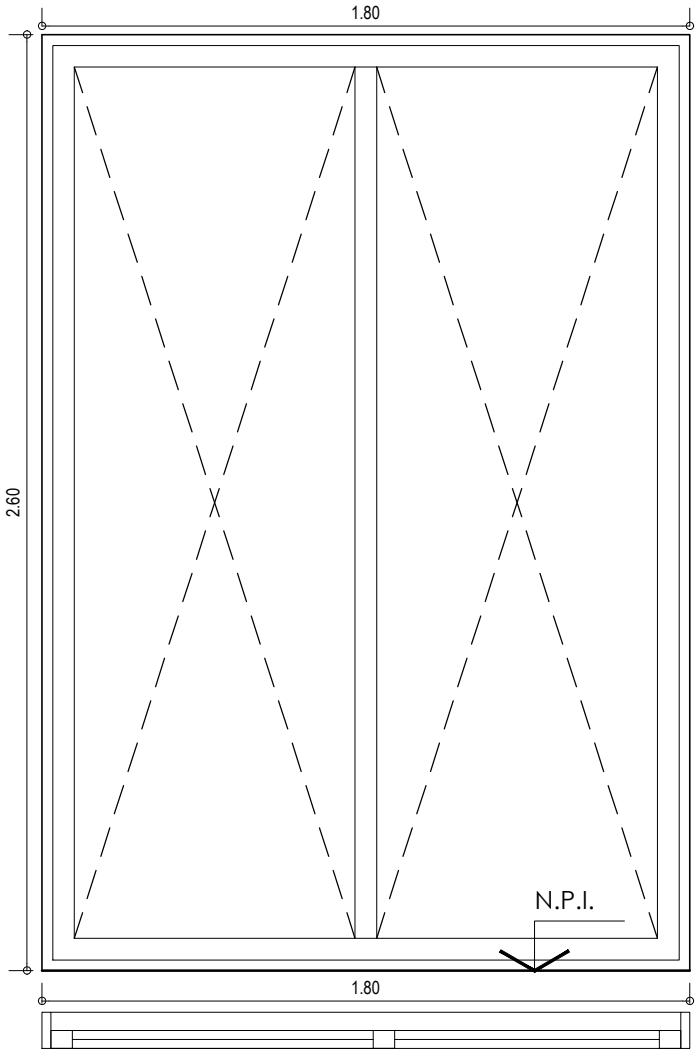

TODAS LAS MEDIDAS SE VERIFICARÁN EN OBRA

Linea	Modena o calidad superior.
Hojas	Dos paños fijos, en perfilería de aluminio anodizado color aluminio natural.
Marco	Aluminio anonizado color aluminio natural.
Premarco	Perfil de Aluminio.
Herrajes	-
Vidrios	Laminados de seguridad 6 (3+3) mm. Transparente, sellados con silicona.

SUPERIOR TRIBUNAL DE JUSTICIA DE LA PROVINCIA DE ENTRE RÍOS
ÁREA DE PLANEAMIENTO E INFRAESTRUCTURA EDILICIO JUDICIAL

OBRA: CONSTRUCCION DE NUEVO EDIFICIO PARA JDO DE PAZ DE VILLA MANTERO			ESCALA: 1:20
PLANO: DETALLES CARPINTERIAS	UBICACIÓN: JUAN M. SERÓ 775	LOCALIDAD: VILLA MANTERO	16
PROYECTO: Arq. ZILLI - Arq DURAN.	DEPARTAMENTO: URUGUAY	FECHA: JUNIO 2026	


CEA 05


0.50

Tipo: VENTANA BATIENTE

Ubicación: BAÑOS

Cantidad: 3

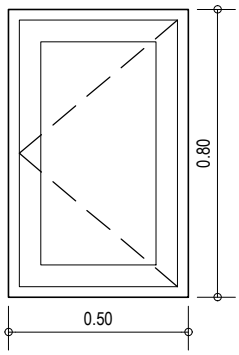

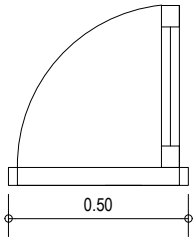

TODAS LAS MEDIDAS SE VERIFICARÁN EN OBRA

Linea	Modena o calidad superior.
Hojas	Una hoja batiente, en perfilería de aluminio anodizado color aluminio natural.
Marco	Aluminio anonizado color aluminio natural.
Premarco	Perfil de Aluminio.
Herrajes	Cerradura seguridad interior.
Vidrios	Laminados de seguridad 6 (3+3) mm. Transparente, sellados con silicona.


SUPERIOR TRIBUNAL DE JUSTICIA DE LA PROVINCIA DE ENTRE RÍOS
ÁREA DE PLANEAMIENTO E INFRAESTRUCTURA EDILICIO JUDICIAL


OBRA: CONSTRUCCION DE NUEVO EDIFICIO PARA JDO DE PAZ DE VILLA MANTERO			ESCALA: 1:20
PLANO: DETALLES CARPINTERIAS	UBICACIÓN: JUAN M. SERÓ 775	LOCALIDAD: VILLA MANTERO	17
PROYECTO: Arq. ZILLI - Arq DURAN.	DEPARTAMENTO: URUGUAY	FECHA: JUNIO 2026	

CEA 06
2.00

Tipo: VENTANA CORREDIZA.

Ubicación: MESA DE ENTRADAS. Cantidad: 2

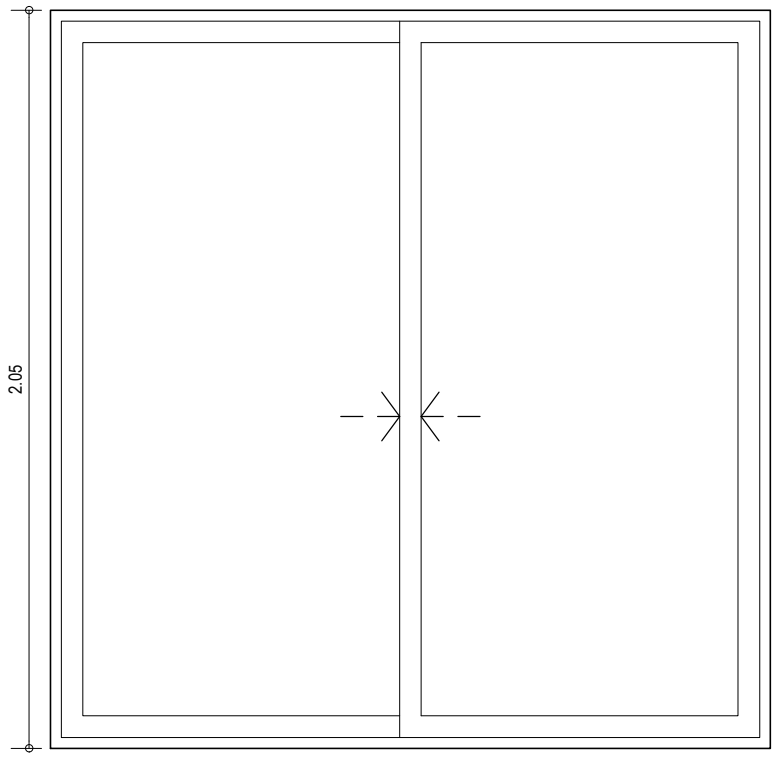

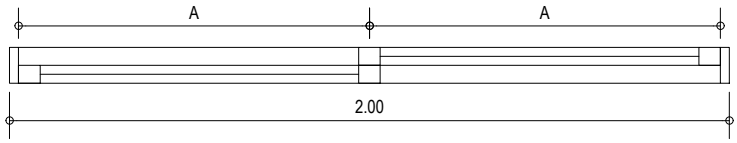

TODAS LAS MEDIDAS SE VERIFICARÁN EN OBRA

Linea	Modena o calidad superior.
Hojas:	Dos paños corredizos, en perfilería de aluminio anodizado color aluminio natural.
Marco	Aluminio anonizado color aluminio natural.
Premarco	Perfil de Aluminio.
Herrajes	-
Vidrios	Laminados de seguridad 6 (3+3) mm. Transparente, sellados con silicona.

SUPERIOR TRIBUNAL DE JUSTICIA DE LA PROVINCIA DE ENTRE RÍOS
ÁREA DE PLANEAMIENTO E INFRAESTRUCTURA EDILICIO JUDICIAL


OBRA: CONSTRUCCION DE NUEVO EDIFICIO PARA JDO DE PAZ DE VILLA MANTERO			ESCALA: 1:20
PLANO: DETALLES CARPINTERIAS	UBICACIÓN: JUAN M. SERÓ 775	LOCALIDAD: VILLA MANTERO	18
PROYECTO: Arq. ZILLI - Arq DURAN.	DEPARTAMENTO: URUGUAY	FECHA: JUNIO 2026	

CEA 07
3.00

Tipo: PUERTA VENTANA CORREDIZA.

Ubicación: PATIO INTERNO

Cantidad: 1

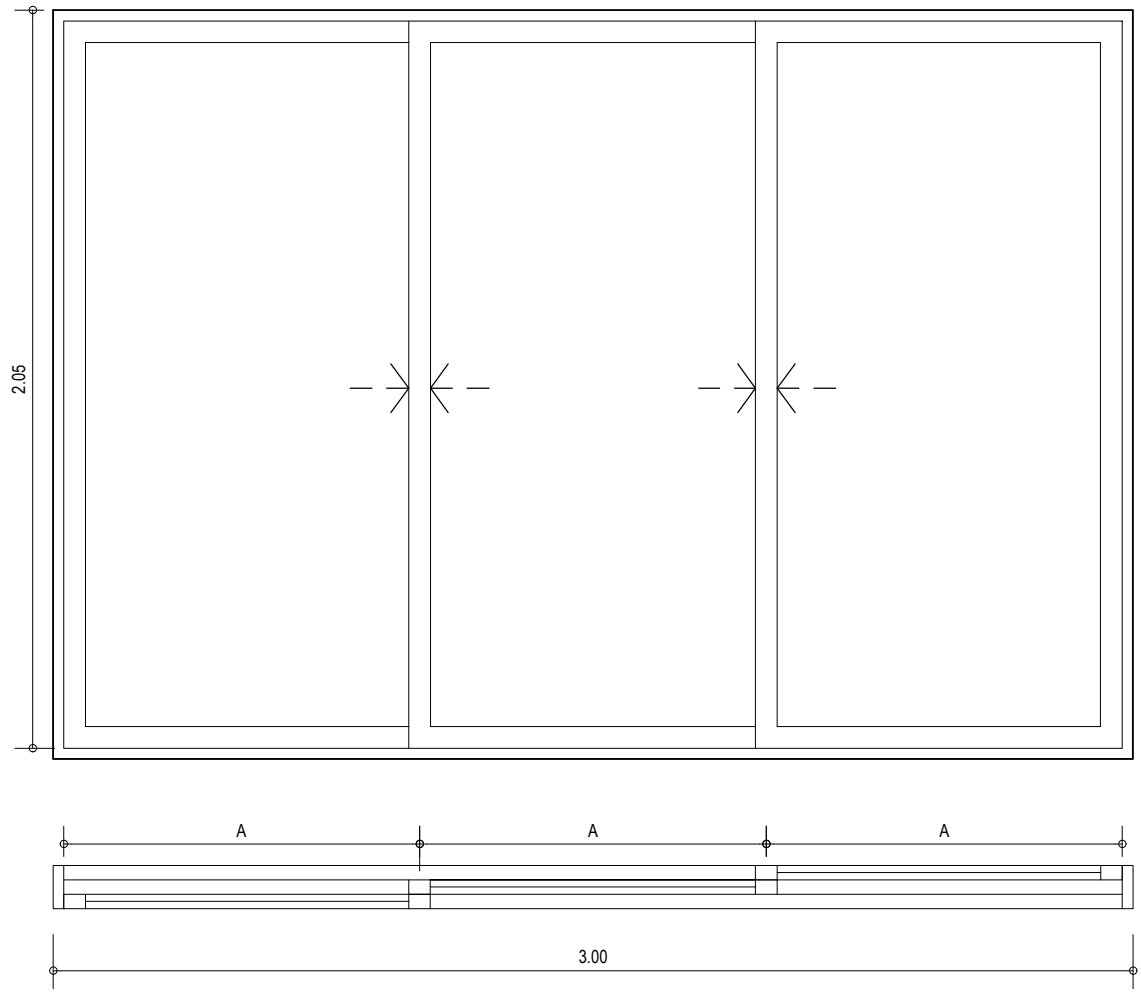

TODAS LAS MEDIDAS SE VERIFICARÁN EN OBRA

Linea	Modena o calidad superior.
Hojas	Tres hojas corredizas, en perfilería de aluminio anodizado color aluminio natural.
Marco	Aluminio anonizado color aluminio natural.
Premarco	Perfil de Aluminio.
Herrajes	Cerradura seguridad interior.
Vidrios	Laminados de seguridad 6 (3+3) mm. Transparente, sellados con silicona.


SUPERIOR TRIBUNAL DE JUSTICIA DE LA PROVINCIA DE ENTRE RÍOS
ÁREA DE PLANEAMIENTO E INFRAESTRUCTURA EDILICIO JUDICIAL

OBRA: CONSTRUCCION DE NUEVO EDIFICIO PARA JDO DE PAZ DE VILLA MANTERO			ESCALA: 1:20
PLANO: DETALLES CARPINTERIAS	UBICACIÓN: JUAN M. SERÓ 775	LOCALIDAD: VILLA MANTERO	19
PROYECTO: Arq. ZILLI - Arq DURAN.	DEPARTAMENTO: URUGUAY	FECHA: JUNIO 2026	

CEA 08
2.00

Tipo: VENTANA CORREDIZA. Cantidad: 3

Ubicación: PATIO INTERNO y CONTRAFACHADA

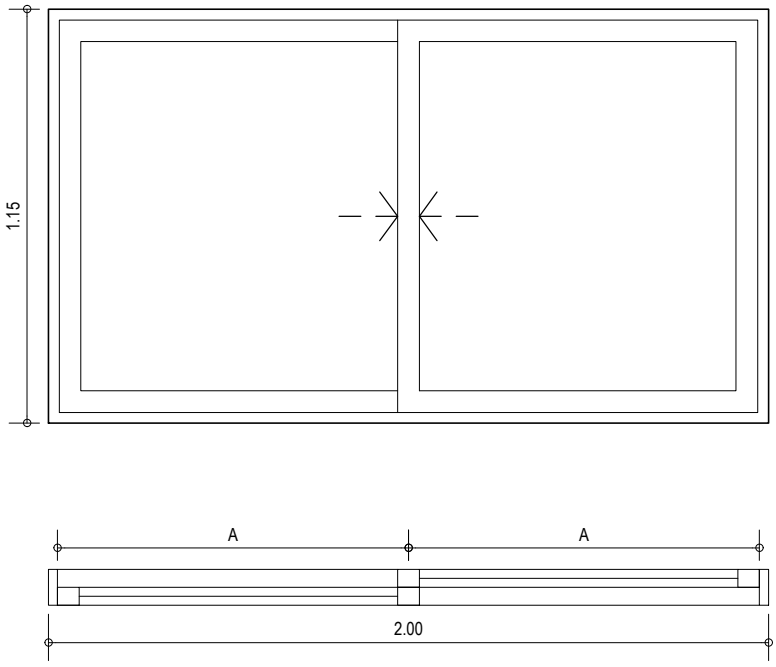

TODAS LAS MEDIDAS SE VERIFICARÁN EN OBRA

Linea	Modena o calidad superior.
Hojas	Dos hojas corredizas, en perfilería de aluminio anodizado color aluminio natural.
Marco	Aluminio anonizado color aluminio natural.
Premarco	Perfil de Aluminio.
Herrajes	Cerradura seguridad interior.
Vidrios	Laminados de seguridad 6 (3+3) mm. Transparente, sellados con silicona.

SUPERIOR TRIBUNAL DE JUSTICIA DE LA PROVINCIA DE ENTRE RÍOS
ÁREA DE PLANEAMIENTO E INFRAESTRUCTURA EDILICIO JUDICIAL

OBRA: CONSTRUCCION DE NUEVO EDIFICIO PARA JDO DE PAZ DE VILLA MANTERO			ESCALA: 1:20
PLANO: DETALLES CARPINTERIAS	UBICACIÓN: JUAN M. SERÓ 775	LOCALIDAD: VILLA MANTERO	20
PROYECTO: Arq. ZILLI - Arq DURAN.	DEPARTAMENTO: URUGUAY	FECHA: JUNIO 2026	


CEA 9

1.30

Tipo: PUERTA DOBLE DE ABRIR.

Ubicación:
CONTRAFACHADA.

Cantidad: 1

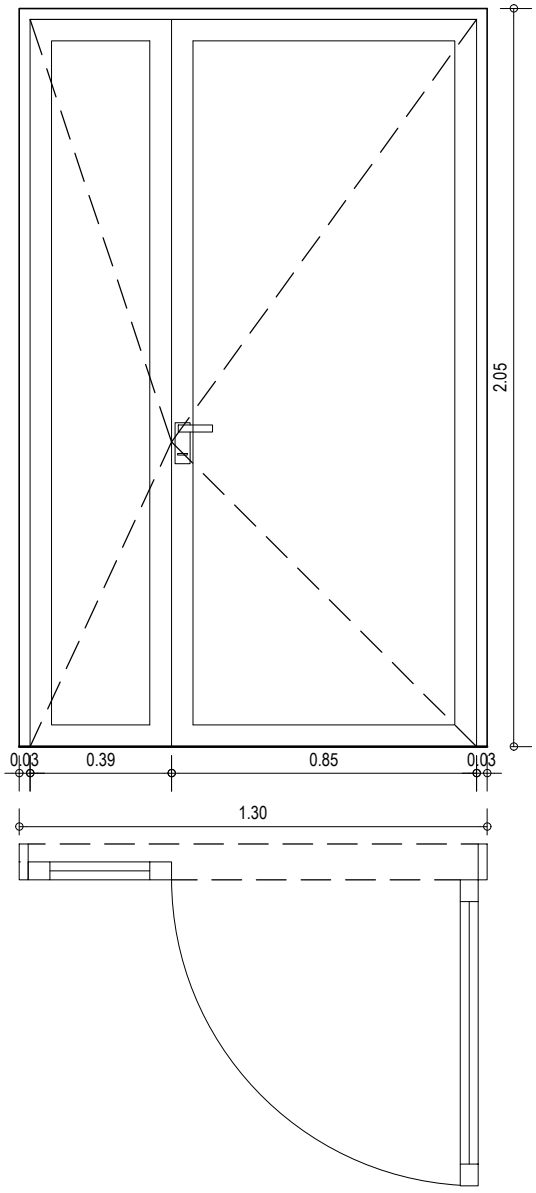

TODAS LAS MEDIDAS SE VERIFICARÁN EN OBRA

Linea	Modena o calidad superior.
Hojas	Dos hojas de abrir, en perfilería de aluminio anodizado color aluminio natural.
Marco	Aluminio anonizado color aluminio natural.
Premarco	Perfil de Aluminio.
Herrajes	Color platil. Cerradura de seguridad doble paleta. 3 bisagras. Picaporte manija recta.
Vidrios	Laminados de seguridad 6 (3+3) mm. Transparente, sellados con silicona.

SUPERIOR TRIBUNAL DE JUSTICIA DE LA PROVINCIA DE ENTRE RÍOS
ÁREA DE PLANEAMIENTO E INFRAESTRUCTURA EDILICIO JUDICIAL

OBRA: CONSTRUCCION DE NUEVO EDIFICIO PARA JDO DE PAZ DE VILLA MANTERO			ESCALA: 1:20
PLANO: DETALLES CARPINTERIAS	UBICACIÓN: JUAN M. SERÓ 775	LOCALIDAD: VILLA MANTERO	21
PROYECTO: Arq. ZILLI - Arq DURAN.	DEPARTAMENTO: URUGUAY	FECHA: JUNIO 2026	


CEA 10


1.40

Tipo: VENTANA CORREDIZA.

Ubicación: OFFICE

Cantidad: 1

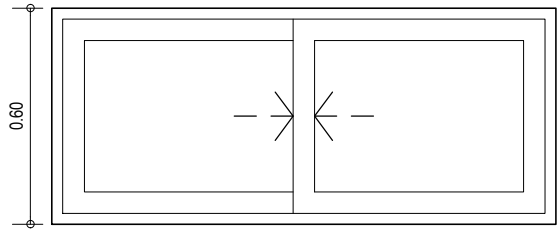

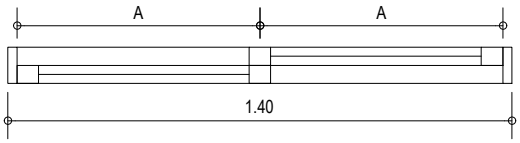

TODAS LAS MEDIDAS SE VERIFICARÁN EN OBRA

Linea	Modena o calidad superior.
Hojas	Dos hojas corredizas, en perfilería de aluminio anodizado color aluminio natural.
Marco	Aluminio anonizado color aluminio natural.
Premarco	Perfil de Aluminio.
Herrajes	Cerradura seguridad interior.
Vidrios	Laminados de seguridad 6 (3+3) mm. Transparente, sellados con silicona.

SUPERIOR TRIBUNAL DE JUSTICIA DE LA PROVINCIA DE ENTRE RÍOS

ÁREA DE PLANEAMIENTO E INFRAESTRUCTURA EDILICIO JUDICIAL

OBRA: CONSTRUCCION DE NUEVO EDIFICIO PARA JDO DE PAZ DE VILLA MANTERO			ESCALA: 1:20
PLANO: DETALLES CARPINTERIAS	UBICACIÓN: JUAN M. SERÓ 775	LOCALIDAD: VILLA MANTERO	22
PROYECTO: Arq. ZILLI - Arq DURAN.	DEPARTAMENTO: URUGUAY	FECHA: JUNIO 2026	


CIA 01

2.50

Tipo: VENTANA CORREDIZA

Ubicación: MESA DE ENTRADAS

Cantidad: 1

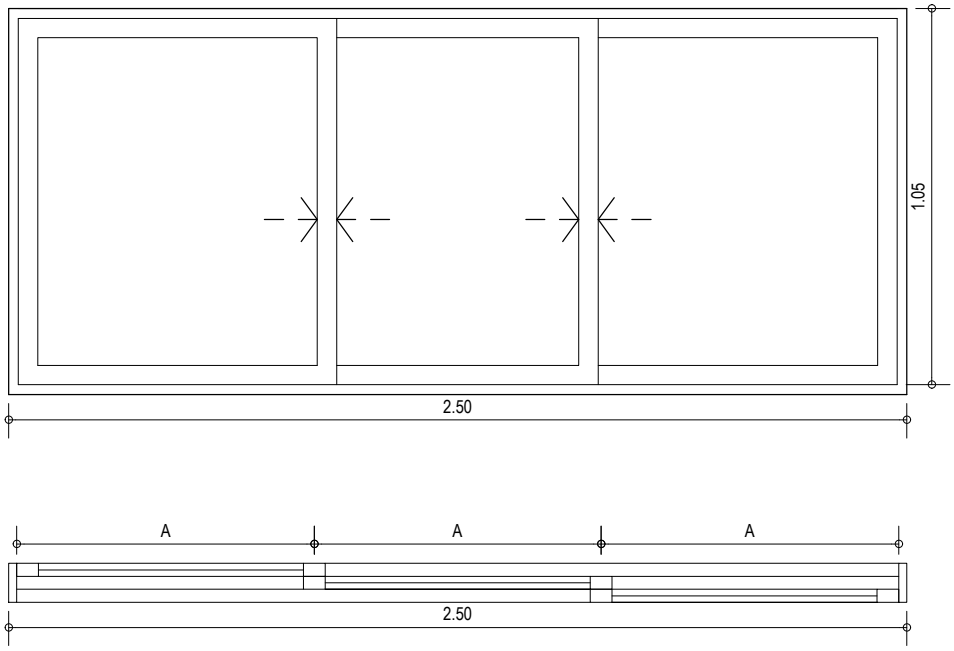

TODAS LAS MEDIDAS SE VERIFICARÁN EN OBRA

Linea	Modena o calidad superior.
Hojas	Tres hojas corredizas hacia ambos lados, en perfilería de aluminio anodizado color aluminio natural.
Marco	Aluminio anonizado color aluminio natural.
Premarco	Perfil de Aluminio.
Herrajes	Cerradura seguridad interior.
Vidrios	Laminados de seguridad 6 (3+3) mm. Transparente, sellados con silicona.

SUPERIOR TRIBUNAL DE JUSTICIA DE LA PROVINCIA DE ENTRE RÍOS

ÁREA DE PLANEAMIENTO E INFRAESTRUCTURA EDILICIO JUDICIAL

OBRA: CONSTRUCCION DE NUEVO EDIFICIO PARA JDO DE PAZ DE VILLA MANTERO			ESCALA: 1:20
PLANO: DETALLES CARPINTERIAS	UBICACIÓN: JUAN M. SERÓ 775	LOCALIDAD: VILLA MANTERO	23
PROYECTO: Arq. ZILLI - Arq DURAN.	DEPARTAMENTO: URUGUAY	FECHA: JUNIO 2026	


CIA 02

1.30

Tipo: PUERTA DOBLE DE ABRIR.

Ubicación: CIRCULACIÓN

Cantidad: 1

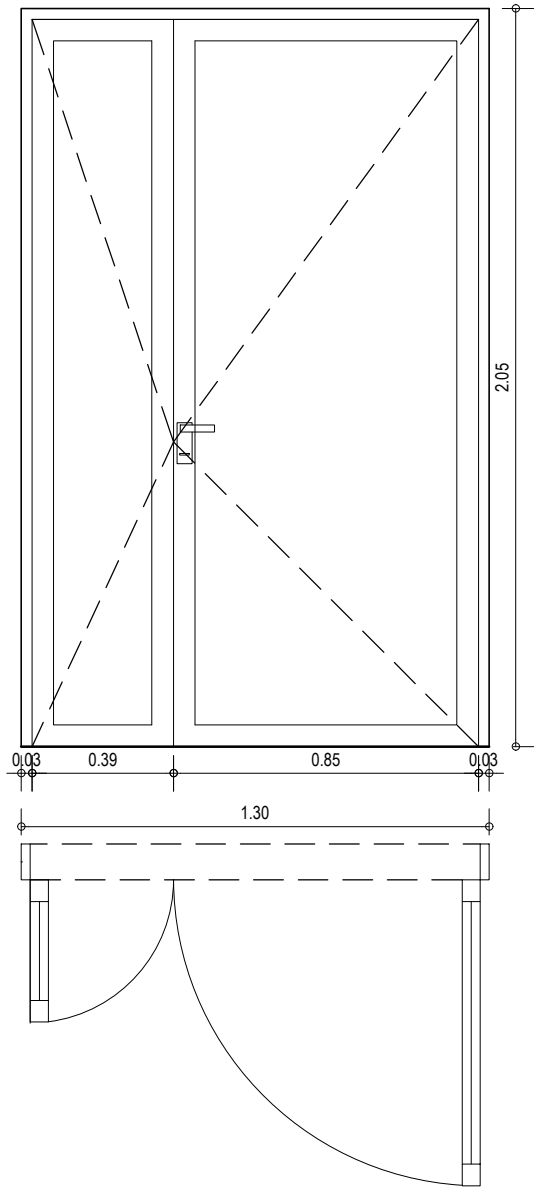

TODAS LAS MEDIDAS SE VERIFICARÁN EN OBRA

Linea	Modena o calidad superior.
Hojas	Dos hojas de abrir, en perfilería de aluminio anodizado color aluminio natural.
Marco	Aluminio anonizado color aluminio natural.
Premarco	Perfil de Aluminio.
Herrajes	Color platil. Cerradura de seguridad doble paleta. 3 bisagras. Picaporte manija recta.
Vidrios	Laminados de seguridad 6 (3+3) mm. Transparente, sellados con silicona.

SUPERIOR TRIBUNAL DE JUSTICIA DE LA PROVINCIA DE ENTRE RÍOS

ÁREA DE PLANEAMIENTO E INFRAESTRUCTURA EDILICIO JUDICIAL

OBRA: CONSTRUCCION DE NUEVO EDIFICIO PARA JDO DE PAZ DE VILLA MANTERO			ESCALA: 1:20
PLANO: DETALLES CARPINTERIAS	UBICACIÓN: JUAN M. SERÓ 775	LOCALIDAD: VILLA MANTERO	24
PROYECTO: Arq. ZILLI - Arq DURAN.	DEPARTAMENTO: URUGUAY	FECHA: JUNIO 2026	


CIM 01


0.85

Tipo: PUERTA PLACA DE ABRIR

Ubicación: BAÑOS, M.E. y OFICINA 03.

Cantidad: 2

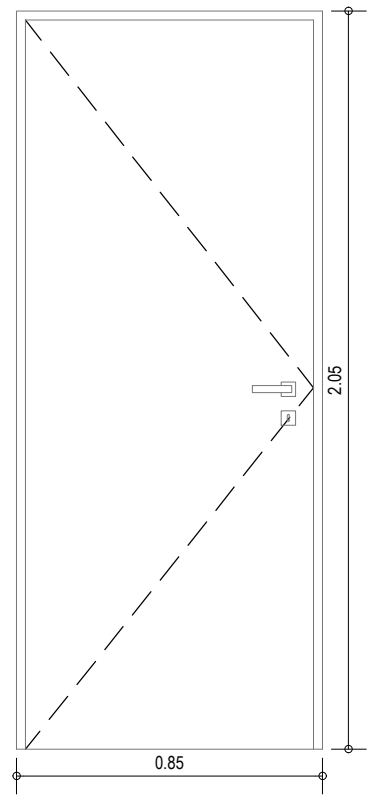

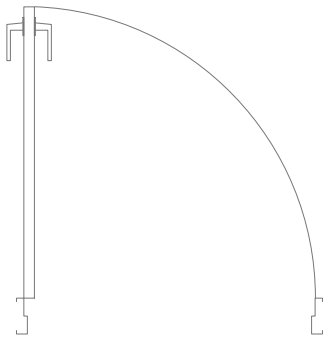

Batiente IZQIERDA

TODAS LAS MEDIDAS SE VERIFICARÁN EN OBRA

Premarco	Perfil de Aluminio. Marca Aluar o calidad superior.
Marco	Aluminio anodizado color aluminio natural. Marca Aluar. Modelo Modena o de superior calidad.
Hojas	De madera enchapada en cedro y con nido de abeja interior.
Herrajes	Color platil. Cerradura de seguridad, 3 bisagras. Picaporte manija recta.

SUPERIOR TRIBUNAL DE JUSTICIA DE LA PROVINCIA DE ENTRE RÍOS

ÁREA DE PLANEAMIENTO E INFRAESTRUCTURA EDILICIO JUDICIAL


OBRA: CONSTRUCCION DE NUEVO EDIFICIO PARA JDO DE PAZ DE VILLA MANTERO			ESCALA: 1:20
PLANO: DETALLES CARPINTERIAS	UBICACIÓN: JUAN M. SERÓ 775	LOCALIDAD: VILLA MANTERO	25
PROYECTO: Arq. ZILLI - Arq DURAN.	DEPARTAMENTO: URUGUAY	FECHA: JUNIO 2026	


CIM 02

0.85

Tipo: PUERTA PLACA DE ABRIR. Cantidad: 7

Ubicación: OFICINA 01, 02 y OFFICE.

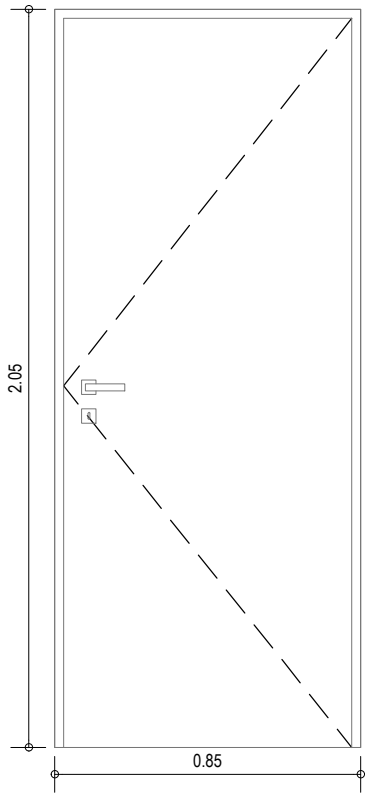

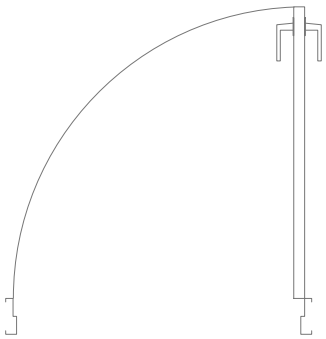

Batiente: DERECHA

TODAS LAS MEDIDAS SE VERIFICARÁN EN OBRA

Premarco	Perfil de Aluminio. Marca Aluar o calidad superior.
Marco	Aluminio anodizado color aluminio natural. Marca Aluar. Modelo Modena o de superior calidad.
Hojas	De madera enchapada en cedro y con nido de abeja interior.
Herrajes	Color platil. Cerradura de seguridad, 3 bisagras. Picaporte manija recta.

SUPERIOR TRIBUNAL DE JUSTICIA DE LA PROVINCIA DE ENTRE RÍOS
ÁREA DE PLANEAMIENTO E INFRAESTRUCTURA EDILICIO JUDICIAL


OBRA: CONSTRUCCION DE NUEVO EDIFICIO PARA JDO DE PAZ DE VILLA MANTERO			ESCALA: 1:20
PLANO: DETALLES CARPINTERIAS	UBICACIÓN: JUAN M. SERÓ 775	LOCALIDAD: VILLA MANTERO	26
PROYECTO: Arq. ZILLI - Arq DURAN.	DEPARTAMENTO: URUGUAY	FECHA: JUNIO 2026	


CIM 03

0.90

Tipo: PUERTA PLACA DE ABRIR — Cantidad: 1

Ubicación: BAÑO DISCAPACITADOS.

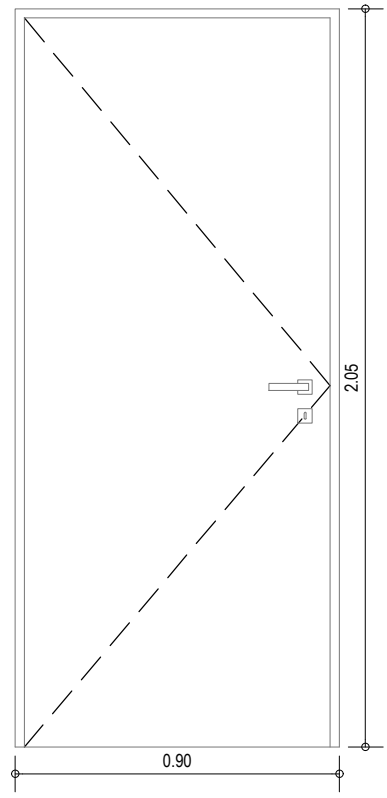

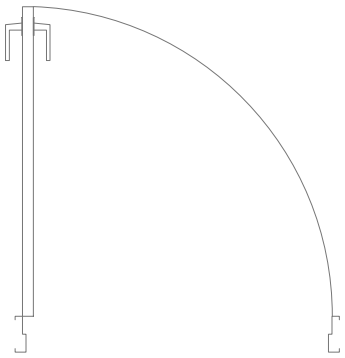

Batiente IZQIERDA

TODAS LAS MEDIDAS SE VERIFICARÁN EN OBRA

Premarco	Perfil de Aluminio. Marca Aluar o calidad superior.
Marco	Aluminio anodizado color aluminio natural. Marca Aluar. Modelo Modena o de superior calidad.
Hojas	De madera enchapada en cedro y con nido de abeja interior.
Herrajes	Color platil. Cerradura de seguridad, 3 bisagras. Picaporte manija recta.

SUPERIOR TRIBUNAL DE JUSTICIA DE LA PROVINCIA DE ENTRE RÍOS
ÁREA DE PLANEAMIENTO E INFRAESTRUCTURA EDILICIO JUDICIAL

OBRA: CONSTRUCCION DE NUEVO EDIFICIO PARA JDO DE PAZ DE VILLA MANTERO			ESCALA: 1:20
PLANO: DETALLES CARPINTERIAS	UBICACIÓN: JUAN M. SERÓ 775	LOCALIDAD: VILLA MANTERO	27
PROYECTO: Arq. ZILLI - Arq DURAN.	DEPARTAMENTO: URUGUAY	FECHA: JUNIO 2026	


R 01

2.45

Tipo: REJA.

Ubicación: TANQUE DE RESERVA

Cantidad: 1

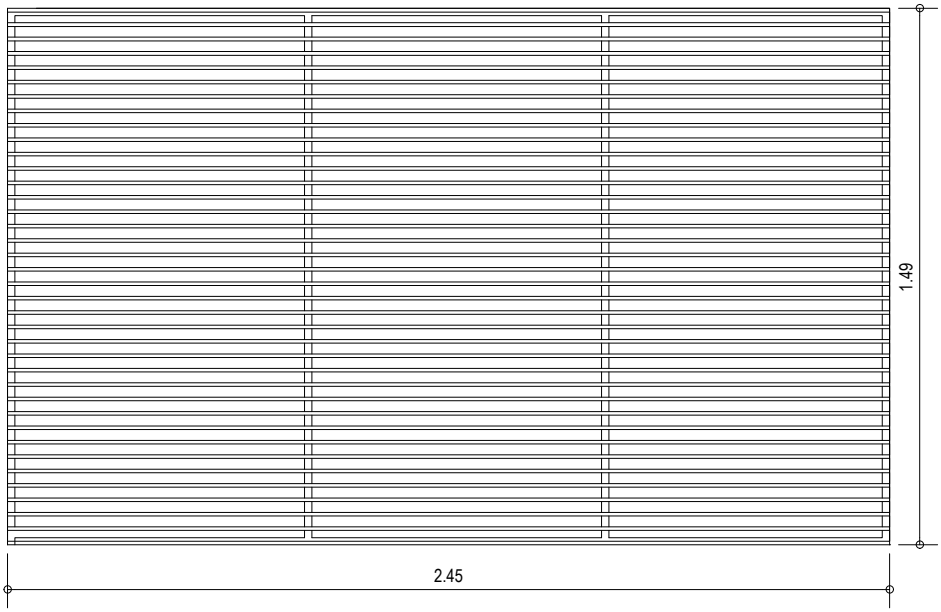

REJA DE CAÑO ESTRUCTURAL
CANTIDAD: 01 (UNO)
BASTIDOR PERIMETRAL Y VERTICALES DE CAÑO ESTRUCTURAL DE 20X40X2
HORIZONTALES DE 10X30X1,2 SEPARADAS A EJE CADA 4 CM A EJE

TODAS LAS MEDIDAS SE VERIFICARÁN EN OBRA

SUPERIOR TRIBUNAL DE JUSTICIA DE LA PROVINCIA DE ENTRE RÍOS
ÁREA DE PLANEAMIENTO E INFRAESTRUCTURA EDILICIO JUDICIAL


OBRA: CONSTRUCCION DE NUEVO EDIFICIO PARA JDO DE PAZ DE VILLA MANTERO			ESCALA: 1:20
PLANO: DETALLES CARPINTERIAS	UBICACIÓN: JUAN M. SERÓ 775	LOCALIDAD: VILLA MANTERO	28
PROYECTO: Arq. ZILLI - Arq DURAN.	DEPARTAMENTO: URUGUAY	FECHA: JUNIO 2026	

R 06

1.35

Tipo: REJA CORREDIZA

Ubicación: CONTRAFACHADA

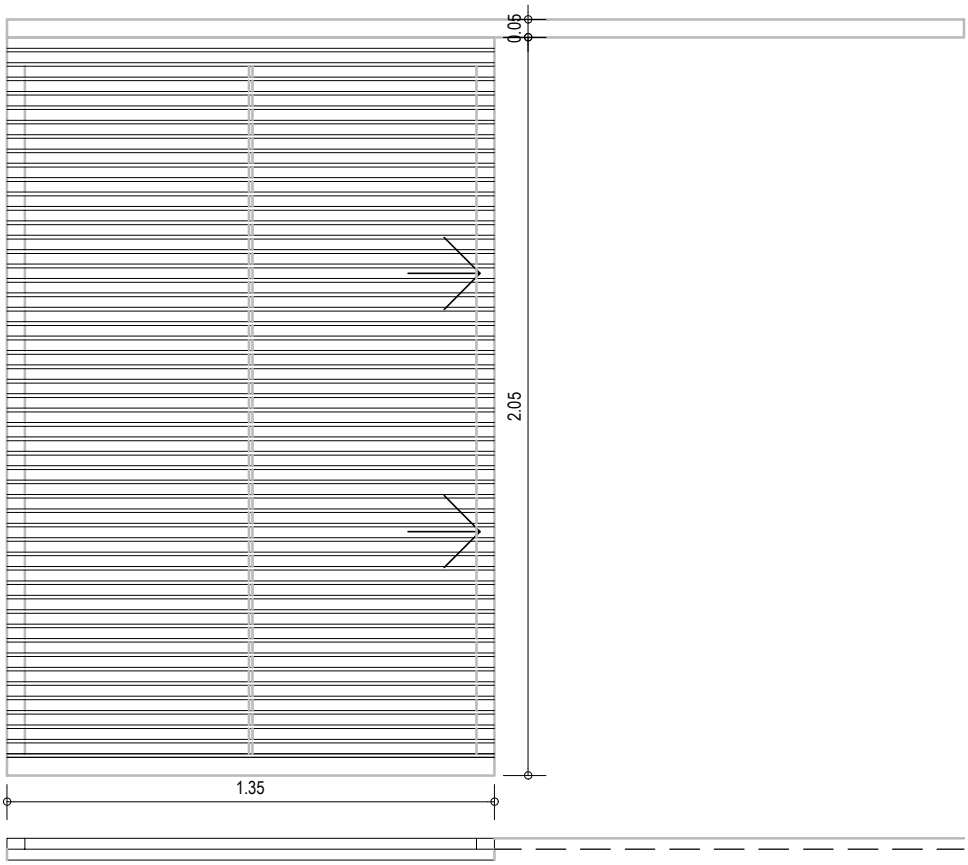

REJA CORREDIZA DE CAÑO ESTRUCTURAL
CANTIDAD: 01 (UNA)
BASTIDOR DE CAÑO ESTRUCTURAL DE 60X30X2
HORIZONTALES DE 30X10X1,2 SEPARADAS A EJE CADA 4 CM A EJE

TODAS LAS MEDIDAS SE VERIFICARÁN EN OBRA

SUPERIOR TRIBUNAL DE JUSTICIA DE LA PROVINCIA DE ENTRE RÍOS
ÁREA DE PLANEAMIENTO E INFRAESTRUCTURA EDILICIO JUDICIAL


OBRA: CONSTRUCCION DE NUEVO EDIFICIO PARA JDO DE PAZ DE VILLA MANTERO			ESCALA: 1:20
PLANO: DETALLES CARPINTERIAS	UBICACIÓN: JUAN M. SERÓ 775	LOCALIDAD: VILLA MANTERO	29
PROYECTO: Arq. ZILLI - Arq DURAN.	DEPARTAMENTO: URUGUAY	FECHA: JUNIO 2026	

R 03
2.00

Tipo: REJA.

Ubicación: OFICINAS

Cantidad: 3

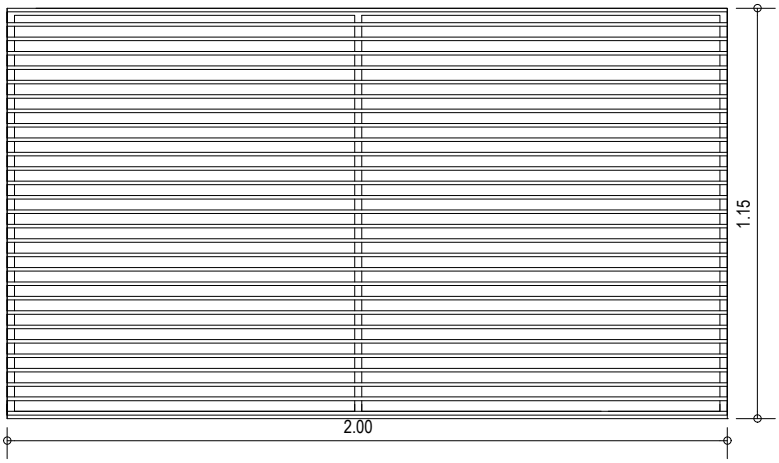

REJA DE CAÑO ESTRUCTURAL
CANTIDAD: 03 (TRES)
BASTIDOR PERIMETRAL Y VERTICALES DE CAÑO ESTRUCTURAL DE 20X40X2
HORIZONTALES DE 10X30X1,2 SEPARADAS A EJE CADA 4 CM A EJE

TODAS LAS MEDIDAS SE VERIFICARÁN EN OBRA

SUPERIOR TRIBUNAL DE JUSTICIA DE LA PROVINCIA DE ENTRE RÍOS
ÁREA DE PLANEAMIENTO E INFRAESTRUCTURA EDILICIO JUDICIAL

OBRA: CONSTRUCCION DE NUEVO EDIFICIO PARA JDO DE PAZ DE VILLA MANTERO			ESCALA: 1:20
PLANO: DETALLES CARPINTERIAS	UBICACIÓN: JUAN M. SERÓ 775	LOCALIDAD: VILLA MANTERO	30
PROYECTO: Arq. ZILLI - Arq DURAN.	DEPARTAMENTO: URUGUAY	FECHA: JUNIO 2026	


R 04

1.40

Tipo: VENTANA CORREDIZA.

Ubicación: OFICE

Cantidad: 1

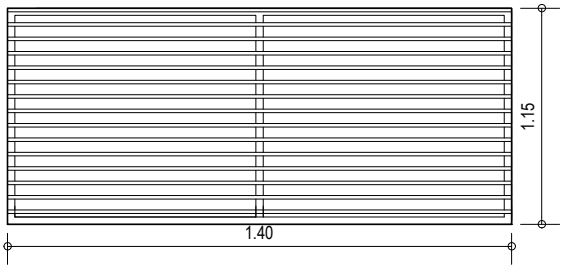

REJA DE CAÑO ESTRUCTURAL
CANTIDAD: 03 (TRES)
BASTIDOR PERIMETRAL Y VERTICALES DE CAÑO ESTRUCTURAL DE 20X40X2
HORIZONTALES DE 10X30X1,2 SEPARADAS A EJE CADA 4 CM A EJE

TODAS LAS MEDIDAS SE VERIFICARÁN EN OBRA

SUPERIOR TRIBUNAL DE JUSTICIA DE LA PROVINCIA DE ENTRE RÍOS
ÁREA DE PLANEAMIENTO E INFRAESTRUCTURA EDILICIO JUDICIAL

OBRA: CONSTRUCCION DE NUEVO EDIFICIO PARA JDO DE PAZ DE VILLA MANTERO			ESCALA: 1:20
PLANO: DETALLES CARPINTERIAS	UBICACIÓN: JUAN M. SERÓ 775	LOCALIDAD: VILLA MANTERO	31
PROYECTO: Arq. ZILLI - Arq DURAN.	DEPARTAMENTO: URUGUAY	FECHA: JUNIO 2026	


R 05

0.50

Tipo: VENTANA CORREDIZA.

Ubicación: BAÑOS.

Cantidad: 3

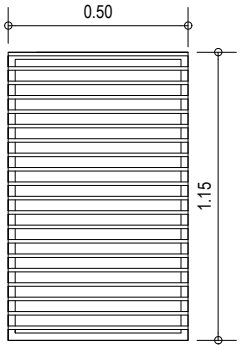

REJA DE CAÑO ESTRUCTURAL
CANTIDAD: 03 (TRES)
BASTIDOR PERIMETRAL DE CAÑO ESTRUCTURAL DE 20X40X2
HORIZONTALES DE 10X30X1,2 SEPARADAS A EJE CADA 4 CM A EJE

TODAS LAS MEDIDAS SE VERIFICARÁN EN OBRA

SUPERIOR TRIBUNAL DE JUSTICIA DE LA PROVINCIA DE ENTRE RÍOS
ÁREA DE PLANEAMIENTO E INFRAESTRUCTURA EDILICIO JUDICIAL

OBRA: CONSTRUCCION DE NUEVO EDIFICIO PARA JDO DE PAZ DE VILLA MANTERO			ESCALA: 1:20
PLANO: DETALLES CARPINTERIAS	UBICACIÓN: JUAN M. SERÓ 775	LOCALIDAD: VILLA MANTERO	32
PROYECTO: Arq. ZILLI - Arq DURAN.	DEPARTAMENTO: URUGUAY	FECHA: JUNIO 2026	