
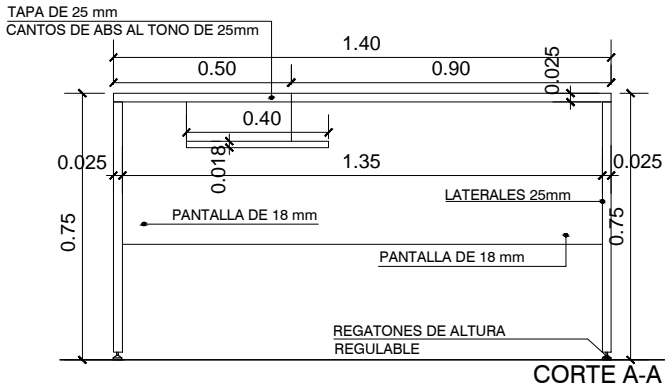
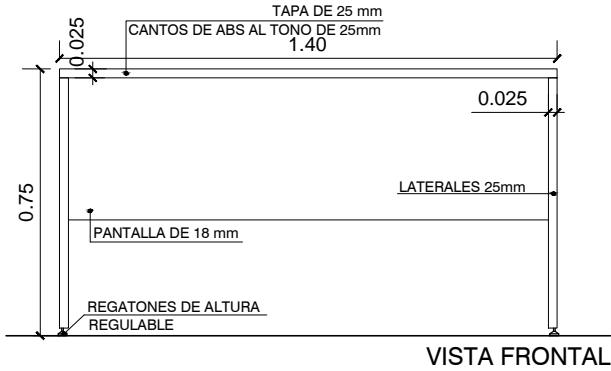


escritorio 140x70 - 90x50x75h
CANTIDAD: Según Planilla

mueble: L140-1

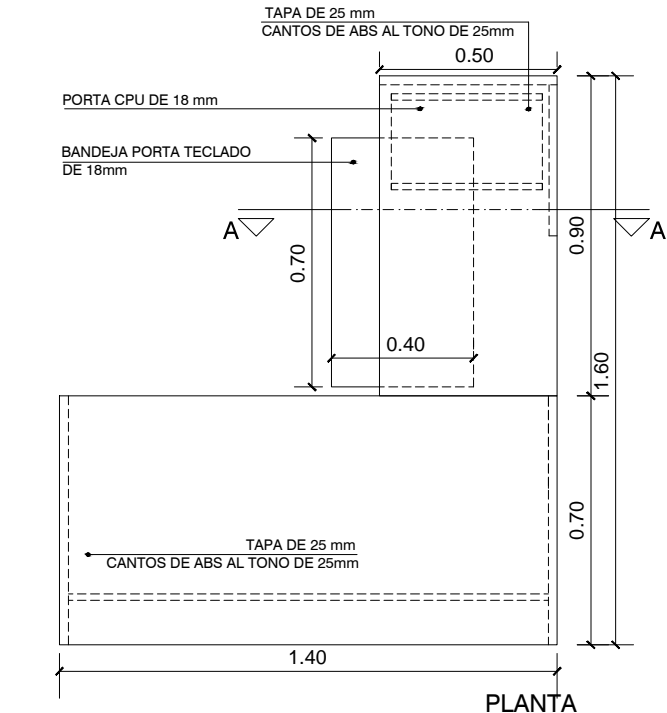

DETERMINAR LA UBICACION DERECHA O IZQUIERDA DE LA EXTENSION

LA INFORMACION SE COMPLEMENTA EN ESPECIFICACIONES TECNICAS ESCRITAS.
LOS PLANOS SON INDICATIVOS, DE MEDIDAS APROXIMADAS.

TODAS LAS MEDIDAS SE VERIFICAN EN OBRA

SUPERIOR TRIBUNAL DE JUSTICIA DE LA PROVINCIA DE ENTRE RÍOS
ÁREA DE PLANEAMIENTO E INFRAESTRUCTURA EDILICIO JUDICIAL



OBRA: NUEVO MOBILIARIO

PLANO: MOBILIARIO

INMUEBLE: Según planilla

LOCALIDAD: Según planilla

DEPARTAMENTO: Según planilla

PROYECTO: Arq. Zilli / Arq. Torres

FECHA: Según planilla

ESCALA: 1:20