


mueble:

ACb90X210

armario alto cerrado c/puertas batientes 90x45x210h

CANTIDAD: Según Planilla

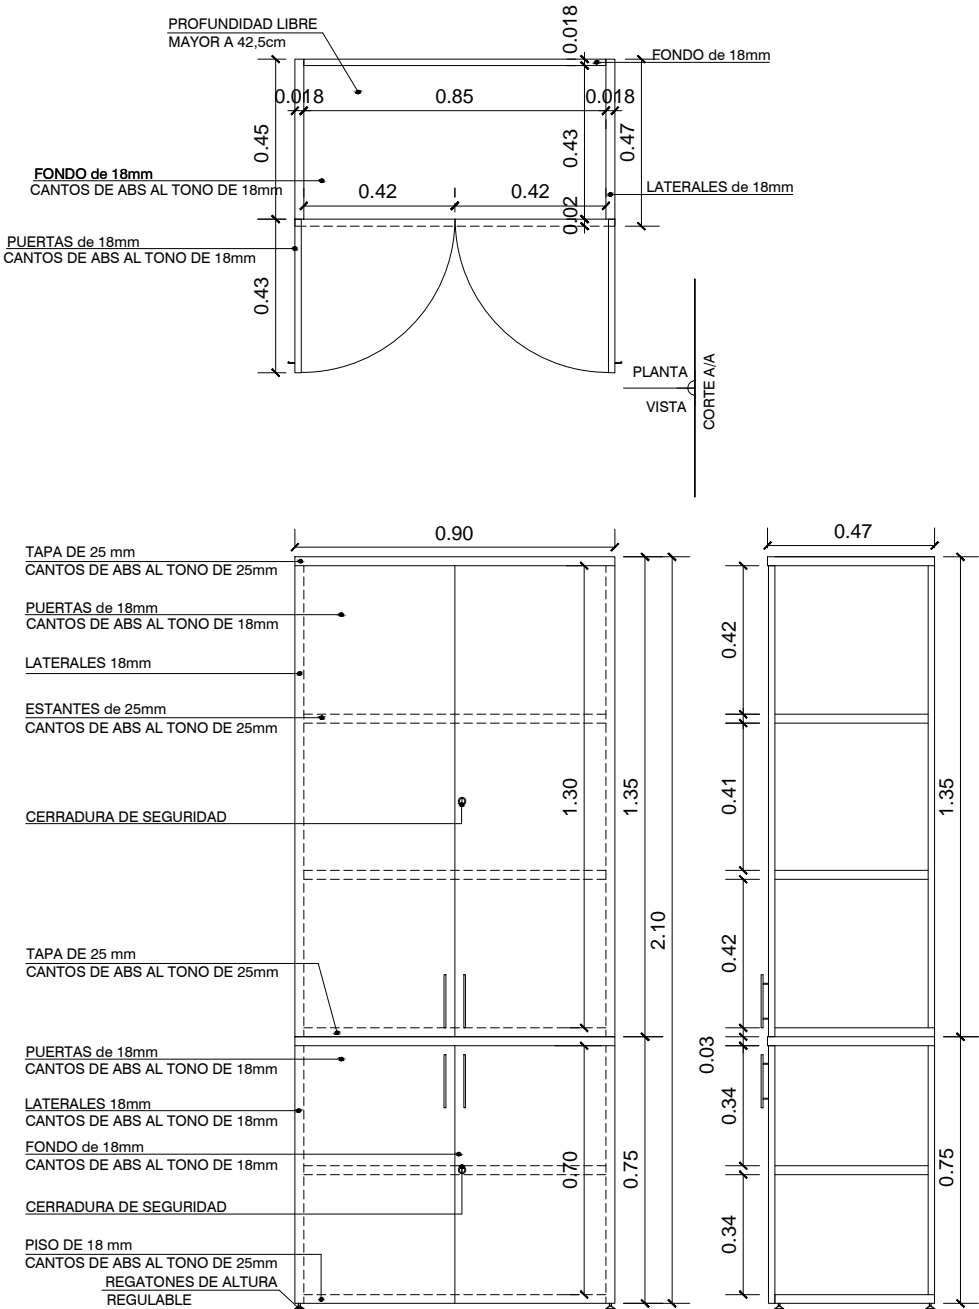

TAPA: 25mm  
ESTANTES: 25mm  
FONDO: 18mm  
PISO: 18mm  
LATERALES: 18mm  
PUERTAS: 18mm

EL MUEBLE DEBE TENER LA CAPACIDAD DE SER APILABLE.  
LA INFORMACION SE COMPLEMENTA EN ESPECIFICACIONES TECNICAS ESCRITAS.  
LOS PLANOS SON INDICATIVOS, DE MEDIDAS APROXIMADAS.

TODAS LAS MEDIDAS SE VERIFICAN EN OBRA

SUPERIOR TRIBUNAL DE JUSTICIA DE LA PROVINCIA DE ENTRE RÍOS  
ÁREA DE PLANEAMIENTO E INFRAESTRUCTURA EDIFICIO JUDICIAL



OBRA: NUEVO MOBILIARIO

PLANO: MOBILIARIO

INMUEBLE: Según planilla

LOCALIDAD: Según planilla

DEPARTAMENTO: Según planilla

PROYECTO: Arq. Zilli / Arq. Torres

FECHA: Según planilla

ESCALA: 1:20