
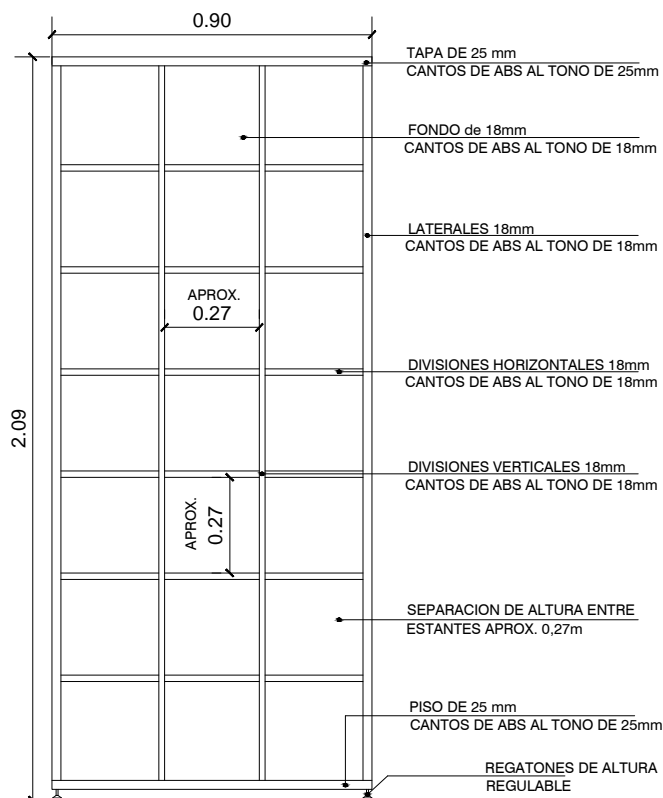


CANTIDAD: Según Planilla

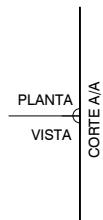

TAPA: 25mm
ESTANTES: 18mm
FONDO: 18mm
PISO: 25mm
LATERALES: 18mm

EL MUEBLE DEBE TENER LA CAPACIDAD DE SER APILABLE.
LA INFORMACION SE COMPLEMENTA EN ESPECIFICACIONES TECNICAS ESCRITAS.
LOS PLANOS SON INDICATIVOS, DE MEDIDAS APROXIMADAS.

TODAS LAS MEDIDAS SE VERIFICAN EN OBRA

SUPERIOR TRIBUNAL DE JUSTICIA DE LA PROVINCIA DE ENTRE RÍOS
ÁREA DE PLANEAMIENTO E INFRAESTRUCTURA EDIFICIO JUDICIAL



OBRA: NUEVO MOBILIARIO		
PLANO: MOBILIARIO	INMUEBLE: Según planilla	
LOCALIDAD: Según planilla	DEPARTAMENTO: Según planilla	
PROYECTO: Arq. Zilli / Arq. Torres	FECHA: Según planilla	ESCALA: 1:20