


mesa rectangular 180x090
 CANTIDAD: Según Planilla

mesa: **MH3**

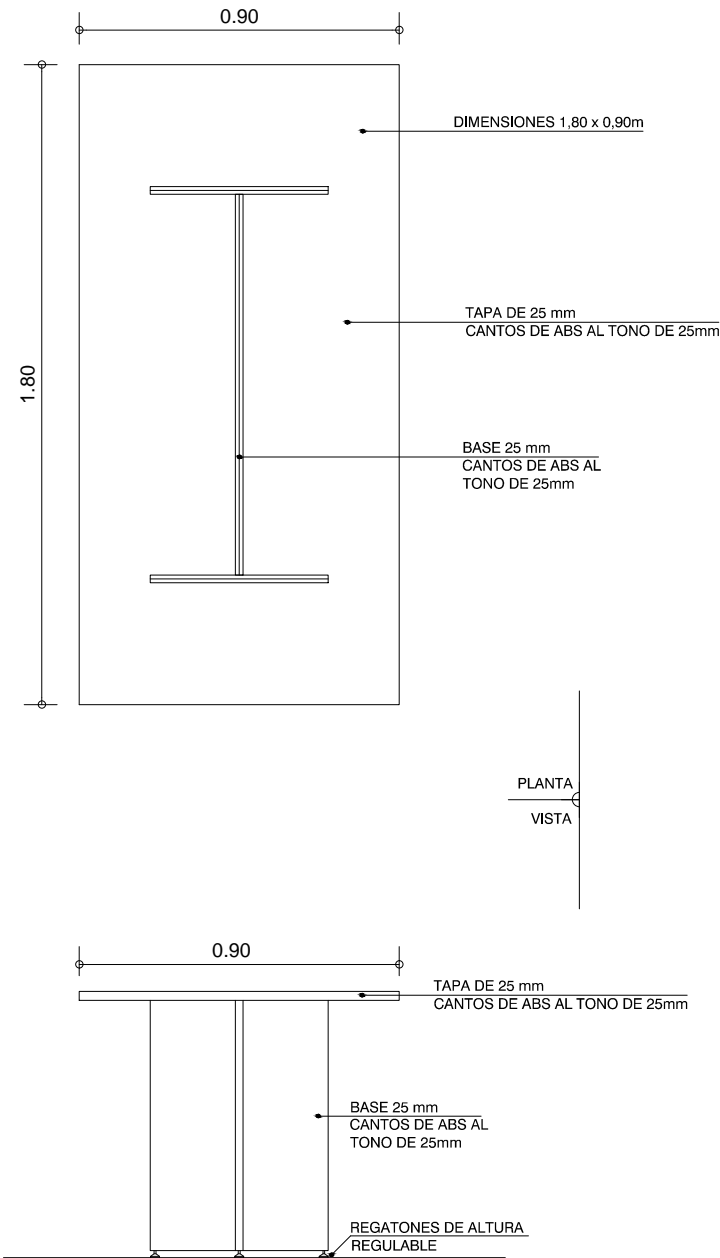

LA INFORMACION SE COMPLEMENTA EN ESPECIFICACIONES TECNICAS ESCRITAS.
 LOS PLANOS SON INDICATIVOS, DE MEDIDAS APROXIMADAS.

TODAS LAS MEDIDAS SE VERIFICAN EN OBRA

SUPERIOR TRIBUNAL DE JUSTICIA DE LA PROVINCIA DE ENTRE RÍOS
 ÁREA DE PLANEAMIENTO E INFRAESTRUCTURA EDIFICIO JUDICIAL



OBRA: NUEVO MOBILIARIO

PLANO: MOBILIARIO

INMUEBLE: Según planilla

LOCALIDAD: Según planilla

DEPARTAMENTO: Según planilla

PROYECTO: Arq. Zilli / Arq. Torres

FECHA: Según planilla

ESCALA: 1:20