

Nº
25.962/10

Paraná, 3 de Diciembre de 2025

DIRECCIÓN ARQUITECTURA JUDICIAL
SUPERIOR TRIBUNAL DE JUSTICIA
PODER JUDICIAL

Cali Lorena Cecilia
Secretaria del Ministerio Público de la Defensa
Provincia de Entre Ríos


Cumplo en informar en relación con las actuaciones del **EXP. Nº 3934/2025 – DEPARTAMENTO CONTABLE – MINISTERIOS PÚBLICOS (CONTADORES) – PARANÁ – S/CLIMATIZACIÓN INMUEBLE DE CALLE SAN MARTÍN 531 DE DIAMANTE – DEFENSORIA Y TÉCNICO INFORMÁTICO STJ**, lo siguiente:

Atento a lo solicitado, para la climatización del inmueble afectado, se proponen los equipos y trabajos que a continuación se describen:

- **Provisión e instalación de 5 (cinco) equipos acondicionadores de aire Split de 3.000 frig/cal.** (Frío – Calor), tipo Midea, B.G.H., Trane, York o superior calidad con instalación incluida.
- **Retiro** (ex inmueble alquilado calle Urquiza Nº328) de **dos** Split y **reinstalación** según plano adjunto.
- Provisión y colocación de cañerías de refrigeración para los 7 (siete) equipos (respetando las secciones según las frigorías a instalar), aislantes, cableado de interconexión tipo sintenax Prysmian. Deberá conducir los paquetes de cañerías y cableados interiores a través de cablecanal tipo CKD de dimensiones adecuadas.
- Las UE serán colocadas sobre ménsulas y tacos de goma.
- Toda cañería exterior deberá ser recubierta con cinta aluminio.
- Las perforaciones realizadas para las instalaciones de los AAc. deberán quedar perfectamente selladas con burlete de goma, poliuretano y/o sellador siliconado. Se deberán retirar cajas, residuos y realizar limpieza total por los trabajos realizados.
- Provisión y colocación de desagües de las UE e UI los cuales se realizarán con caño rígido utilizando "grampas omega" para fijar en la pared exterior hasta nivel suelo.

Se adjuntan planos.

El costo estimativo total de los elementos solicitados asciende a la suma de **\$7.600.000 (pesos siete millones seiscientos seis mil)**, con precio local a la fecha.

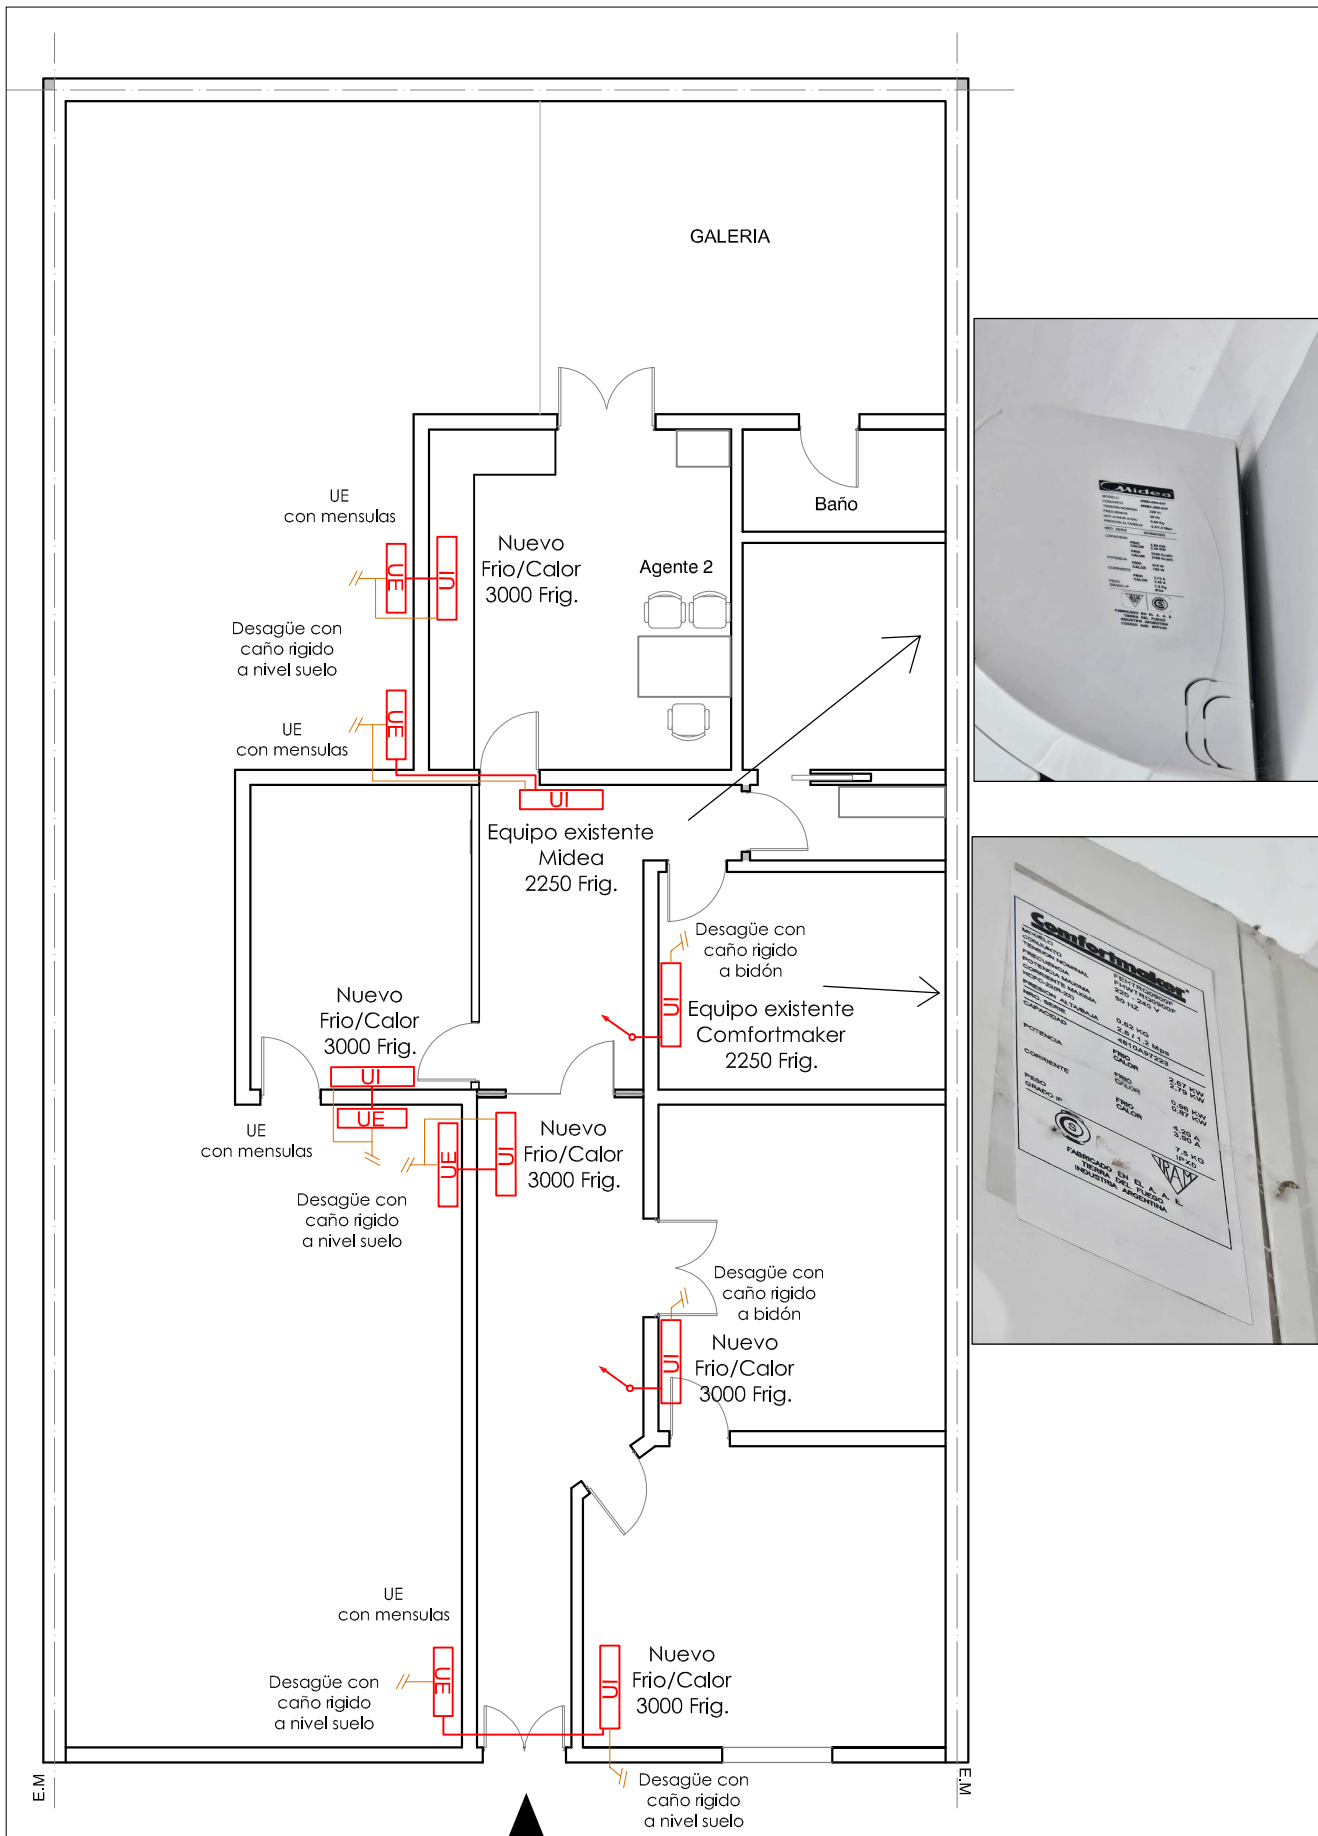

TODAS LAS MEDIDAS SE VERIFICAN EN OBRA

SUPERIOR TRIBUNAL DE JUSTICIA DE LA PROVINCIA DE ENTRE RÍOS DIRECCION DE ARQUITECTURA JUDICIAL			
OBRA: OFICINAS PARA DEFENSORIA Y FISCALIA - JDO. EJECUCION DE PENAS		INMUEBLE: SAN MARTÍN N° 531	
PLANO: EQUIPOS DE AIRE ACONDICIONADOS	LOCALIDAD: DIAMANTE	DEPARTAMENTO: DIAMANTE	01
PROYECTO: D.A.J.	FECHA: DICIEMBRE DE 2025	ESC.: 1:50	