

**DEFENSORÍA GENERAL (MPD) - PARANÁ - S/CLIMATIZACION DEL
DISPOSITIVO DE ENTREVISTA TESTIMONIAL VIDEOGRABADA JURISDICCIÓN
COLÓN – EXP. Nº4287/25.**


Atento a las presentes actuaciones, para la climatización de los espacios interesados se proponen los equipos y trabajos que a continuación se describen:

- **Provisión e instalación de 2 (dos) equipos acondicionadores de aire Split Frío-Calor de 2.250 [Kcal/h]**, tipo Midea, B.G.H., Trane, York o superior calidad con instalación incluida. Alternativa válida: Tecnología Inverter.
- Provisión y colocación de cañerías de refrigeración (respetando las secciones según las frigorías a instalar), aislantes, cableado de interconexión tipo sintenax Prysmian.
- El paquete de cañerías por el interior de las oficinas deberán ser conducidas a través de cablecanal tipo CKD de dimensiones adecuadas.
- Considerar la pendiente necesaria para los desagües internos.
- Colocar la Unidad Interior a una altura de 2,20 [m].
- La UE será colocada en el frente del inmueble sobre ménsulas con tacos de goma. Considerar la provisión y colocación.
- Todo el paquete de cañerías exterior deberá ser recubierto con cinta aluminio en todo su recorrido.
- Las perforaciones realizadas para las instalaciones de los AAc deberán quedar perfectamente selladas con burlete de goma, poliuretano y/o sellador siliconado neutro.
- Provisión y colocación de desagües de la UE y UI los cuales se realizarán con caño rígido utilizando "grampas omega" para fijar en la pared exterior hasta nivel suelo.
- Se deberá realizar limpieza total por los trabajos realizados.
- Se debe considerar la provisión de todos los materiales necesarios para ejecutar un trabajo completo y prolijo.

Se adjunta plano.

El costo estimativo total de los materiales, equipos y mano de obra solicitados asciende a la suma de **\$3.100.000 (pesos tres millones cien mil)**, con precio consultado vía telefónica a proveedor e instalador local a la fecha.

INMUEBLE MORENO 183 - COLON
TITULO: ADECUACION INMUEBLE MUNICIPAL PARA D.E.T.V.G

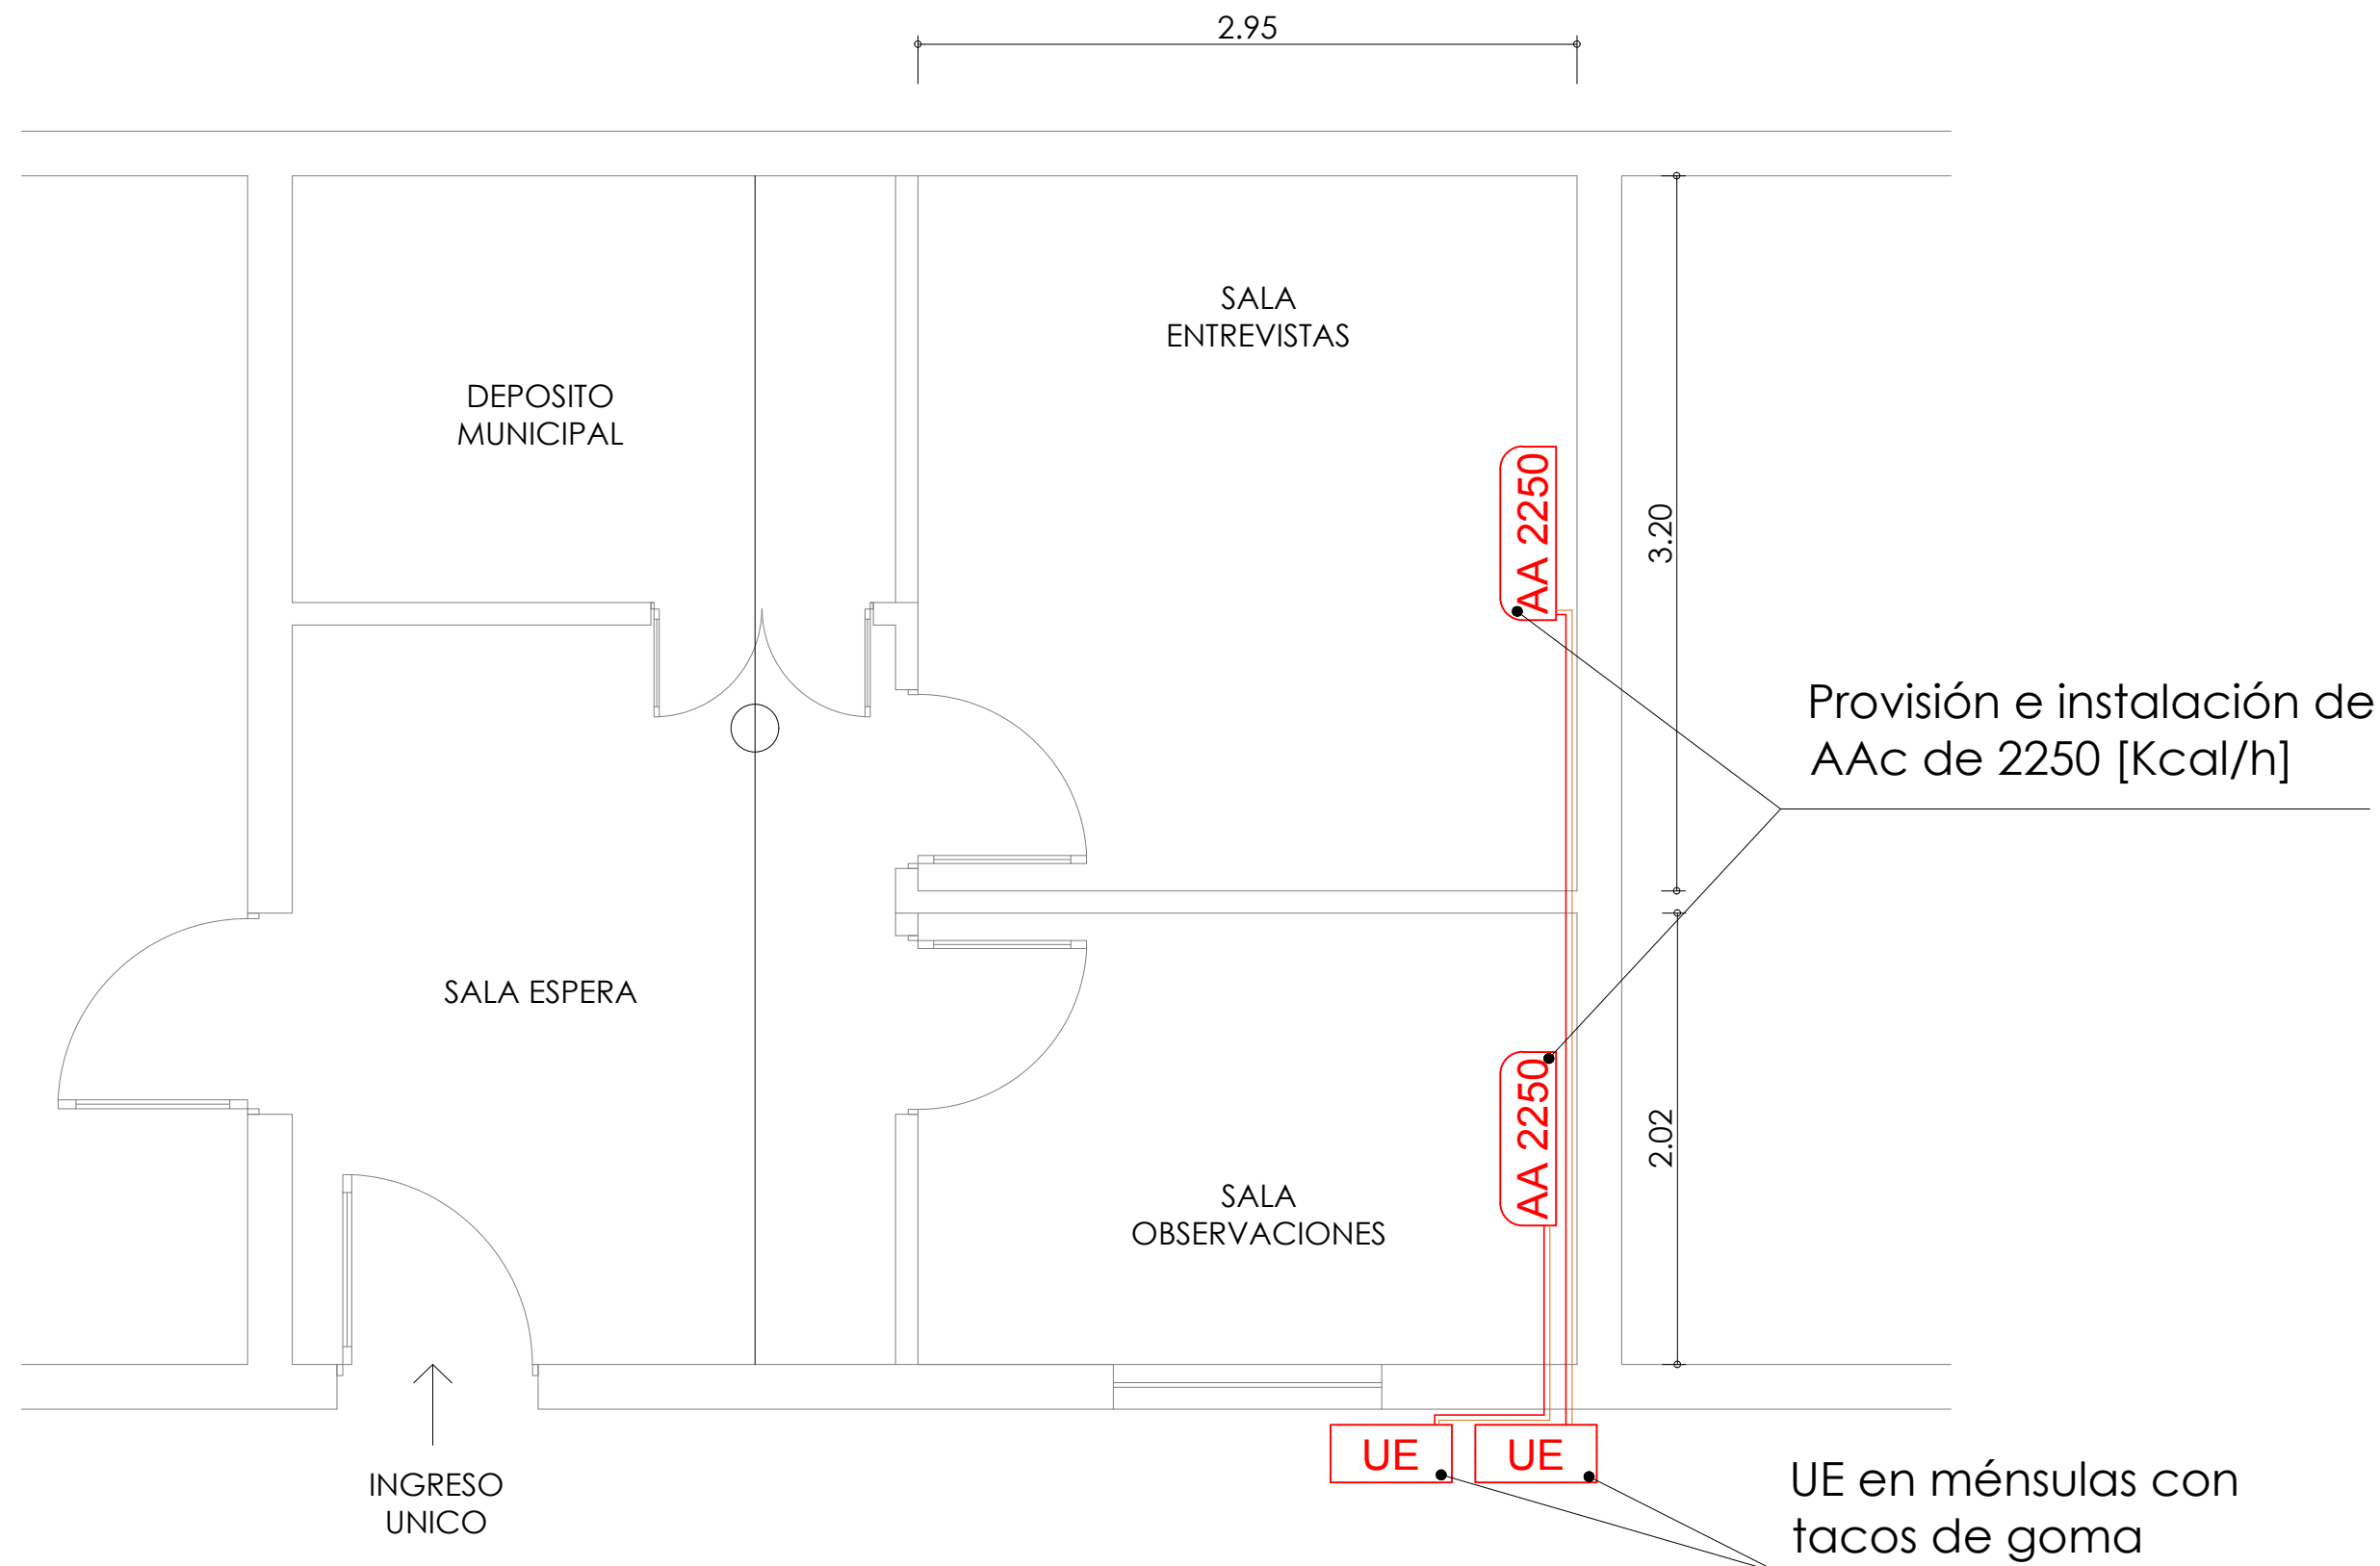

TODAS LAS MEDIDAS SE VERIFICAN EN OBRA

SUPERIOR TRIBUNAL DE JUSTICIA DE LA PROVINCIA DE ENTRE RÍOS - DIRECCIÓN DE ARQUITECTURA JUDICIAL.



OBRA: ADECUACION INMUEBLE MUNICIPAL PARA D.E.T.V.G	INMUEBLE: MORENO 183	LOCALIDAD: COLON	DEPARTAMENTO: COLON	
PLANO: AIRES ACONDICIONADOS	PROYECTO: Dirección de Arquitectura Judicial - Entre Ríos.	FECHA: NOVIEMBRE DE 2.025.-	SIN ESCALA	