



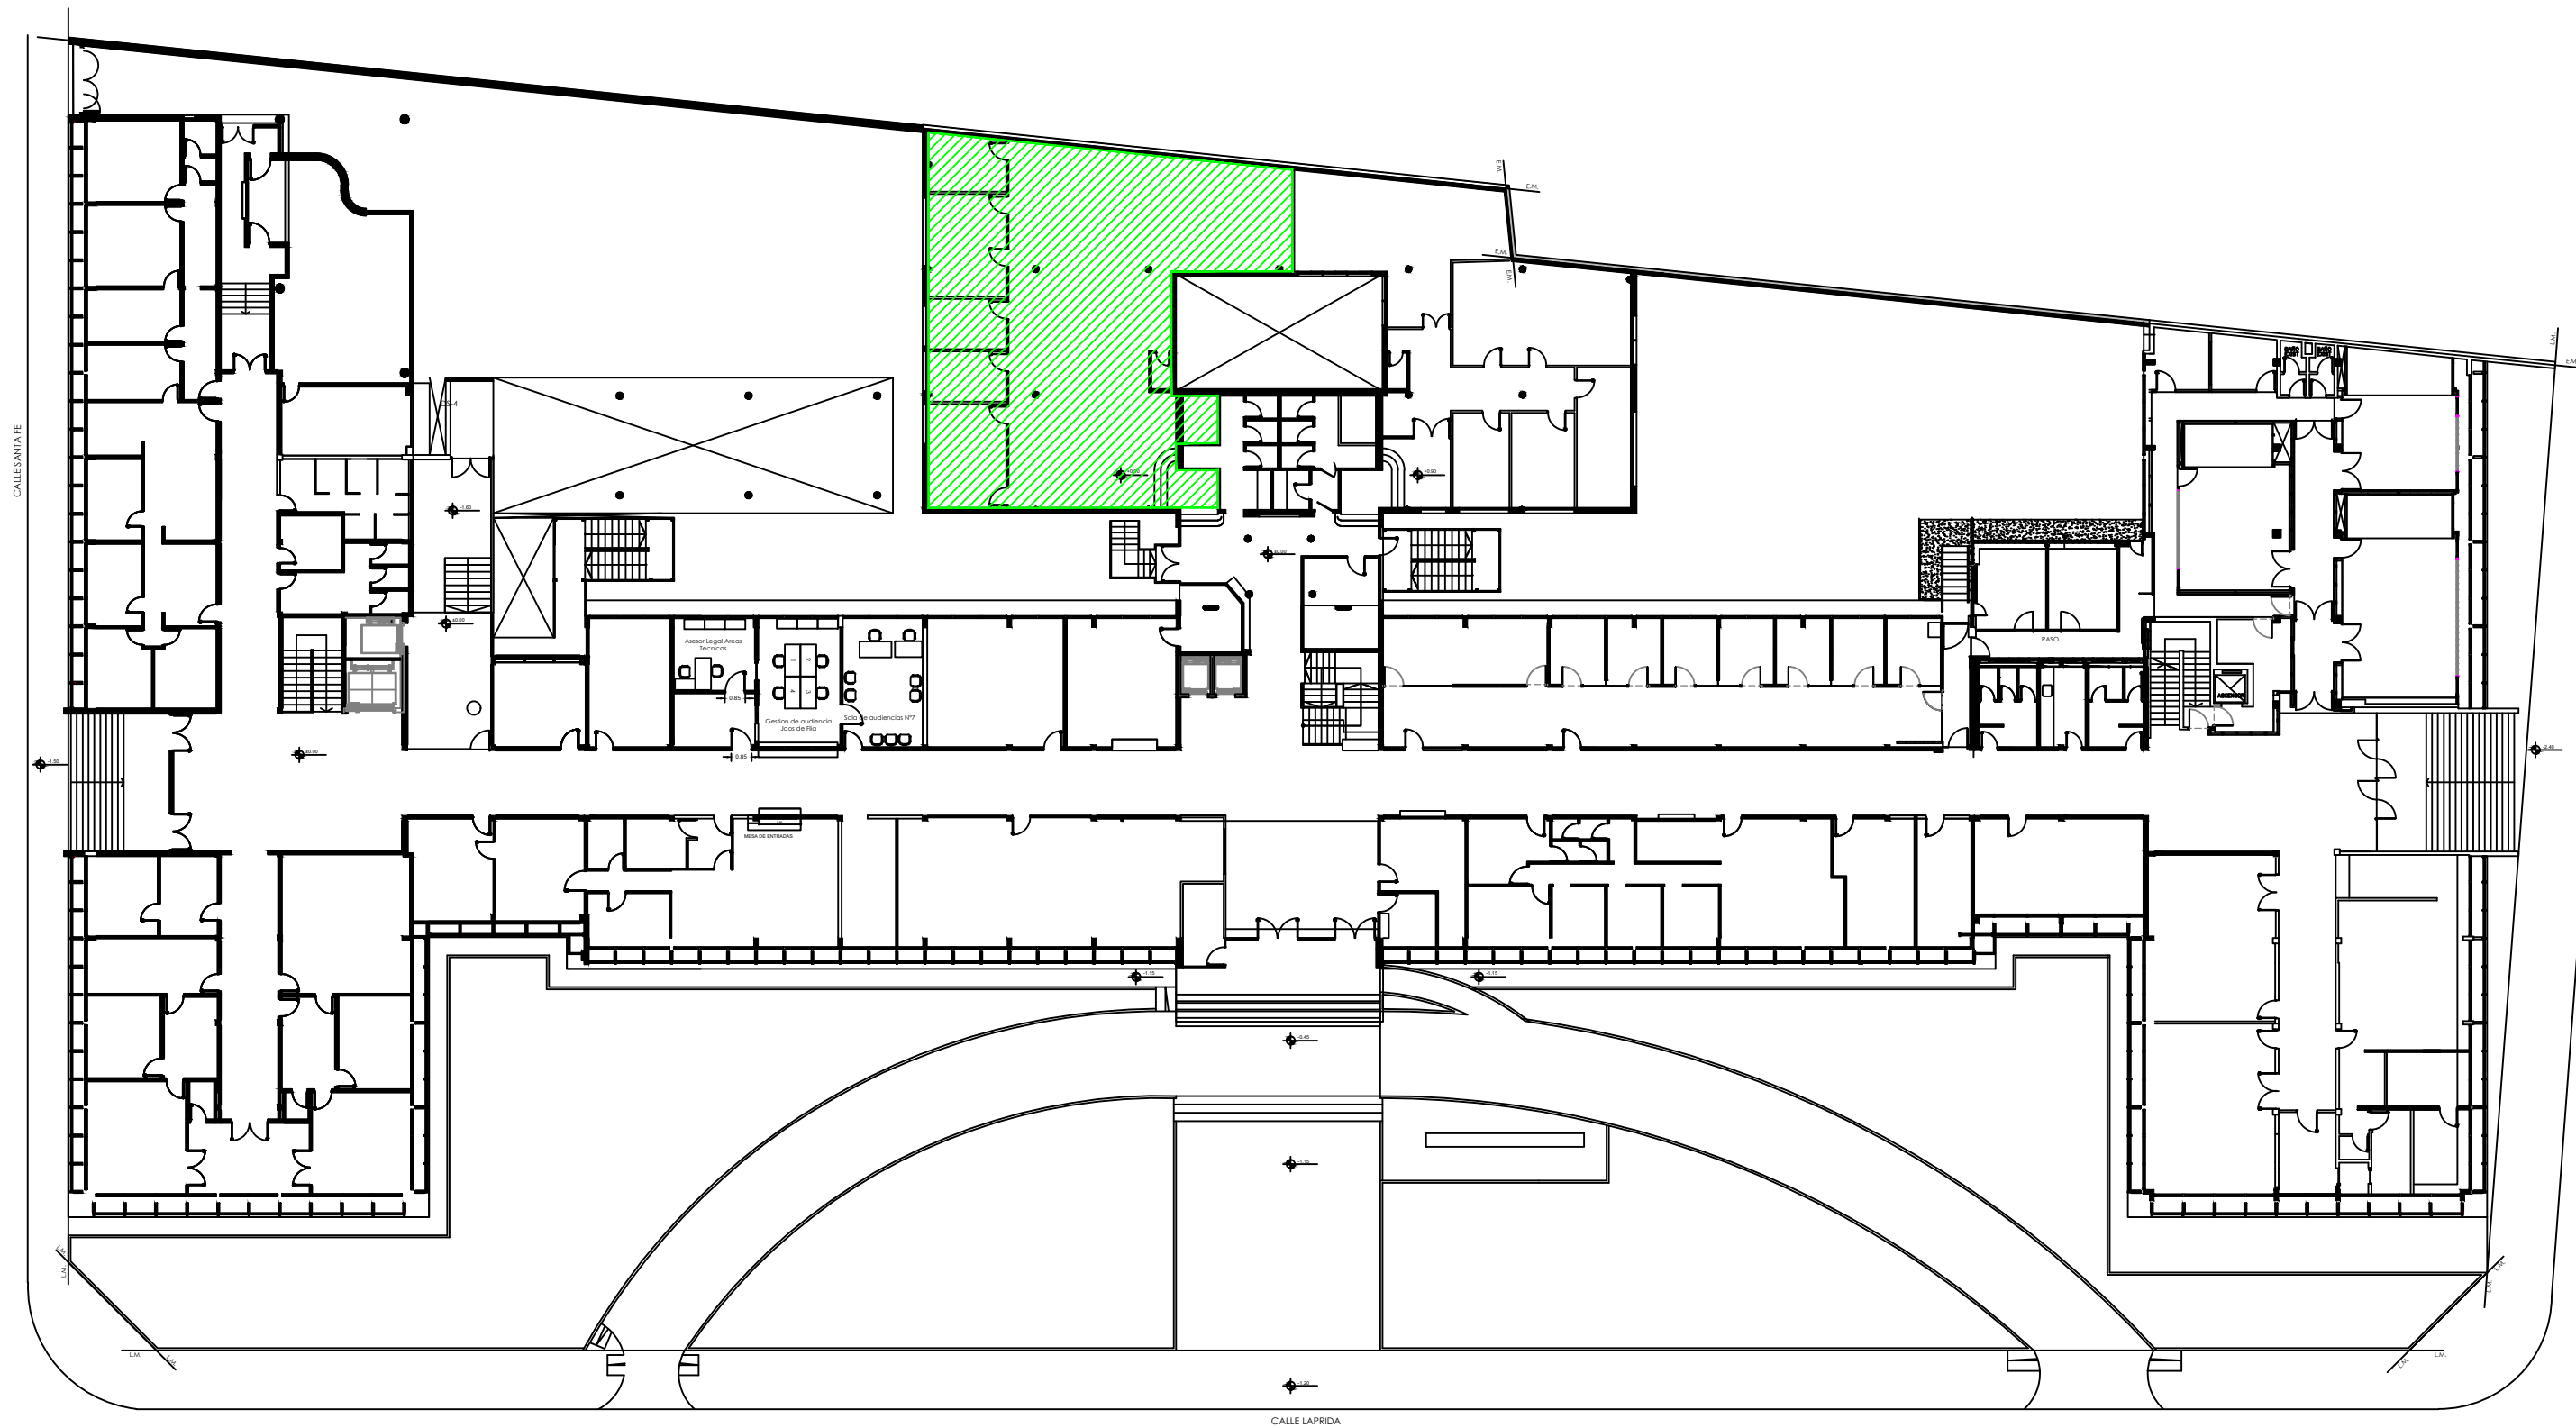

TODAS LAS MEDIDAS SE VERIFICAN EN OBRA

SUPERIOR TRIBUNAL DE JUSTICIA DE LA PROVINCIA DE ENTRE RÍOS - DIRECCION DE ARQUITECTURA JUDICIAL

OBRA: JUICIO POR JURADOS Y ANEXO - EDIFICIO TRIBUNALES - PARANÁ.-	UBICACION: LAPRIDA N° 255.-	LOCALIDAD: PARANÁ.-	DEPTO: PARANÁ.-	01
PLANO: PLANTA UBICACION SECTOR .-	PROYECTO: DIRECC. DE ARQUITECTURA JUDICIAL	FECHA: JULIO 2026.-	ESCALA : S/E	

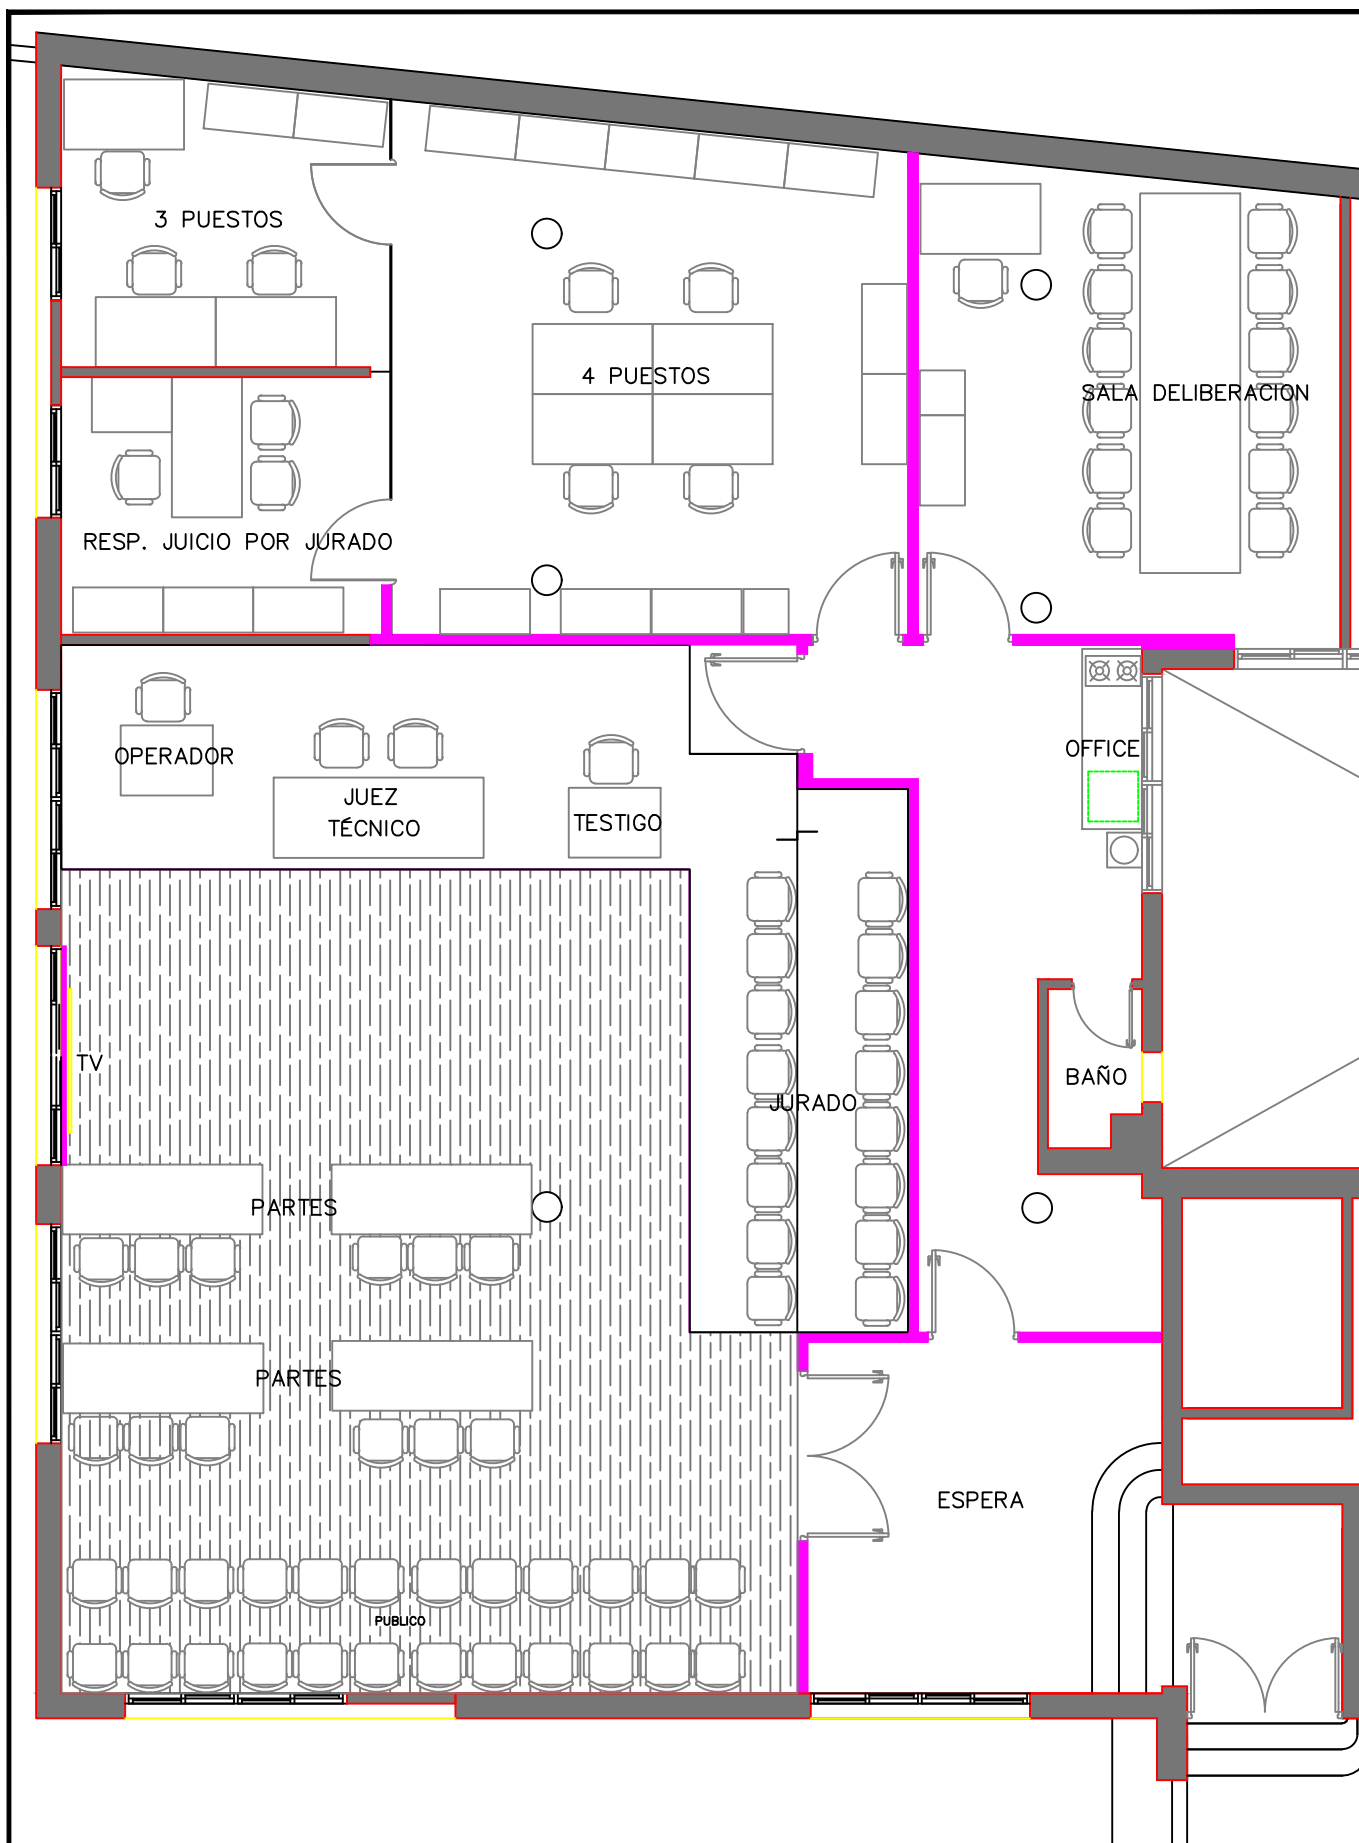

SUPERIOR TRIBUNAL DE JUSTICIA DE LA PROVINCIA DE ENTRE RÍOS
DIRECCION DE ARQUITECTURA JUDICIAL



OBRA: JUICIO POR JURADOS Y ANEXOS - EDIFICIO TRIBUNALES - PARANÁ.-

PLANO: PROPUESTA .-

INMUEBLE: LAPRIDA Nº 255 .


LOCALIDAD: PARANA.


DEPARTAMENTO: PARANA

FECHA: JULIO 2026

ESCALA: 1:75

02

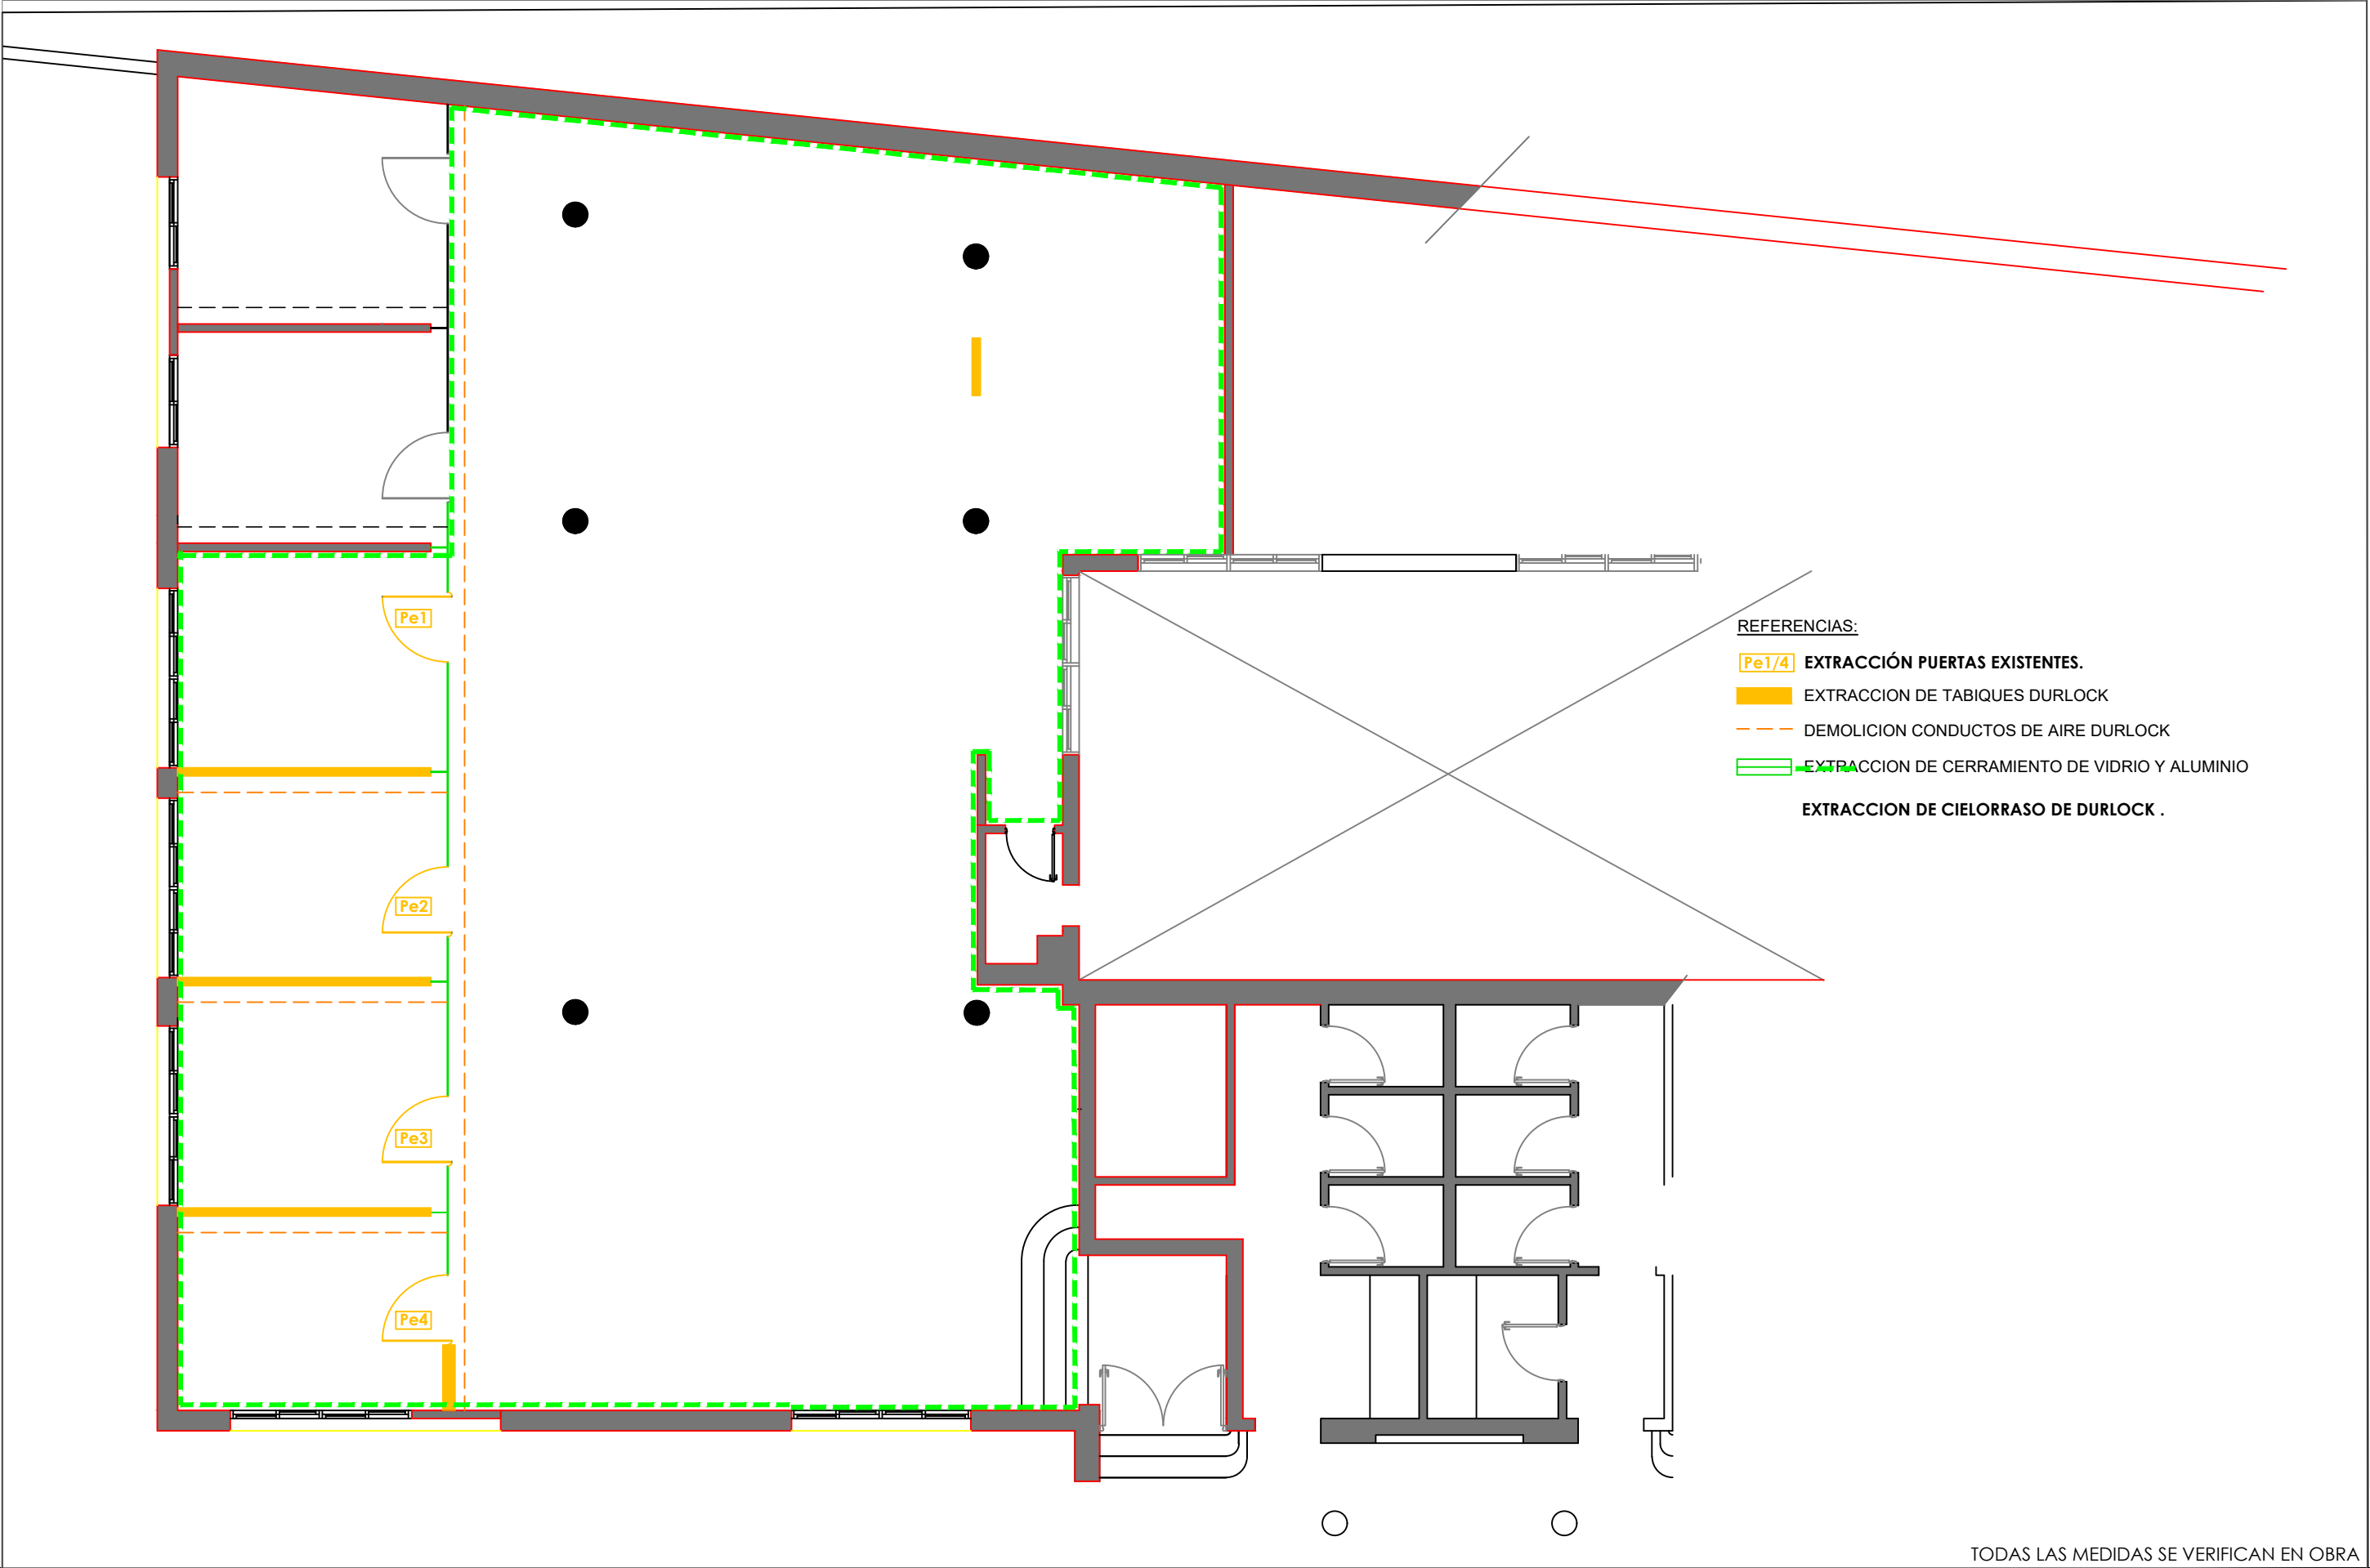


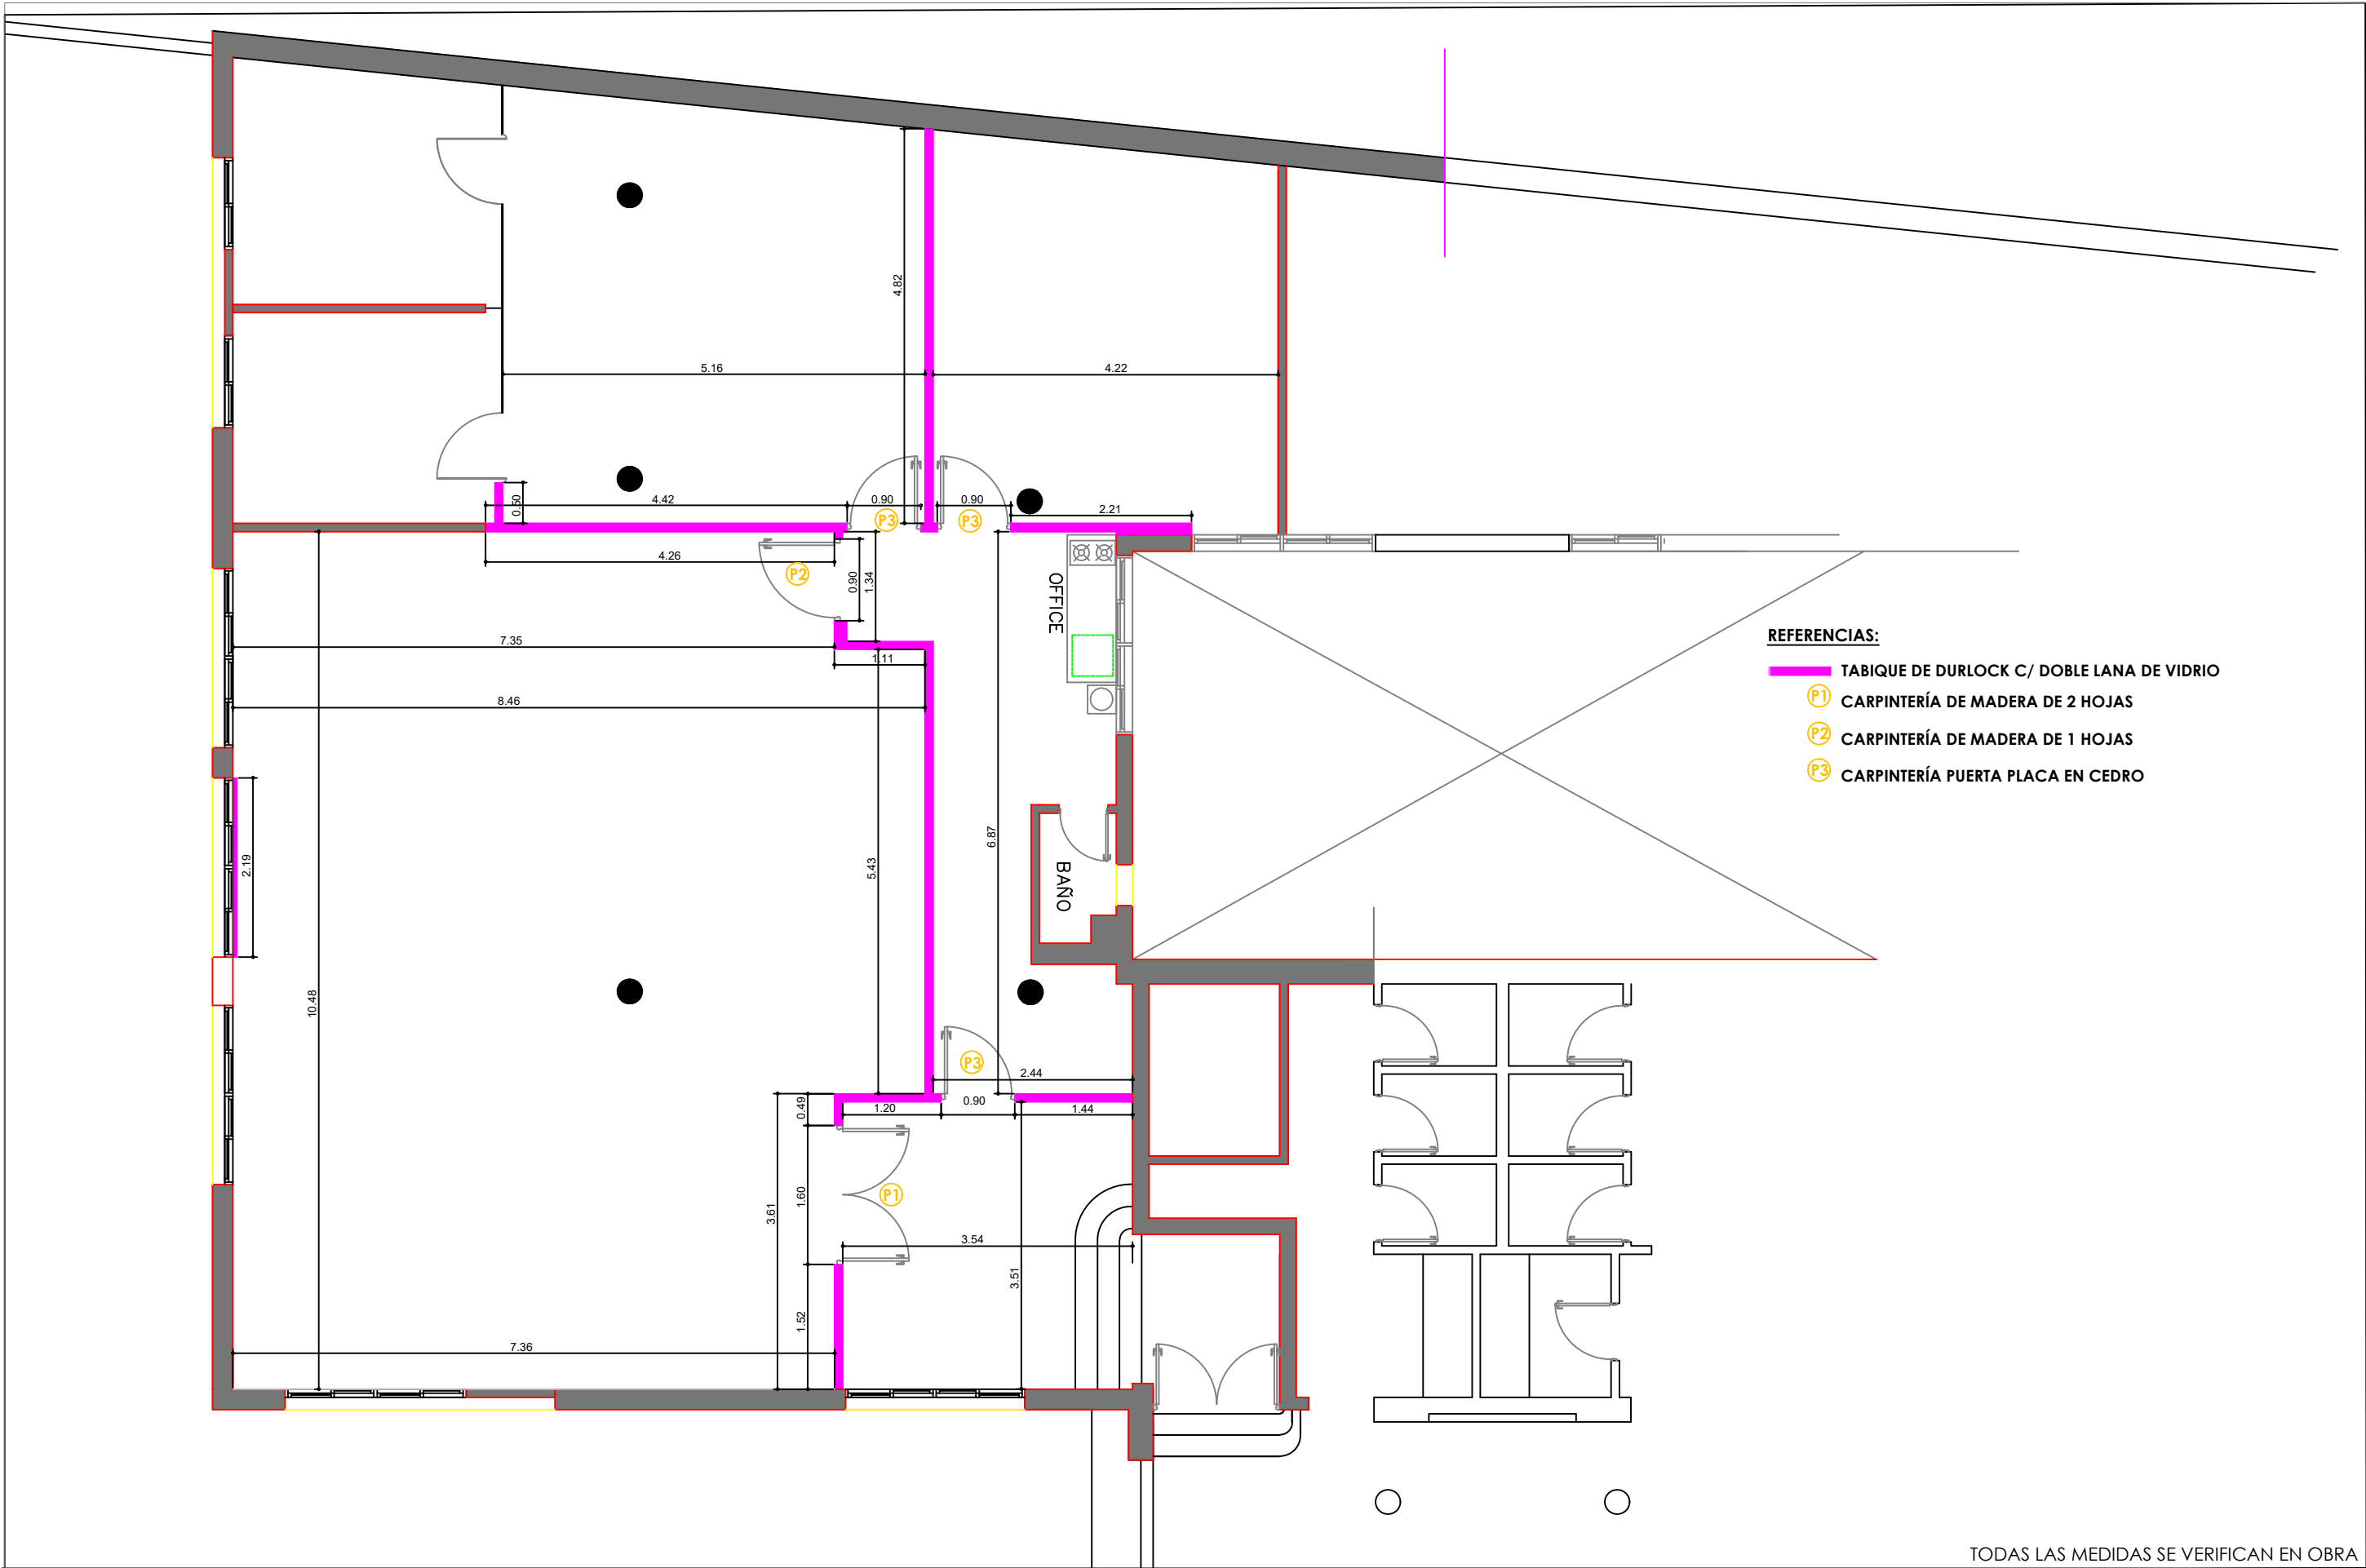


- REFERENCIAS:
- TABIQUE DE DURLOCK C/ DOBLE LANA DE VIDRIO
 - P1 CARPINTERÍA DE MADERA DE 2 HOJAS
 - P2 CARPINTERÍA DE MADERA DE 1 HOJAS
 - P3 CARPINTERÍA PUERTA PLACA EN CEDRO

TODAS LAS MEDIDAS SE VERIFICAN EN OBRA

SUPERIOR TRIBUNAL DE JUSTICIA DE LA PROVINCIA DE ENTRE RÍOS - DIRECCION DE ARQUITECTURA JUDICIAL				04
OBRA: JUICIO POR JURADOS Y ANEXO - EDIFICIO TRIBUNALES - PARANÁ.-		UBICACION: LAPRIDA N° 255.-	LOCALIDAD: PARANÁ.-	
PLANO: PLANTA TABIQUERIA Y ABERTURAS .-		PROYECTO: DIRECC. DE ARQUITECTURA JUDICIAL	FECHA: JULIO 2026.-	
			DEPTO: PARANÁ.-	ESCALA : 1:75

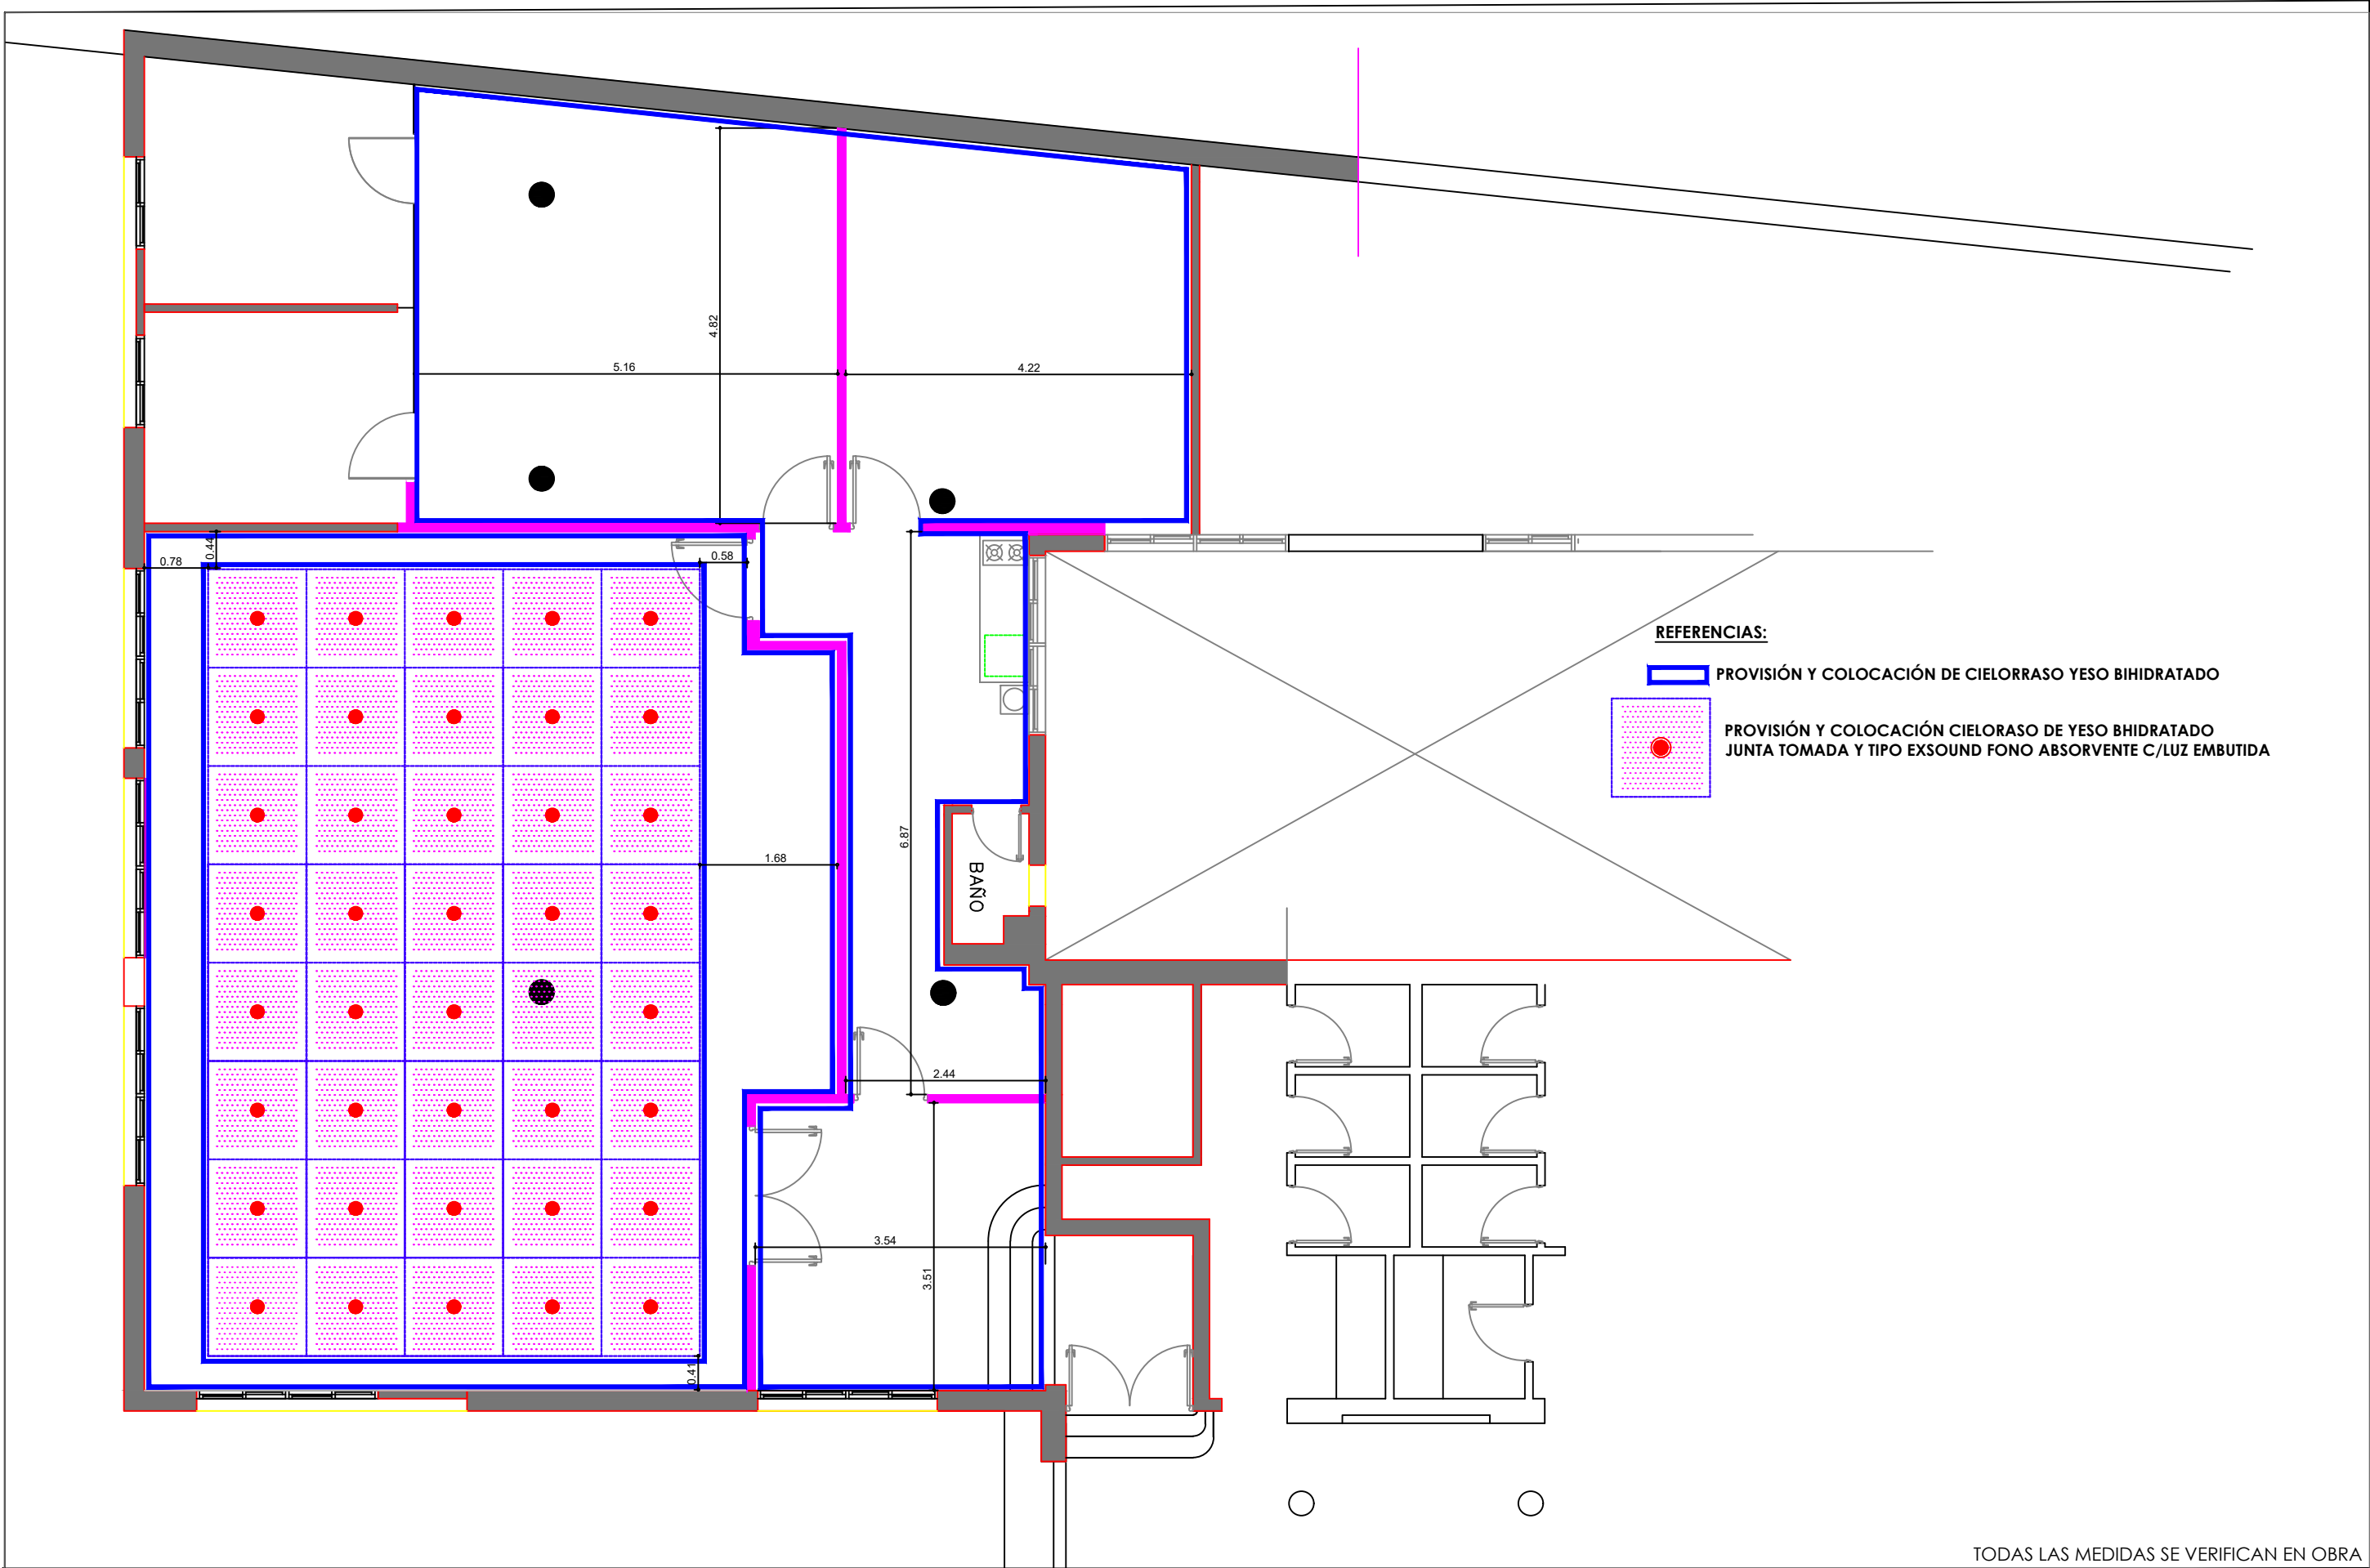

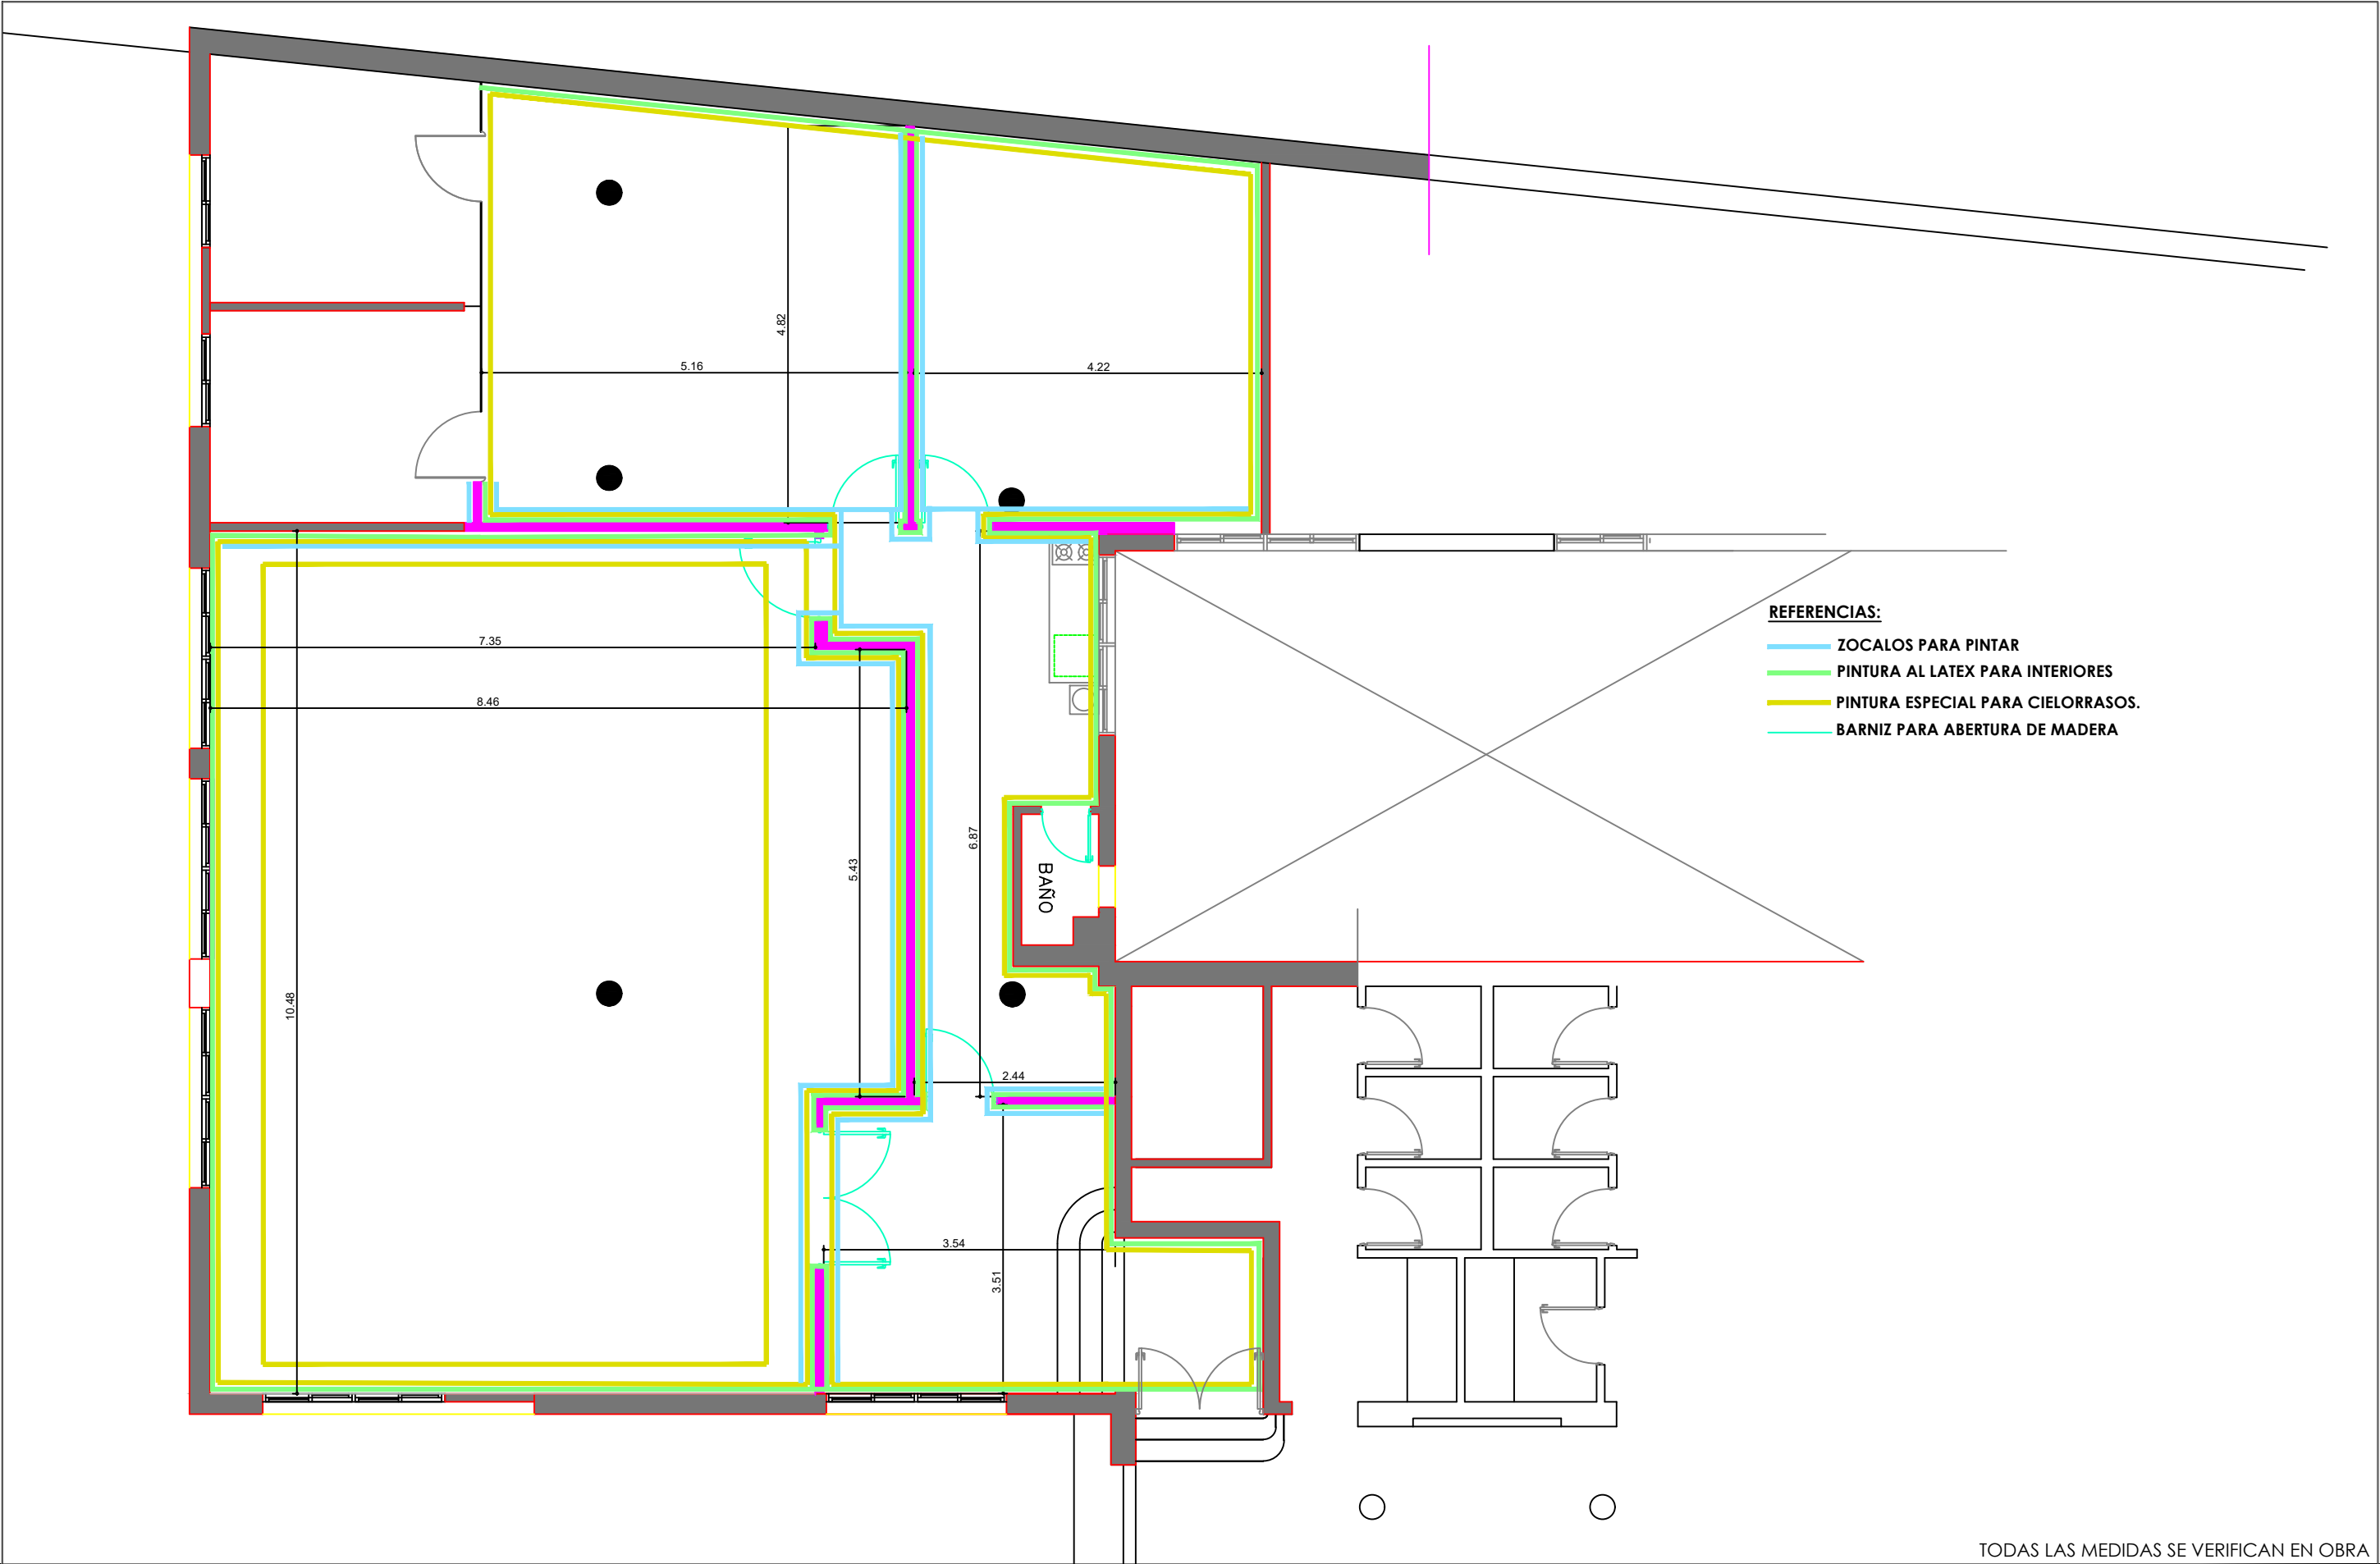


- REFERENCIAS:**
- ZOCALOS PARA PINTAR
 - PINTURA AL LATEX PARA INTERIORES
 - PINTURA ESPECIAL PARA CIELORRASOS.
 - BARNIZ PARA ABERTURA DE MADERA

TODAS LAS MEDIDAS SE VERIFICAN EN OBRA

SUPERIOR TRIBUNAL DE JUSTICIA DE LA PROVINCIA DE ENTRE RÍOS - DIRECCION DE ARQUITECTURA JUDICIAL				06
OBRA: JUICIO POR JURADOS Y ANEXO - EDIFICIO TRIBUNALES - PARANÁ.-		UBICACION: LAPRIDA N° 255.-	LOCALIDAD: PARANÁ.-	
PLANO: PLANTA PINTURAS Y ZOCÁLOS .-		PROYECTO: DIRECC. DE ARQUITECTURA JUDICIAL	FECHA: JULIO 2026.-	
			DEPTO: PARANÁ.-	ESCALA : 1:75

DETALLE CARPINTERIA P1- cantidad 1

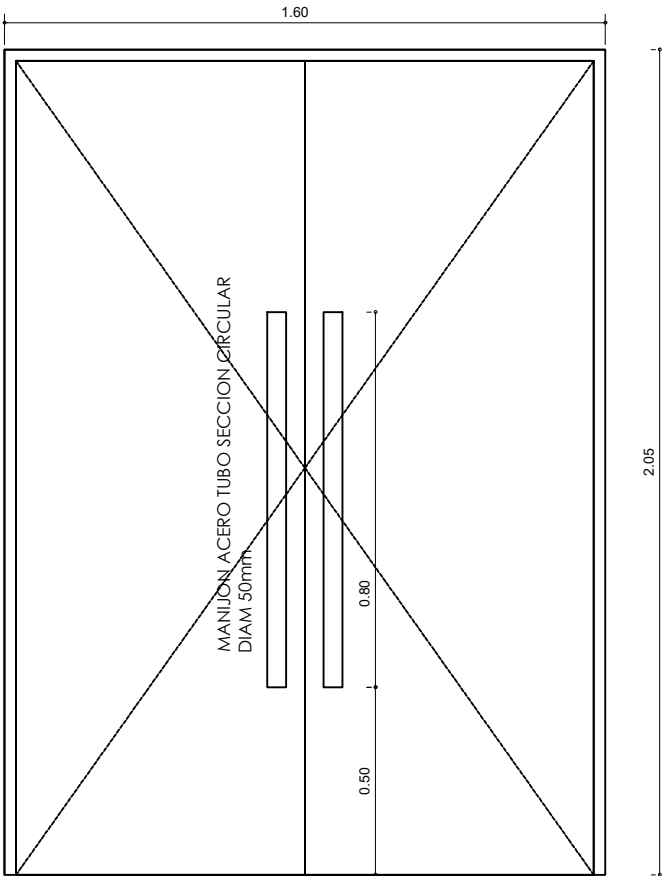

Marco	CAJON MADERA MACIZA DE CEDRO
Hojas	2 HOJAS PLACAS BATIENTES INTERIOR NIDO DE ABEJA CON AISLANTE ACUSTICO (LANA DE VIDRIO O POLIURETANO) ENCHAPADAS EN CEDRO
Herrajes	BRONCE PLATIL - CERRADURA DE SEGURIDAD CON MANIJON DE ACERO DOBLE INTERIOR Y EXTERIOR
Observaciones	TODAS LAS MEDIDAS SE VERIFICARAN EN OBRA. DEMAS CLAUSULAS EN PLIEGO GENERAL DE CONDICIONES

SUPERIOR TRIBUNAL DE JUSTICIA DE LA PROVINCIA DE ENTRE RÍOS
DIRECCION DE ARQUITECTURA JUDICIAL



OBRA: JUICIO POR JURADOS - Y ANEXOS - EDIF TRIBU.-

INMUEBLE: LAPRIDA Nº 255 . EDIFICIO TRIBUNALES.

PLANO: ABERTURA P1.-

DEPARTAMENTO: PARANA


LOCALIDAD: PARANA.

FECHA: JULIO 2026

ESCALA: 1:75

07

DETALLE CARPINTERIA P2 - cantidad 1

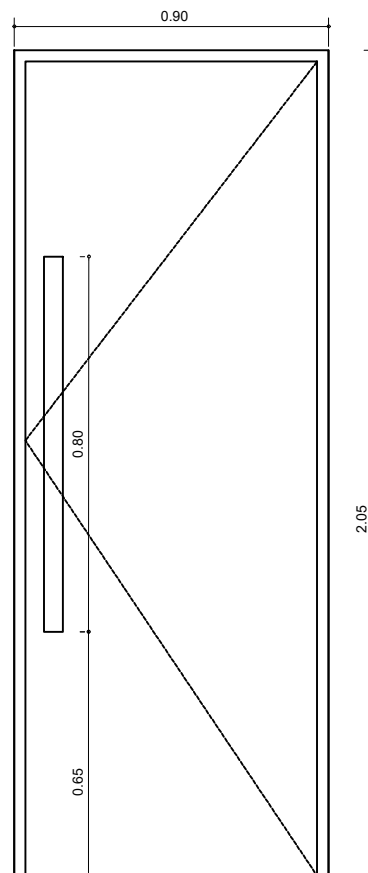

Marco	CAJON MADERA MACIZA DE CEDRO
Hojas	1 HOJA PLACA BATIENTE INTERIOR NIDO DE ABEJA CON AISLANTE ACUSTICO (LANA DE VIDRIO O POLIURETANO INYECTADO) ENCHAPADA EN CEDRO
Herrajes	BRONCE PLATIL - CERRADURA DE SEGURIDAD CON MANIJON DE ACERO DOBLE INTERIOR Y EXTERIOR
Observaciones	TODAS LAS MEDIDAS SE VERIFICARAN EN OBRA. DEMAS CLAUSULAS EN PLIEGO GENERAL DE CONDICIONES

SUPERIOR TRIBUNAL DE JUSTICIA DE LA PROVINCIA DE ENTRE RÍOS
DIRECCION DE ARQUITECTURA JUDICIAL



OBRA: JUICIO POR JURADOS - Y ANEXOS - EDIF TRIBU.-

INMUEBLE: LAPRIDA Nº 255 . EDIFICIO TRIBUNALES.

PLANO: ABERTURA P2.-


DEPARTAMENTO: PARANA

LOCALIDAD: PARANA.

FECHA: JULIO 2026

ESCALA: 1:75

08

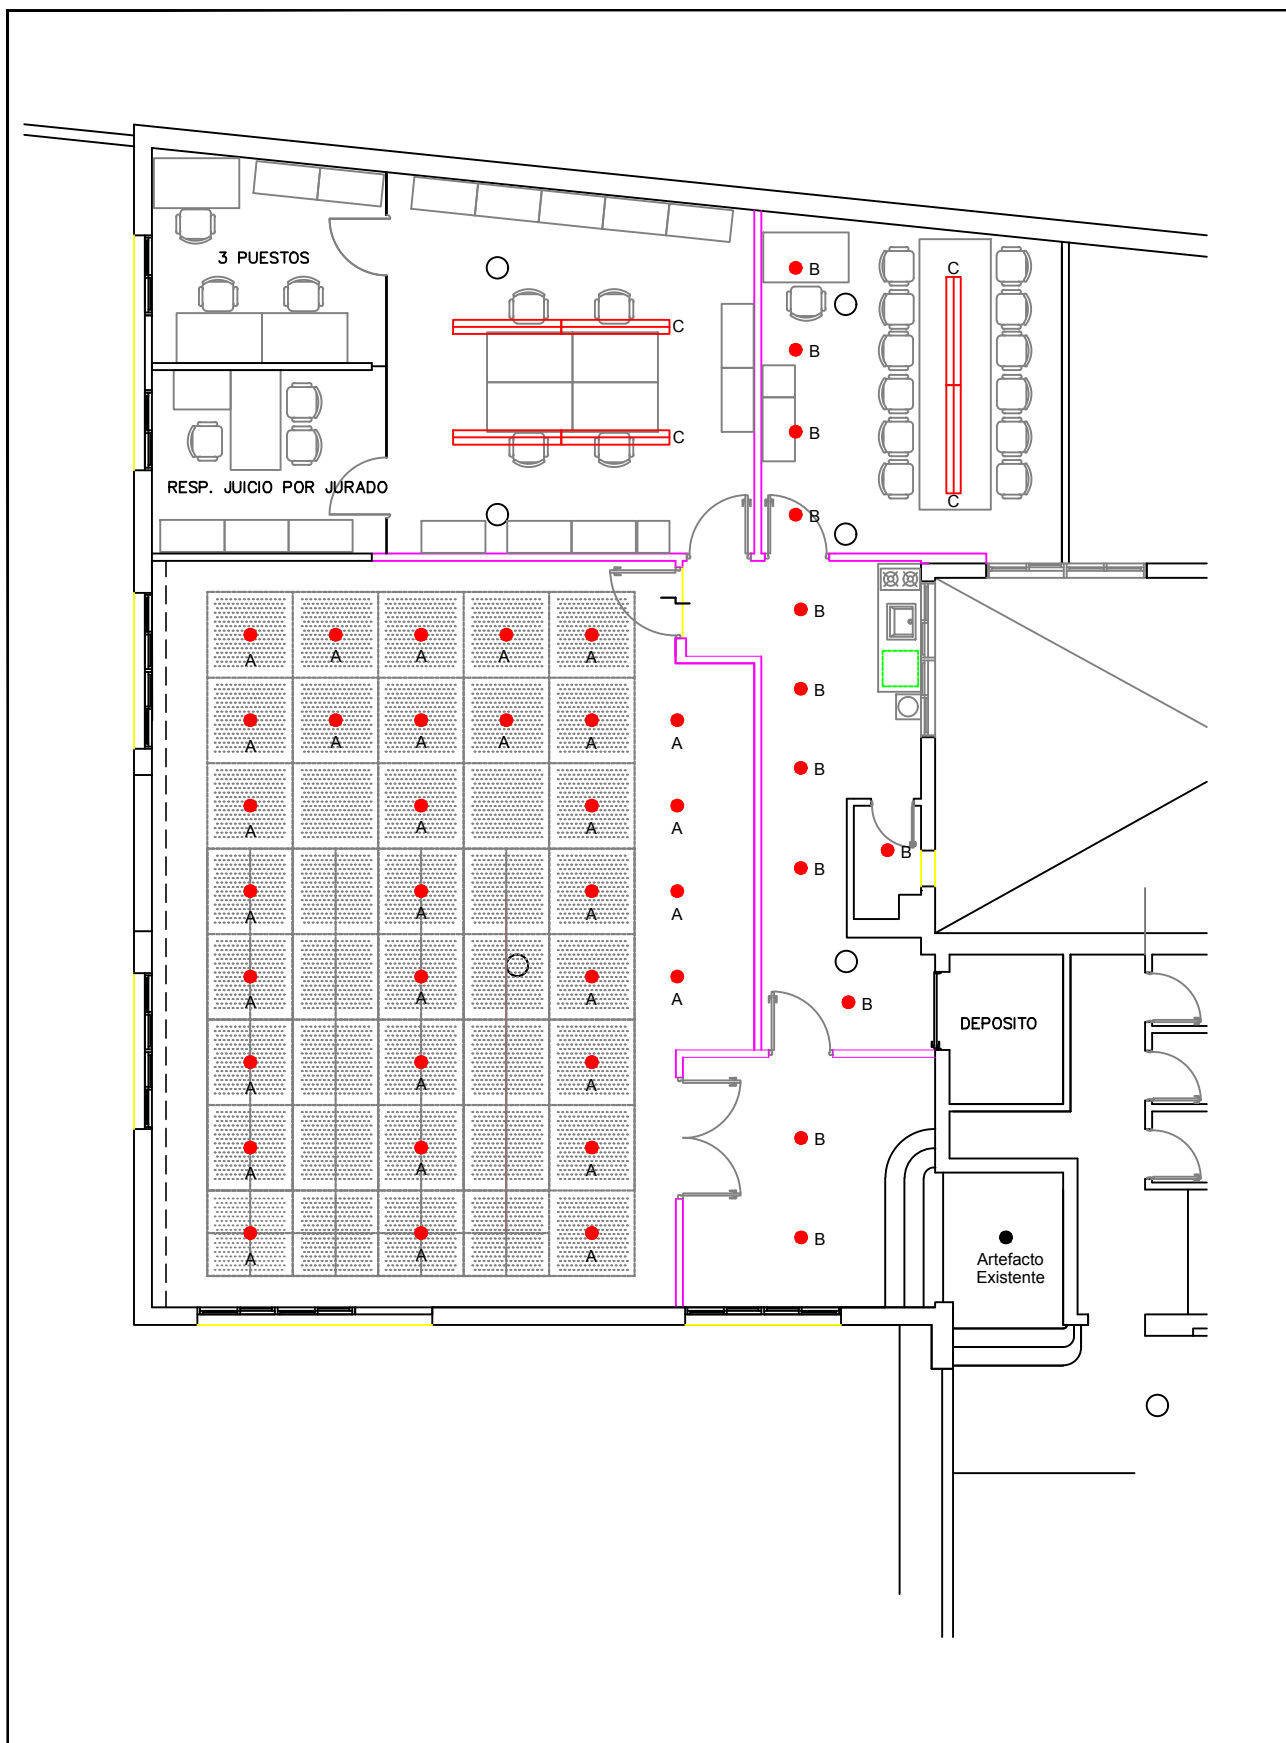

SUPERIOR TRIBUNAL DE JUSTICIA DE LA PROVINCIA DE ENTRE RÍOS
DIRECCION DE ARQUITECTURA JUDICIAL



OBRA: JUICIO POR JURADOS Y ANEXOS - EDIFICIO TRIBUNALES - PARANÁ.-

PLANO: ARTEFACTOS DE ILUMINACIÓN

INMUEBLE: LAPRIDA N° 255 .

LOCALIDAD: PARANA.


DEPARTAMENTO: PARANA

FECHA: JULIO 2026

ESCALA: 1:100

09

10

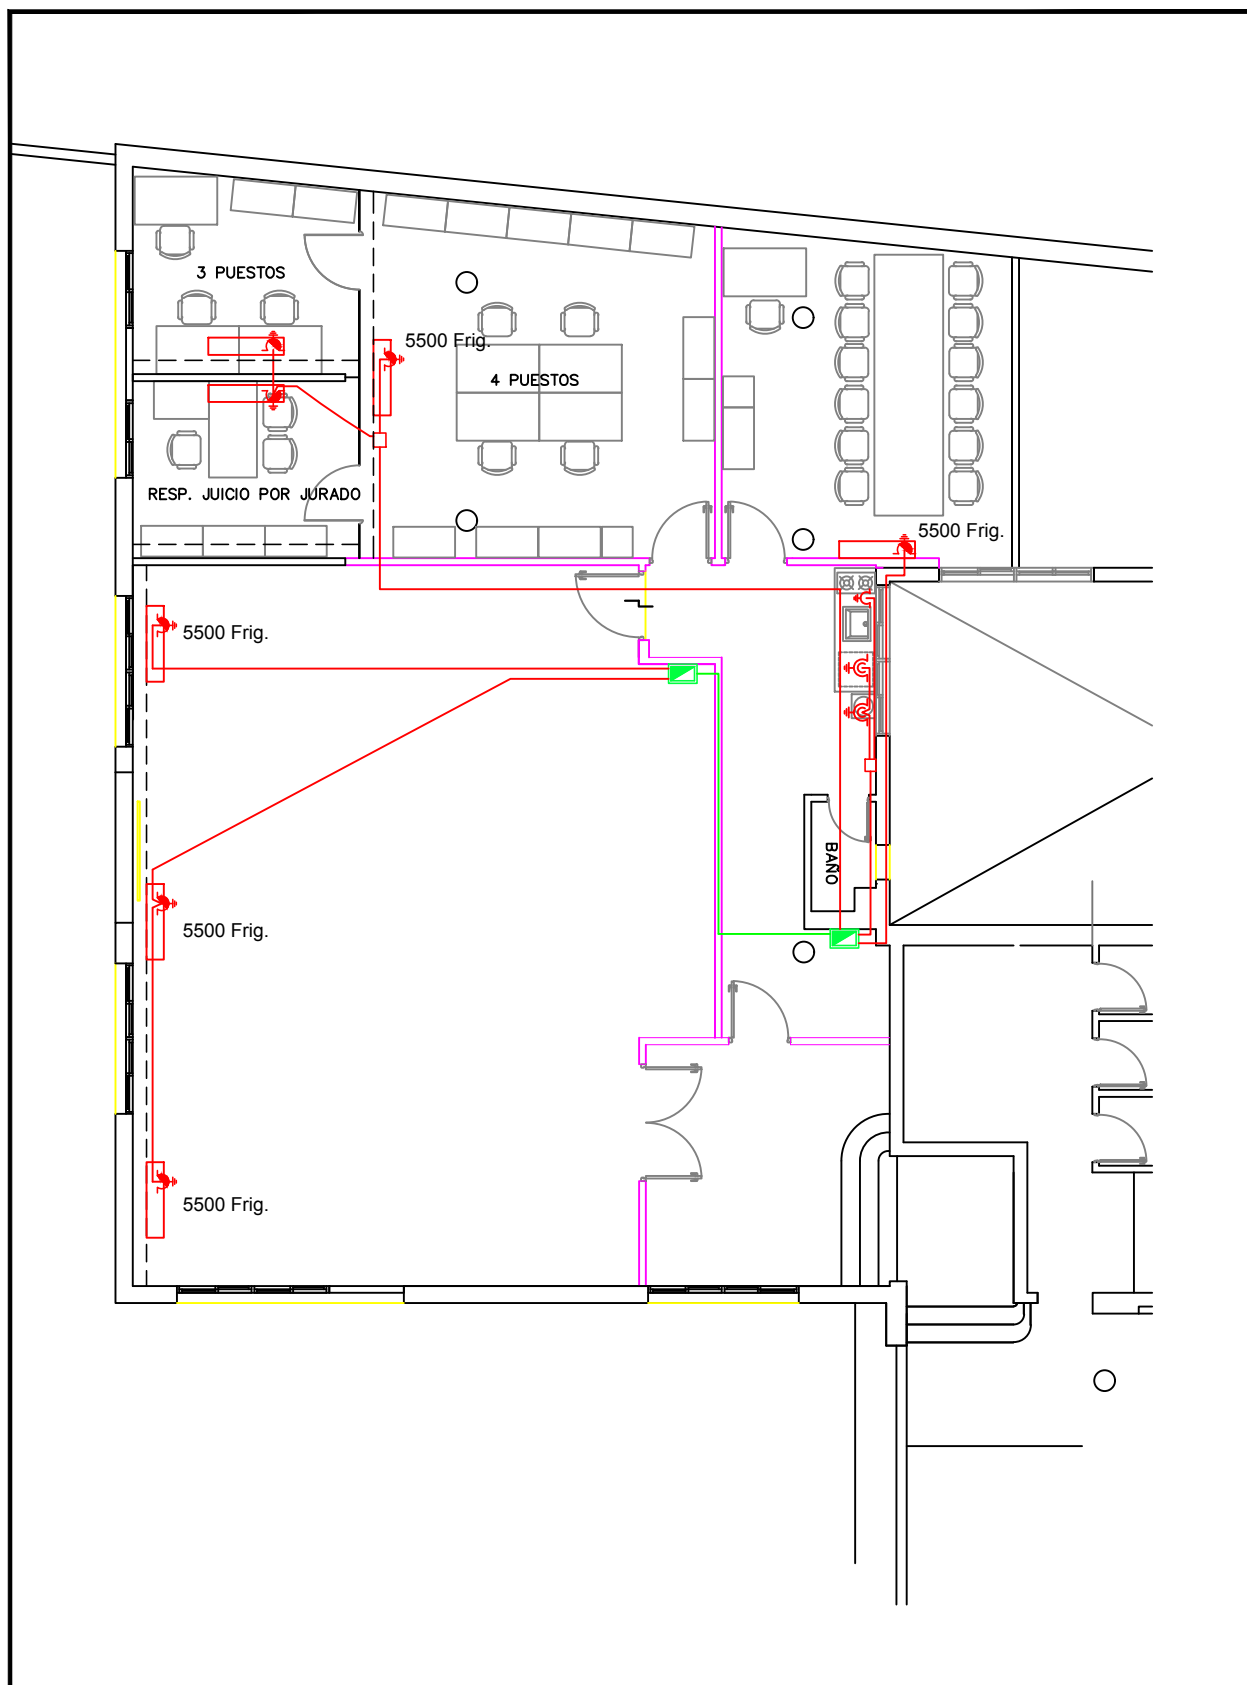

SUPERIOR TRIBUNAL DE JUSTICIA DE LA PROVINCIA DE ENTRE RÍOS
DIRECCION DE ARQUITECTURA JUDICIAL



OBRA: JUICIO POR JURADOS Y ANEXOS - EDIFICIO TRIBUNALES - PARANÁ.-

PLANO: TOMACORRIENTES AIRES ACONDICIONADOS

INMUEBLE: LAPRIDA N° 255 .

LOCALIDAD: PARANA.

DEPARTAMENTO: PARANA

FECHA: JULIO 2026


ESCALA: 1:100

11



1 isla

12

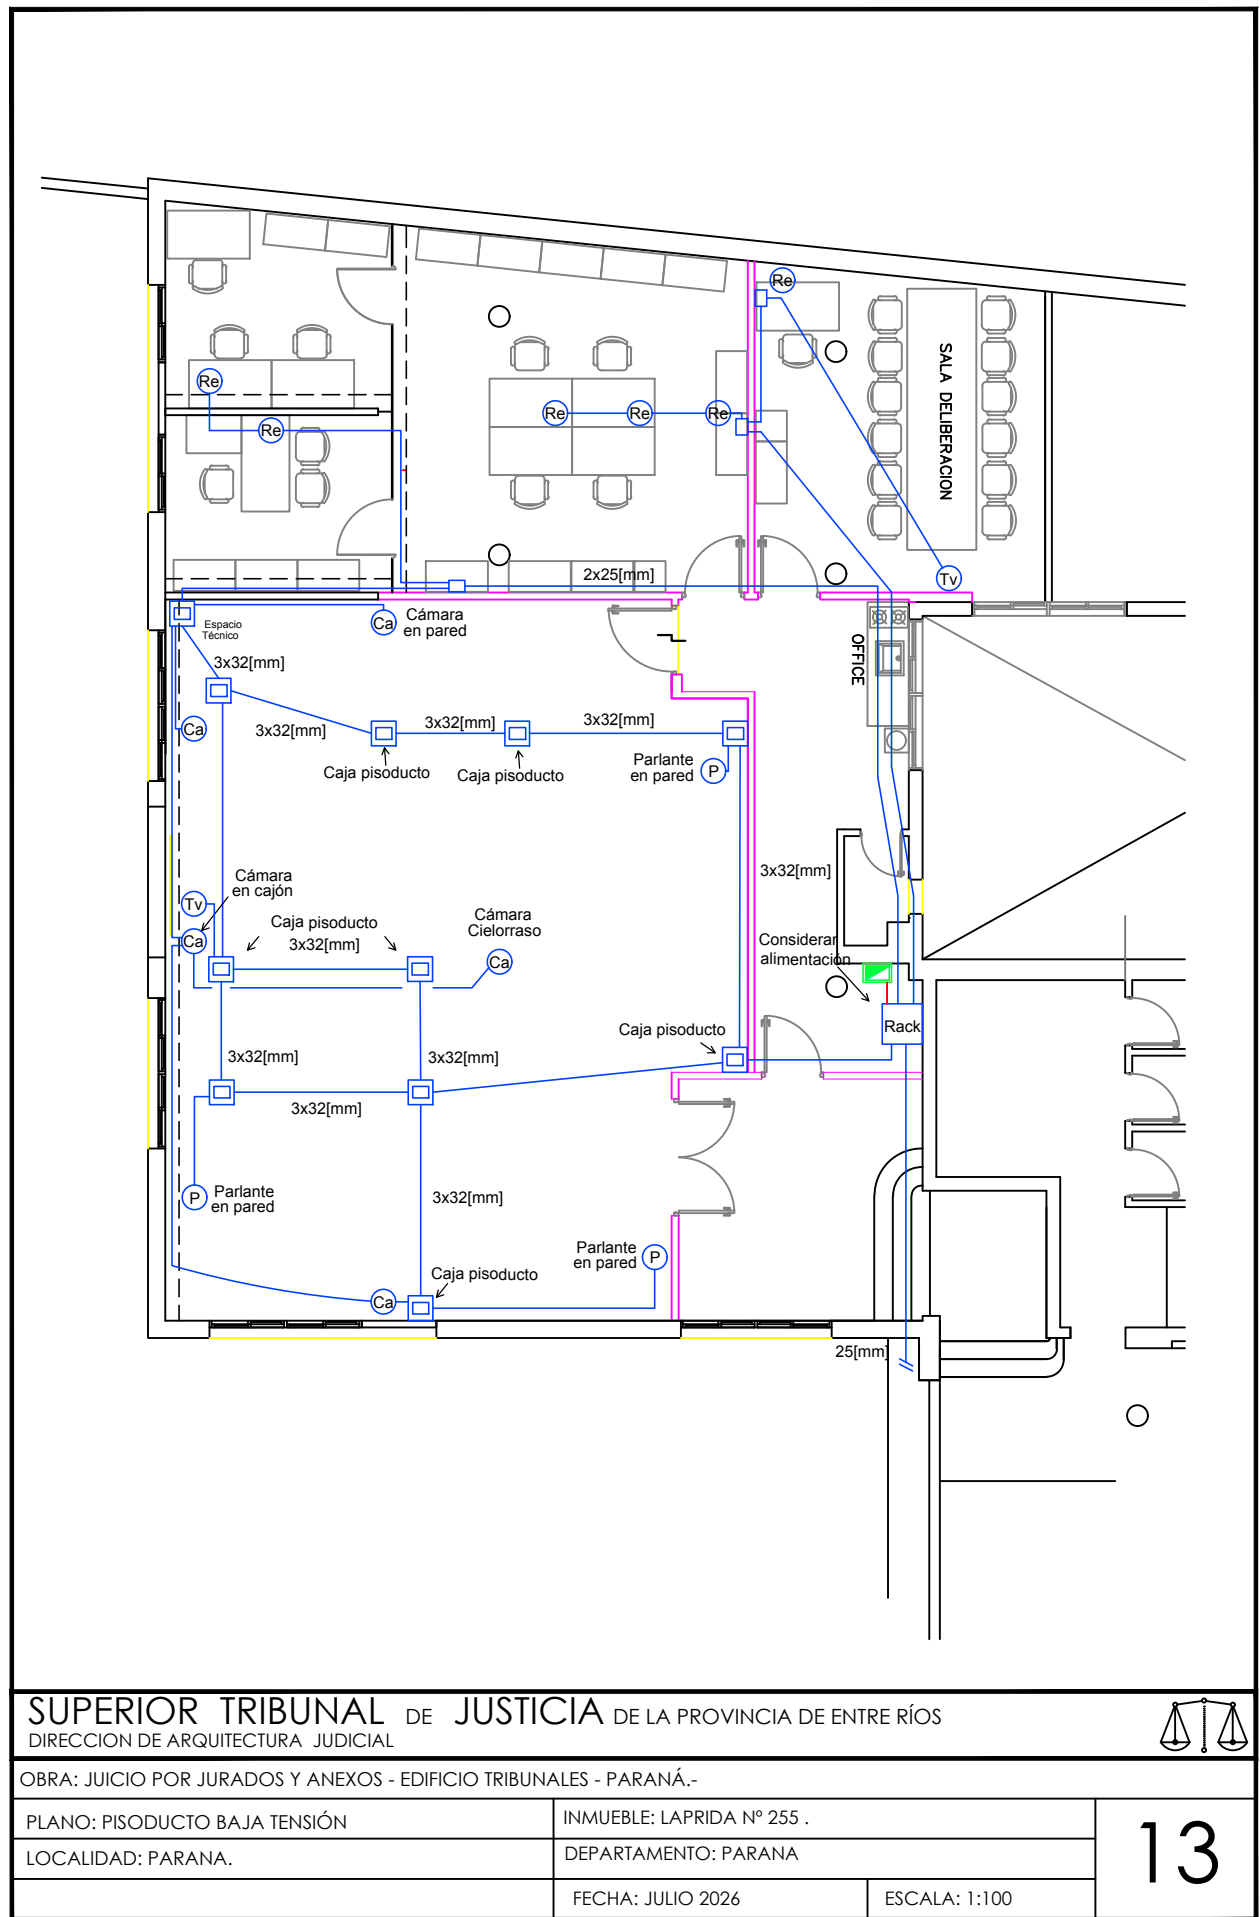

SUPERIOR TRIBUNAL DE JUSTICIA DE LA PROVINCIA DE ENTRE RÍOS
DIRECCION DE ARQUITECTURA JUDICIAL



OBRA: JUICIO POR JURADOS Y ANEXOS - EDIFICIO TRIBUNALES - PARANÁ.-

PLANO: PISODUCTO BAJA TENSIÓN

INMUEBLE: LAPRIDA N° 255 .


LOCALIDAD: PARANA.

DEPARTAMENTO: PARANA

FECHA: JULIO 2026

ESCALA: 1:100

13

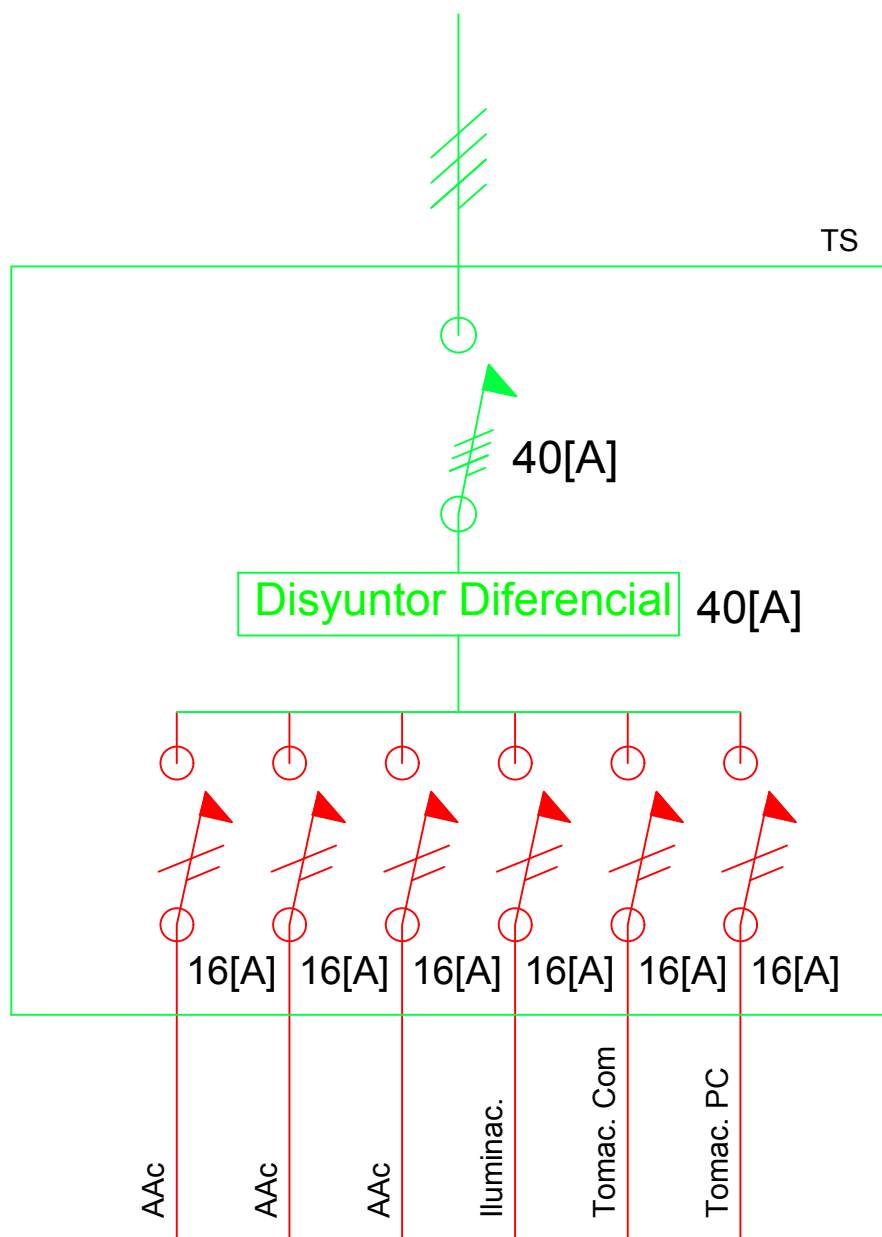

SUPERIOR TRIBUNAL DE JUSTICIA DE LA PROVINCIA DE ENTRE RÍOS
DIRECCION DE ARQUITECTURA JUDICIAL



OBRA: JUICIO POR JURADOS Y ANEXOS - EDIFICIO TRIBUNALES - PARANÁ.-

PLANO: TABLERO SECCIONAL

INMUEBLE: LAPRIDA N° 255 .

LOCALIDAD: PARANA.

DEPARTAMENTO: PARANA

FECHA: JULIO 2026

ESCALA: 1:100

14