


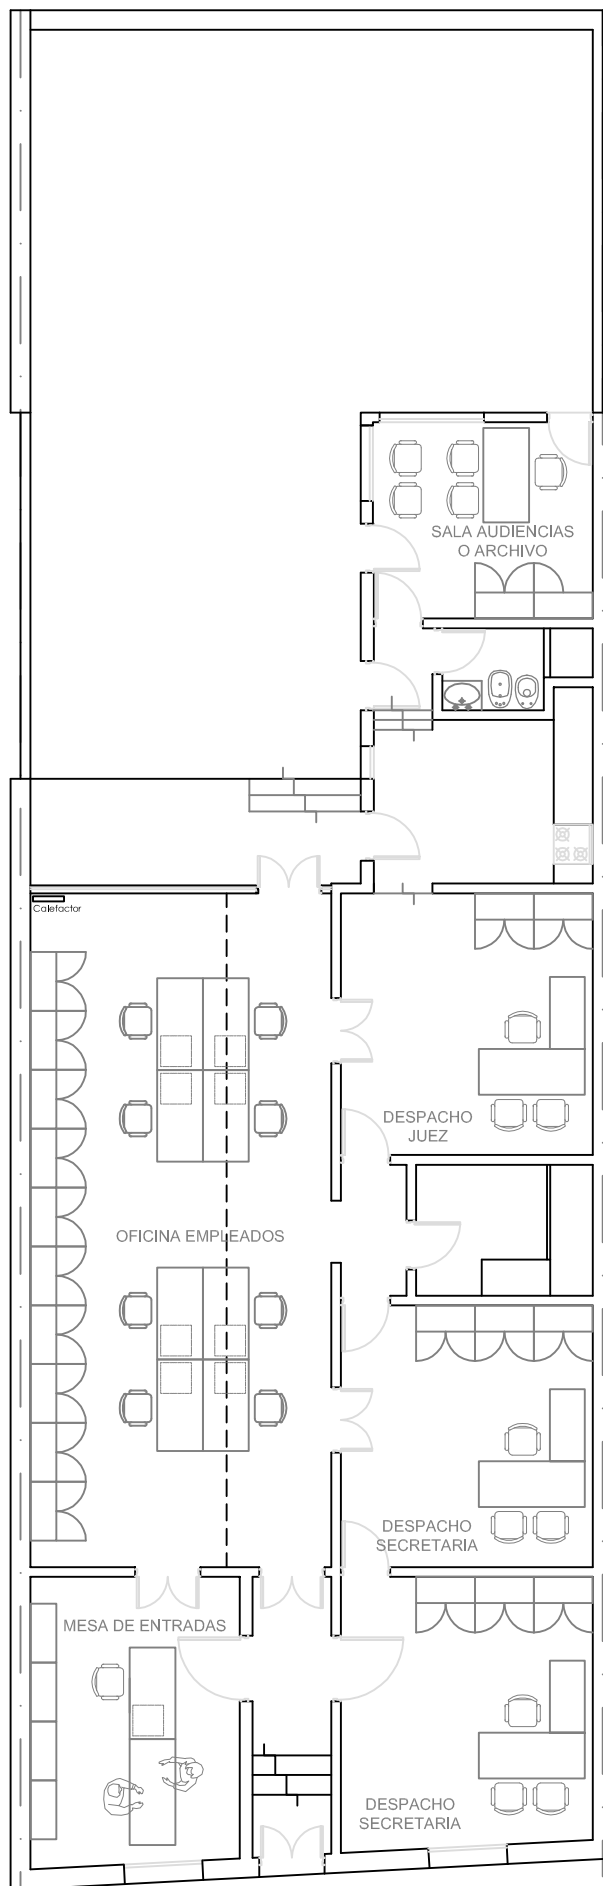

TODAS LAS MEDIDAS SE VERIFICAN EN OBRA

SUPERIOR TRIBUNAL DE JUSTICIA DE LA PROVINCIA DE ENTRE RÍOS
 ÁREA DE PLANEAMIENTO E INFRAESTRUCTURA EDIFICIO JUDICIAL



		INMUEBLE: SANTIAGO DEL ESTERO 382
LOCALIDAD: PARANÁ	DEPARTAMENTO: PARANÁ	
		ESCALA: 1:100