


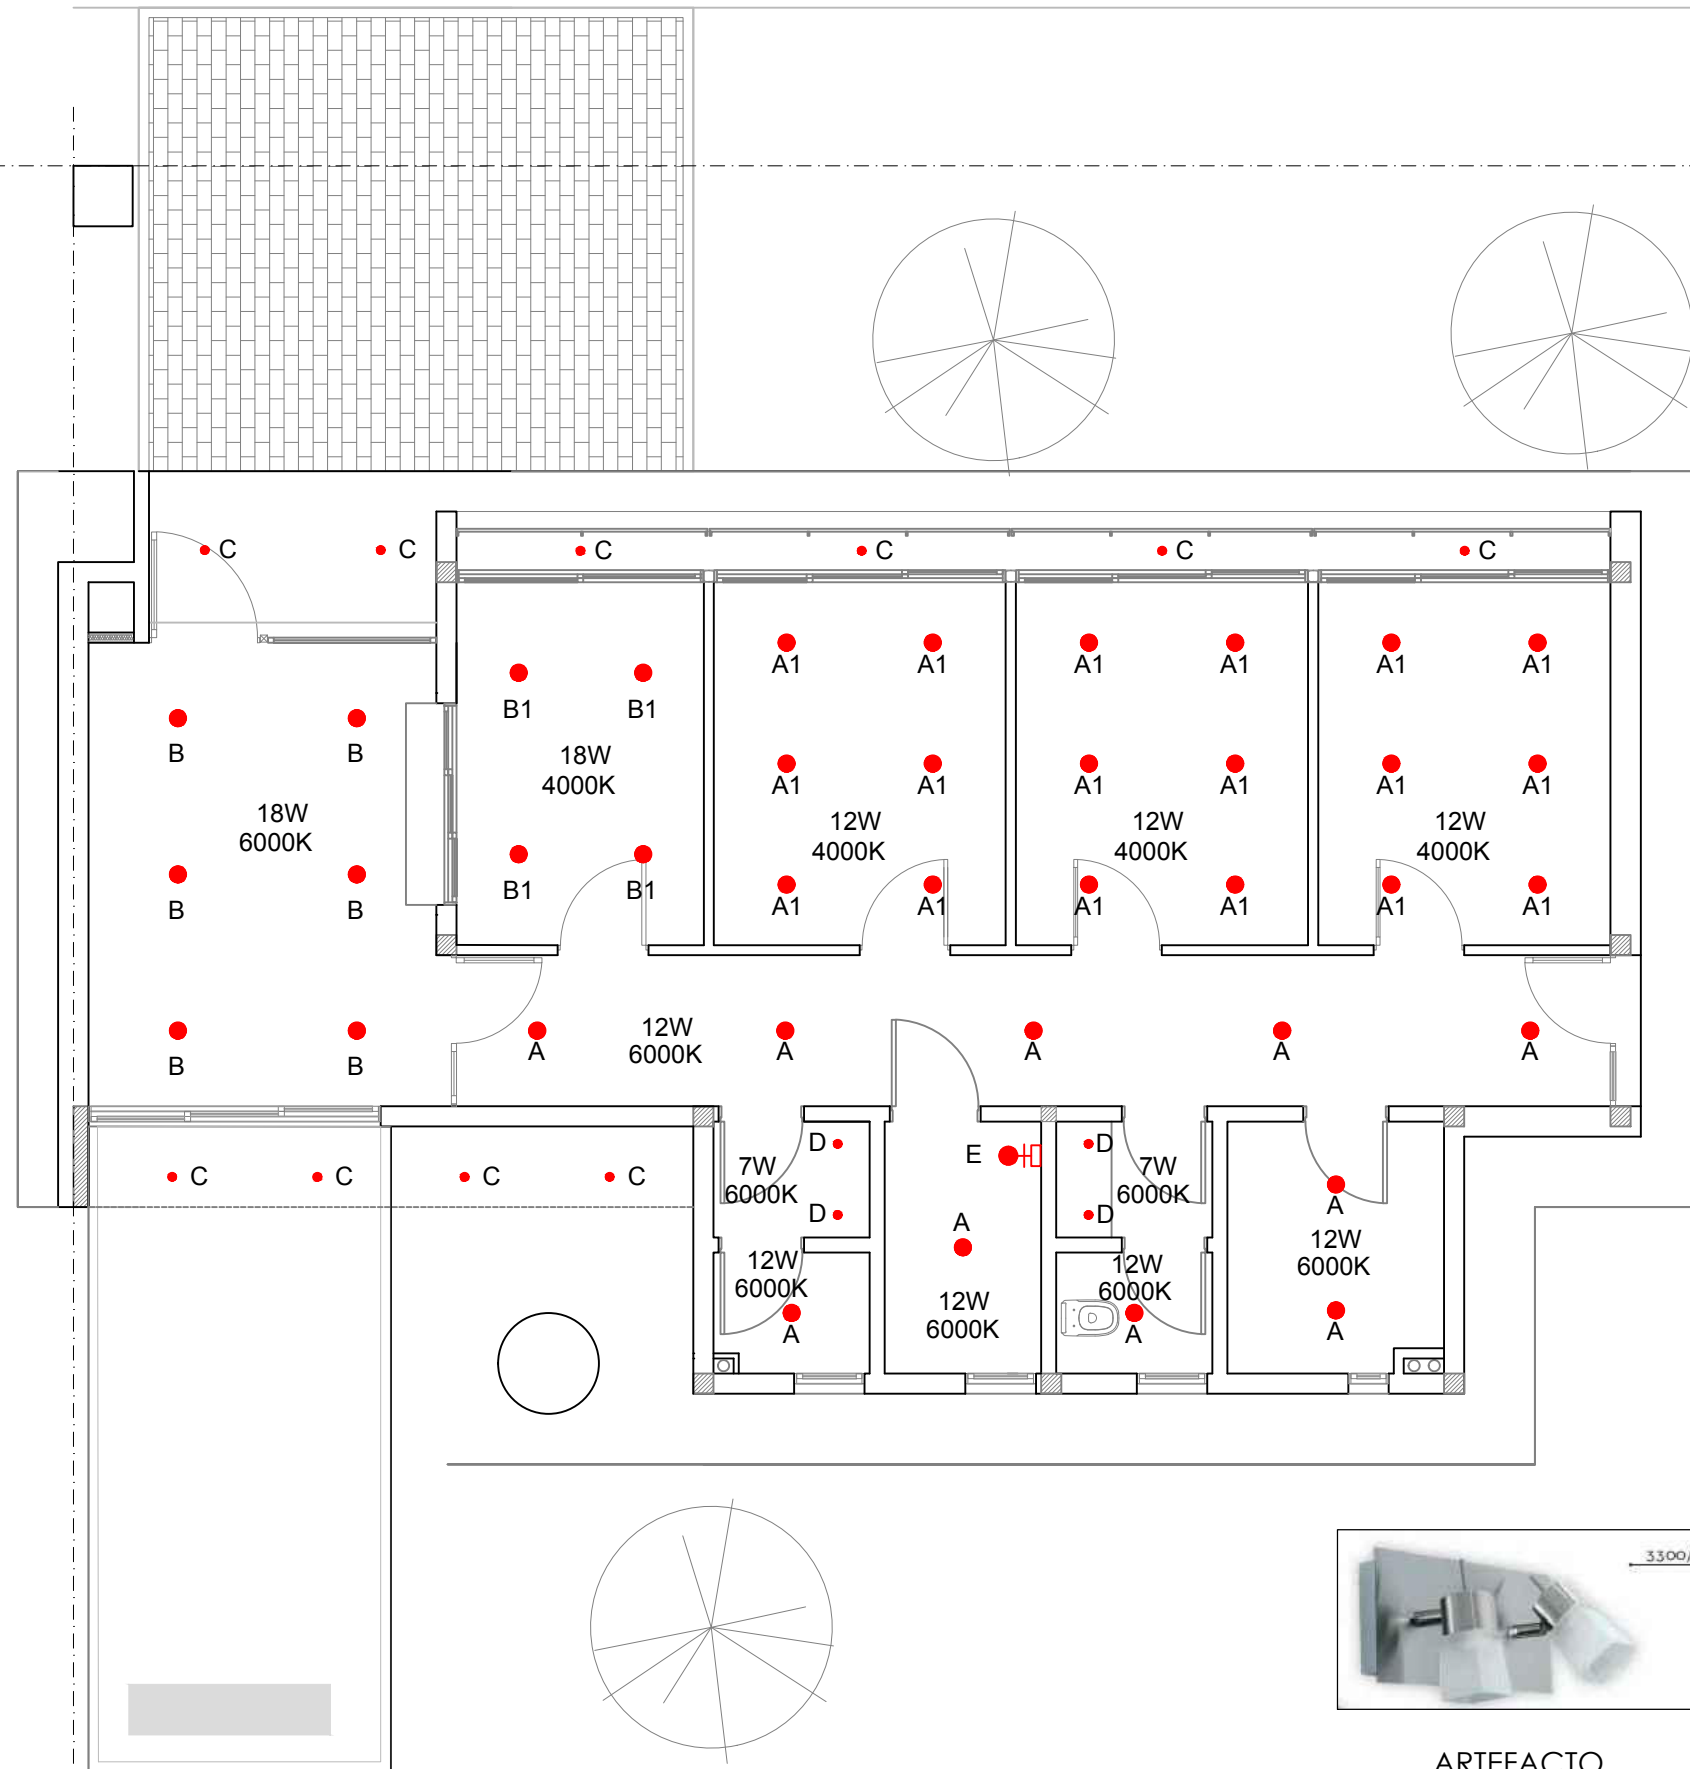

ARTEFACTO
A - B



ARTEFACTOS
C



ARTEFACTO
E



ARTEFACTOS
D

TODAS LAS MEDIDAS SE VERIFICAN EN OBRA

SUPERIOR TRIBUNAL DE JUSTICIA DE LA PROVINCIA DE ENTRE RÍOS - DIRECCIÓN DE ARQUITECTURA JUDICIAL

OBRA: CONSTRUCCION DE NUEVO EDIFICIO PARA JDO DE PAZ LUCAS GONZALEZ

INMUEBLE: AV. SOBERANIA Y AV. SAN MARTÍN

LOCALIDAD: LUCAS GONZALEZ

DEPARTAMENTO: NOGOYA


PLANO: ARTEFACTOS DE ILUMINACIÓN

PROYECTO: DIRECCIÓN DE ARQUITECTURA JUDICIAL

FECHA: ABRIL 2.026

ESCALA: 1/75



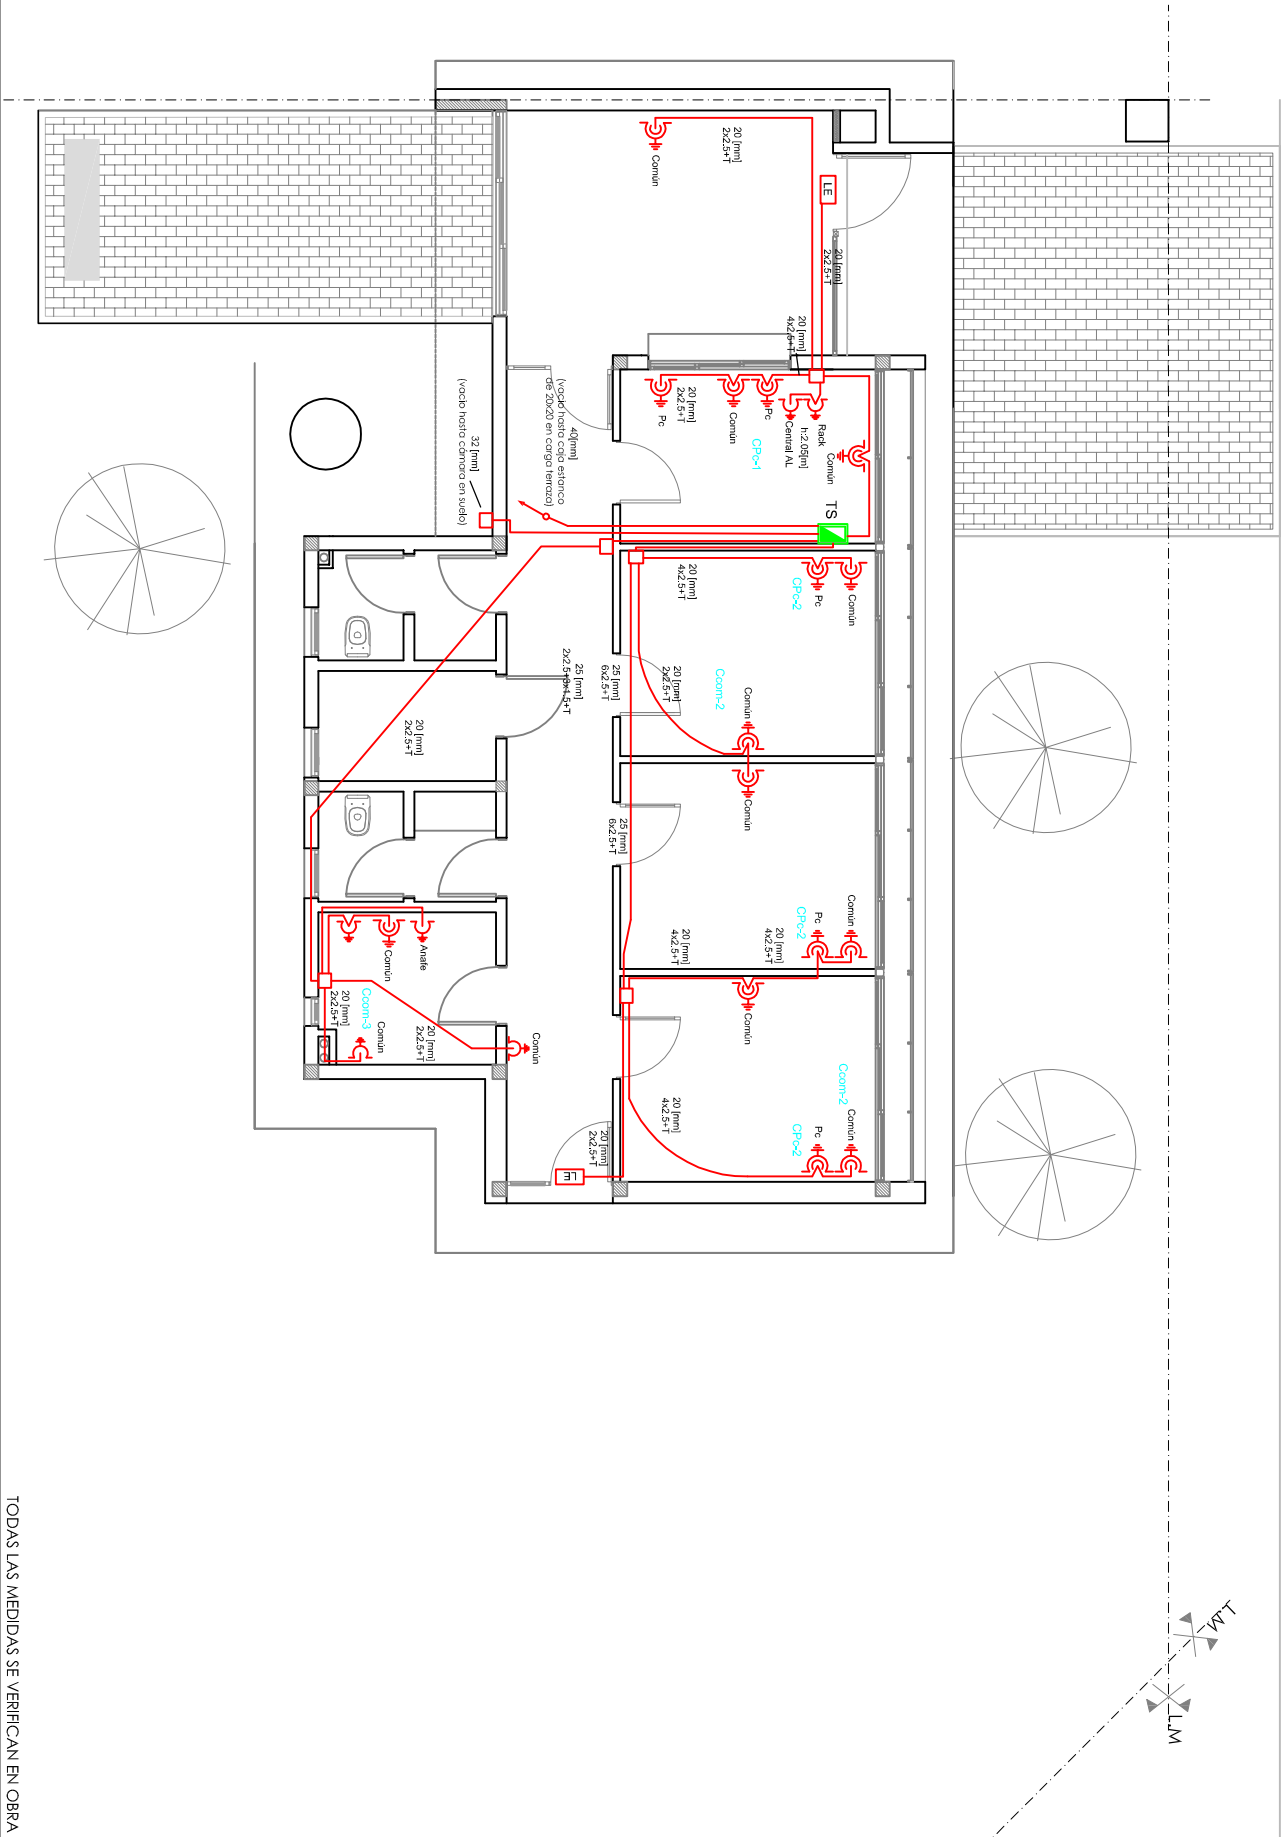

TODAS LAS MEDIDAS SE VERIFICAN EN OBRA

SUPERIOR TRIBUNAL DE JUSTICIA DE LA PROVINCIA DE ENTRE RÍOS - DIRECCIÓN DE ARQUITECTURA JUDICIAL



OBRA: CONSTRUCCION DE NUEVO EDIFICIO PARA JDO DE PAZ LUCAS GONZALEZ

INMUEBLE: AV. SOBERANIA Y AV. SAN MARTIN

LOCALIDAD: LUCAS GONZALEZ


DEPARTAMENTO: NOGOYA

PLANO: TOMACORRIENTES COMUNES Y PC

PROYECTO: DIRECCIÓN DE ARQUITECTURA JUDICIAL

FECHA: ABRIL 2026

ESCALA: 1/100

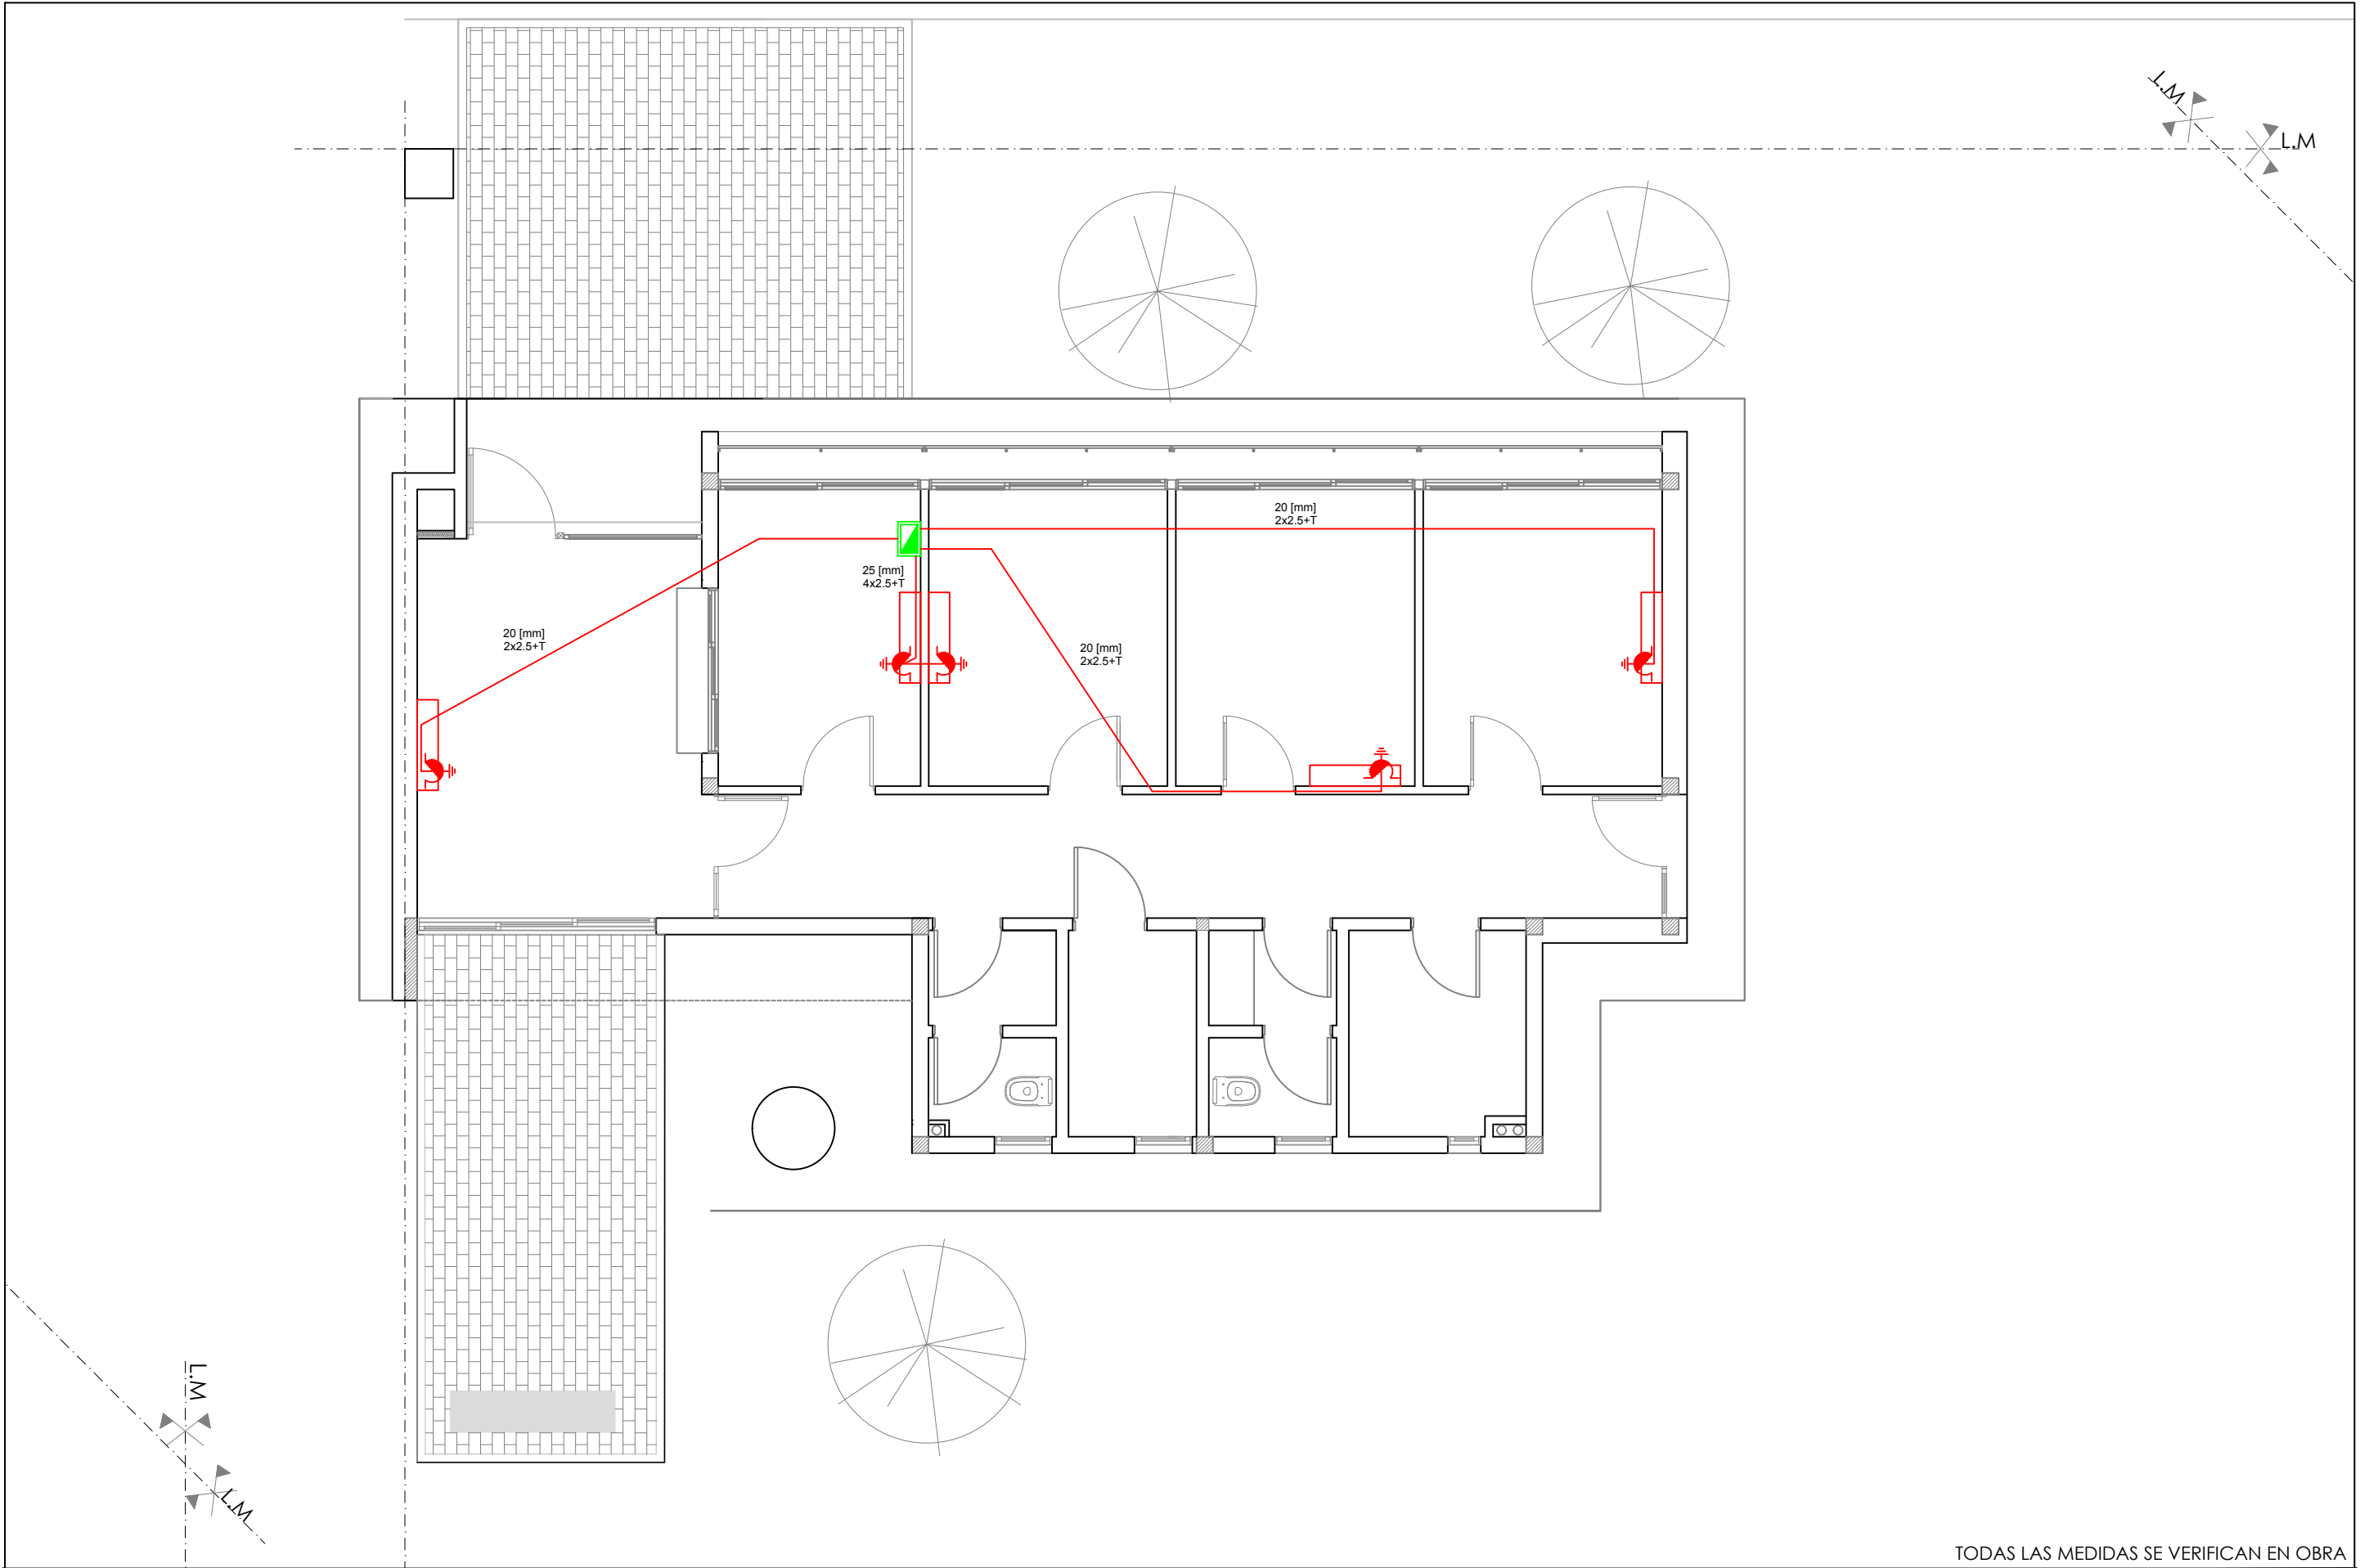

TODAS LAS MEDIDAS SE VERIFICAN EN OBRA

SUPERIOR TRIBUNAL DE JUSTICIA DE LA PROVINCIA DE ENTRE RÍOS - DIRECCIÓN DE ARQUITECTURA JUDICIAL



OBRA: CONSTRUCCION DE NUEVO EDIFICIO PARA JDO DE PAZ LUCAS GONZALEZ

INMUEBLE: AV. SOBERANIA Y AV. SAN MARTÍN

LOCALIDAD: LUCAS GONZALEZ


DEPARTAMENTO: NOGOYA

PLANO: TOMACORRIENTES AIRES ACONDICIONADOS

PROYECTO: DIRECCIÓN DE ARQUITECTURA JUDICIAL

FECHA: ABRIL 2.026

ESCALA: 1/100

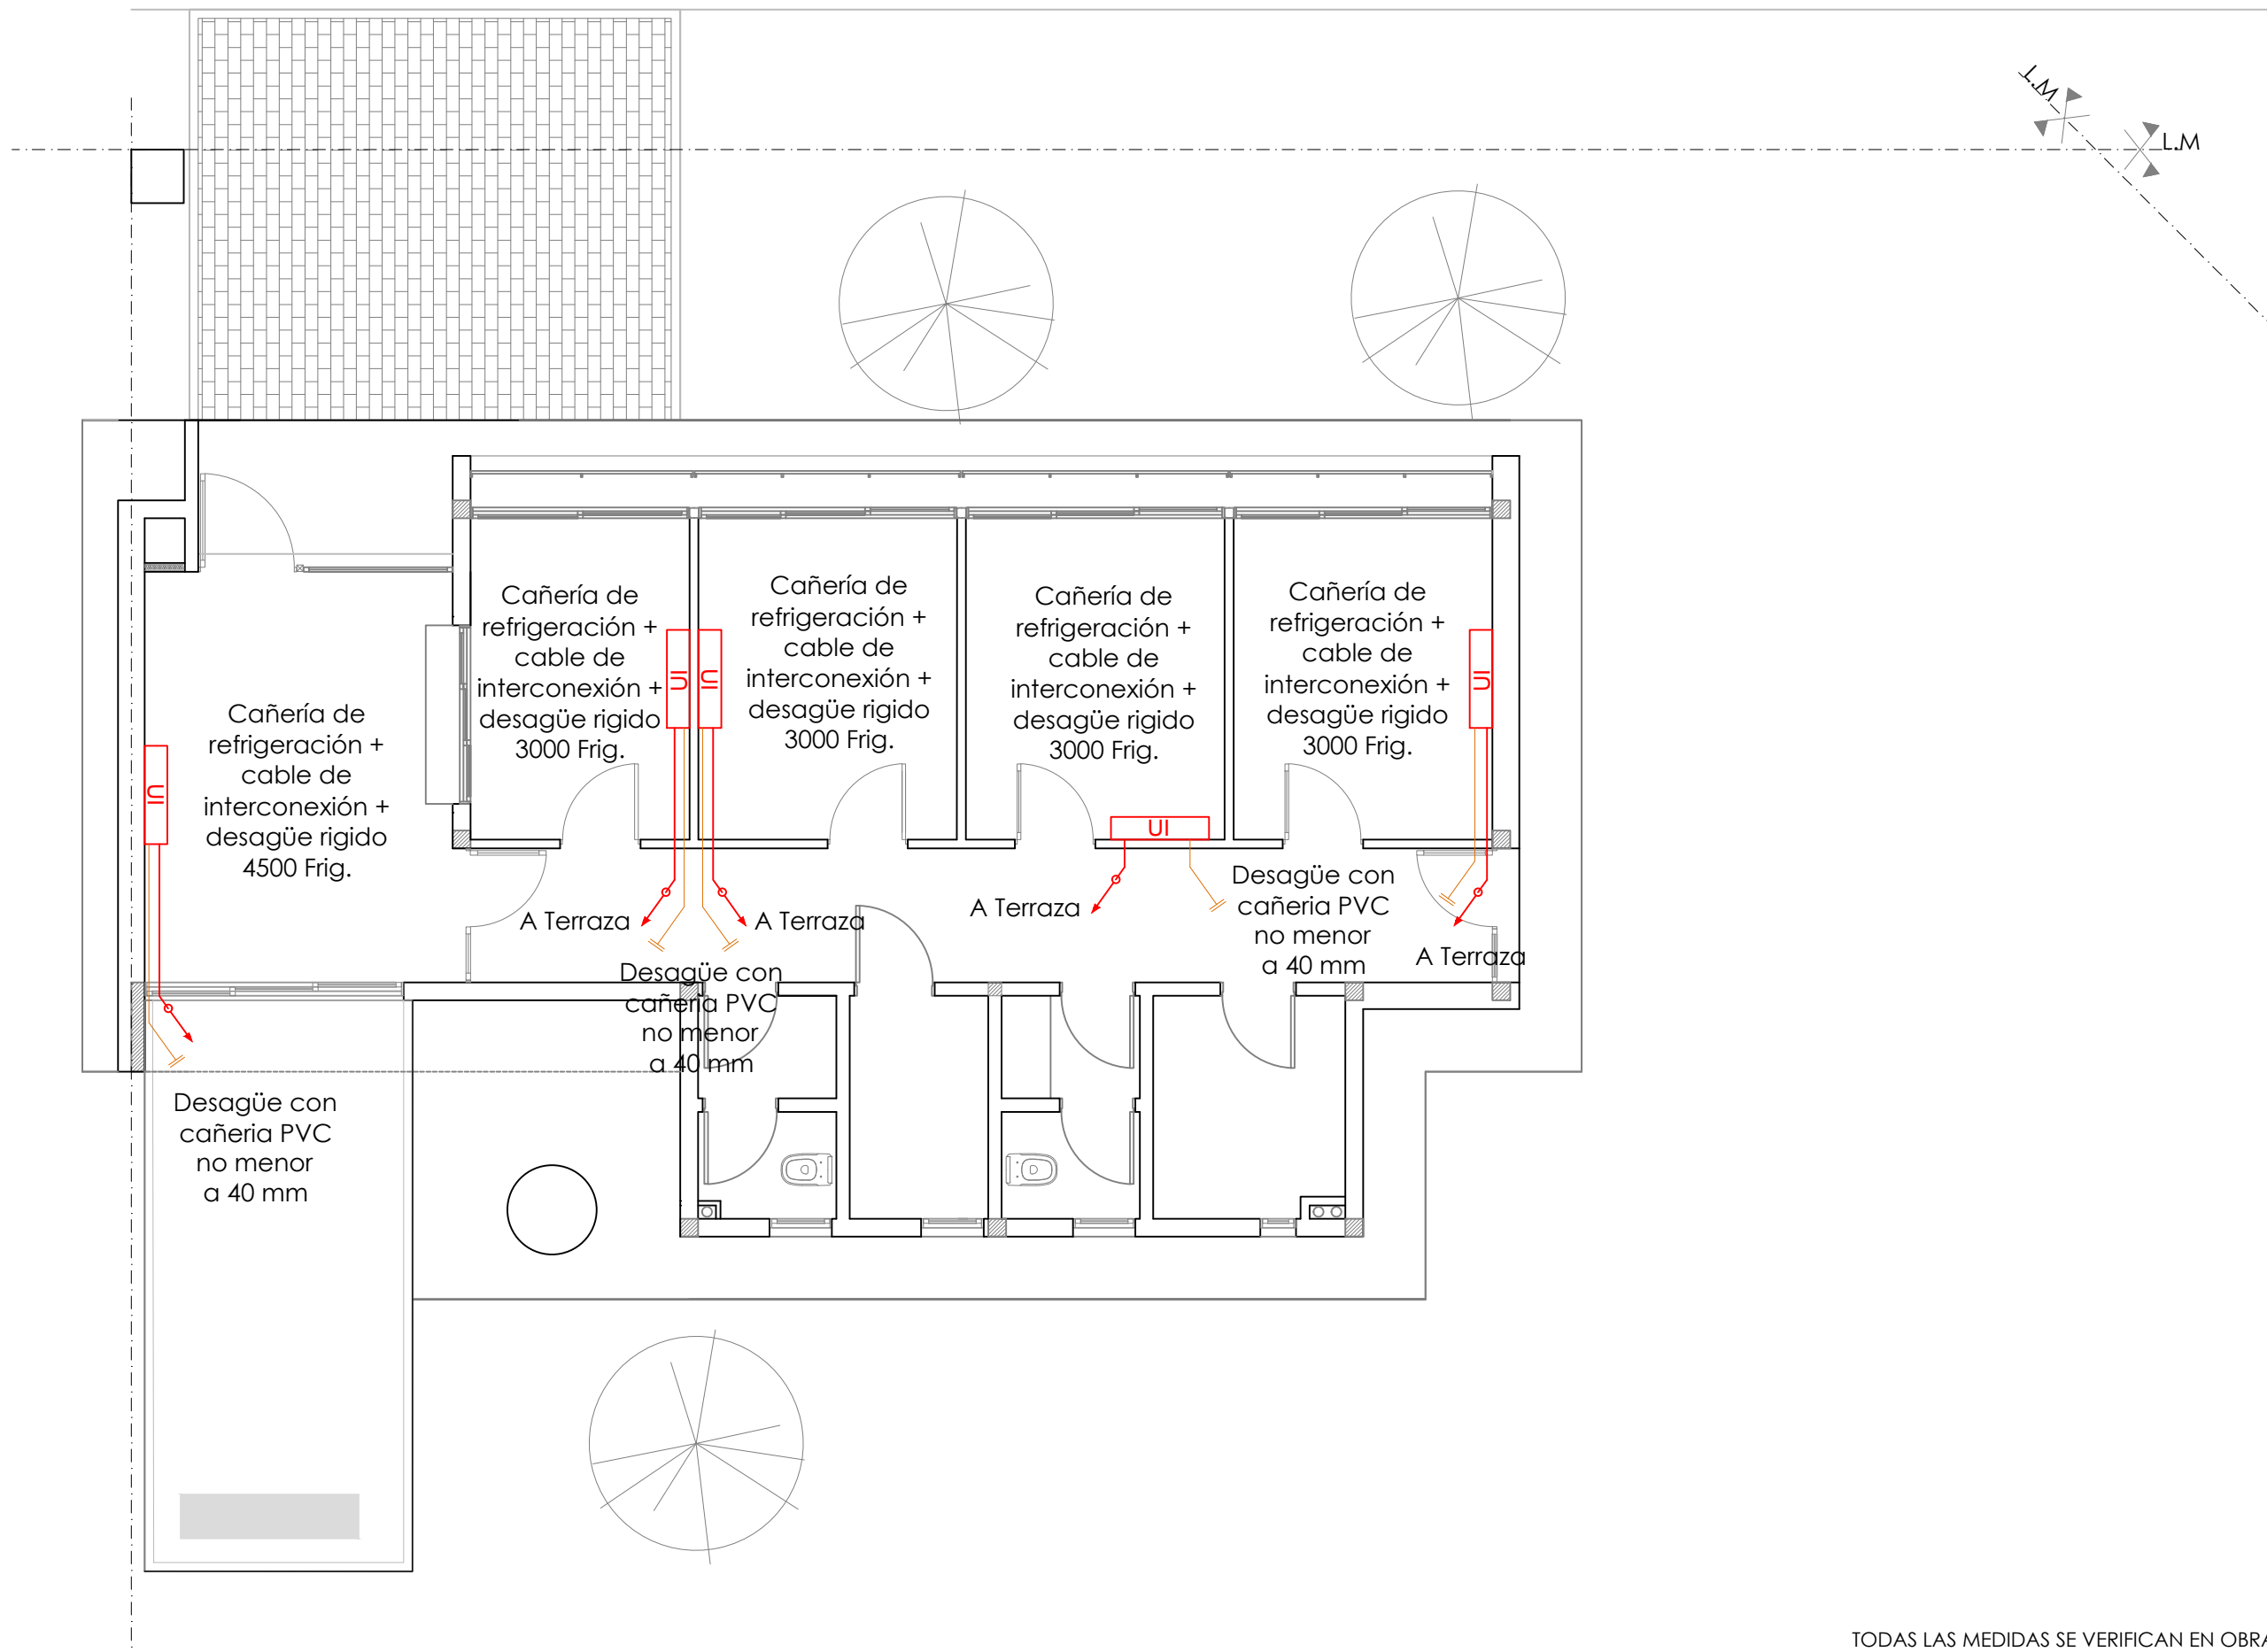

TODAS LAS MEDIDAS SE VERIFICAN EN OBRA

SUPERIOR TRIBUNAL DE JUSTICIA DE LA PROVINCIA DE ENTRE RÍOS - DIRECCIÓN DE ARQUITECTURA JUDICIAL



OBRA: CONSTRUCCION DE NUEVO EDIFICIO PARA JDO DE PAZ LUCAS GONZALEZ

INMUEBLE: AV. SOBERANIA Y AV. SAN MARTÍN

LOCALIDAD: LUCAS GONZALEZ

DEPARTAMENTO: NOGOYA


PLANO: PREINSTALACIÓN - CAÑERÍAS DE REFRIGERACIÓN DESAGÜES

PROYECTO: DIRECCIÓN DE ARQUITECTURA JUDICIAL

FECHA: ABRIL 2.026

ESCALA: 1/100

36

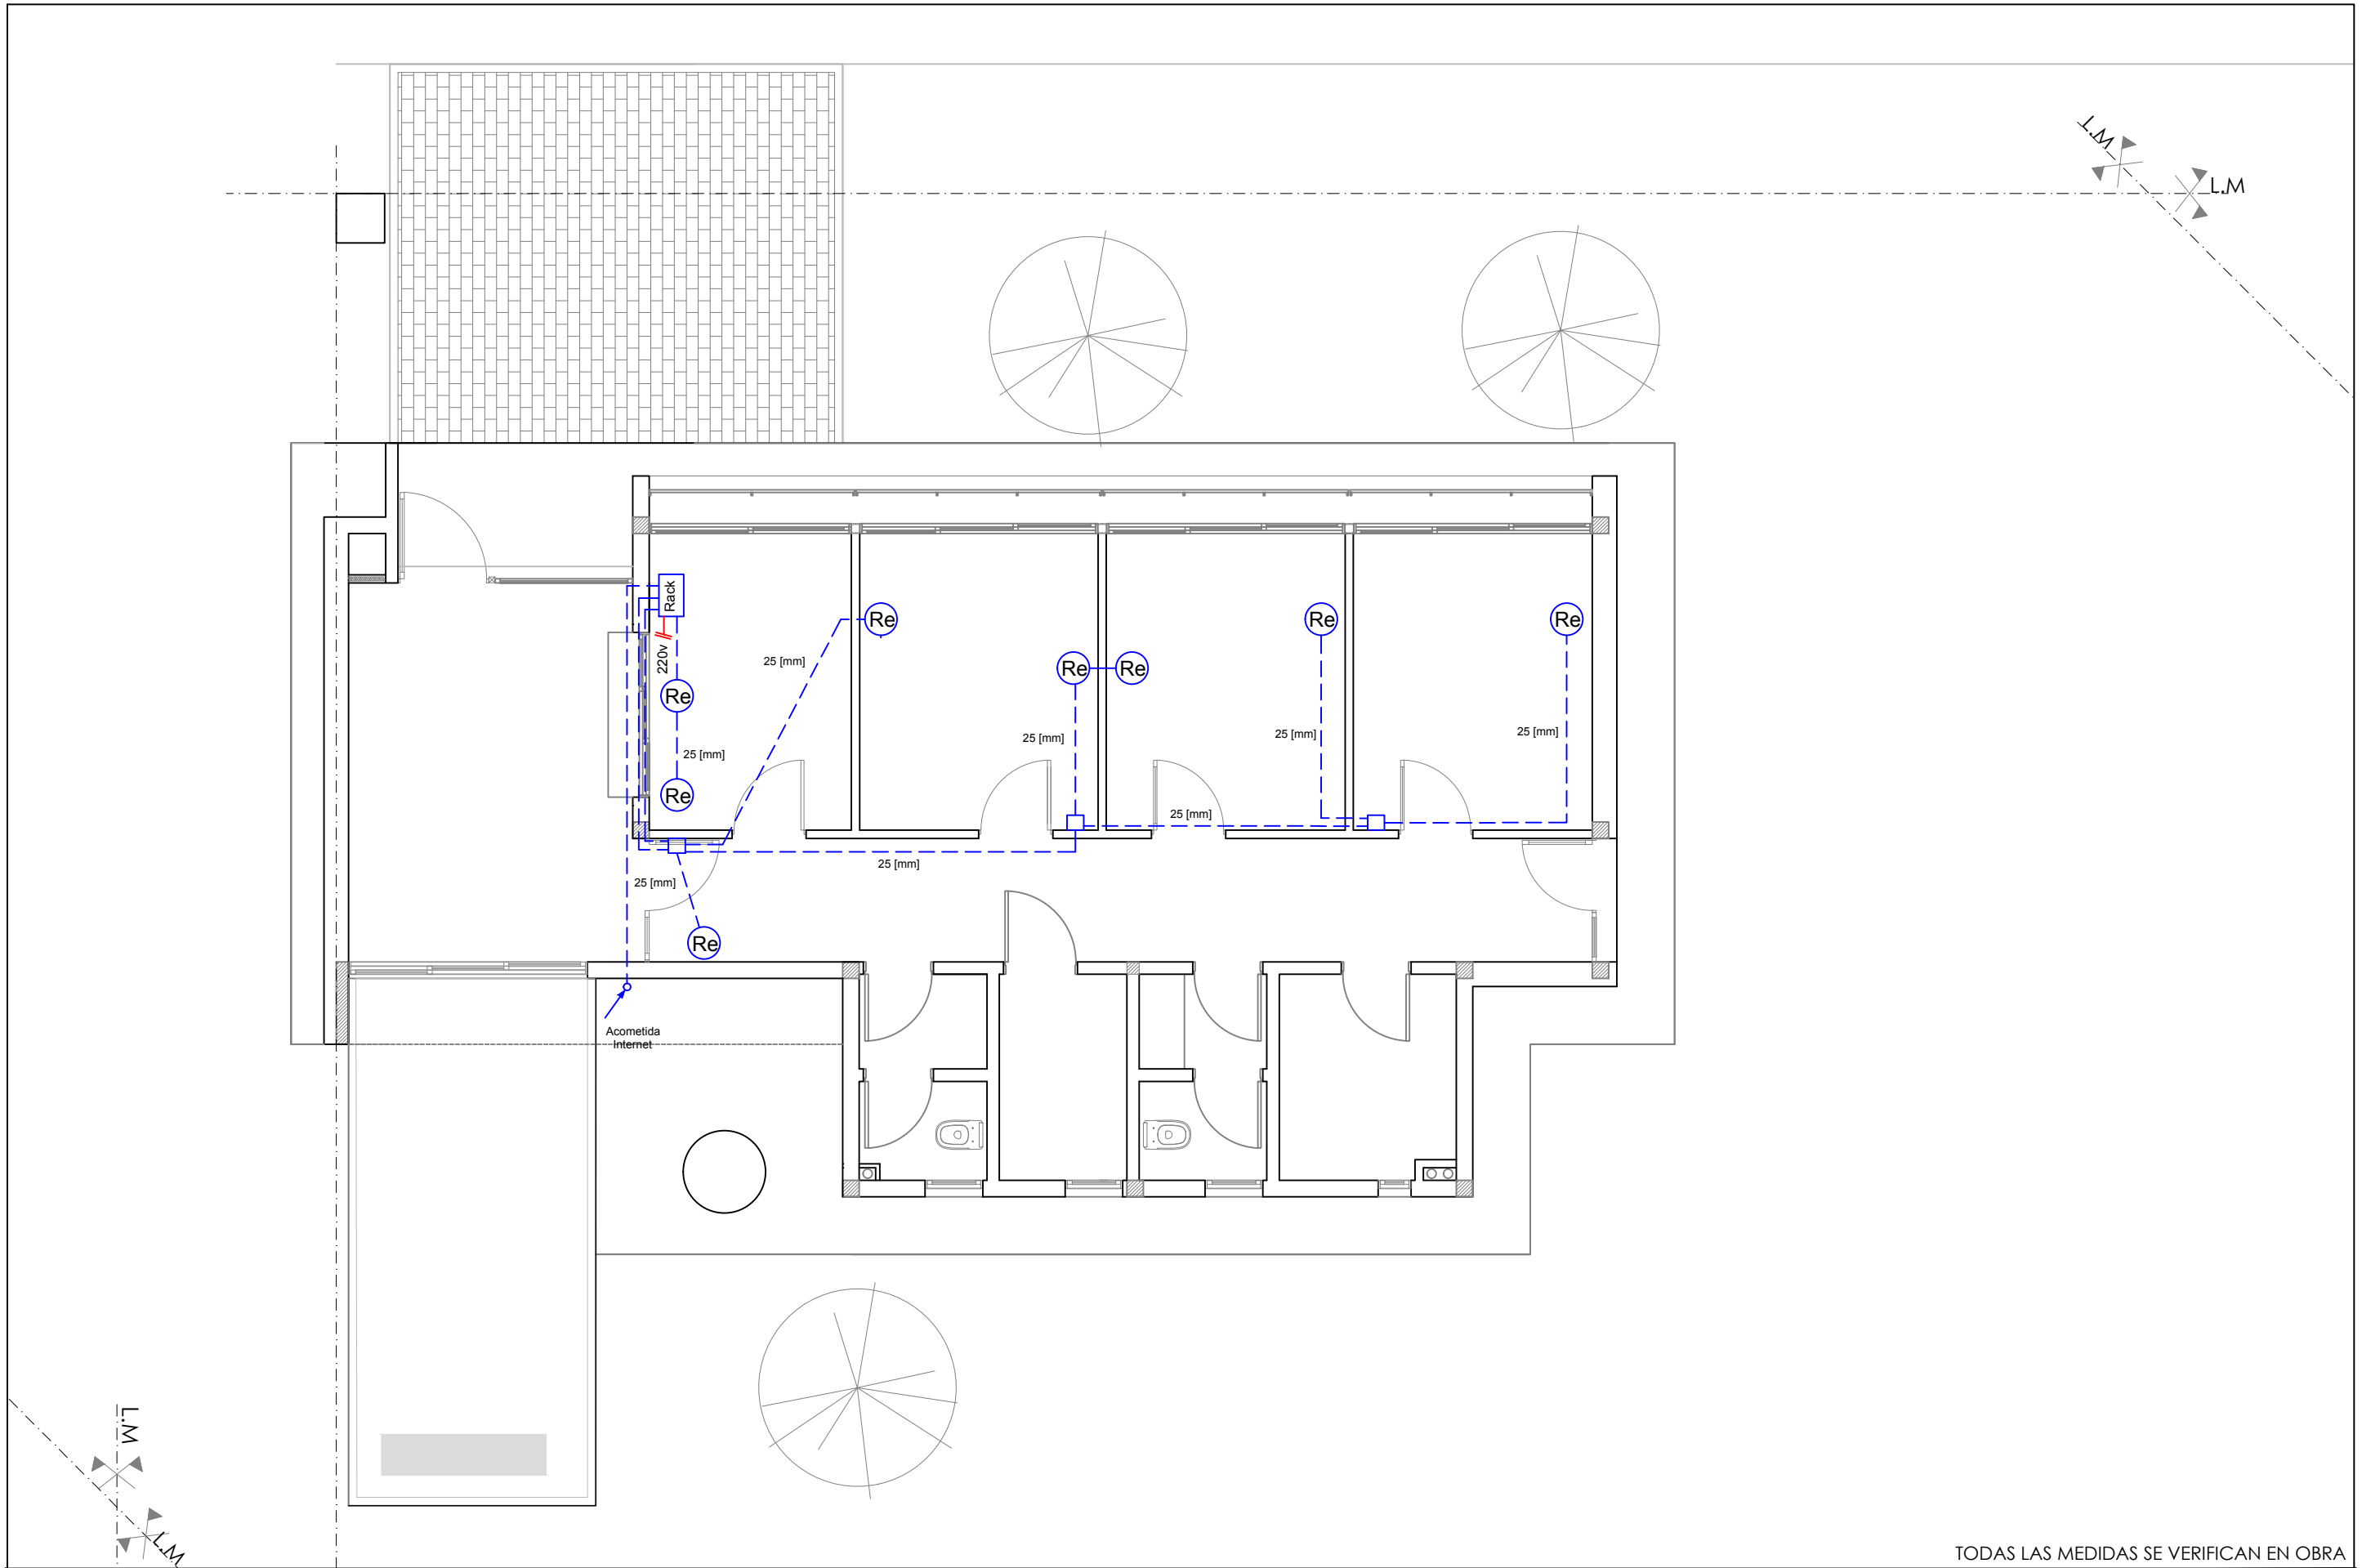


TODAS LAS MEDIDAS SE VERIFICAN EN OBRA

SUPERIOR TRIBUNAL DE JUSTICIA DE LA PROVINCIA DE ENTRE RÍOS - DIRECCIÓN DE ARQUITECTURA JUDICIAL



OBRA: CONSTRUCCION DE NUEVO EDIFICIO PARA JDO DE PAZ LUCAS GONZALEZ	INMUEBLE: AV. SOBERANIA Y AV. SAN MARTÍN	LOCALIDAD: LUCAS GONZALEZ	DEPARTAMENTO: NOGOYA	37
PLANO: INSTALACIÓN BAJA TENSIÓN	PROYECTO: DIRECCIÓN DE ARQUITECTURA JUDICIAL	FECHA: ABRIL 2.026	ESCALA: 1/100	

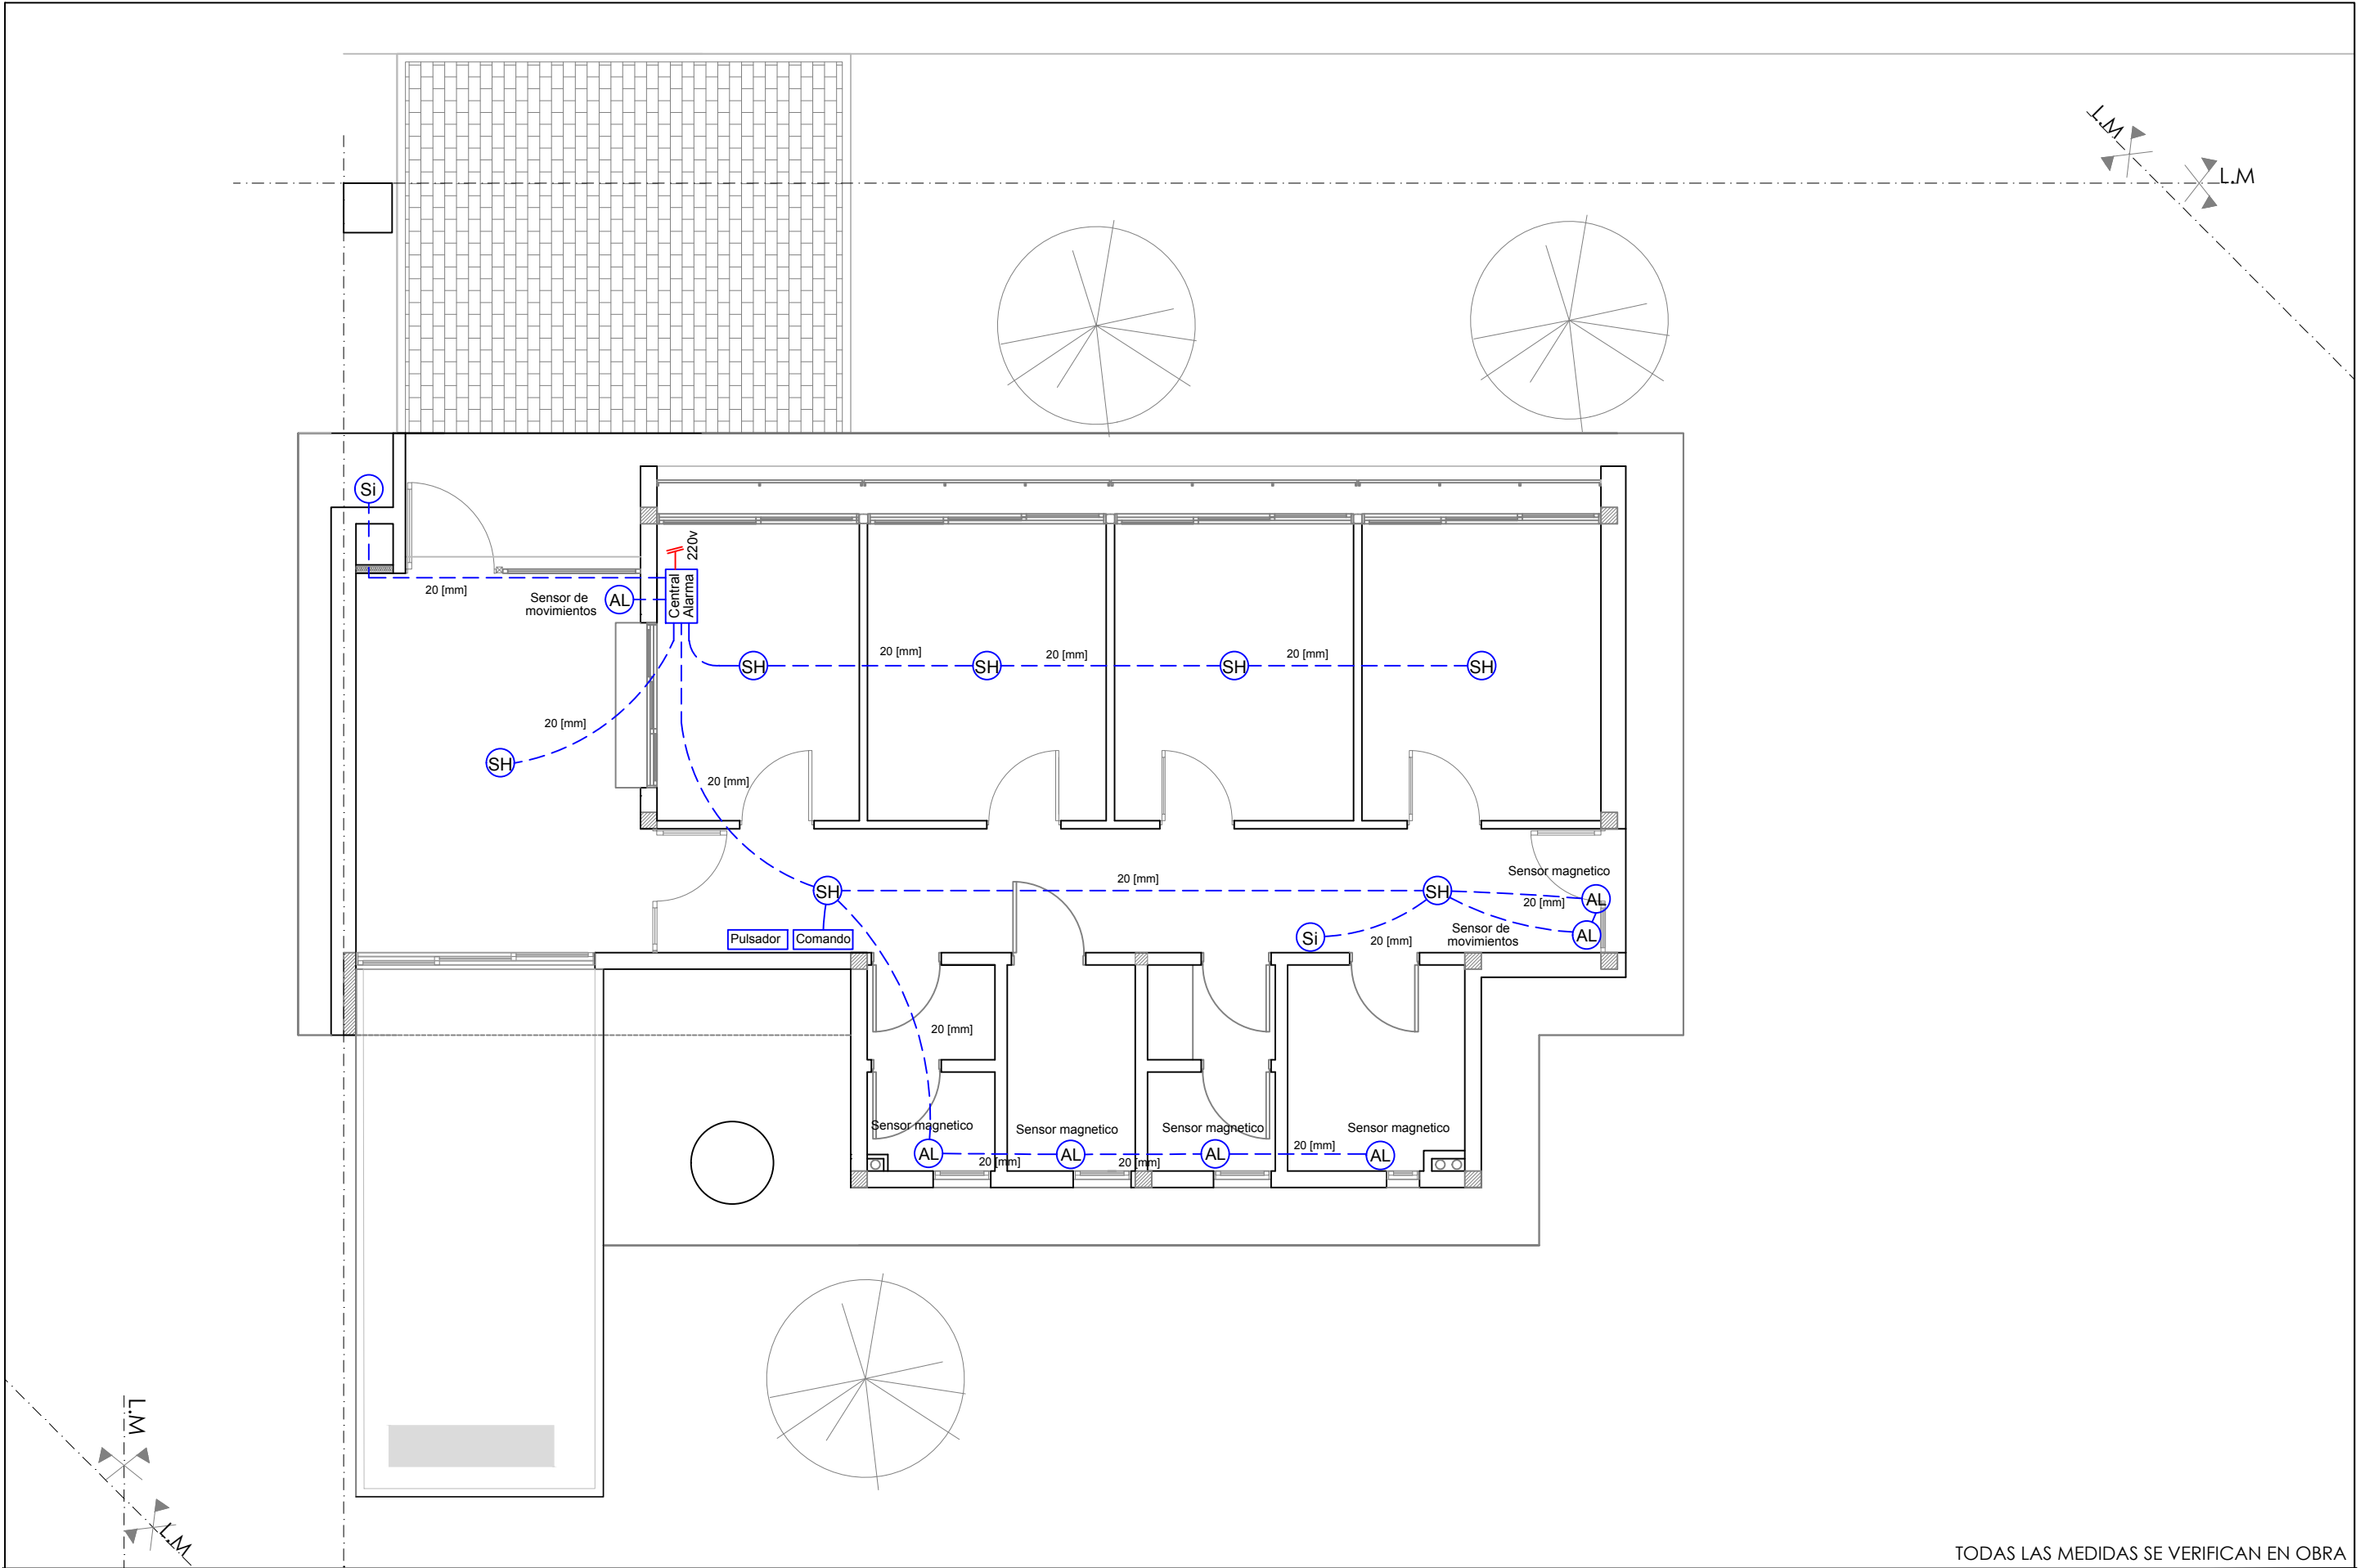

TODAS LAS MEDIDAS SE VERIFICAN EN OBRA

SUPERIOR TRIBUNAL DE JUSTICIA DE LA PROVINCIA DE ENTRE RÍOS - DIRECCIÓN DE ARQUITECTURA JUDICIAL

OBRA: CONSTRUCCION DE NUEVO EDIFICIO PARA JDO DE PAZ LUCAS GONZALEZ	INMUEBLE: AV. SOBERANIA Y AV. SAN MARTÍN	LOCALIDAD: LUCAS GONZALEZ	DEPARTAMENTO: NOGOYA
PLANO: INSTALACIÓN SISTEMA SONORO	PROYECTO: DIRECCIÓN DE ARQUITECTURA JUDICIAL	FECHA: ABRIL 2.026	ESCALA: 1/100



