
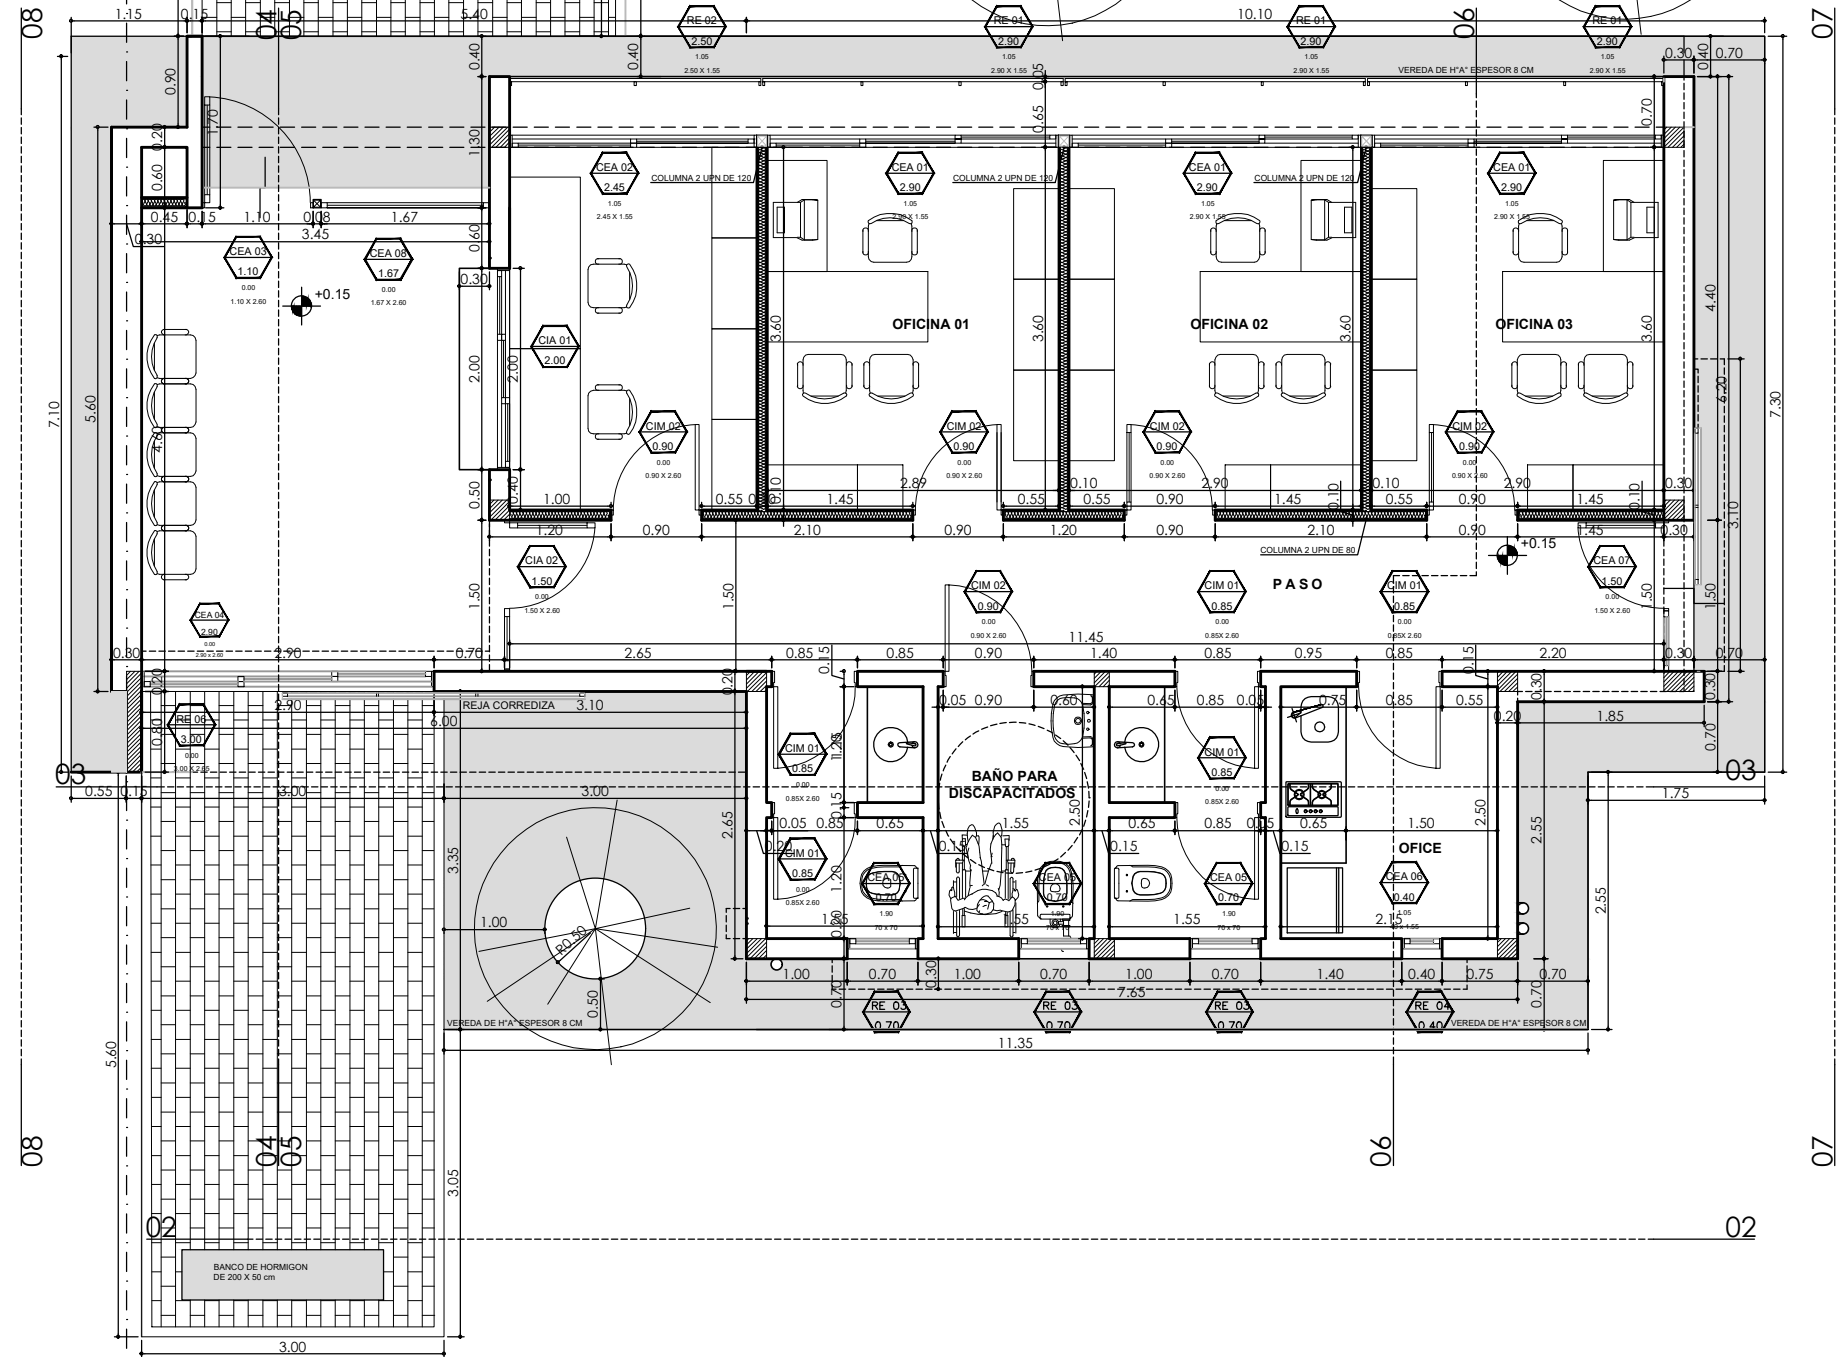


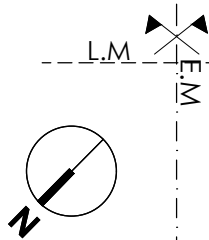

TODAS LAS MEDIDAS SE VERIFICAN EN OBRA

SUPERIOR TRIBUNAL DE JUSTICIA DE LA PROVINCIA DE ENTRE RÍOS - DIRECCIÓN DE ARQUITECTURA JUDICIAL


OBRA: CONSTRUCCION DE NUEVO EDIFICIO PARA JDO DE LUCAS GONZALEZ
PLANO: PLANTA GENERAL

INMUEBLE: AV. SOBERANIA Y AV. SAN MARTÍN
PROYECTO: DIRECCIÓN DE ARQUITECTURA JUDICIAL

LOCALIDAD: LUCAS GONZALEZ
FECHA: ABRIL 2026

DEPARTAMENTO: NOGOYA-
ESCALA: 1/75



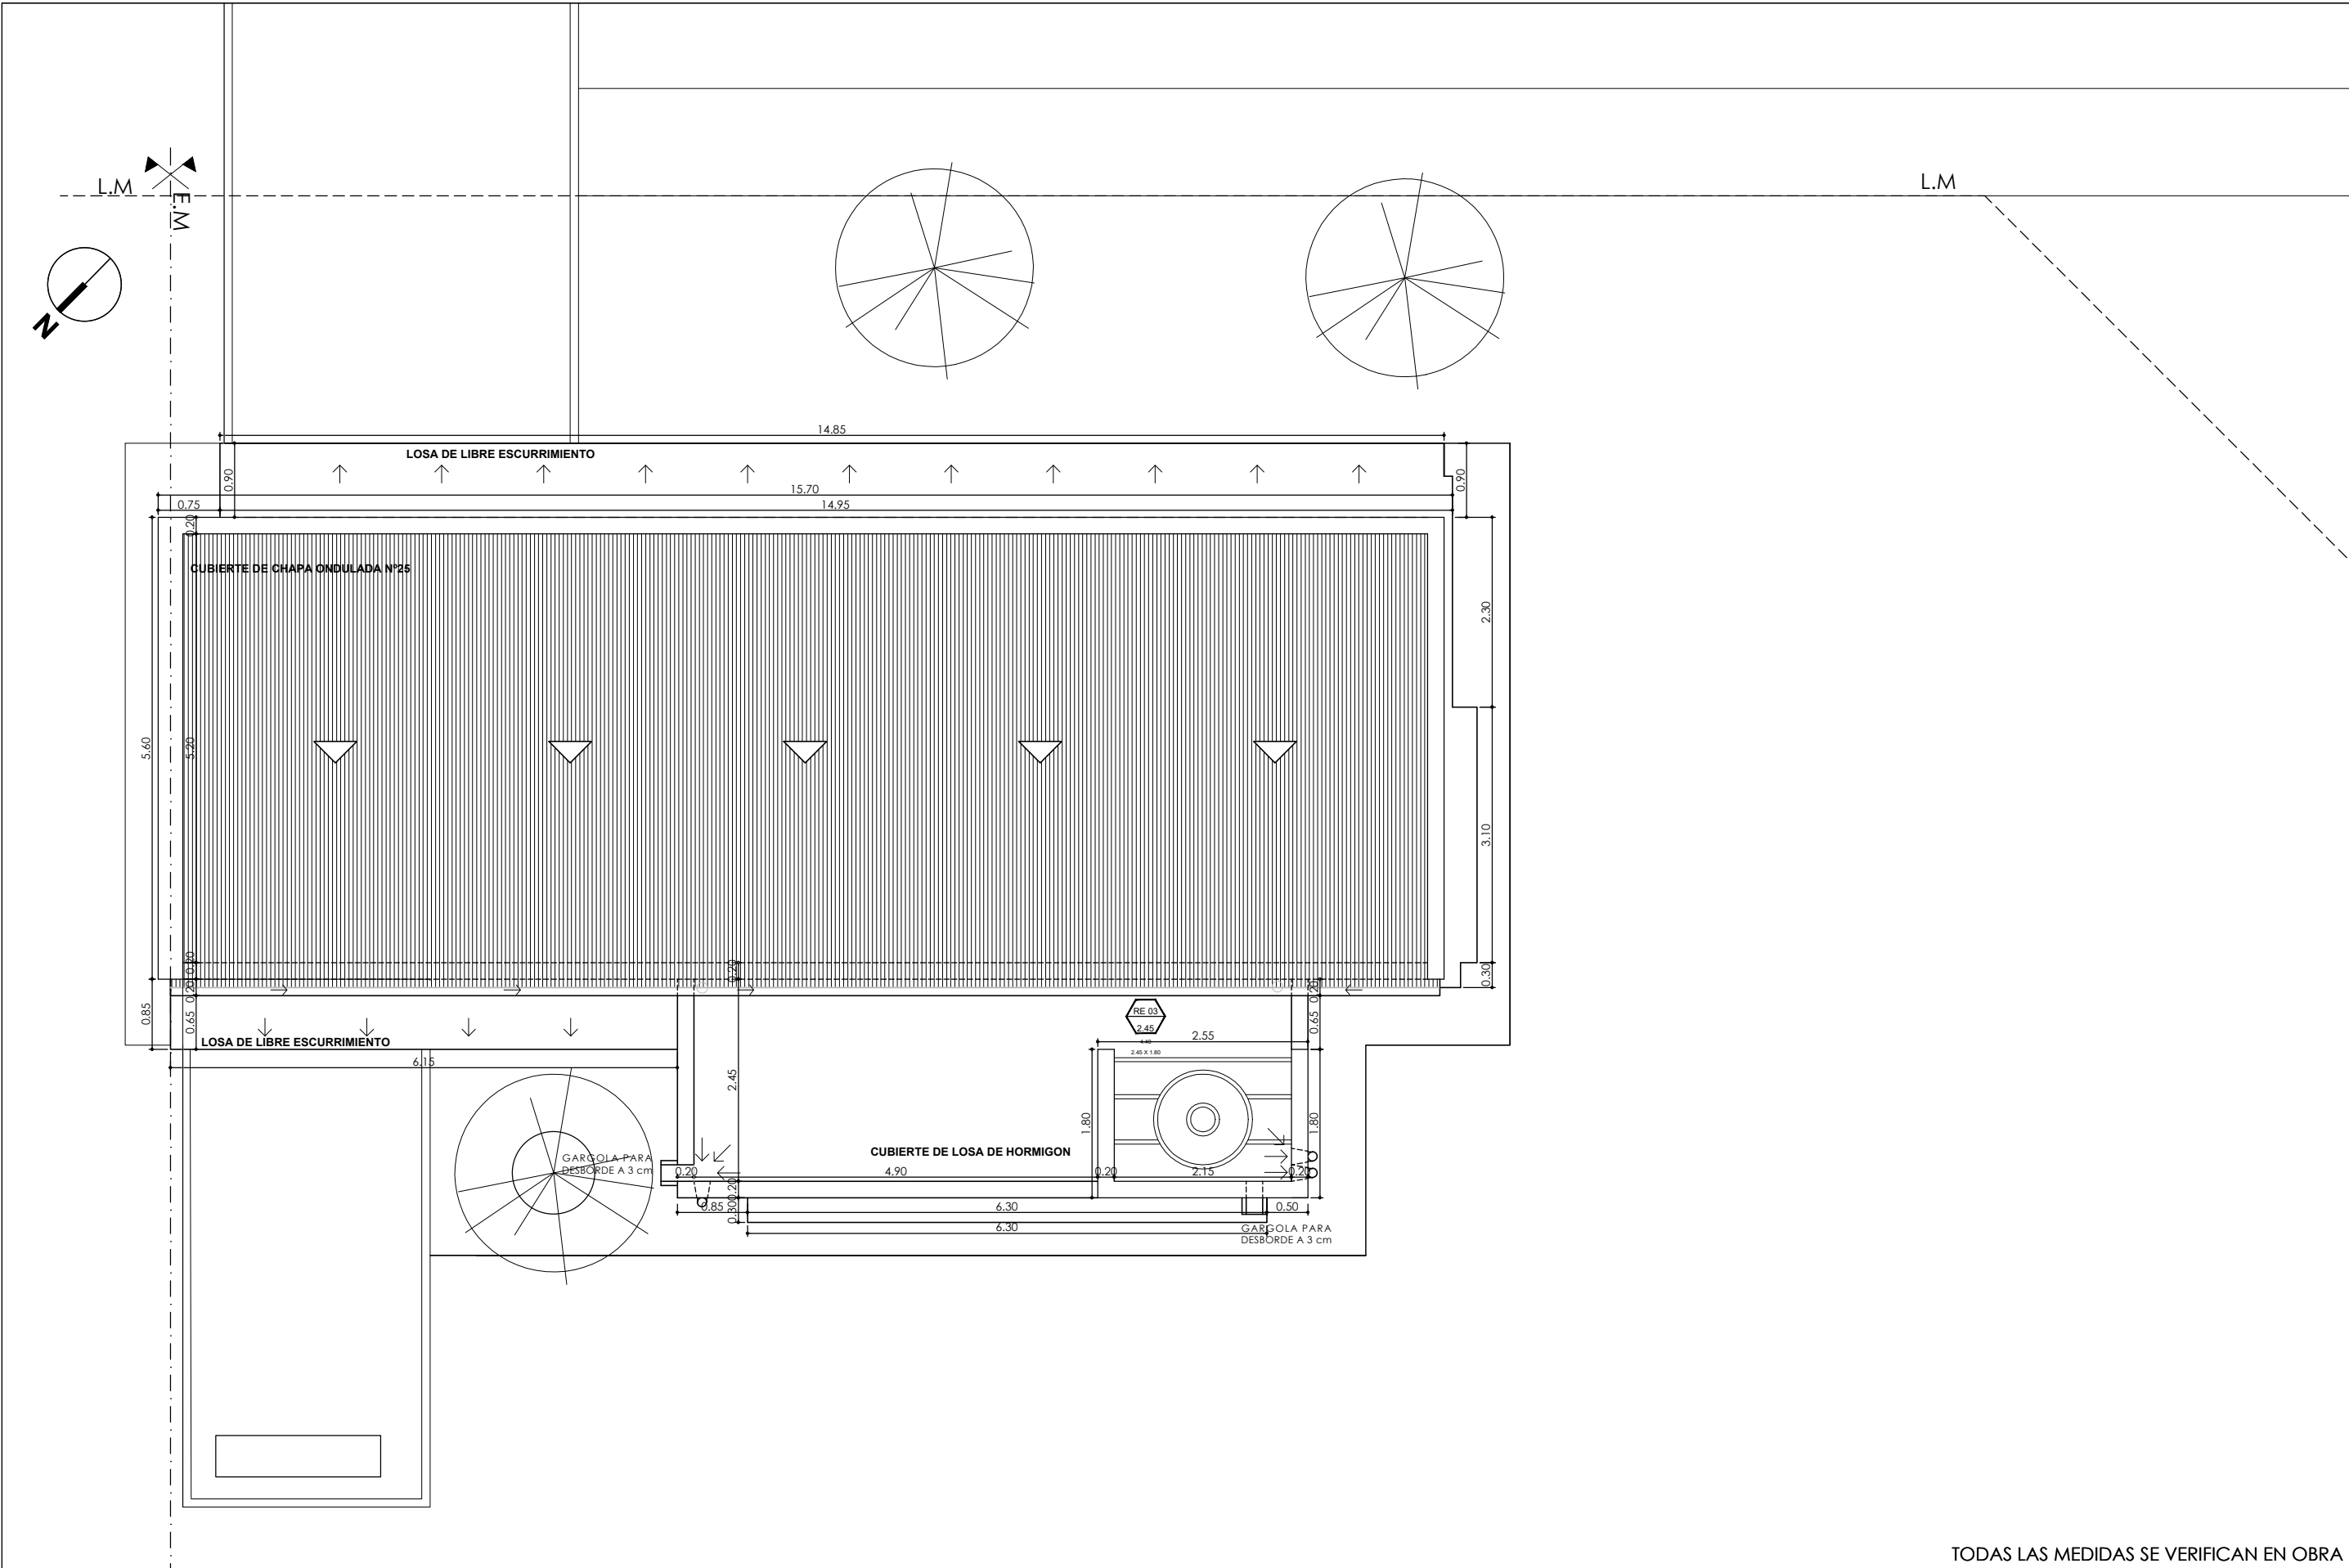

TODAS LAS MEDIDAS SE VERIFICAN EN OBRA

SUPERIOR TRIBUNAL DE JUSTICIA DE LA PROVINCIA DE ENTRE RÍOS - DIRECCIÓN DE ARQUITECTURA JUDICIAL




OBRA: CONSTRUCCION DE NUEVO EDIFICIO PARA JDO DE LUCAS GONZALEZ
PLANO: PLANTA DE TECHOS

INMUEBLE: AV. SOBERANIA Y AV. SAN MARTÍN
PROYECTO: DIRECCIÓN DE ARQUITECTURA JUDICIAL

LOCALIDAD: LUCAS GONZALEZ
FECHA: ABRIL 2026

DEPARTAMENTO: NOGOYA-
ESCALA: 1/75


03

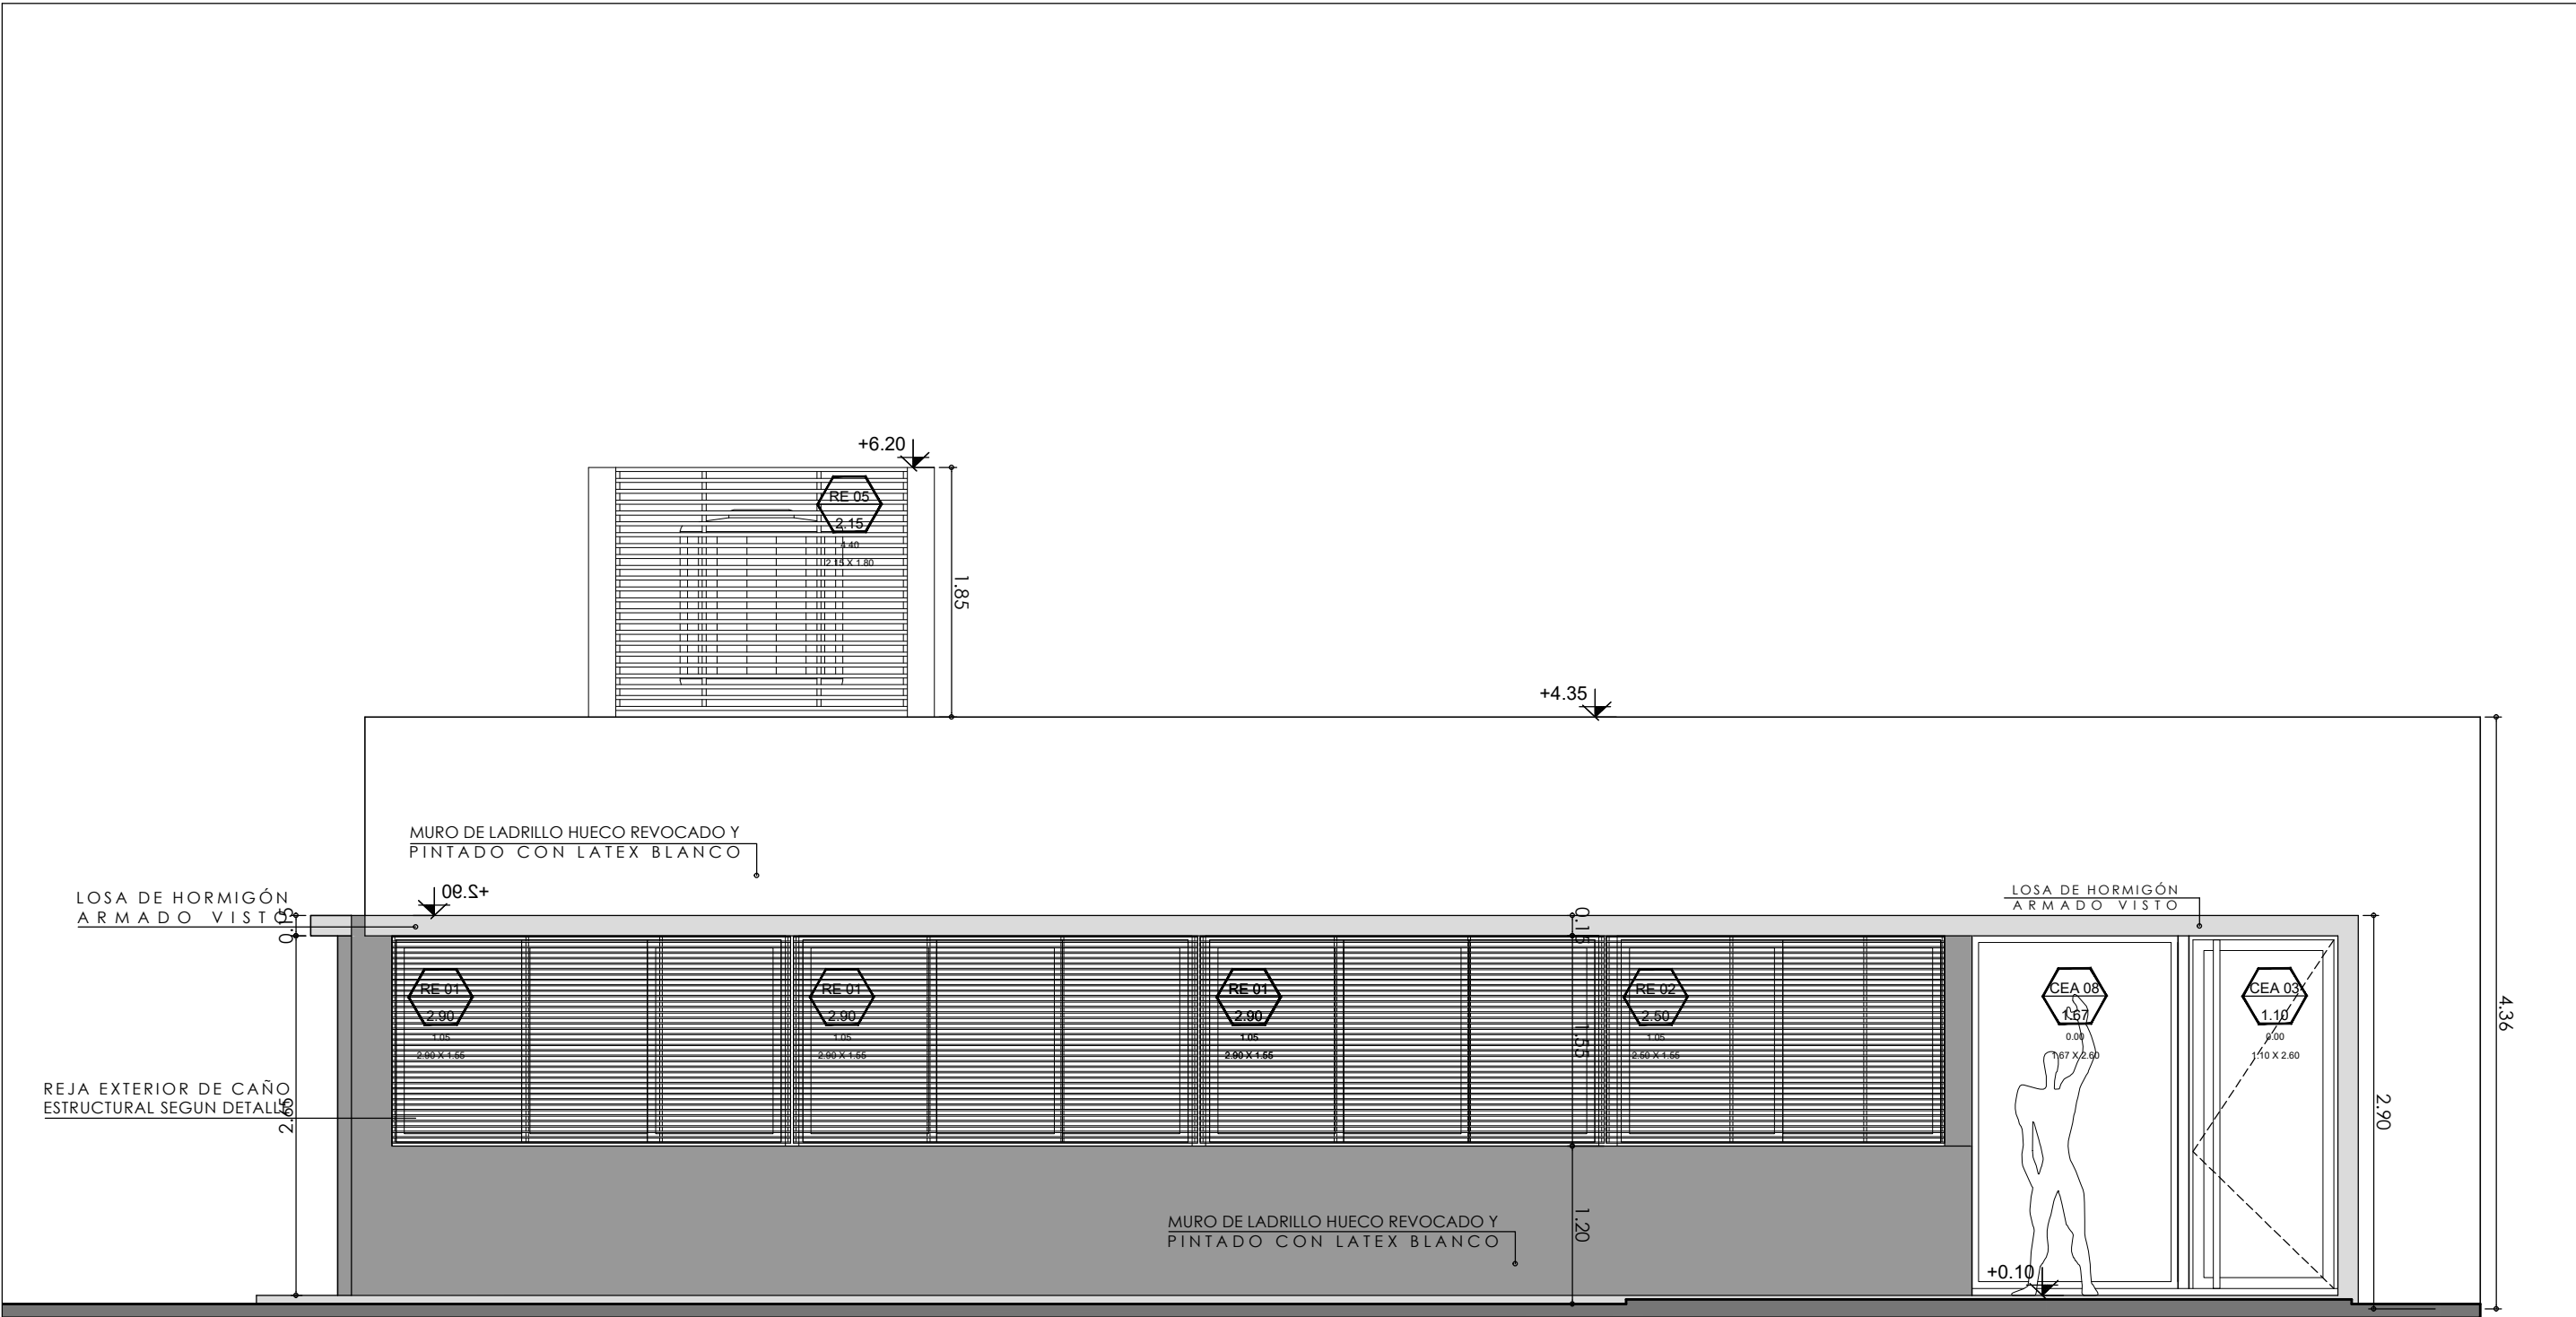


VISTA CALLE BELGRANO 01-01

TODAS LAS MEDIDAS SE VERIFICAN EN OBRA

SUPERIOR TRIBUNAL DE JUSTICIA DE LA PROVINCIA DE ENTRE RÍOS - DIRECCIÓN DE ARQUITECTURA JUDICIAL				
OBRA: CONSTRUCCION DE NUEVO EDIFICIO PARA JDO DE LUCAS GONZALEZ	INMUEBLE: AV. SOBERANIA Y AV. SAN MARTÍN	LOCALIDAD: LUCAS GONZALEZ	DEPARTAMENTO: NOGOYA.-	04
PLANO: VISTA 2-2	PROYECTO: DIRECCIÓN DE ARQUITECTURA JUDICIAL	FECHA: ABRIL 2026	ESCALA: 1/50	

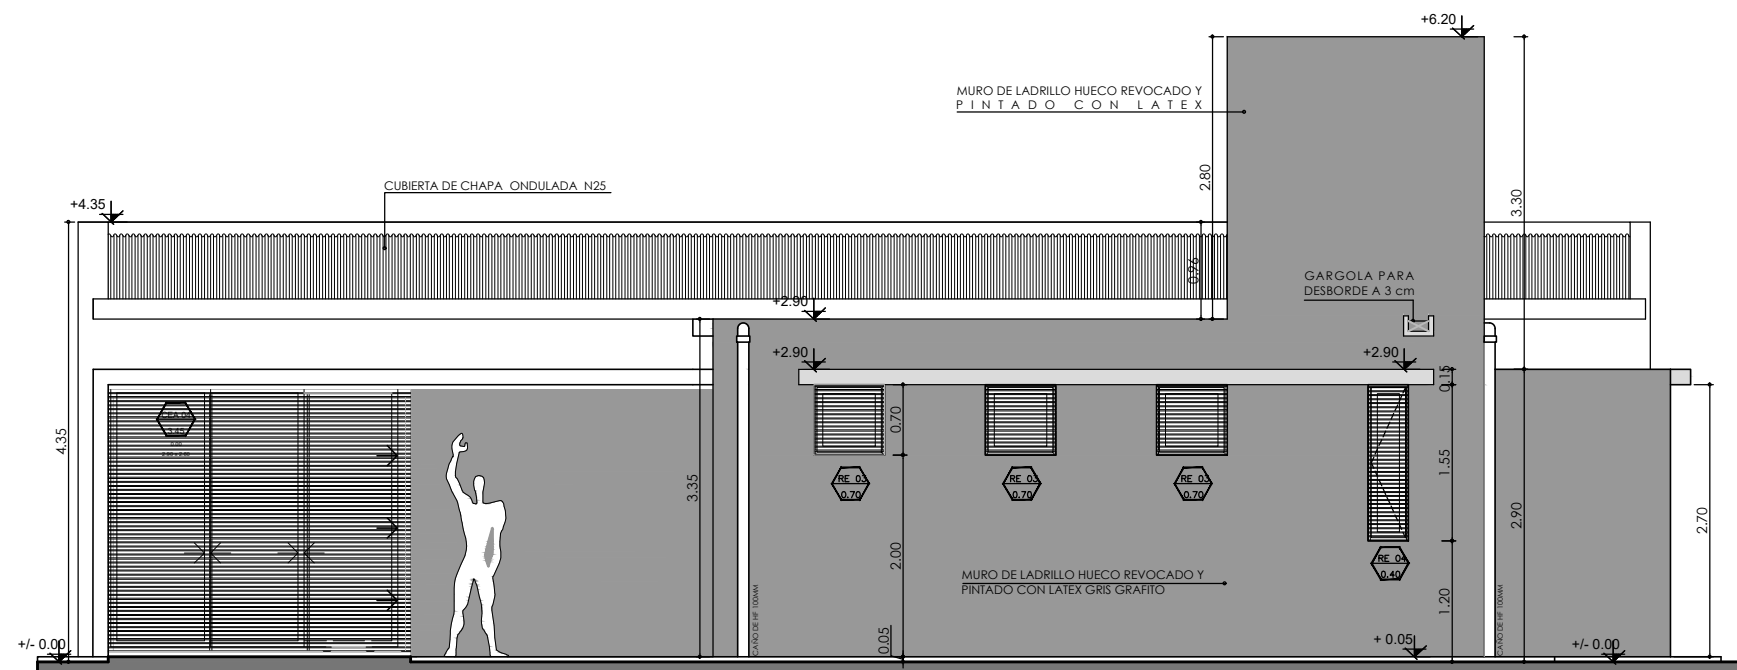

CORTE 02-02

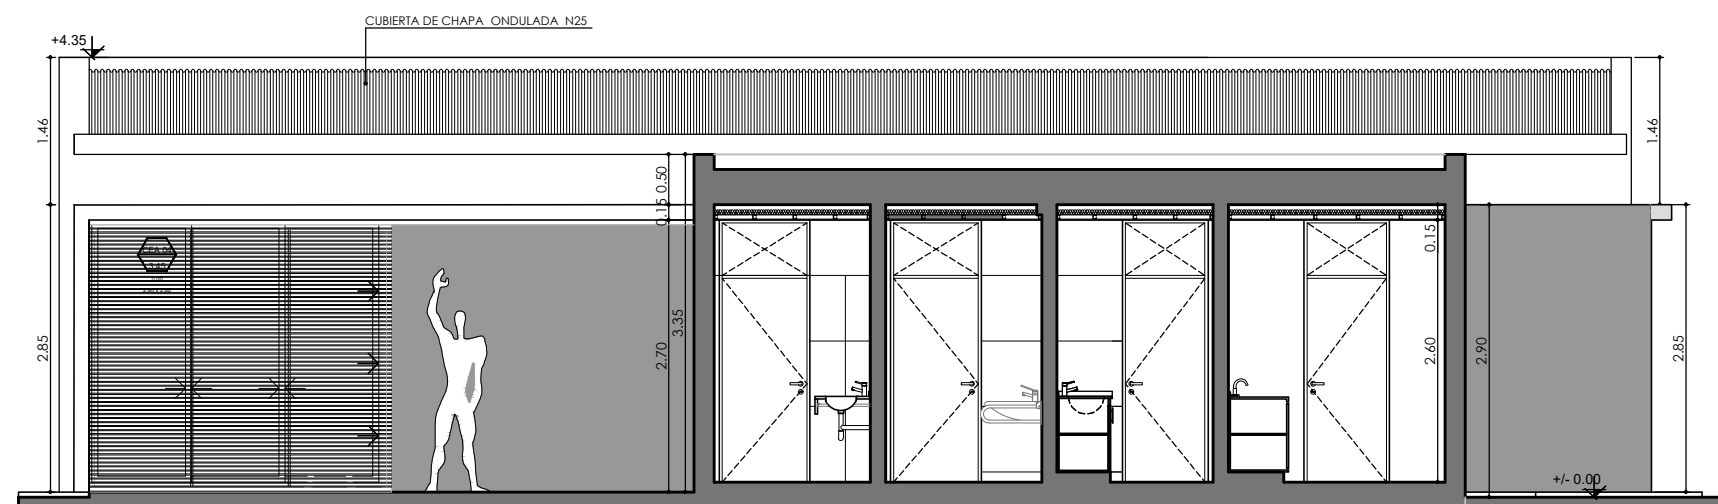

CORTE 03-03

TODAS LAS MEDIDAS SE VERIFICAN EN OBRA

SUPERIOR TRIBUNAL DE JUSTICIA DE LA PROVINCIA DE ENTRE RÍOS - DIRECCIÓN DE ARQUITECTURA JUDICIAL

OBRA: CONSTRUCCION DE NUEVO EDIFICIO PARA JDO DE LUCAS GONZALEZ

INMUEBLE: AV. SOBERANIA Y AV. SAN MARTÍN

LOCALIDAD: LUCAS GONZALEZ

DEPARTAMENTO: NOGOYA.-

PLANO: CORTES y VISTAS


PROYECTO: DIRECCIÓN DE ARQUITECTURA JUDICIAL

FECHA: ABRIL 2026

ESCALA: 1/75



05

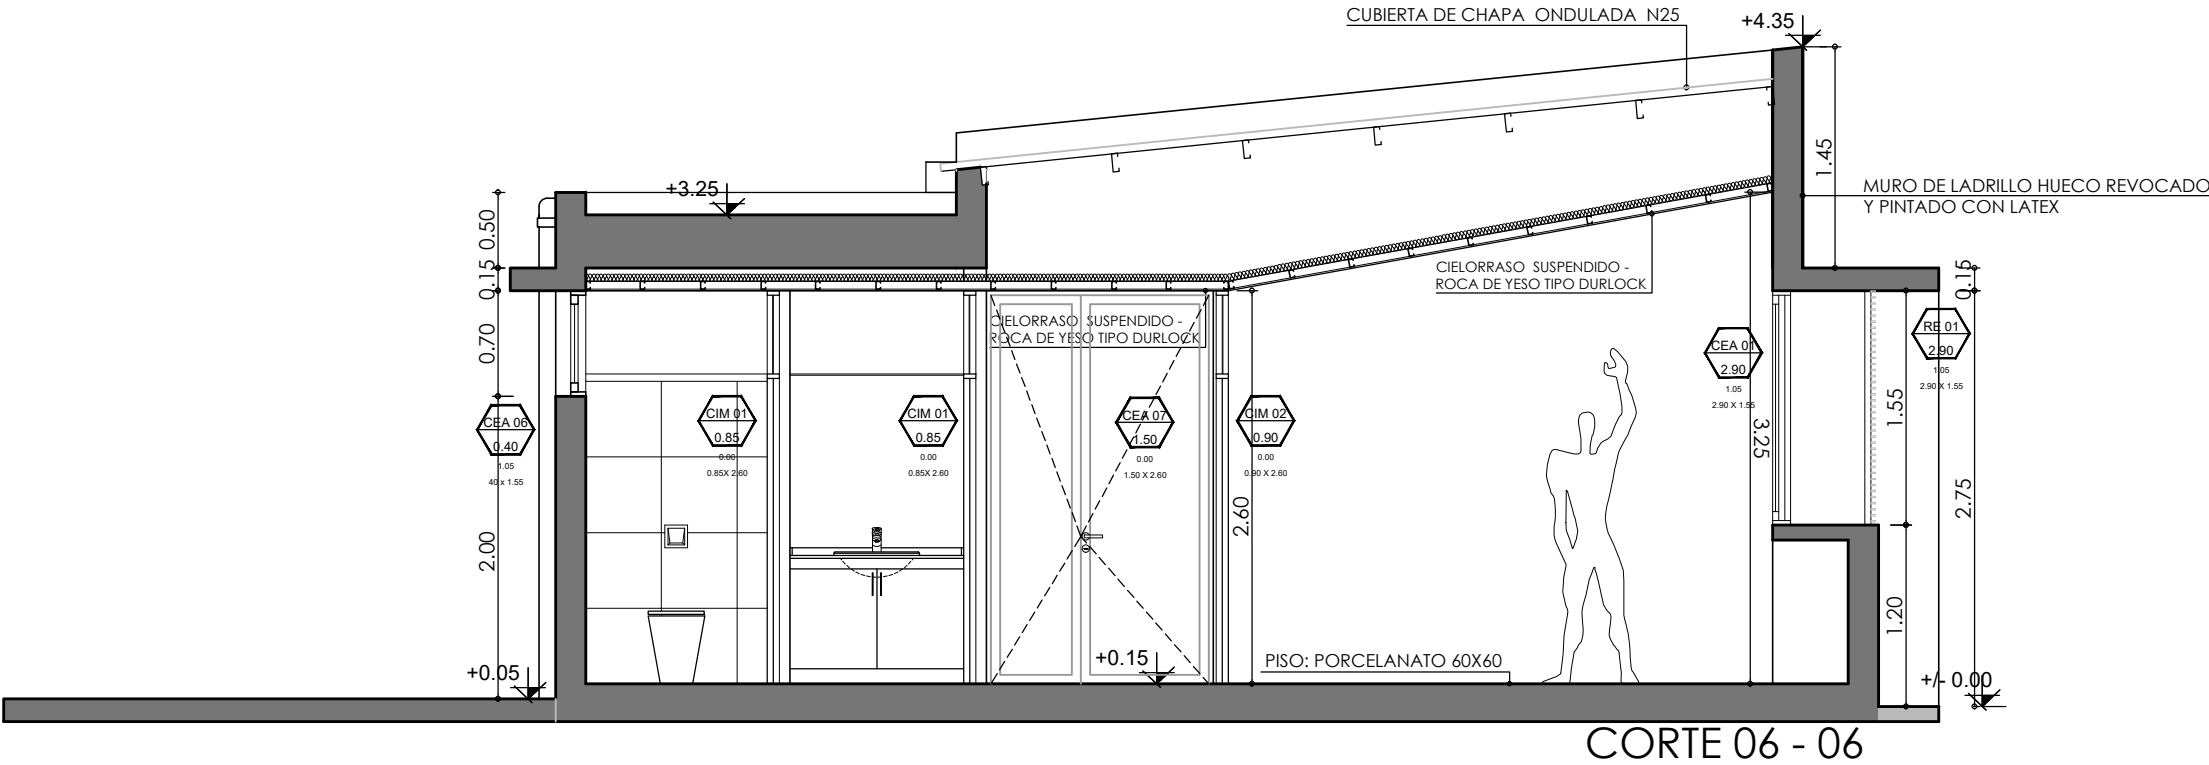

TODAS LAS MEDIDAS SE VERIFICAN EN OBRA

SUPERIOR TRIBUNAL DE JUSTICIA DE LA PROVINCIA DE ENTRE RÍOS - DIRECCIÓN DE ARQUITECTURA JUDICIAL

OBRA: CONSTRUCCION DE NUEVO EDIFICIO PARA JDO DE LUCAS GONZALEZ
PLANO: VISTA Y CORTE



INMUEBLE: AV. SOBERANIA Y AV. SAN MARTÍN
PROYECTO: DIRECCIÓN DE ARQUITECTURA JUDICIAL

LOCALIDAD: LUCAS GONZALEZ
FECHA: ABRIL 2026

DEPARTAMENTO: NOGOYA-
ESCALA: 1/75



06

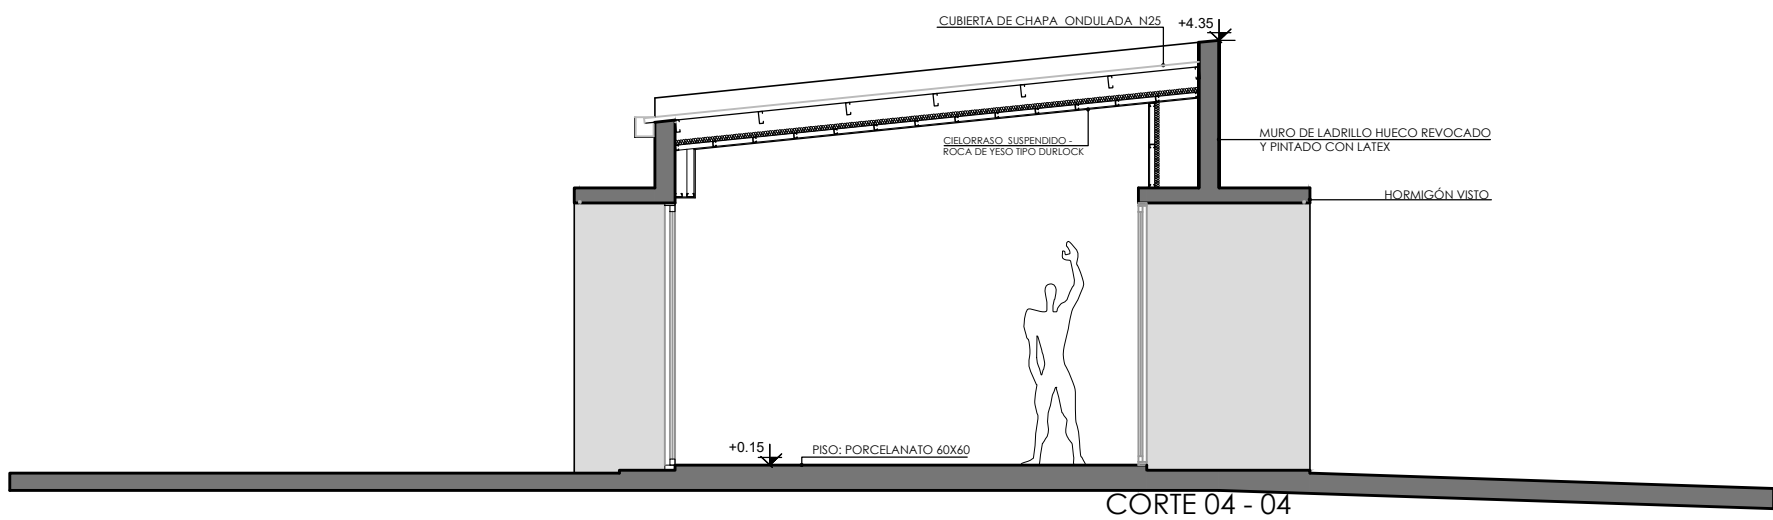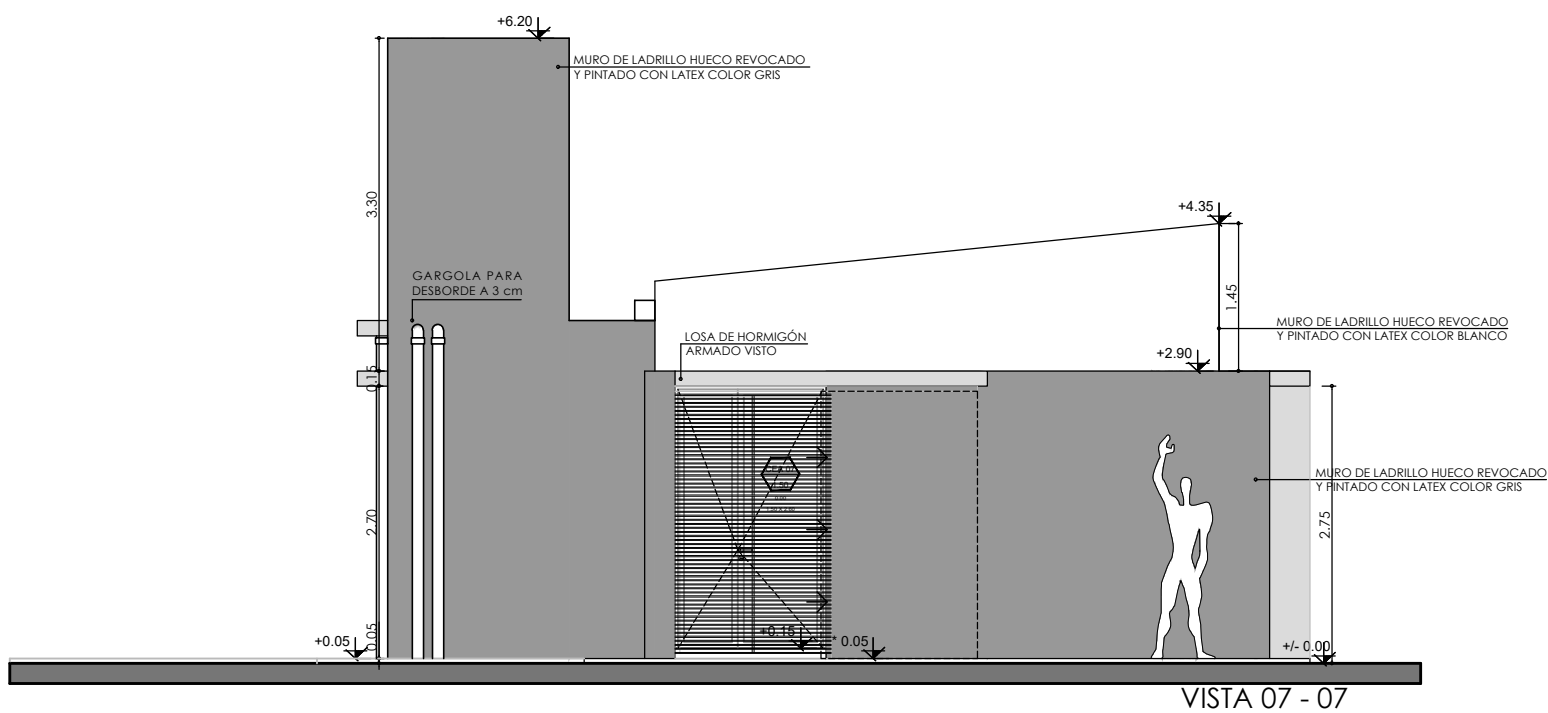

TODAS LAS MEDIDAS SE VERIFICAN EN OBRA

SUPERIOR TRIBUNAL DE JUSTICIA DE LA PROVINCIA DE ENTRE RÍOS - DIRECCIÓN DE ARQUITECTURA JUDICIAL

OBRA: CONSTRUCCION DE NUEVO EDIFICIO PARA JDO DE LUCAS GONZALEZ
PLANO: CORTES



INMUEBLE: AV. SOBERANIA Y AV. SAN MARTÍN
PROYECTO: DIRECCIÓN DE ARQUITECTURA JUDICIAL

LOCALIDAD: LUCAS GONZALEZ
FECHA: ABRIL 2026

DEPARTAMENTO: NOGOYA.-
ESCALA: 1/75



07

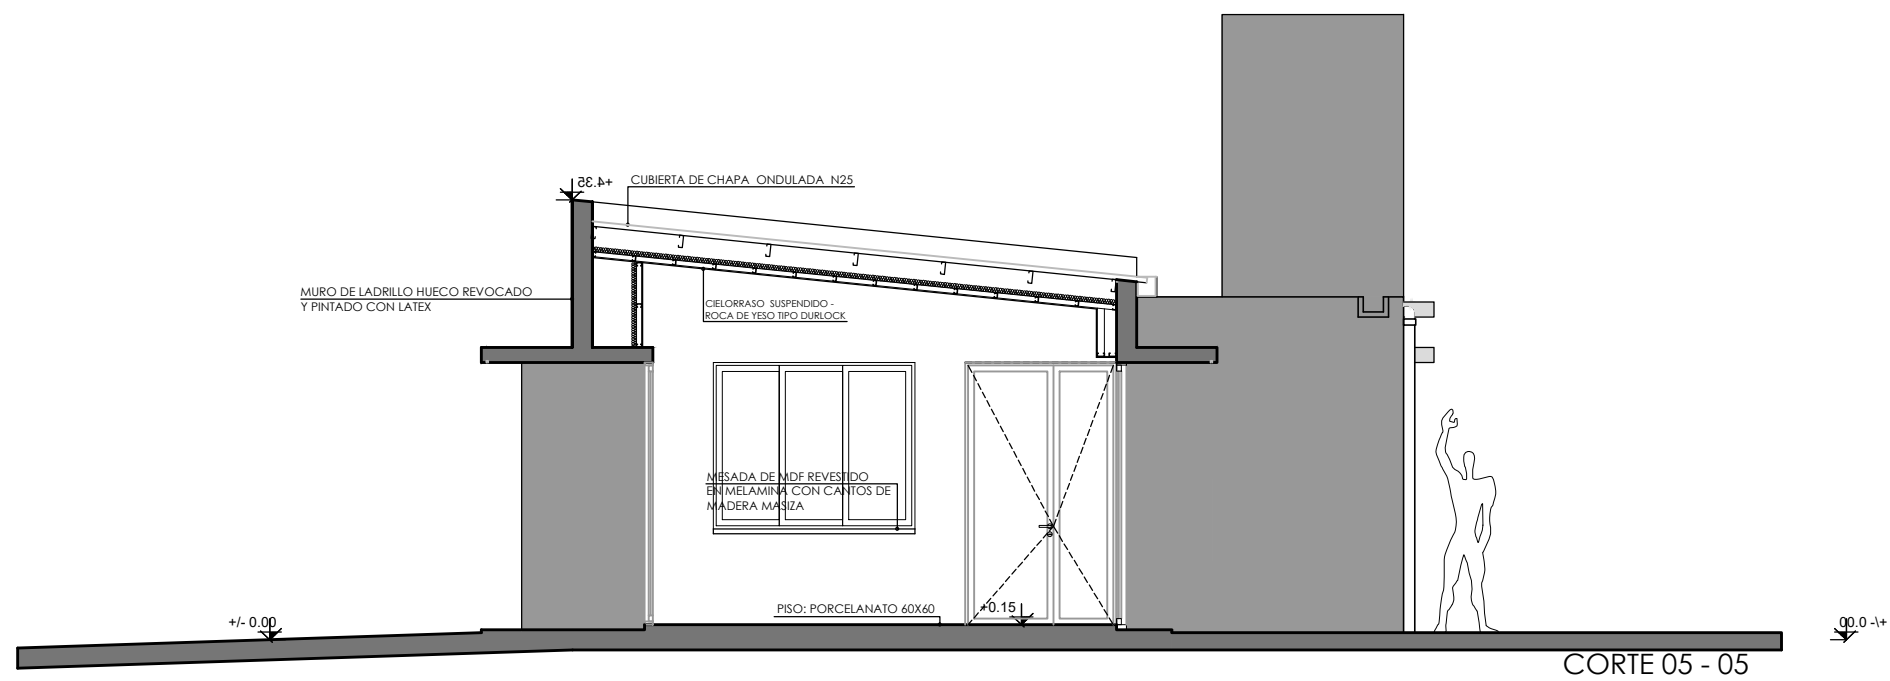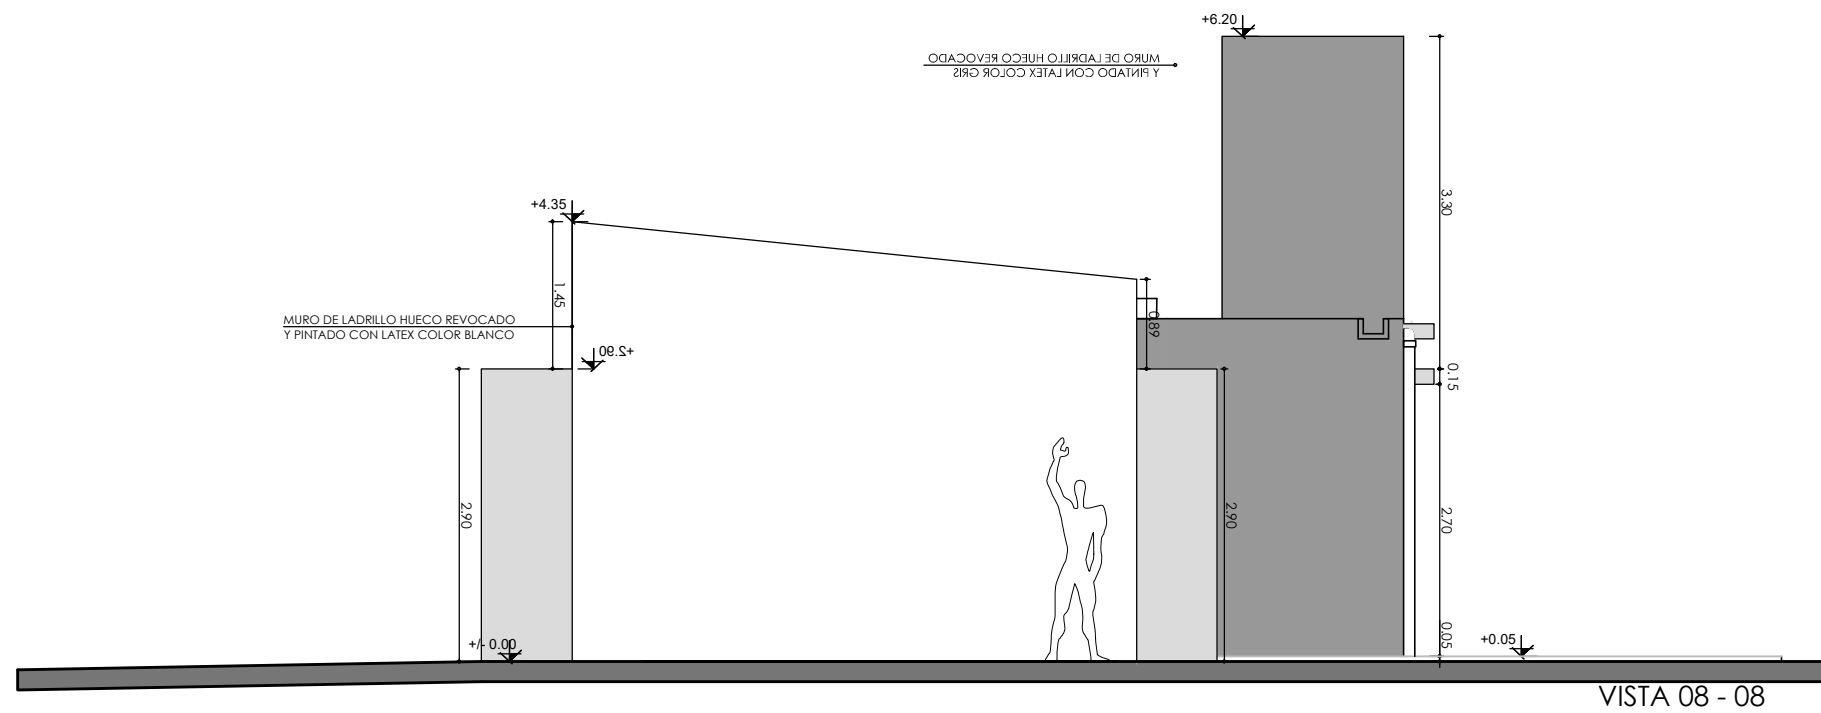

TODAS LAS MEDIDAS SE VERIFICAN EN OBRA

SUPERIOR TRIBUNAL DE JUSTICIA DE LA PROVINCIA DE ENTRE RÍOS - DIRECCIÓN DE ARQUITECTURA JUDICIAL



OBRA: CONSTRUCCION DE NUEVO EDIFICIO PARA JDO DE LUCAS GONZALEZ
PLANO: VISTA CALLE TRATADO DEL PILAR


INMUEBLE: AV. SOBERANIA Y AV. SAN MARTÍN
PROYECTO: DIRECCIÓN DE ARQUITECTURA JUDICIAL

LOCALIDAD: LUCAS GONZALEZ
FECHA: ABRIL 2026

DEPARTAMENTO: NOGOYA.-
ESCALA: 1/50

08

PLANTA SECTOR BAÑOS Y COCINAS esc 1:20

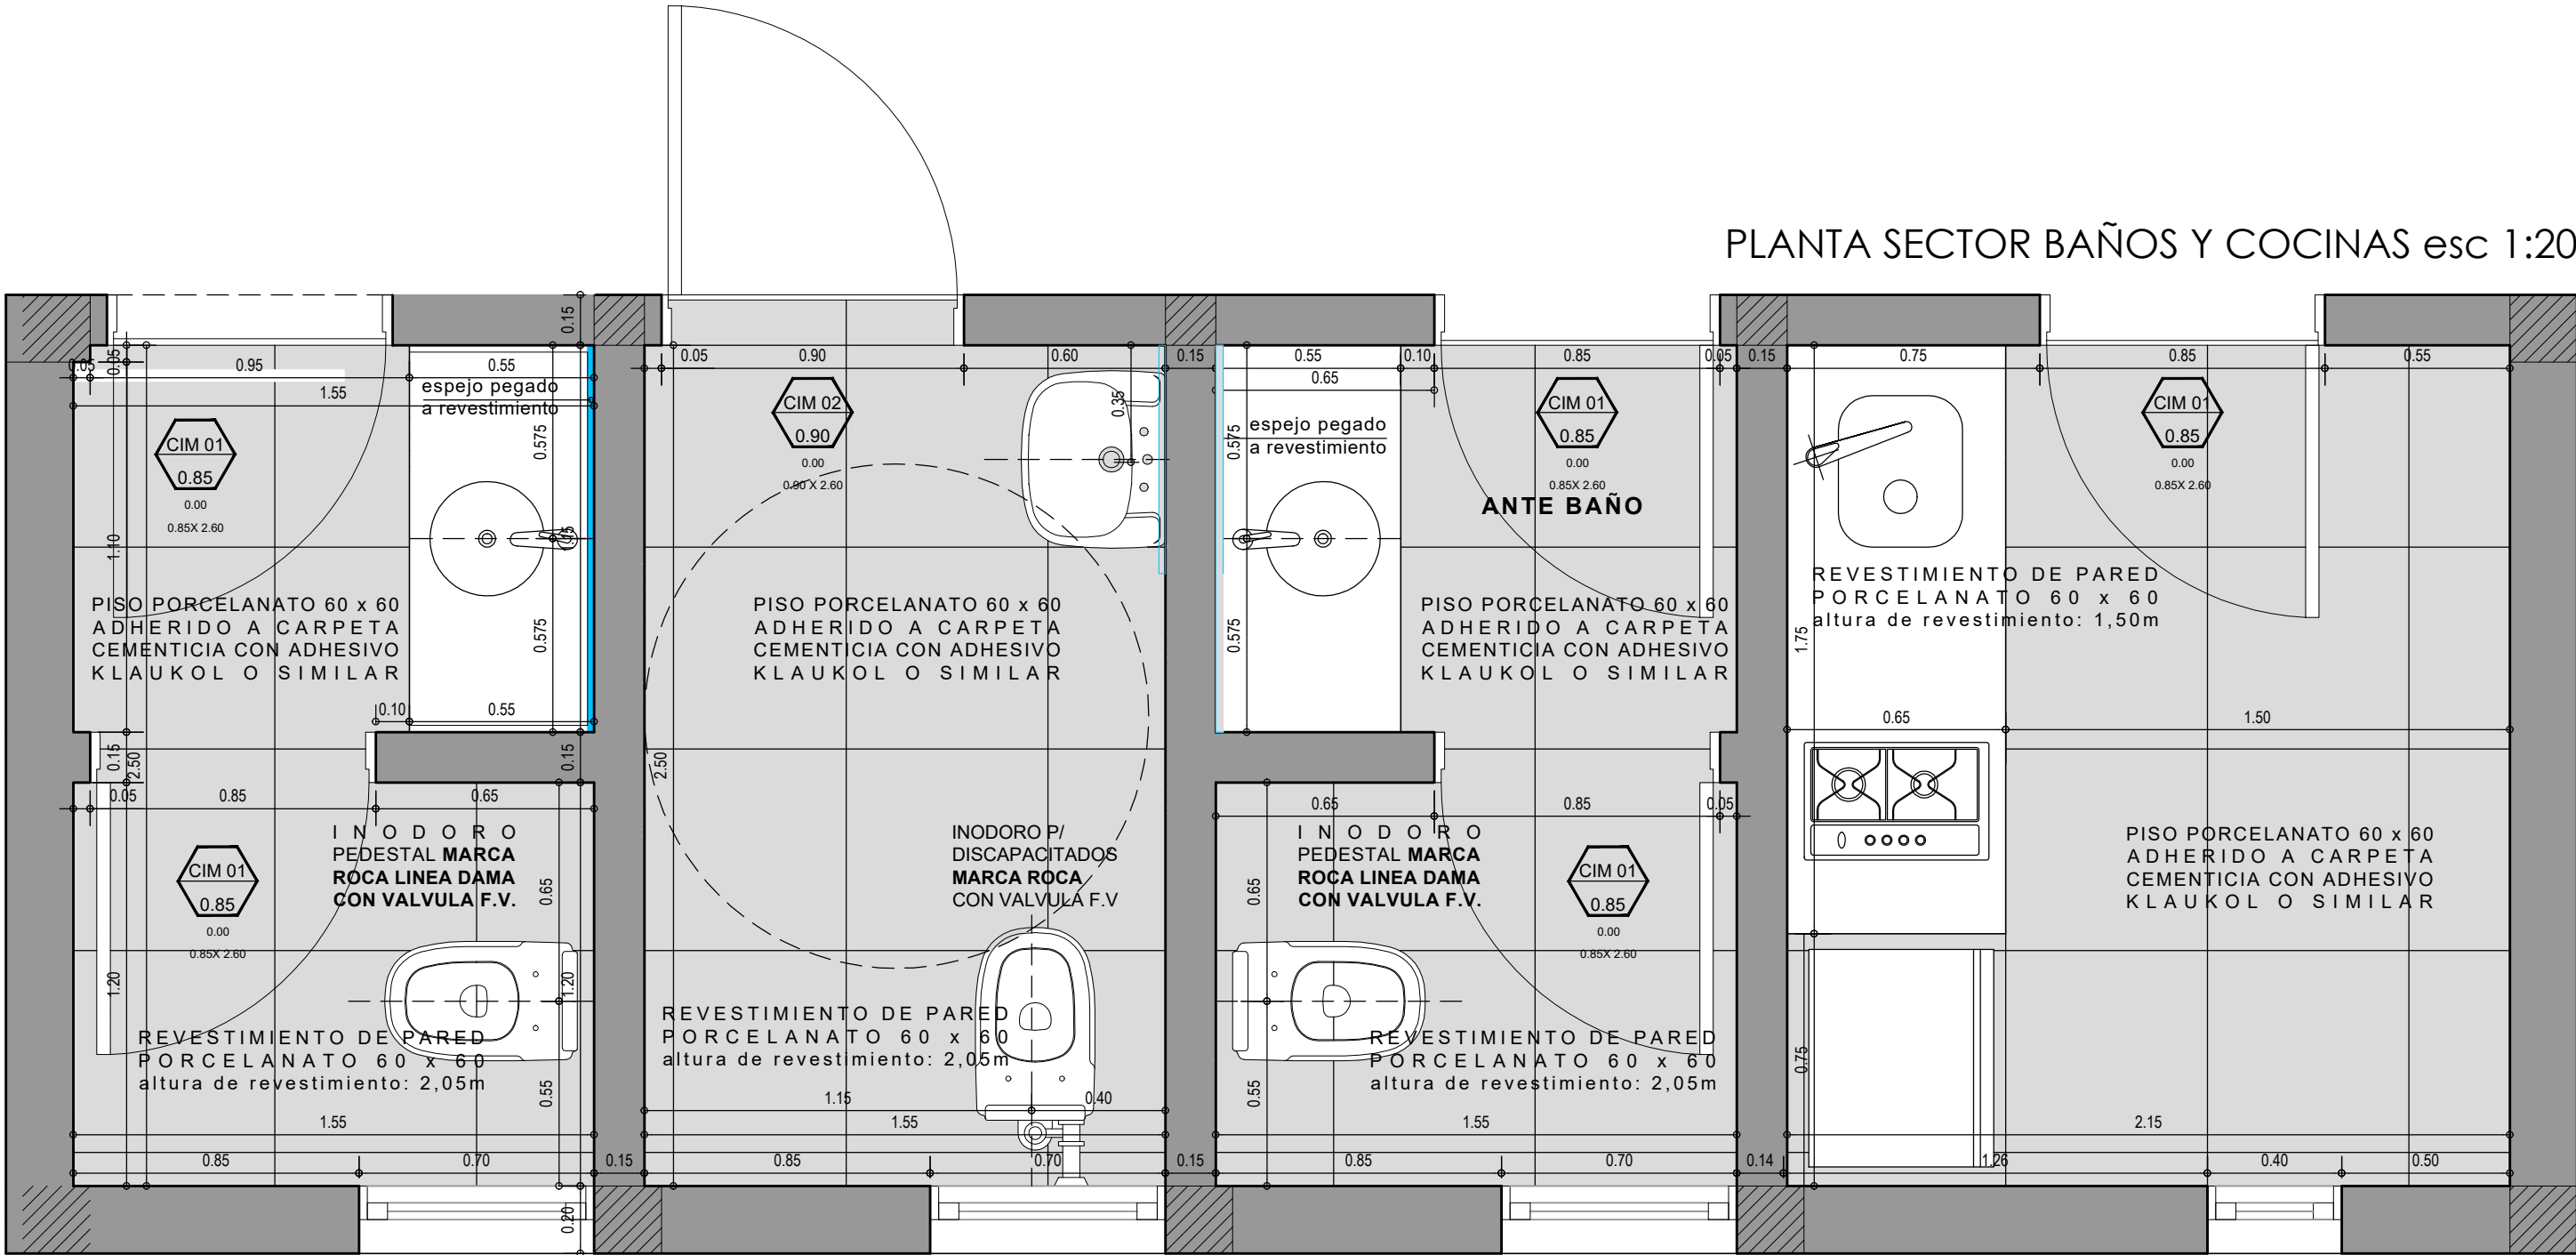

TODAS LAS MEDIDAS SE VERIFICAN EN OBRA

SUPERIOR TRIBUNAL DE JUSTICIA DE LA PROVINCIA DE ENTRE RÍOS - DIRECCIÓN DE ARQUITECTURA JUDICIAL



OBRA: CONSTRUCCION DE NUEVO EDIFICIO PARA JDO DE LUCAS GONZALEZ

INMUEBLE: AV. SOBERANIA Y AV. SAN MARTÍN

LOCALIDAD: LUCAS GONZALEZ

DEPARTAMENTO: NOGOYA.-


PLANO: PLANTA DE DETALLE DE SECTOR

PROYECTO: DIRECCIÓN DE ARQUITECTURA JUDICIAL

FECHA: ABRIL 2026

ESCALA: 1/20

09

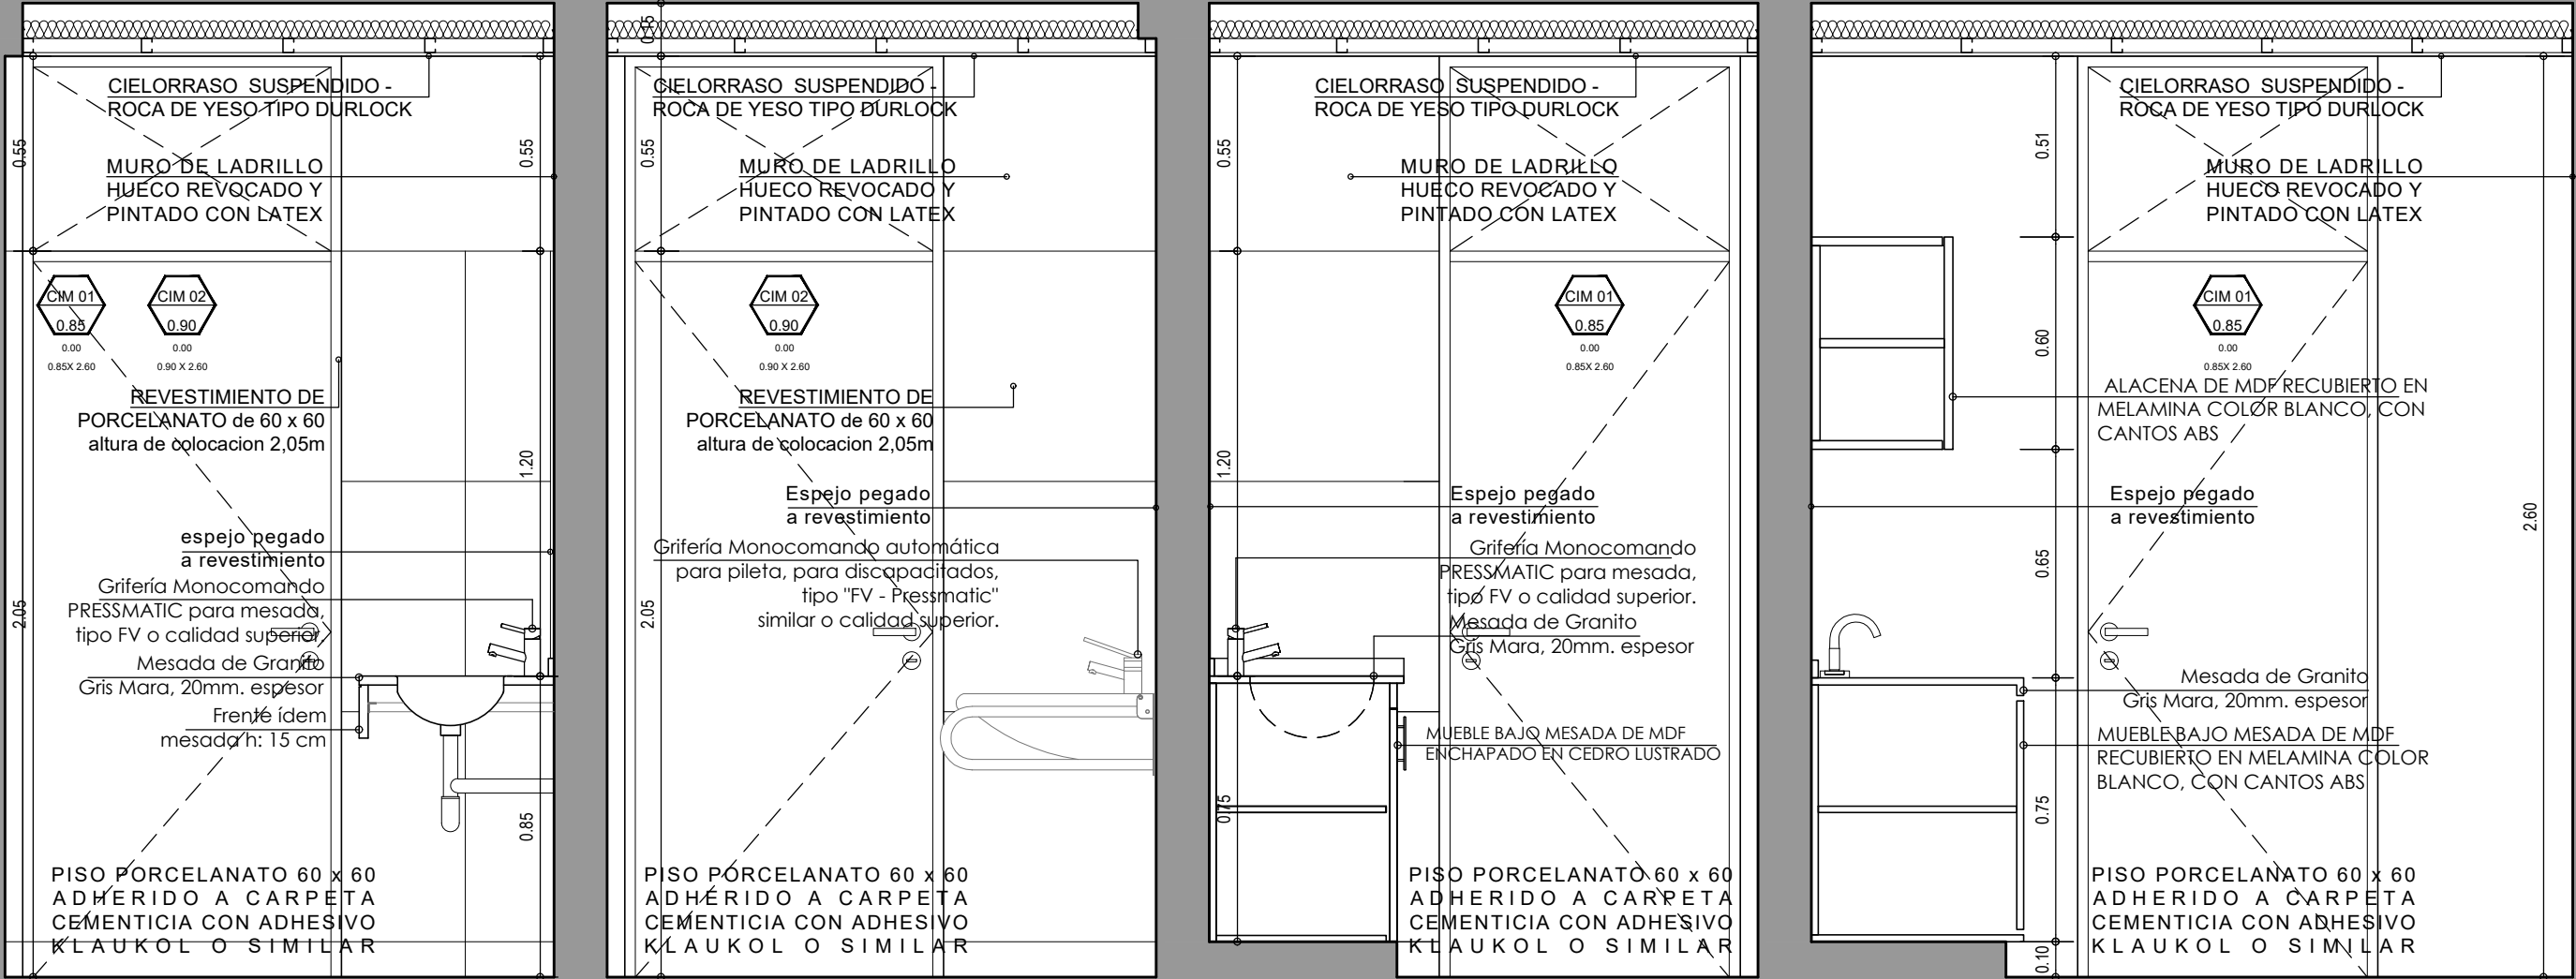

CORTE DE SECTOR BAÑOS Y COCINAS esc 1:20

TODAS LAS MEDIDAS SE VERIFICAN EN OBRA

SUPERIOR TRIBUNAL DE JUSTICIA DE LA PROVINCIA DE ENTRE RÍOS - DIRECCIÓN DE ARQUITECTURA JUDICIAL



OBRA: CONSTRUCCION DE NUEVO EDIFICIO PARA JDO DE LUCAS GONZALEZ

INMUEBLE: AV. SOBERANIA Y AV. SAN MARTÍN

LOCALIDAD: LUCAS GONZALEZ

DEPARTAMENTO: NOGOYA,-

PLANO: CORTE DE DETALLE DE SECTOR

PROYECTO: DIRECCIÓN DE ARQUITECTURA JUDICIAL

FECHA: ABRIL 2026

ESCALA: 1/20

10




Tipo: VENTANA CORREDIZA

Cantidad: 3

CORREDIZA

Ubicación: OFICINA 01,02 Y 03

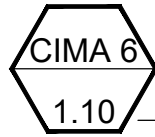


TIPO DE CARPINTERIA Y NÚMERO

ANCHO DE CARPINTERIA

0.00 ALTURA ANTEPECHO

1.10 X 2.10 DIMENSIÓN DEL VANO

1. CIM: CARPINTERÍA INTERIOR MADERA
2. CEA: CARPINTERÍA EXTERIOR ALUMINIO
3. CIA: CARPINTERÍA INTERIOR ALUMINIO

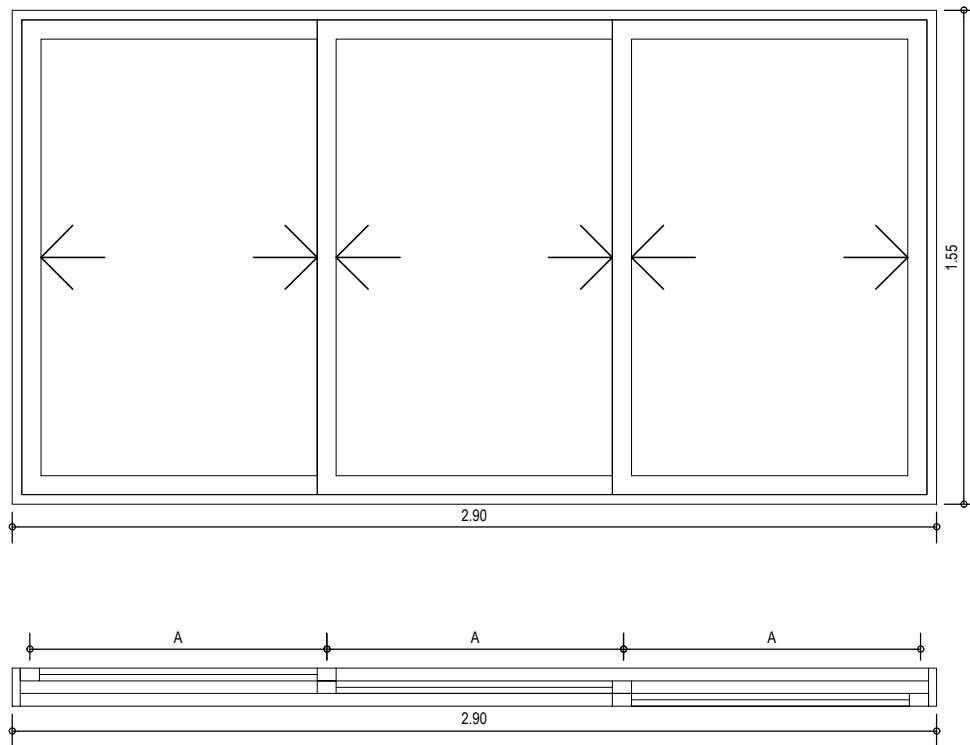

TODAS LAS MEDIDAS SE VERIFICARÁN EN OBRA

Línea	Modena 2 o calidad superior
Premarco	Perfil de Aluminio.
Marco	Aluminio anonizado natural.
Hojas	Tres hojas corredizas hacia ambos lados.
Herrajes	Cerradura seguridad interior.
Vidrios	vidrios laminados de seguridad 3+3 Transparente.

SUPERIOR TRIBUNAL DE JUSTICIA DE LA PROVINCIA DE ENTRE RÍOS
DIRECCIÓN DE ARQUITECTURA JUDICIAL.



OBRA: CONSTRUCCION DE NUEVO EDIFICIO PARA JDO DE LUCAS GONZALEZ

ESCALA: 1:20

PLANO: DETALLES CARPINTERIAS

UBICACIÓN: AV. SOBERANIA Y AV. SAN MARTÍN

LOCALIDAD: LUCAS GONZALEZ

PROYECTO: DIRECCIÓN DE ARQUITECTURA JUDICIAL

DEPARTAMENTO: NOGOYA-

FECHA: ABRIL 2026

11




Tipo: VENTANA CORREDIZA

Cantidad: 1

CORREDIZA

Ubicación: Mesa de Entradas

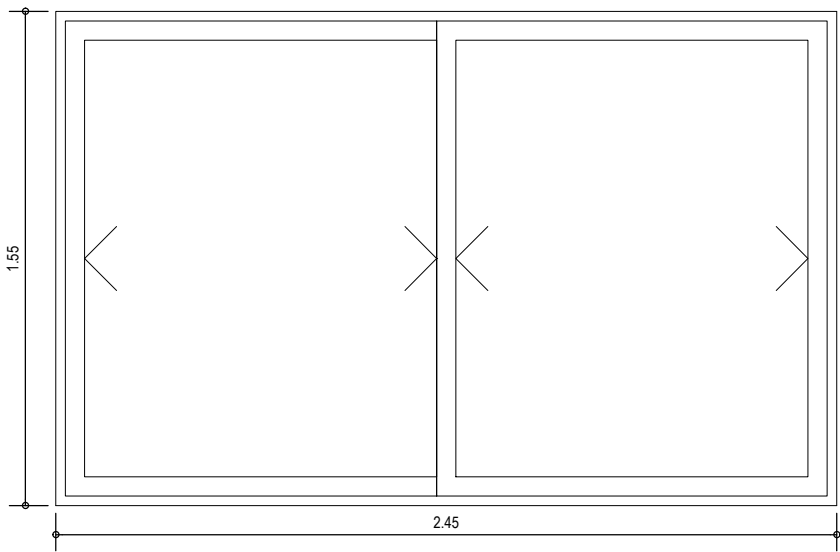

Cantidad: 1 unidad

TODAS LAS MEDIDAS SE VERIFICARÁN EN OBRA

Linea	Modena 2 o calidad superior
Premarco	Perfil de Aluminio.
Marco	Aluminio anonizado natural.
Hojas	Tres hojas corredizas hacia ambos lados.
Herrajes	Cerradura seguridad interior.
Vidrios	vidrios laminados de seguridad 3+3 Transparente.

SUPERIOR TRIBUNAL DE JUSTICIA DE LA PROVINCIA DE ENTRE RÍOS
DIRECCIÓN DE ARQUITECTURA JUDICIAL.




OBRA: CONSTRUCCION DE NUEVO EDIFICIO PARA JDO DE LUCAS GONZALEZ			ESCALA: 1:20
PLANO: DETALLES CARPINTERIAS	UBICACIÓN: AV. SOBERANIA Y AV. SAN MARTÍN	LOCALIDAD: LUCAS GONZALEZ	12
PROYECTO: DIRECCIÓN DE ARQUITECTURA JUDICIAL	DEPARTAMENTO: NOGOYA-	FECHA: ABRIL 2026	



Tipo: PUERTA DE ABRIR

Cantidad: 1 Batiente: IZQ

Ubicación: INGRESO PRINCIPAL

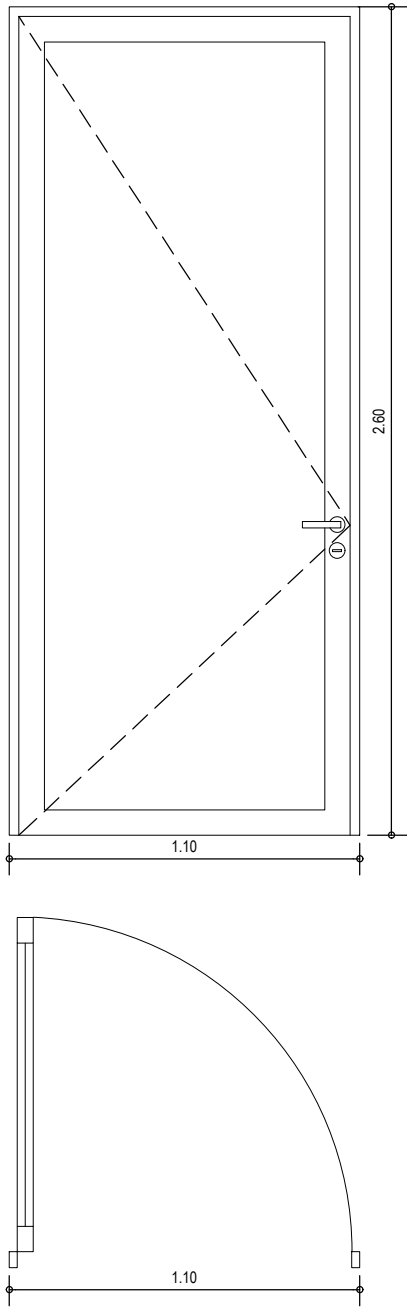

Línea	Modena 2 o calidad superior
Premarco	Perfil de Aluminio. Marca Aluar o calidad superior.
Marco	Aluminio anodizado natural. Marca Aluar. Modelo Modena o de superior calidad.
Hojas	Modelo Modena o de superior calidad. Ccn paño fijo superior.
Herrajes	Cerradura seguridad.
Vidrios	Vidrios laminados de seguridad.

SUPERIOR TRIBUNAL DE JUSTICIA DE LA PROVINCIA DE ENTRE RÍOS DIRECCIÓN DE ARQUITECTURA JUDICIAL.			 ESCALA: 1:20
OBRA: CONSTRUCCION DE NUEVO EDIFICIO PARA JDO DE LUCAS GONZALEZ			
PLANO: DETALLES CARPINTERIAS	UBICACIÓN: AV. SOBERANIA Y AV. SAN MARTÍN	LOCALIDAD: LUCAS GONZALEZ	13
PROYECTO: DIRECCIÓN DE ARQUITECTURA JUDICIAL	DEPARTAMENTO: NOGOYA-	FECHA: ABRIL 2026	




Tipo: VENTANA CORREDIZA

Cantidad: 1

CORREDIZA

Ubicación: SALA DE ESPERA

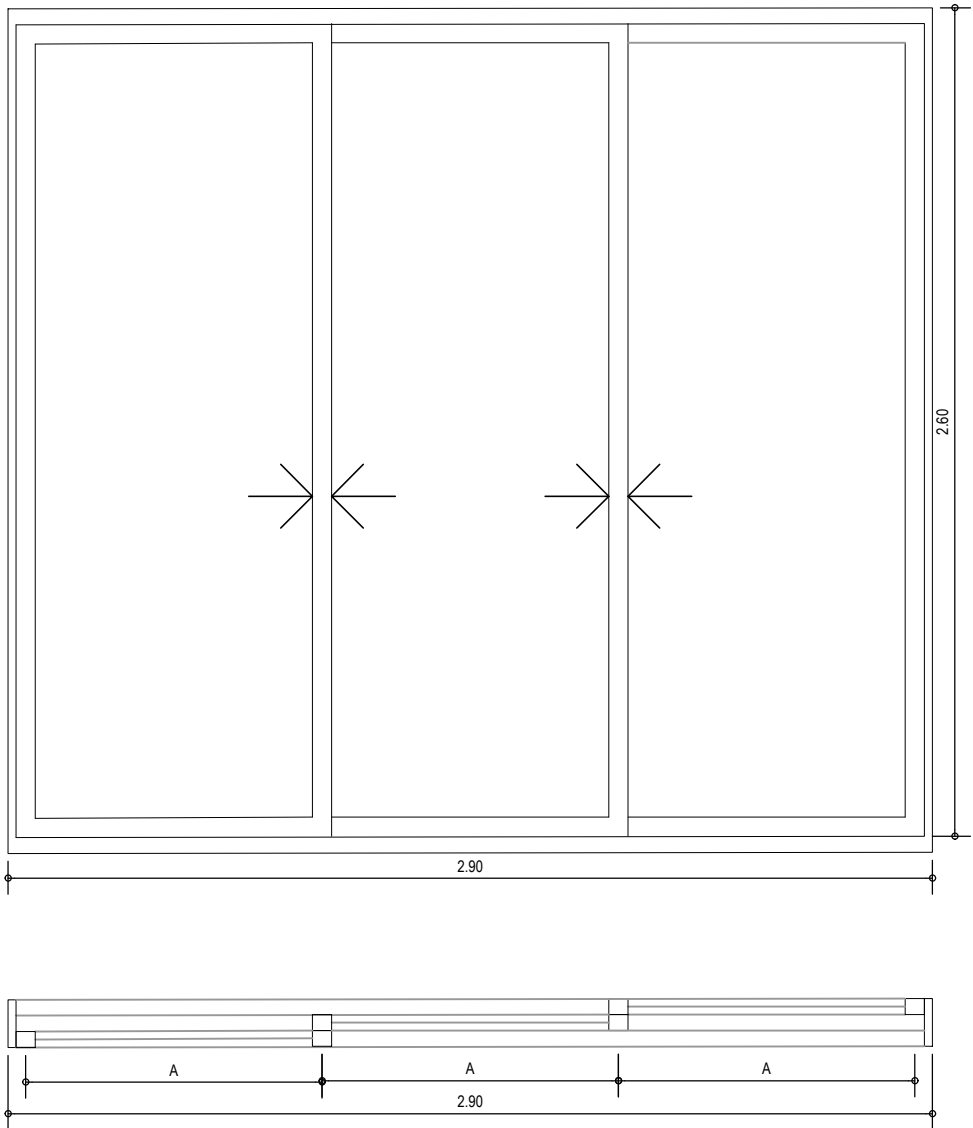

TODAS LAS MEDIDAS SE VERIFICARÁN EN OBRA

Línea	Modena 2 o calidad superior
Premarco	Perfil de Aluminio.
Marco	Aluminio anonizado natural.
Hojas	Tres hojas corredizas hacia ambos lados y paño fijo superior.
Herrajes	Cerradura seguridad interior.
Vidrios	vidrios laminados de seguridad 4+4Transparente.

SUPERIOR TRIBUNAL DE JUSTICIA DE LA PROVINCIA DE ENTRE RÍOS
DIRECCIÓN DE ARQUITECTURA JUDICIAL.





OBRA: CONSTRUCCION DE NUEVO EDIFICIO PARA JDO DE LUCAS GONZALEZ			ESCALA: 1:20
PLANO: DETALLES CARPINTERIAS	UBICACIÓN: AV. SOBERANIA Y AV. SAN MARTÍN	LOCALIDAD: LUCAS GONZALEZ	14
PROYECTO: DIRECCIÓN DE ARQUITECTURA JUDICIAL	DEPARTAMENTO: NOGOYA-	FECHA: ABRIL 2026	



Tipo: VENTANA DESPLAZABLE

Ubicación: BAÑOS Y COCINA

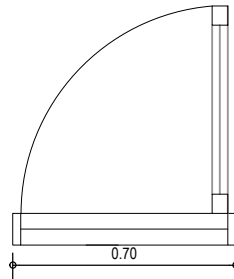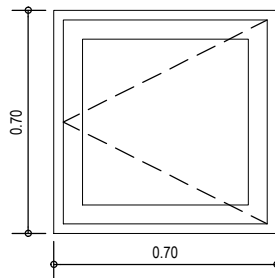

Cantidad: 3 unidades

TODAS LAS MEDIDAS SE VERIFICARÁN EN OBRA

Línea	Modena 2 o calidad superior
Premarco	Perfil de Aluminio. Marca Aluar o calidad superior.
Marco	Aluminio anodizado natural. Marca Aluar. Modelo Modena o de superior calidad.
Hojas	Una hoja batiente, modo de apertura contra muro lateral.
Herrajes	Brazo con traba
Vidrios	1 vidrio laminado de seguridad 3+3 Transparente.

SUPERIOR TRIBUNAL DE JUSTICIA DE LA PROVINCIA DE ENTRE RÍOS
DIRECCIÓN DE ARQUITECTURA JUDICIAL.



OBRA: CONSTRUCCION DE NUEVO EDIFICIO PARA JDO DE LUCAS GONZALEZ

ESCALA: 1:20

PLANO: DETALLES CARPINTERIAS

UBICACIÓN: AV. SOBERANIA Y AV. SAN MARTÍN

LOCALIDAD: LUCAS GONZALEZ

PROYECTO: DIRECCIÓN DE ARQUITECTURA JUDICIAL

DEPARTAMENTO: NOGOYA-

FECHA: ABRIL 2026

15