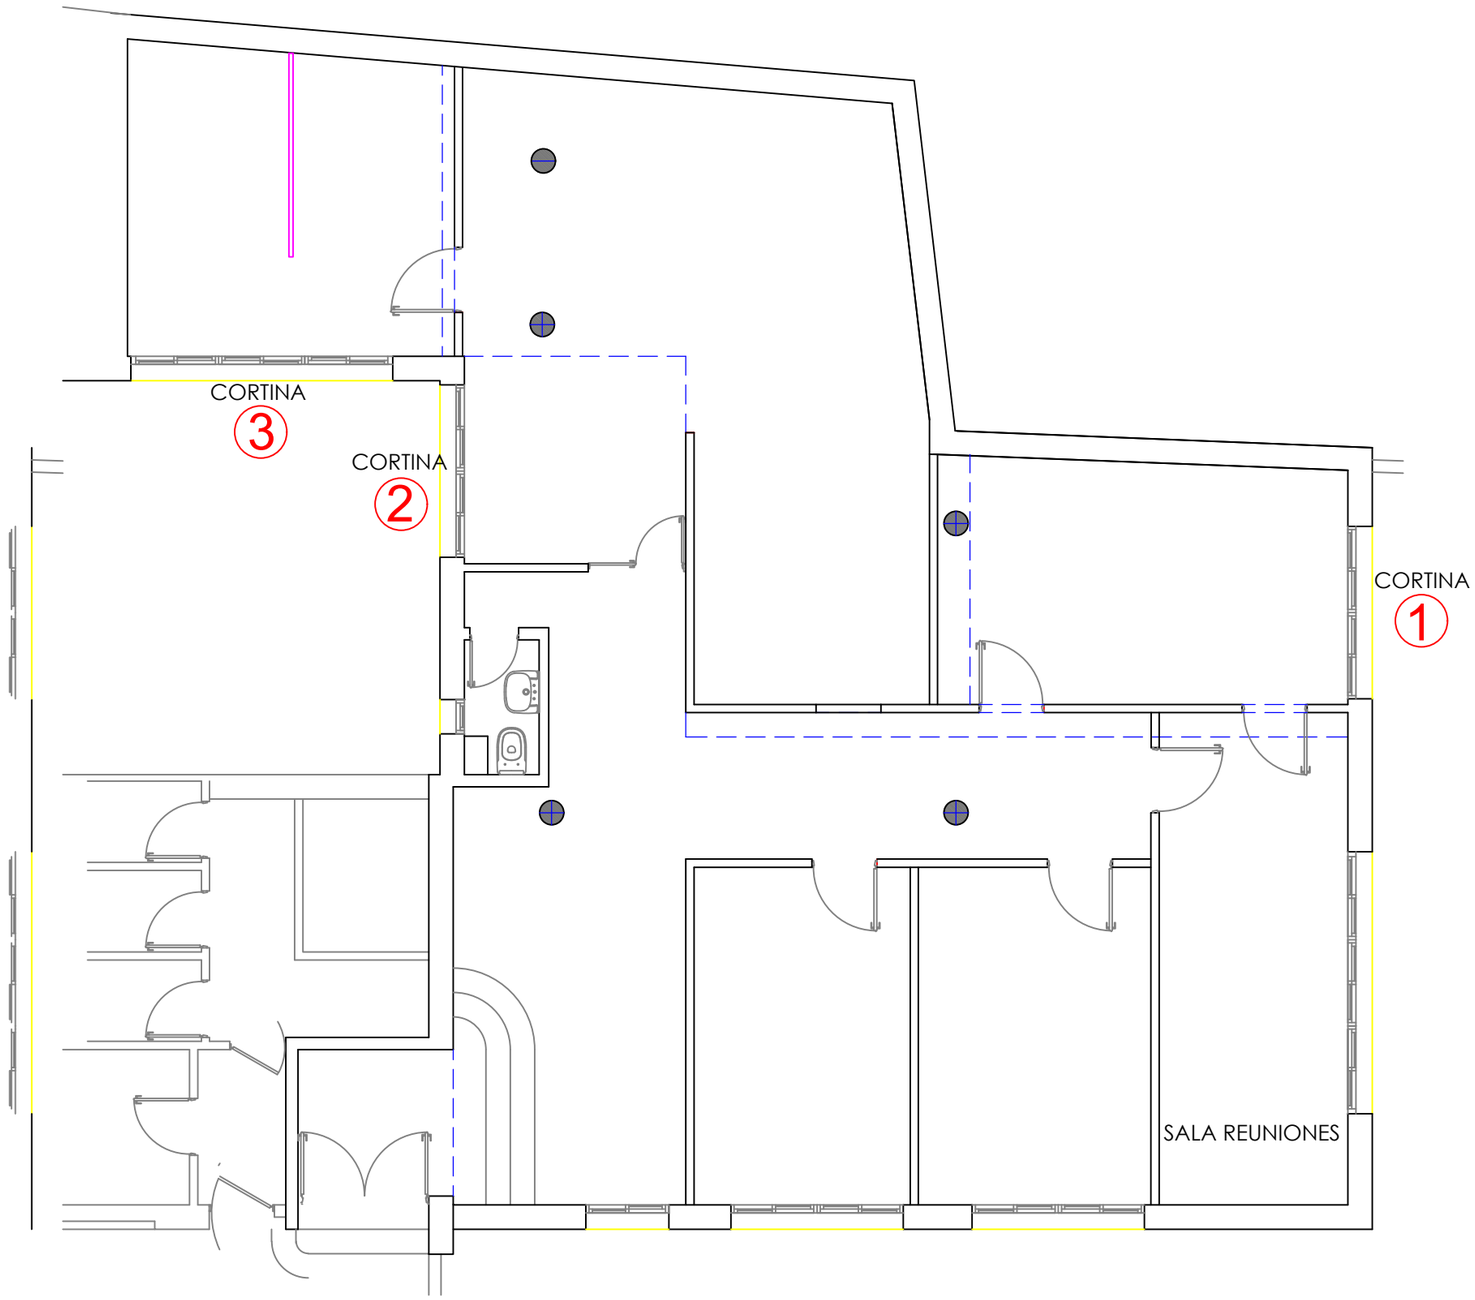


TODAS LAS MEDIDAS SE VERIFICAN EN OBRA

SUPERIOR TRIBUNAL DE JUSTICIA DE LA PROVINCIA DE ENTRE RÍOS - DIRECCIÓN DE ARQUITECTURA JUDICIAL - S.T.J.E.R.

| | | | | |
|---|---|---|---|---|
| OBRA: CORTINAS DEFENSORIA GENERAL - 1er PISO | INMUEBLE: EDIF. TRIBUNALES.- | LOCALIDAD: PARANÁ.- | DEPARTAMENTO: PARANÁ.- | 02 |
| PLANO: UBICACION DE LAS VENTANAS A COLOCAR CORTINAS. | PROYECTO: DIRECCIÓN DE ARQUITECTURA JUDICIAL - S.T.J.E.R. | FECHA: OCTUBRE 2026.- | ESCALA: S/E | |