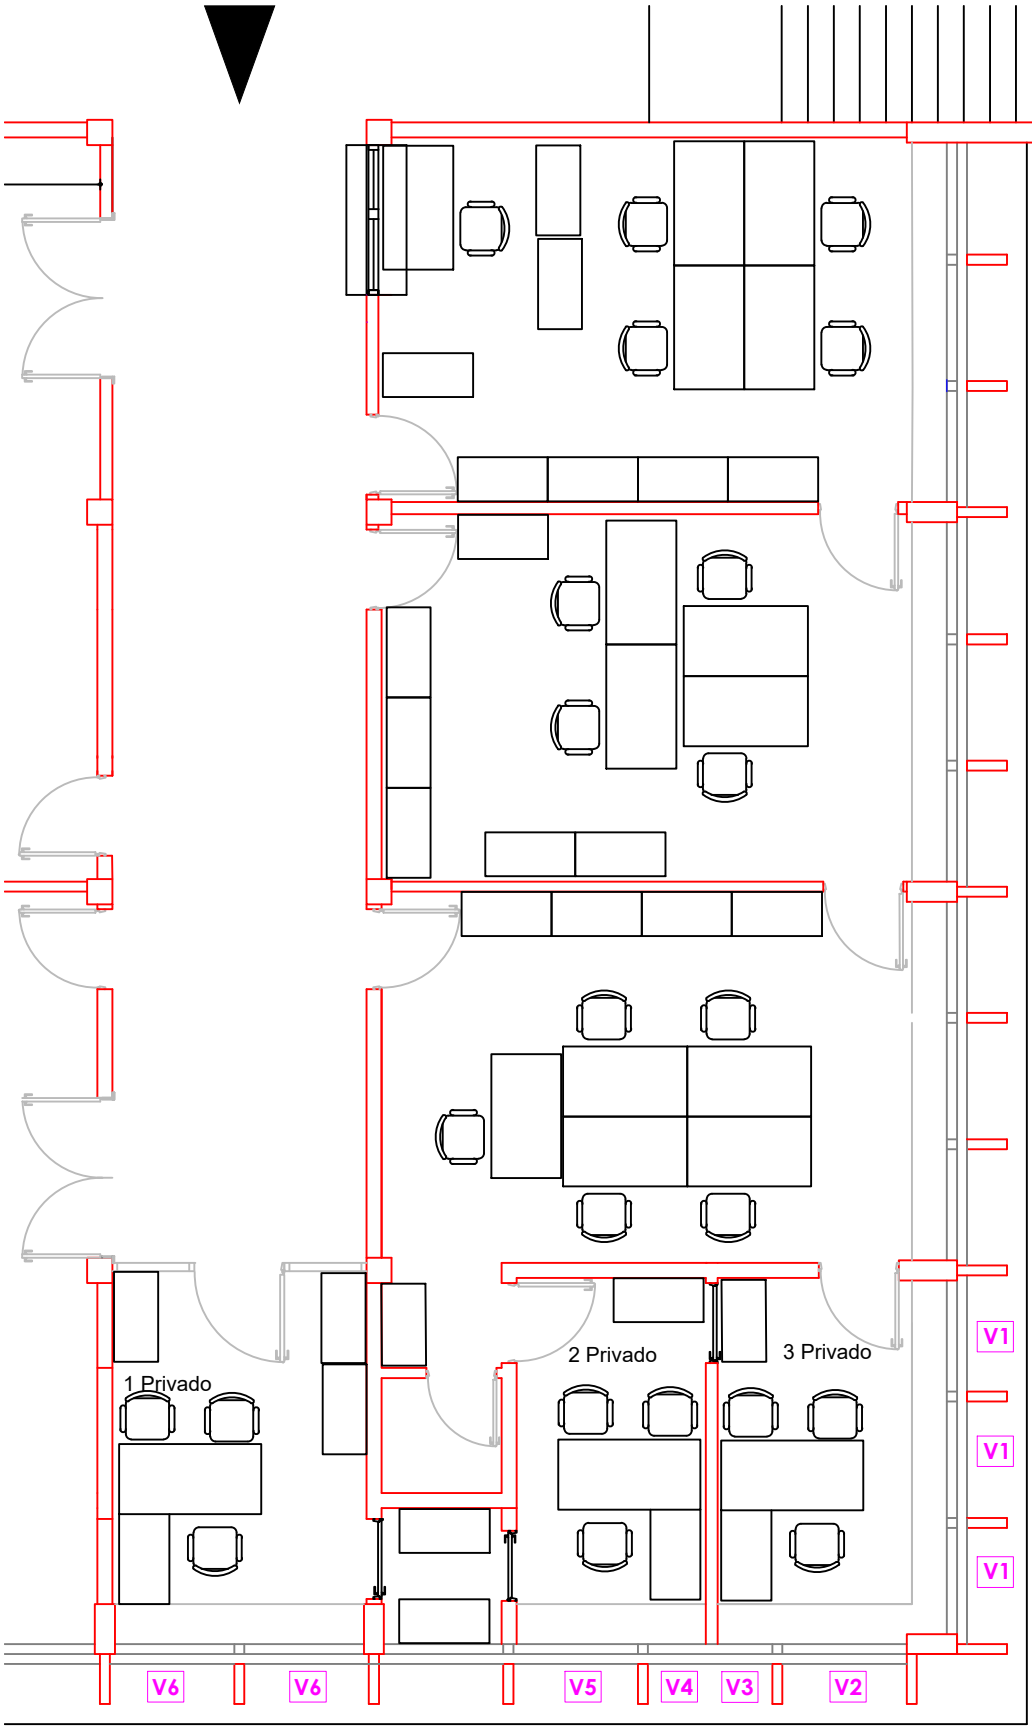


TODAS LAS MEDIDAS SE VERIFICAN EN OBRA

SUPERIOR TRIBUNAL DE JUSTICIA DE LA PROVINCIA DE ENTRE RÍOS
DIRECCION DE ARQUITECTURA JUDICIAL

OBRA: TRASLADO OGA - EDIFICIO TRIBUNALES - PARANÁ.-			
PLANO: CORTINAS OGA - UBICACION .-	INMUEBLE: LAPRIDA Nº 255 .		01
LOCALIDAD: PARANA.	DEPARTAMENTO: PARANA		
DISEÑO: D.J.A.	FECHA: OCTUBRE 2026	ESCALA: s/e	