

Dirección de Arquitectura Judicial
FOLIO Nº 8

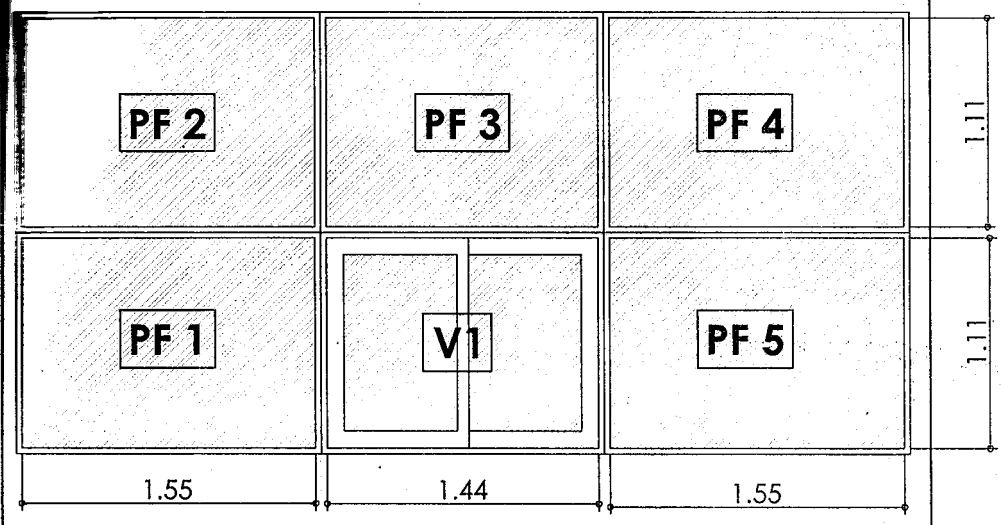

ESMERILADO

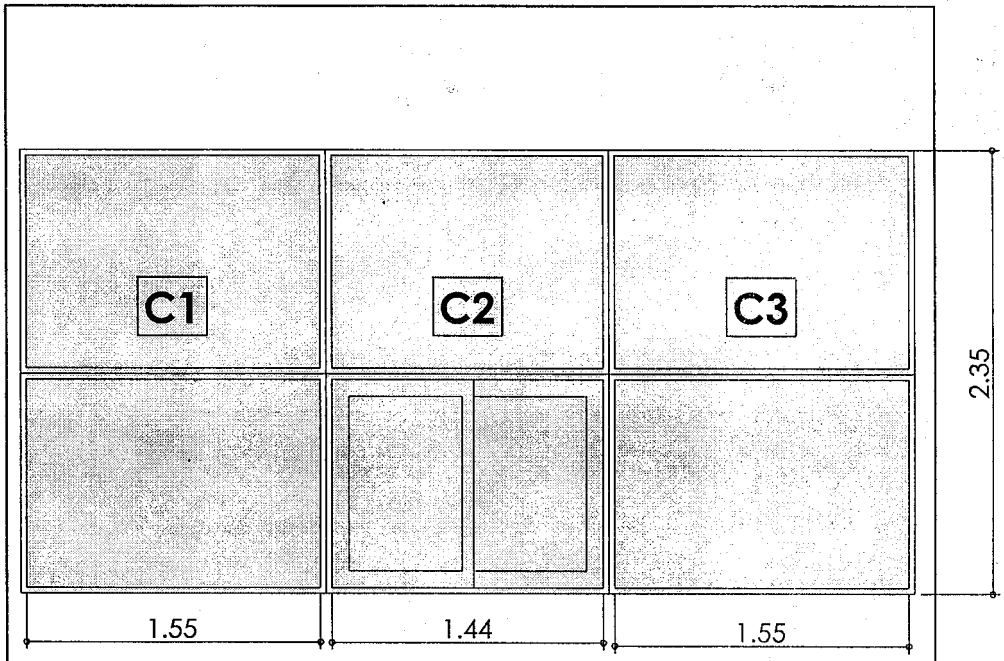


CORTINAS

TODAS LAS MEDIDAS SE VERIFICAN EN OBRA

SUPERIOR TRIBUNAL DE JUSTICIA DE LA PROVINCIA DE ENTRE RÍOS -

OBRA: NUEVO CORTINADO Y ESMERILADO	LOCALIDAD: FELICIANO.-	DEPTO: FELICIANO.-	02
PLANO: DISTRIBUCION CORTINADO Y ESMERILADO	FECHA: OCTUBRE DE 2.026.-	ESCALA: s/e	

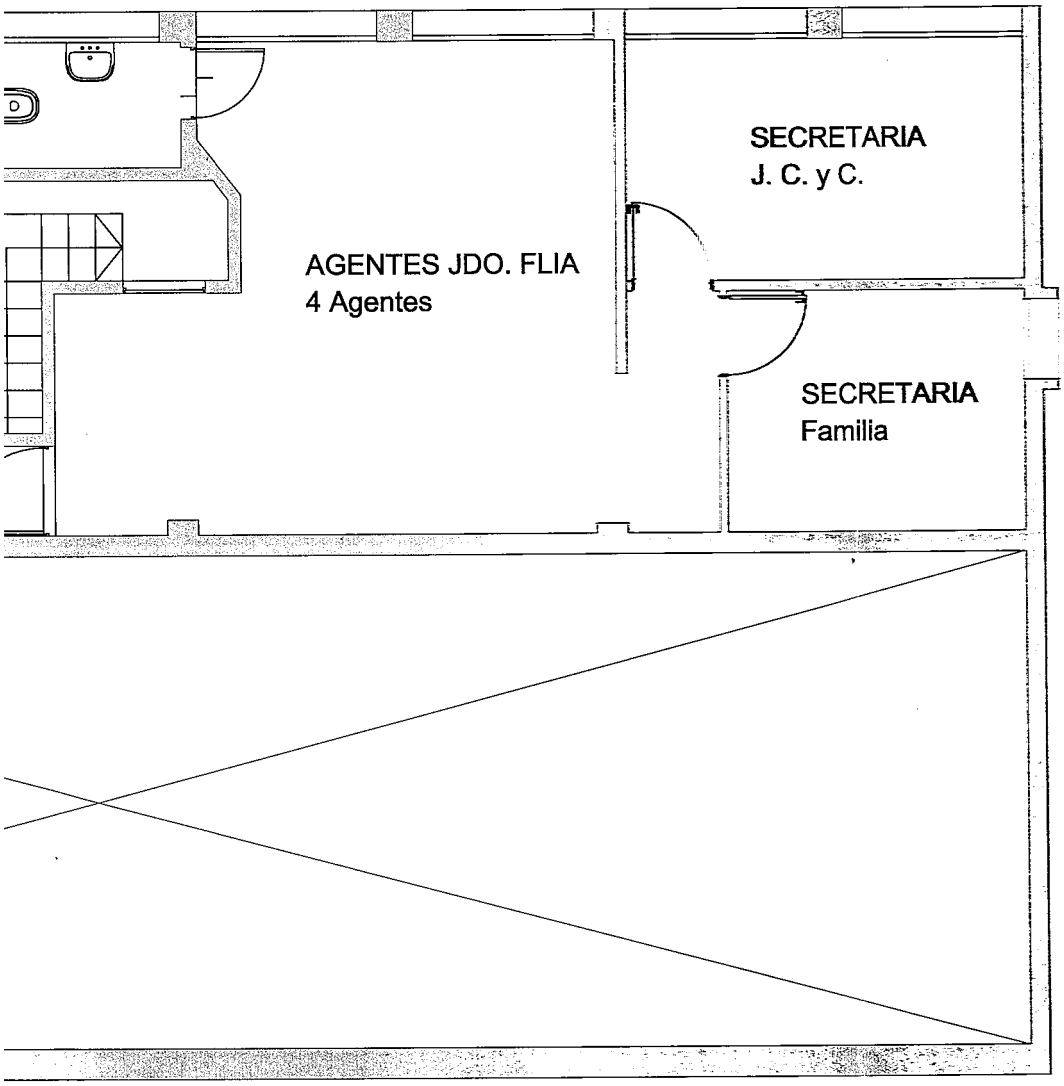


TODAS LAS MEDIDAS SE VERIFICAN EN OBRA

RQUITECTURA JUDICIAL

	DEPARTAMENTO: FELICIANO.-	01
	ESCALA: 1:75	

PLANTA ALTA

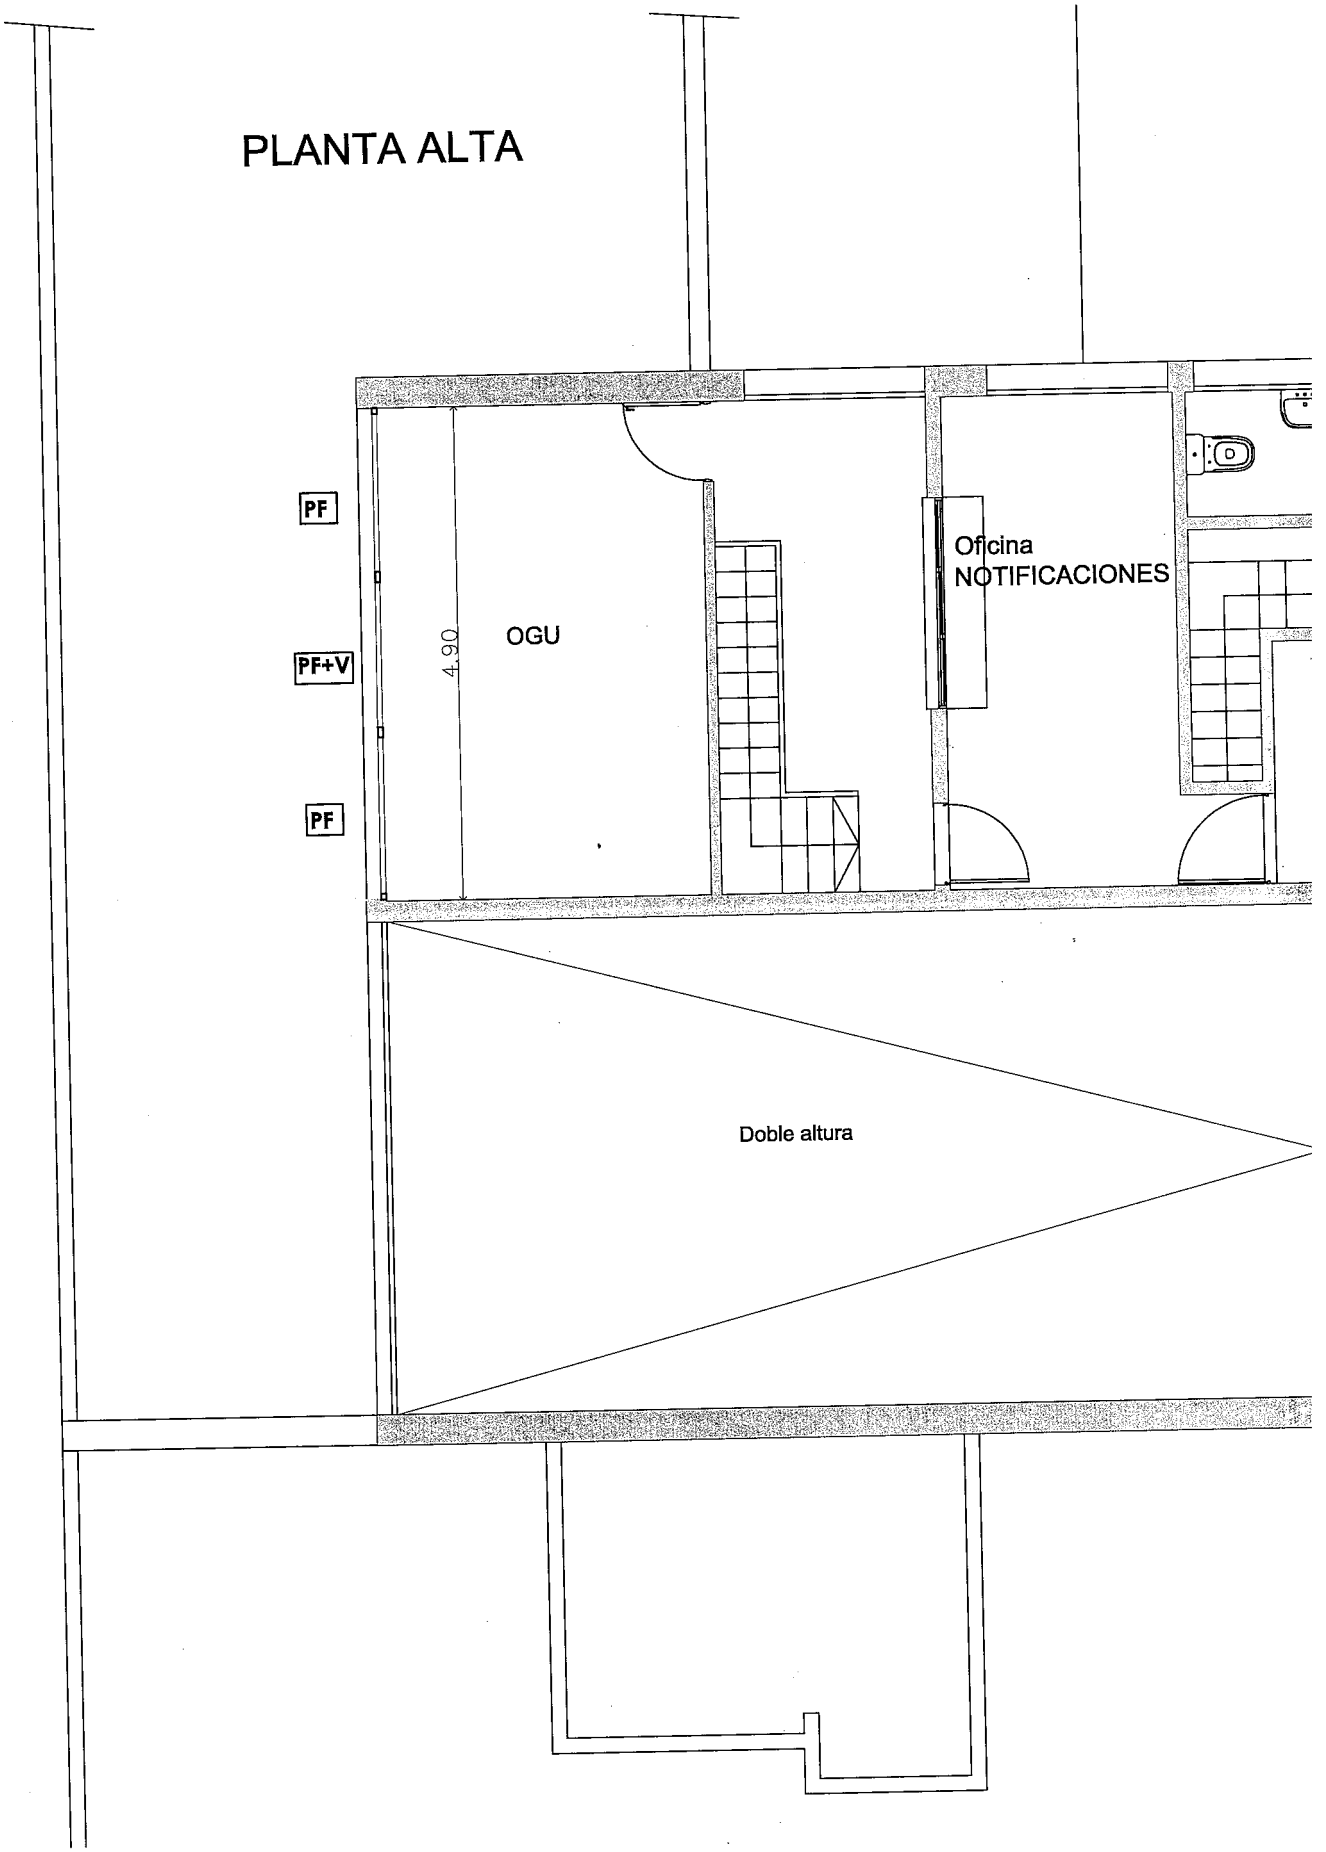

SUPERIOR TRIBUNAL DE JUSTICIA DE LA PROVINCIA DE ENTRE RÍOS - DIRECCIÓN DE ARQUITE

OBRA: NUEVO CORTINADO Y ESMERILADO	LOCALIDAD: FELICIANO.-
PLANO: DISTRIBUCION CORTINADO Y ESMERILADO	FECHA: OCTUBRE DE 2.026.-