


escritorio 140x70x75h  
CANTIDAD: Según Planilla

mueble: E1-140

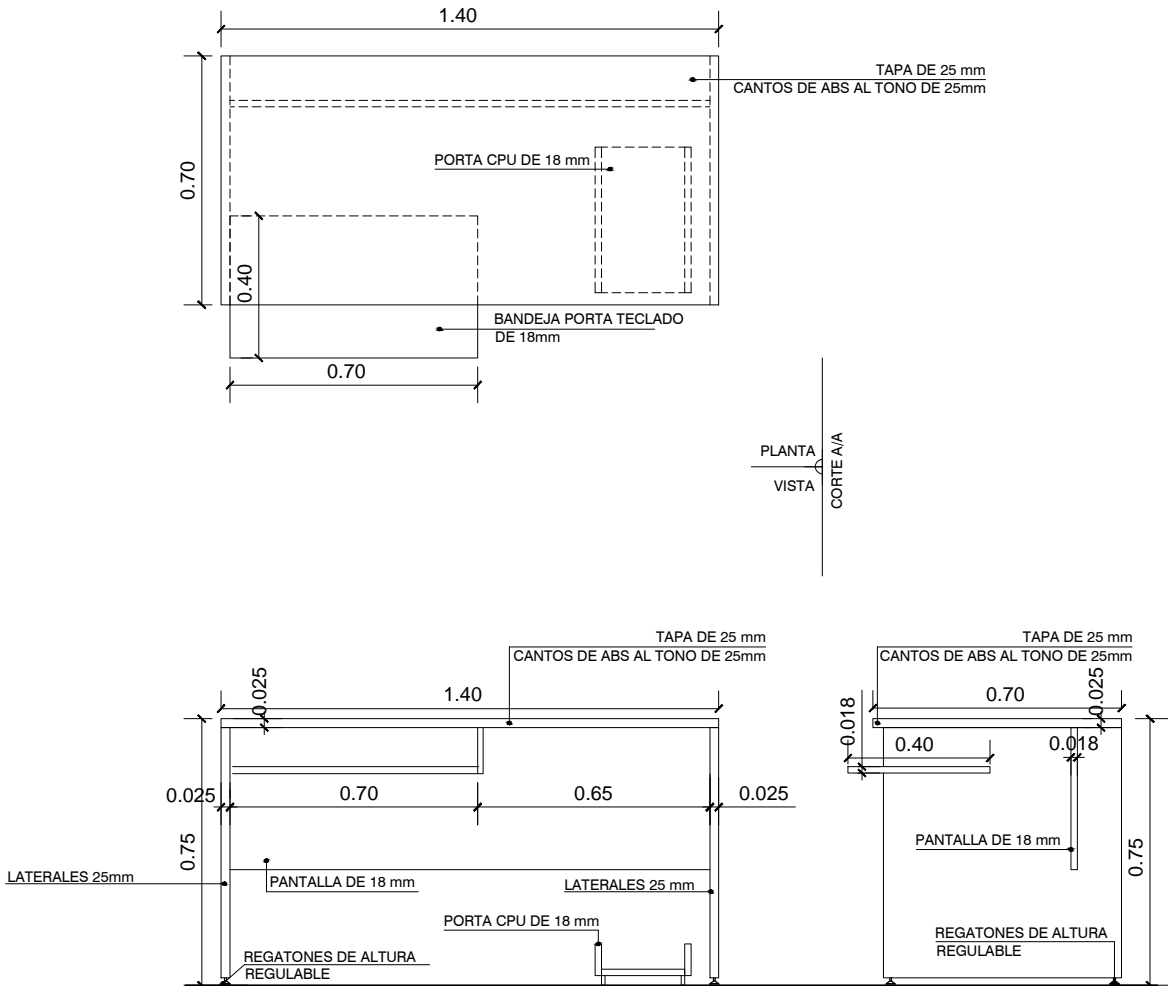

TAPA: 25mm  
LATERALES: 25mm  
CUBRE PIERNAS: 18mm  
PORTA CPU: 18mm  
BANDEJA PORTA TECLADO: 18mm

VERIFICAR LA EXISTENCIA Y UBICACION DE PORTA TECLADOS Y CARRITO PORTA CPU SEGUN  
ESPECIFICACIONES TECNICAS ESCRITAS.  
LA INFORMACION SE COMPLEMENTA EN ESPECIFICACIONES TECNICAS ESCRITAS.  
LOS PLANOS SON INDICATIVOS, DE MEDIDAS APROXIMADAS.

TODAS LAS MEDIDAS SE VERIFICAN EN OBRA

**SUPERIOR TRIBUNAL DE JUSTICIA** DE LA PROVINCIA DE ENTRE RÍOS  
ÁREA DE PLANEAMIENTO E INFRAESTRUCTURA EDIFICIO JUDICIAL



OBRA: NUEVO MOBILIARIO

PLANO: MOBILIARIO

INMUEBLE: Según planilla

LOCALIDAD: Según planilla

DEPARTAMENTO: Según planilla

PROYECTO: Arq. Zilli / Arq. Torres

FECHA: Según planilla

ESCALA: 1:20