


escritorio 140x70 - 110x50x75h

CANTIDAD: Según Planilla

mueble: L140-2

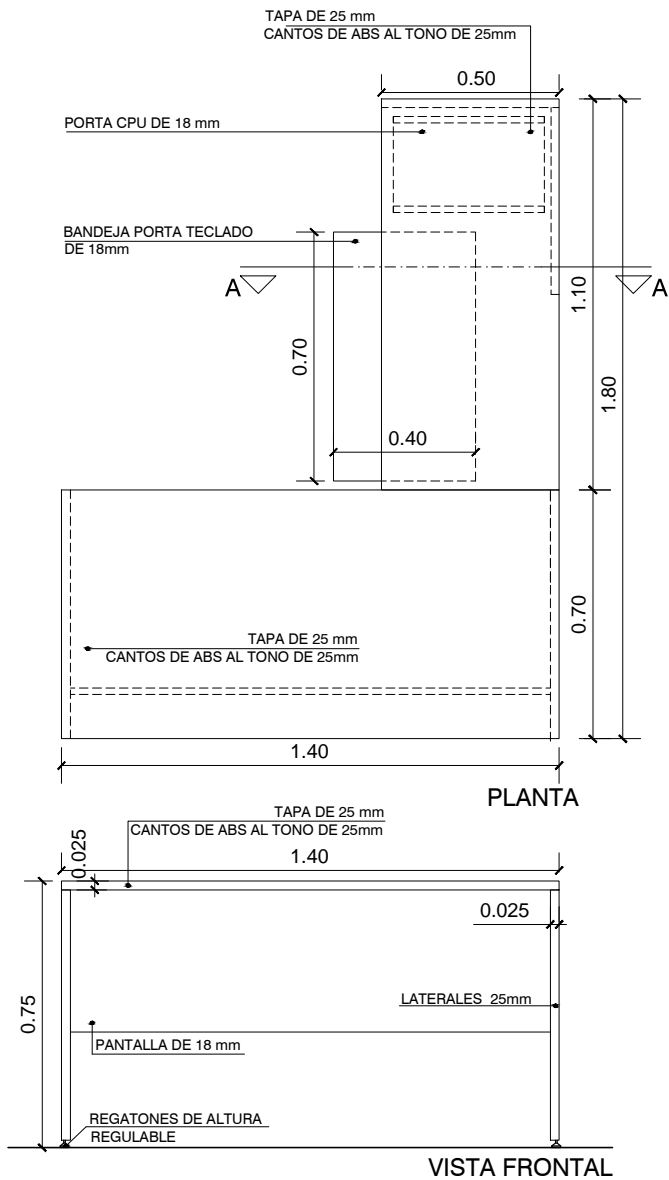

TAPA: 25mm  
TAPA EXTENSION: 25mm  
LATERALES: 25mm  
CUBRE PIERNAS: 18mm  
PORTA CPU: 18mm  
BANDEJA PORTA TECLADO: 18mm

DETERMINAR LA UBICACION DERECHA O IZQUIERDA DE LA EXTENSION

LA INFORMACION SE COMPLEMENTA EN ESPECIFICACIONES TECNICAS ESCRITAS.  
LOS PLANOS SON INDICATIVOS, DE MEDIDAS APROXIMADAS.

TODAS LAS MEDIDAS SE VERIFICAN EN OBRA

SUPERIOR TRIBUNAL DE JUSTICIA DE LA PROVINCIA DE ENTRE RÍOS			
ÁREA DE PLANEAMIENTO E INFRAESTRUCTURA EDIFICIO JUDICIAL			
OBRA: NUEVO MOBILIARIO			
PLANO: MOBILIARIO		INMUEBLE: Según planilla	
LOCALIDAD: Según planilla	DEPARTAMENTO: Según planilla		
PROYECTO: Arq. Zilli / Arq. Torres	FECHA: Según planilla	ESCALA: 1:20	