
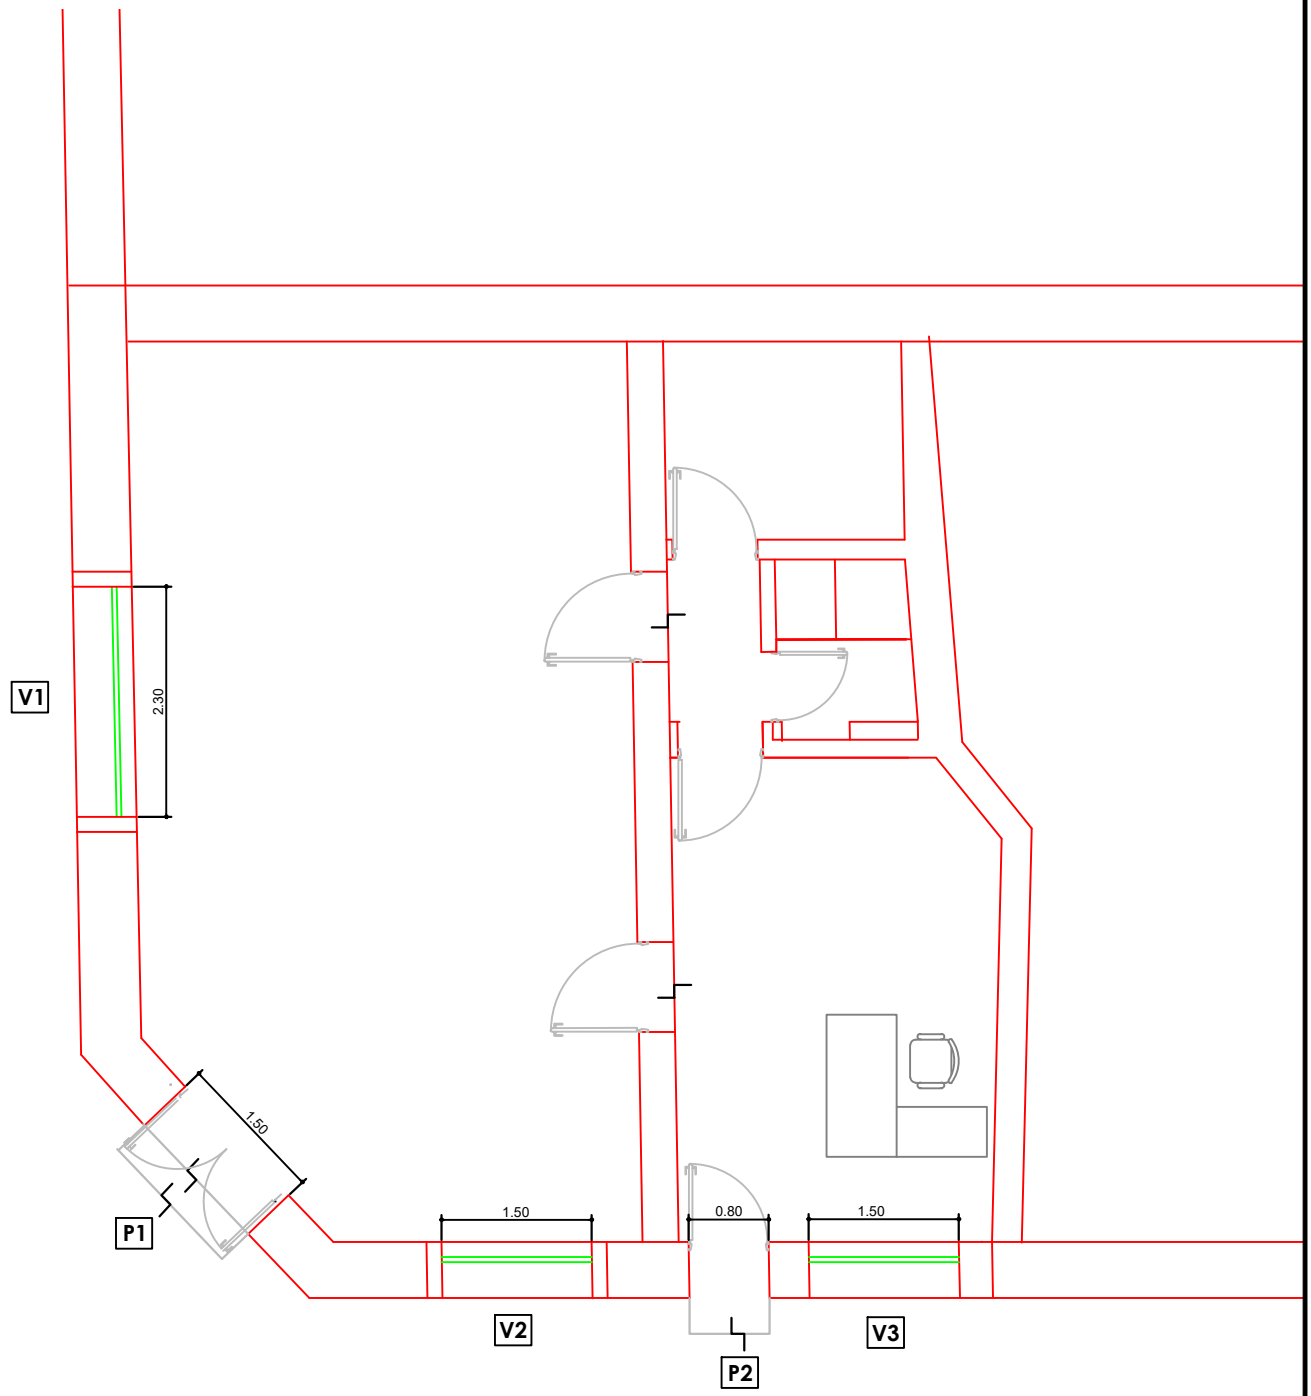


SUPERIOR TRIBUNAL DE JUSTICIA DE LA PROVINCIA DE ENTRE RÍOS
DIRECCION DE ARQUITECTURA JUDICIAL

OBRA: NUEVO JUZGADO DE PAZ -			
PLANO: UBICACION CORTINAS Y FILM .-	INMUEBLE: RIVADAVIA esq. 25 DE MAYO		01
LOCALIDAD: FEDERAL.	DEPARTAMENTO: FEDERAL		
PROYECTO: D.A.J.	FECHA: OCTUBRE 2026	ESCALA: 1:75	


V1

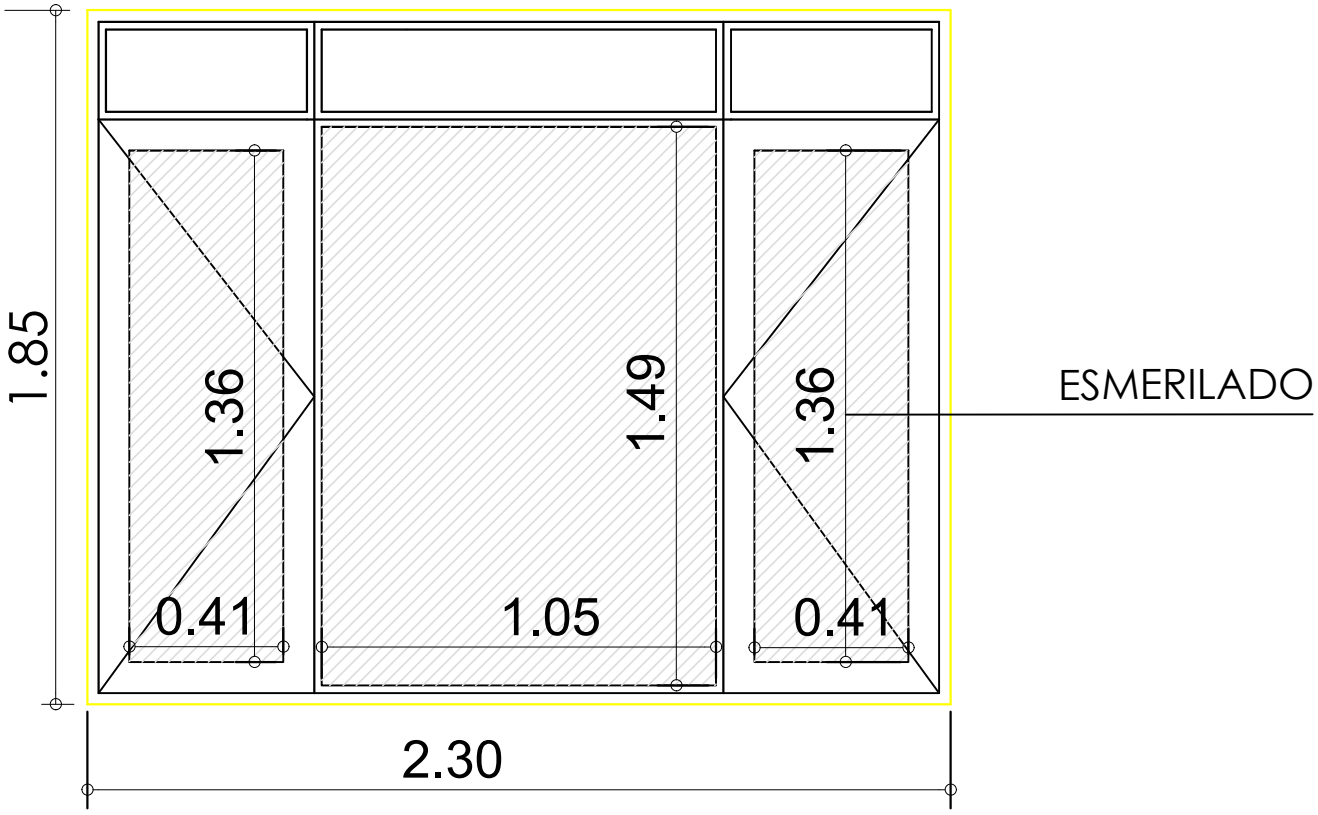

SUPERIOR TRIBUNAL DE JUSTICIA DE LA PROVINCIA DE ENTRE RÍOS
DIRECCION DE ARQUITECTURA JUDICIAL

OBRA: NUEVO JUZGADO DE PAZ -			
PLANO: FILM V1.-	INMUEBLE: RIVADAVIA esq. 25 DE MAYO		02
LOCALIDAD: FEDERAL.	DEPARTAMENTO: FEDERAL		
PROYECTO: D.A.J.	FECHA: OCTUBRE 2026	ESCALA: 1:20	


V1

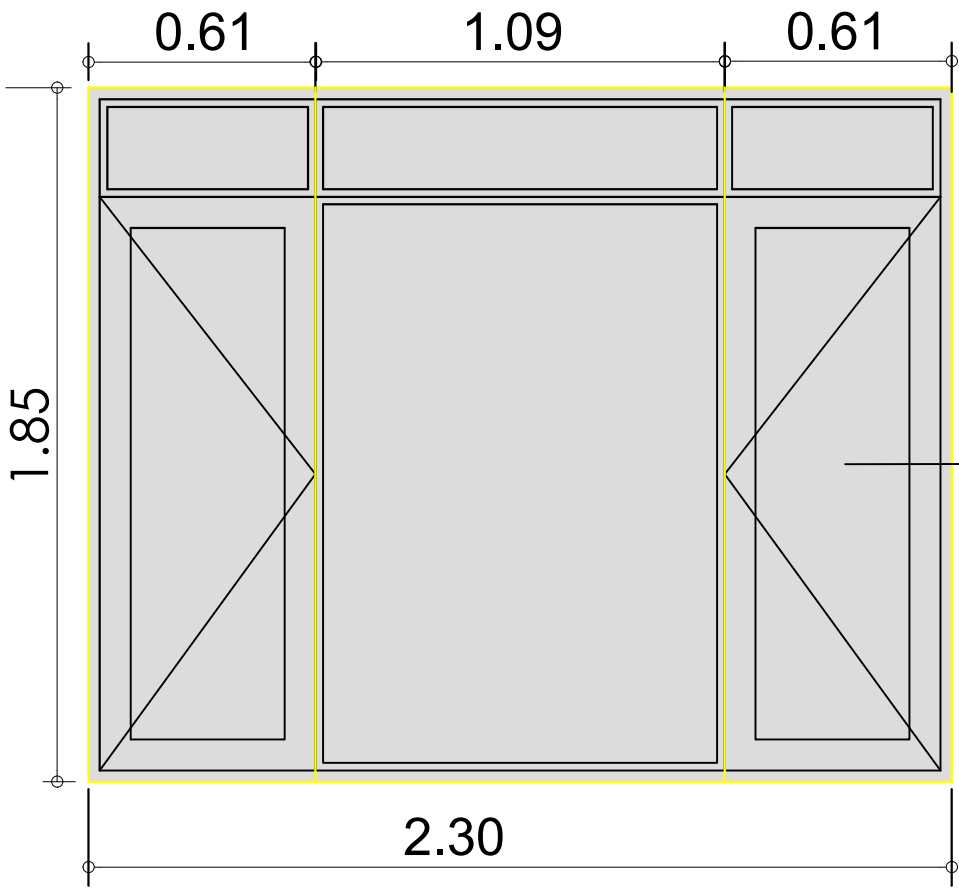

SUPERIOR TRIBUNAL DE JUSTICIA DE LA PROVINCIA DE ENTRE RÍOS
DIRECCION DE ARQUITECTURA JUDICIAL

OBRA: NUEVO JUZGADO DE PAZ -			
PLANO: CORTINA V1 .-	INMUEBLE: RIVADAVIA esq. 25 DE MAYO		03
LOCALIDAD: FEDERAL.	DEPARTAMENTO: FEDERAL		
PROYECTO: D.A.J.	FECHA: OCTUBRE 2026	ESCALA: 1:20	


V2 V3

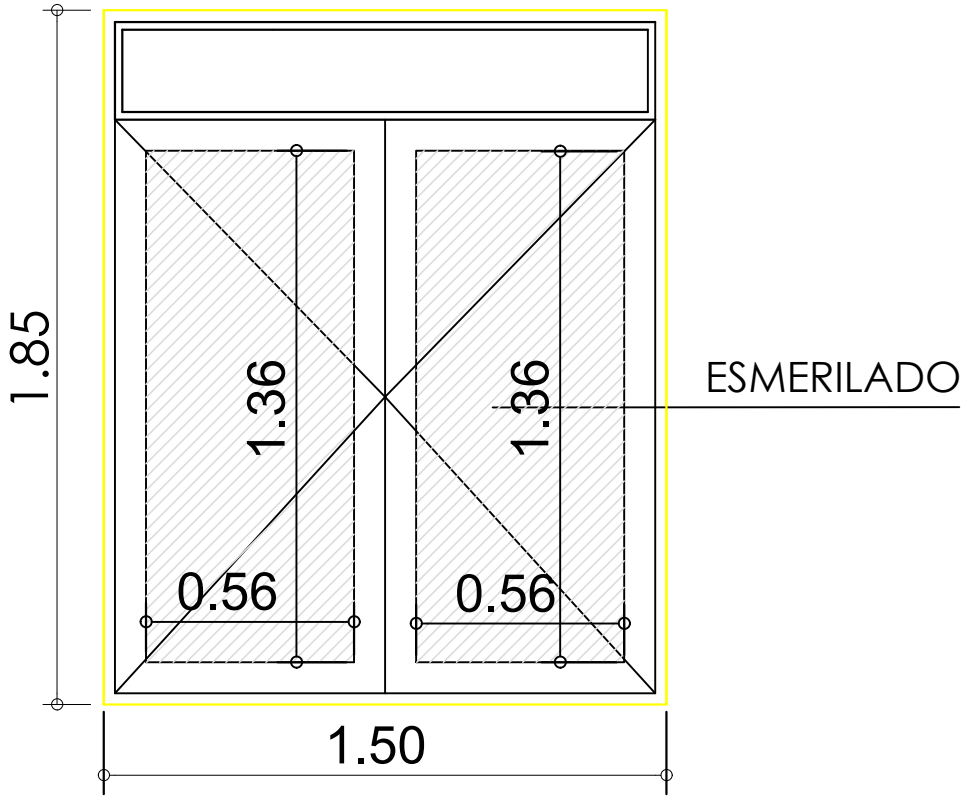

SUPERIOR TRIBUNAL DE JUSTICIA DE LA PROVINCIA DE ENTRE RÍOS
DIRECCION DE ARQUITECTURA JUDICIAL

OBRA: NUEVO JUZGADO DE PAZ -			
PLANO: CORTINAS V2 Y V3 .-	INMUEBLE: RIVADAVIA esq. 25 DE MAYO		04
LOCALIDAD: FEDERAL.	DEPARTAMENTO: FEDERAL		
PROYECTO: D.A.J.	FECHA: OCTUBRE 2026	ESCALA: 1:20	


P1

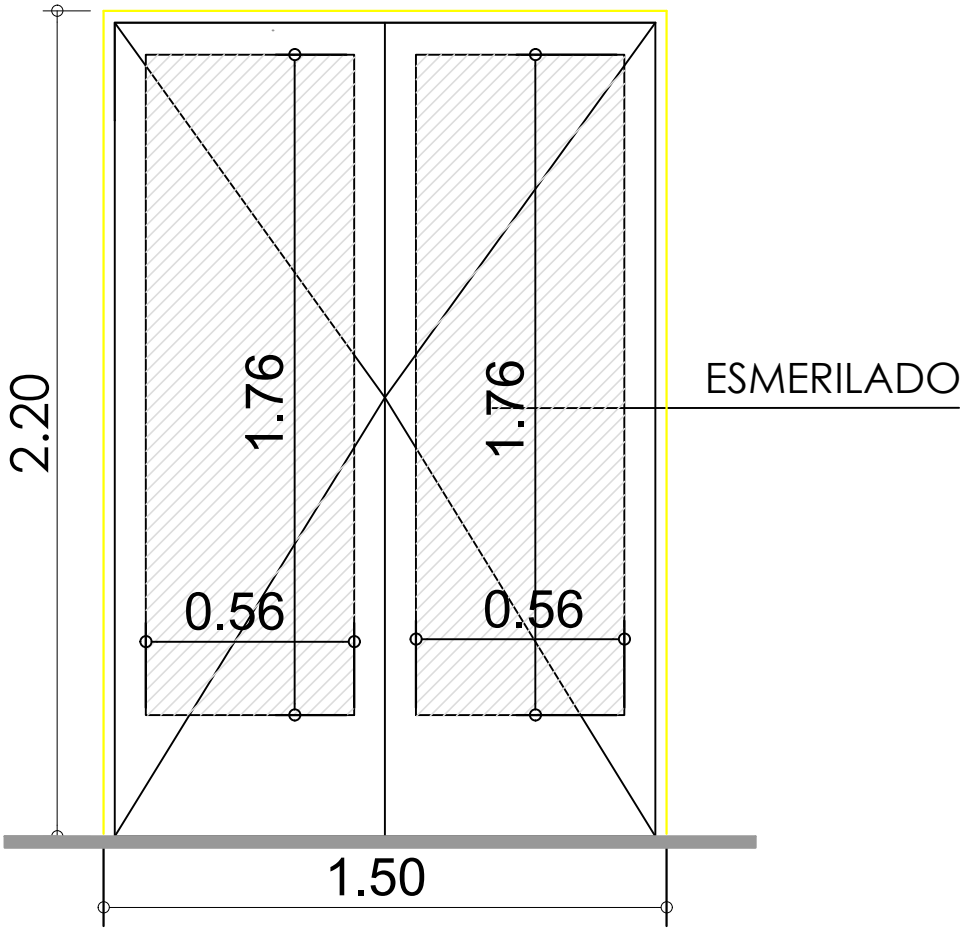

SUPERIOR TRIBUNAL DE JUSTICIA DE LA PROVINCIA DE ENTRE RÍOS
DIRECCION DE ARQUITECTURA JUDICIAL

OBRA: NUEVO JUZGADO DE PAZ -			
PLANO: FILM P1.-	INMUEBLE: RIVADAVIA esq. 25 DE MAYO		06
LOCALIDAD: FEDERAL.	DEPARTAMENTO: FEDERAL		
PROYECTO: D.A.J.	FECHA: OCTUBRE 2026	ESCALA: 1:20	


V2 V3

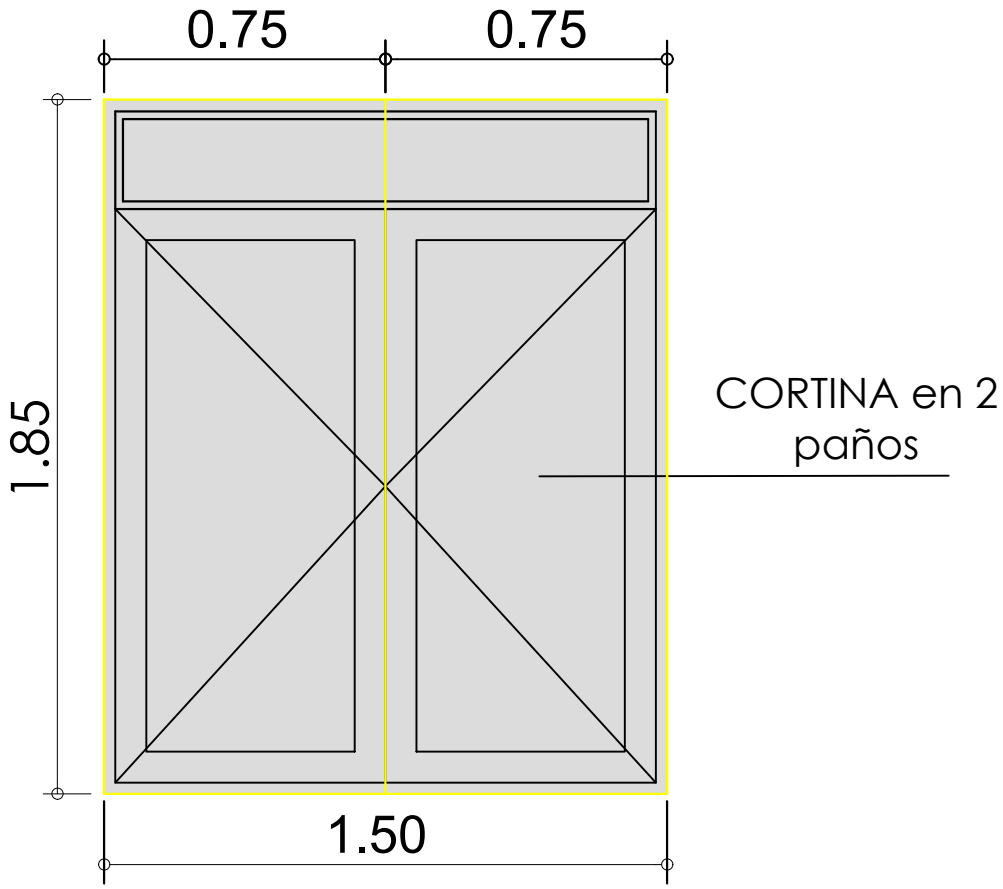

SUPERIOR TRIBUNAL DE JUSTICIA DE LA PROVINCIA DE ENTRE RÍOS
DIRECCION DE ARQUITECTURA JUDICIAL

OBRA: NUEVO JUZGADO DE PAZ -			
PLANO: CORTINAS V2 Y V3 .-	INMUEBLE: RIVADAVIA esq. 25 DE MAYO		05
LOCALIDAD: FEDERAL.	DEPARTAMENTO: FEDERAL		
PROYECTO: D.A.J.	FECHA: OCTUBRE 2026	ESCALA: 1:20	

P2

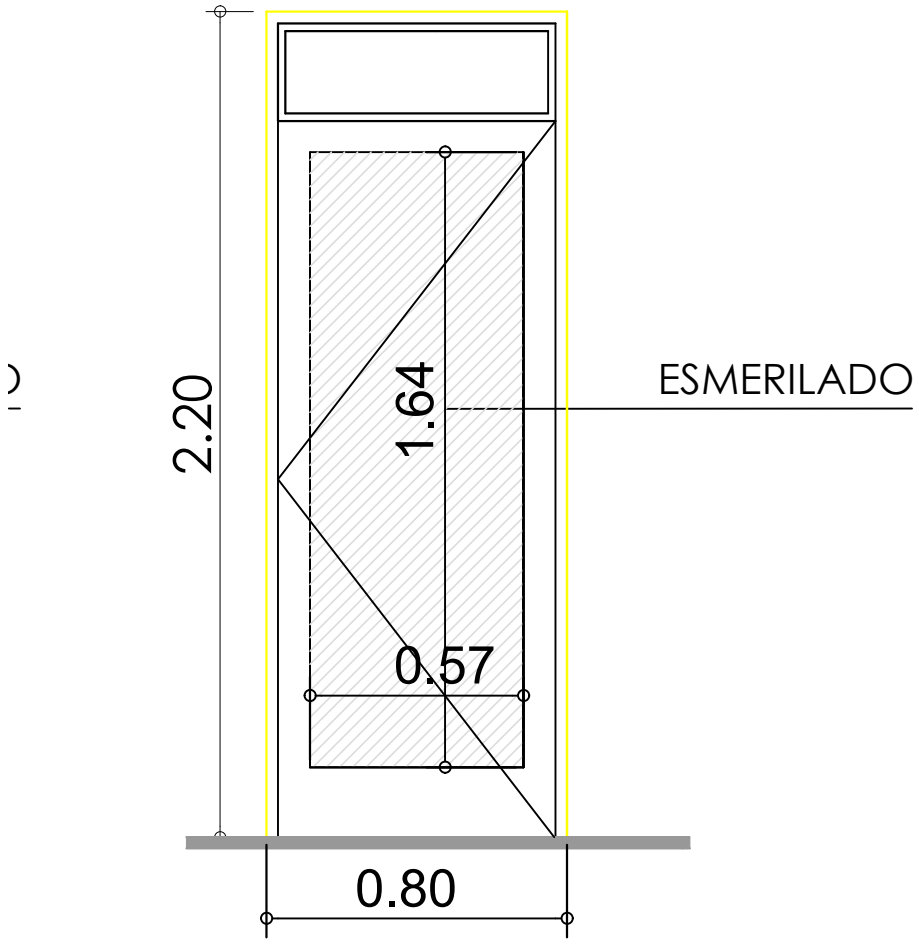

SUPERIOR TRIBUNAL DE JUSTICIA DE LA PROVINCIA DE ENTRE RÍOS
DIRECCION DE ARQUITECTURA JUDICIAL

OBRA: NUEVO JUZGADO DE PAZ -			
PLANO: FILM P2.-	INMUEBLE: RIVADAVIA esq. 25 DE MAYO		07
LOCALIDAD: FEDERAL.	DEPARTAMENTO: FEDERAL		
PROYECTO: D.A.J.	FECHA: OCTUBRE 2026	ESCALA: 1:20	